


POHLED A

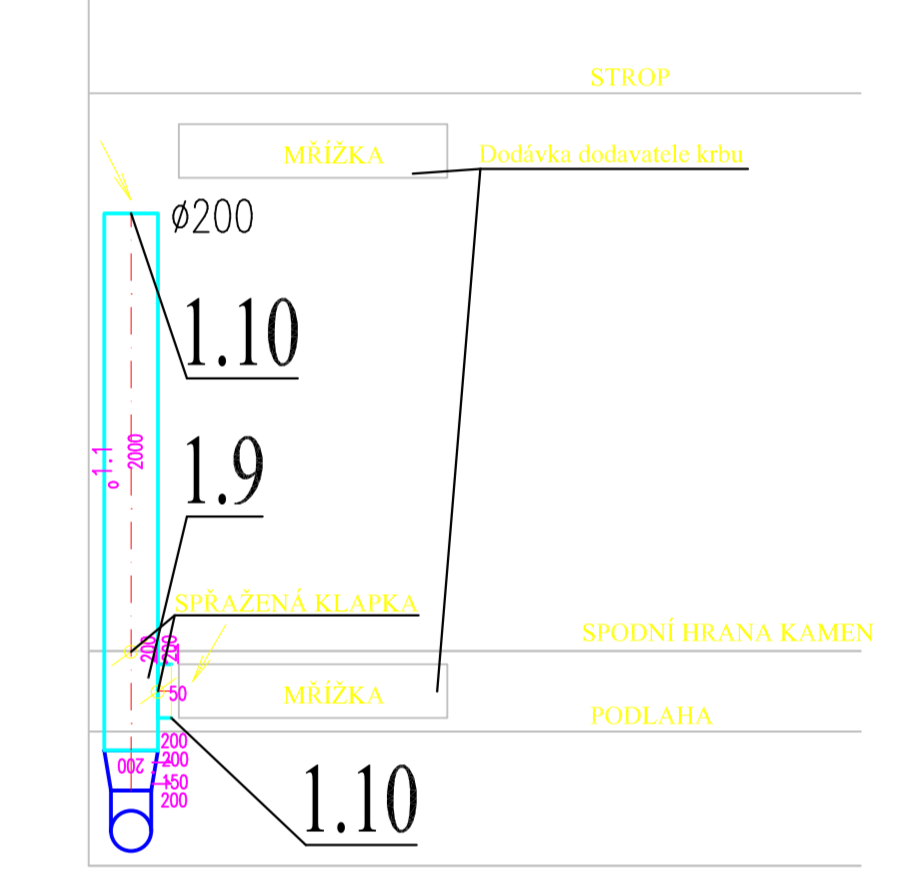

TABULKA MÍSTNOSTÍ :

Č.M.	NÁZEV MÍSTNOSTI	PLOCHA	DRUH PODLAH	POVRCHOVÁ ÚPRAVA	
				STĚNY	STŘEP
1.01	WC	1,94	Keramická dlažba	Malba	Malba
1.02	WC	1,41	Keramická dlažba	Malba	Malba
1.03	TECHNICKÁ MÍSTNOST	6,76	PVC	Malba	Malba
1.04	TECHNICKÁ MÍSTNOST	9,58	PVC	Malba	Malba
1.05	KOUPELNA	10,23	Keramická dlažba	Malba	Malba
1.06	PŘEDSÍŇ	22,29	Keramická dlažba	Malba	Malba
1.07	OBYVACÍ POKOJ	27,45	Keramická dlažba	Malba	Malba
1.08	HALA	17,00	PVC	Malba	Malba
1.09	KUCHYŇ + JÍDELNA	36,97	PVC	Malba	Malba
1.10	PRACOVNA	37,00	PVC	Malba	Malba
1.11	ZÁDVEŘÍ	6,58	Keramická dlažba	Malba	Malba

LEGENDA :

- Stávající smíšené zdivo
- Příčkové zdivo z porobetonových tvárnice YTONG tl. 150 mm

Výškový systém ČSJNS/BatI p.v. ±0.000 = 221.62 m.n.m.

ODPOVĚDNÝ PROJEKTANT ING. ZDENĚK KUBÁNEK	PROJEKTANT ONDŘEJ MUSIL	
INVESTOR NEOCORTEX S.R.O., NA ROVNOSTI 3, PRAHA 3		
<b>REKONSTRUKCE FARY PLAŇANY č.p. 1</b>		FORMÁT A2
ARCHITEKTONICKÉ A STAVEBNÉ TECHNICKÉ ŘEŠENÍ		DATUM ÚNOR 2012
<b>PŮDORYS PŘÍZEMÍ - NOVÝ STAV</b>		STUPEŇ OHLÁŠENÍ STAVBY
		Č. ZAKÁZKY 06/2012
		MĚŘÍTKO 1:50
		Č.VÝKRESU F01.02

