



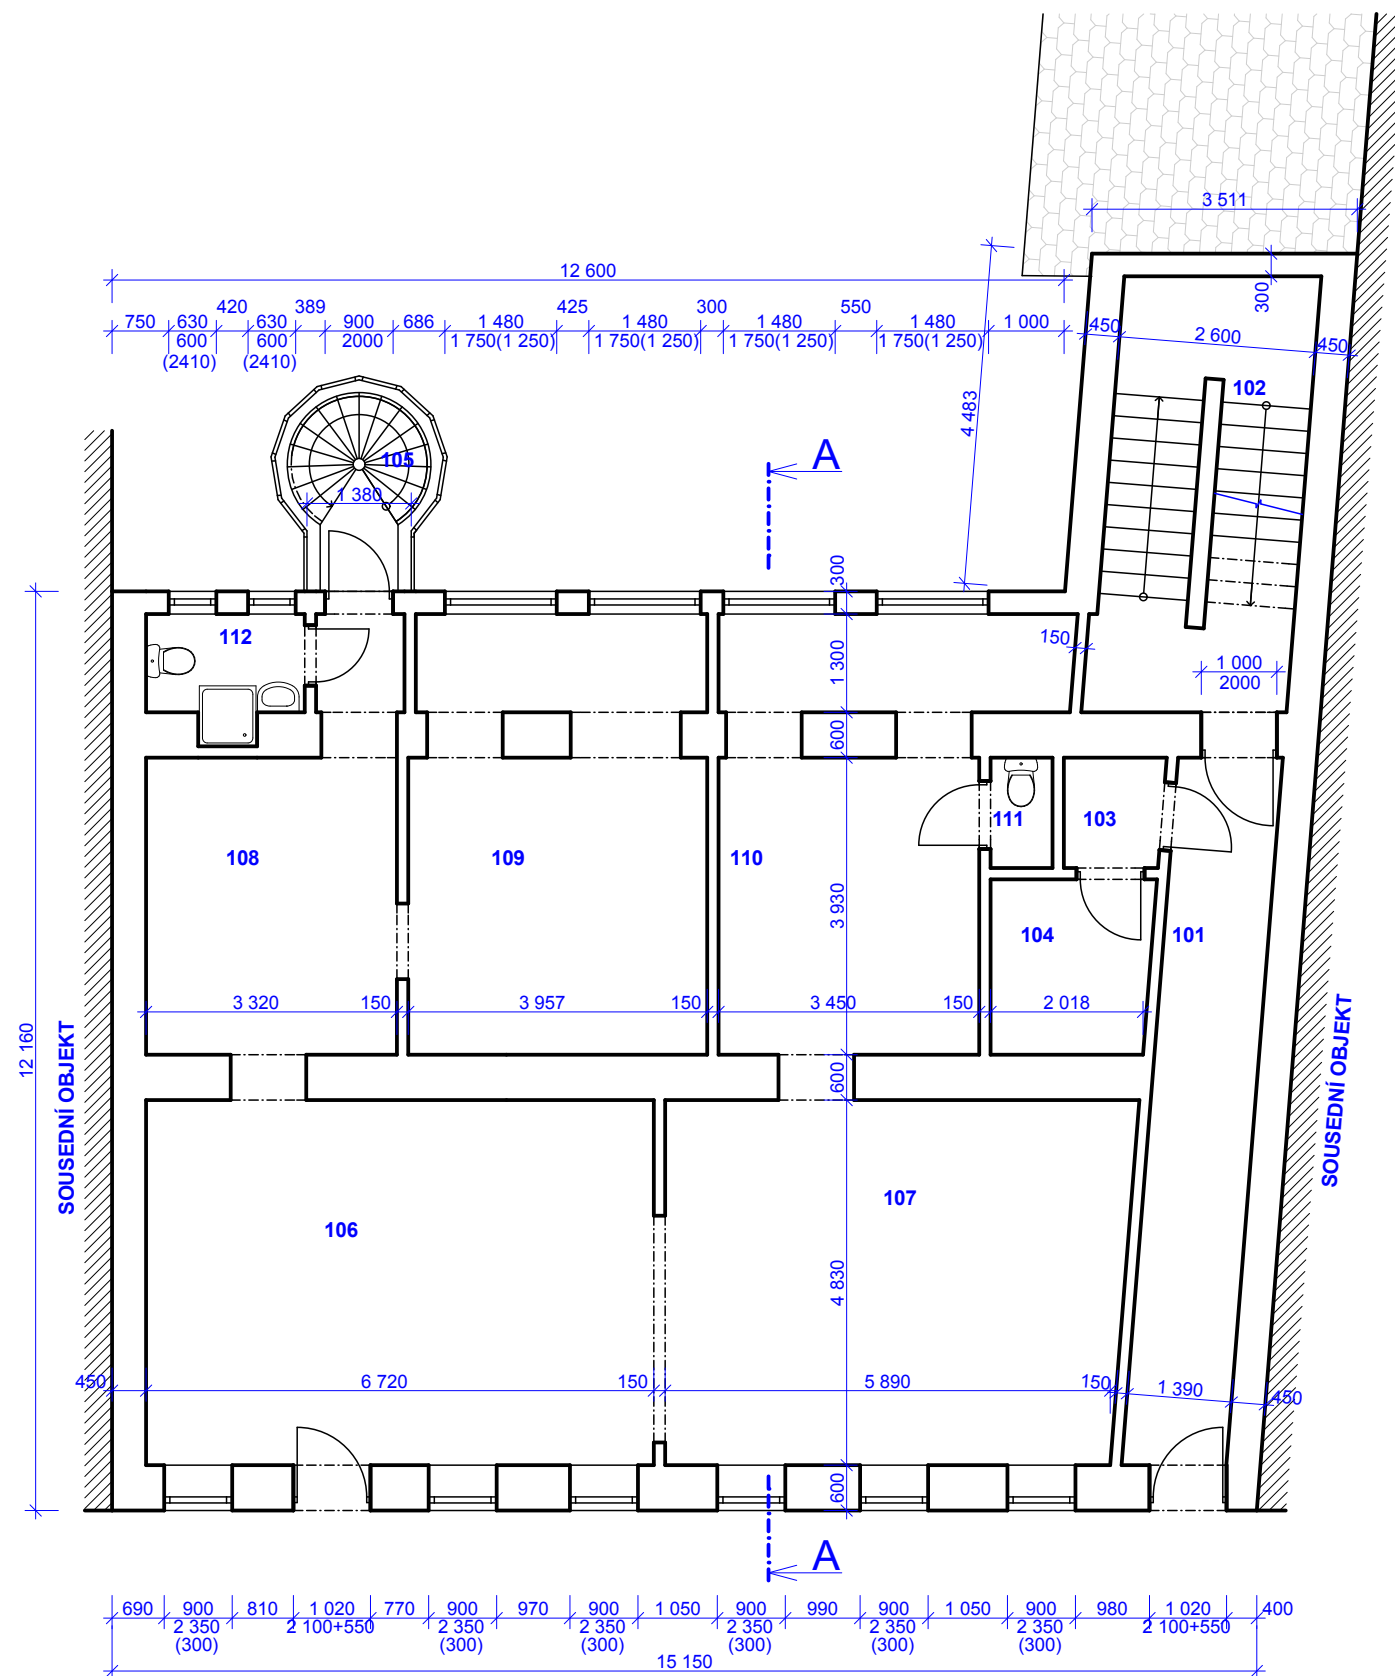

TABULKA MÍSTNOSTÍ 1.NP			
Ozn.	ÚČEL MÍSTNOSTI	PLOCHA	S.V. (m)
101	CHODBA	17,61 m ²	3,03
102	SCHODIŠTĚ	11,21 m ²	3,03
103	SKLAD	1,90 m ²	3,03
104	KOTELNA	4,90 m ²	3,03
105	SCHODIŠTĚ	3,60 m ²	3,03
106	OBCHODNÍ PROST.	32,91 m ²	3,03
107	OBCHODNÍ PROST.	29,98 m ²	3,03
108	OBCHODNÍ PROST.	15,76 m ²	3,03
109	KANCELÁŘ	21,64 m ²	3,03
110	KANCELÁŘ	20,86 m ²	3,03
111	WC	1,20 m ²	3,03
112	KOUPELNA+WC	3,08 m ²	3,03

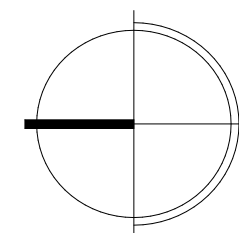

Investor akce :	
Ing. Jiří Kratochvíl, Dohnalova 539/1 644 00 Brno	
Název akce : Bytový dům Palackého tř.568/18, Brno, k. ú. Královo Pole	
Stupeň dokumentace : stávající stav	Datum zpracování : 9. září 2010
Projektant : ESBE architects, s.r.o., IČO: 28274547, Čelakovského 1044, 684 01 Slavkov u Brna, ing. Luděk Budík, ČKAT 1001985, tel : +420 544 221 046, e-mail : budik@esbea.cz	
Měřítko : 1:100	Specializace profese : D010 - stavební řešení
Název přílohy :	
STÁVAJÍCÍ - PŮDORYS 1.NP	
Vypracoval - podpis : Matěj Fikar	Číslo přílohy : 990 - 0 - D010-02