


# Půdorys 2.NP

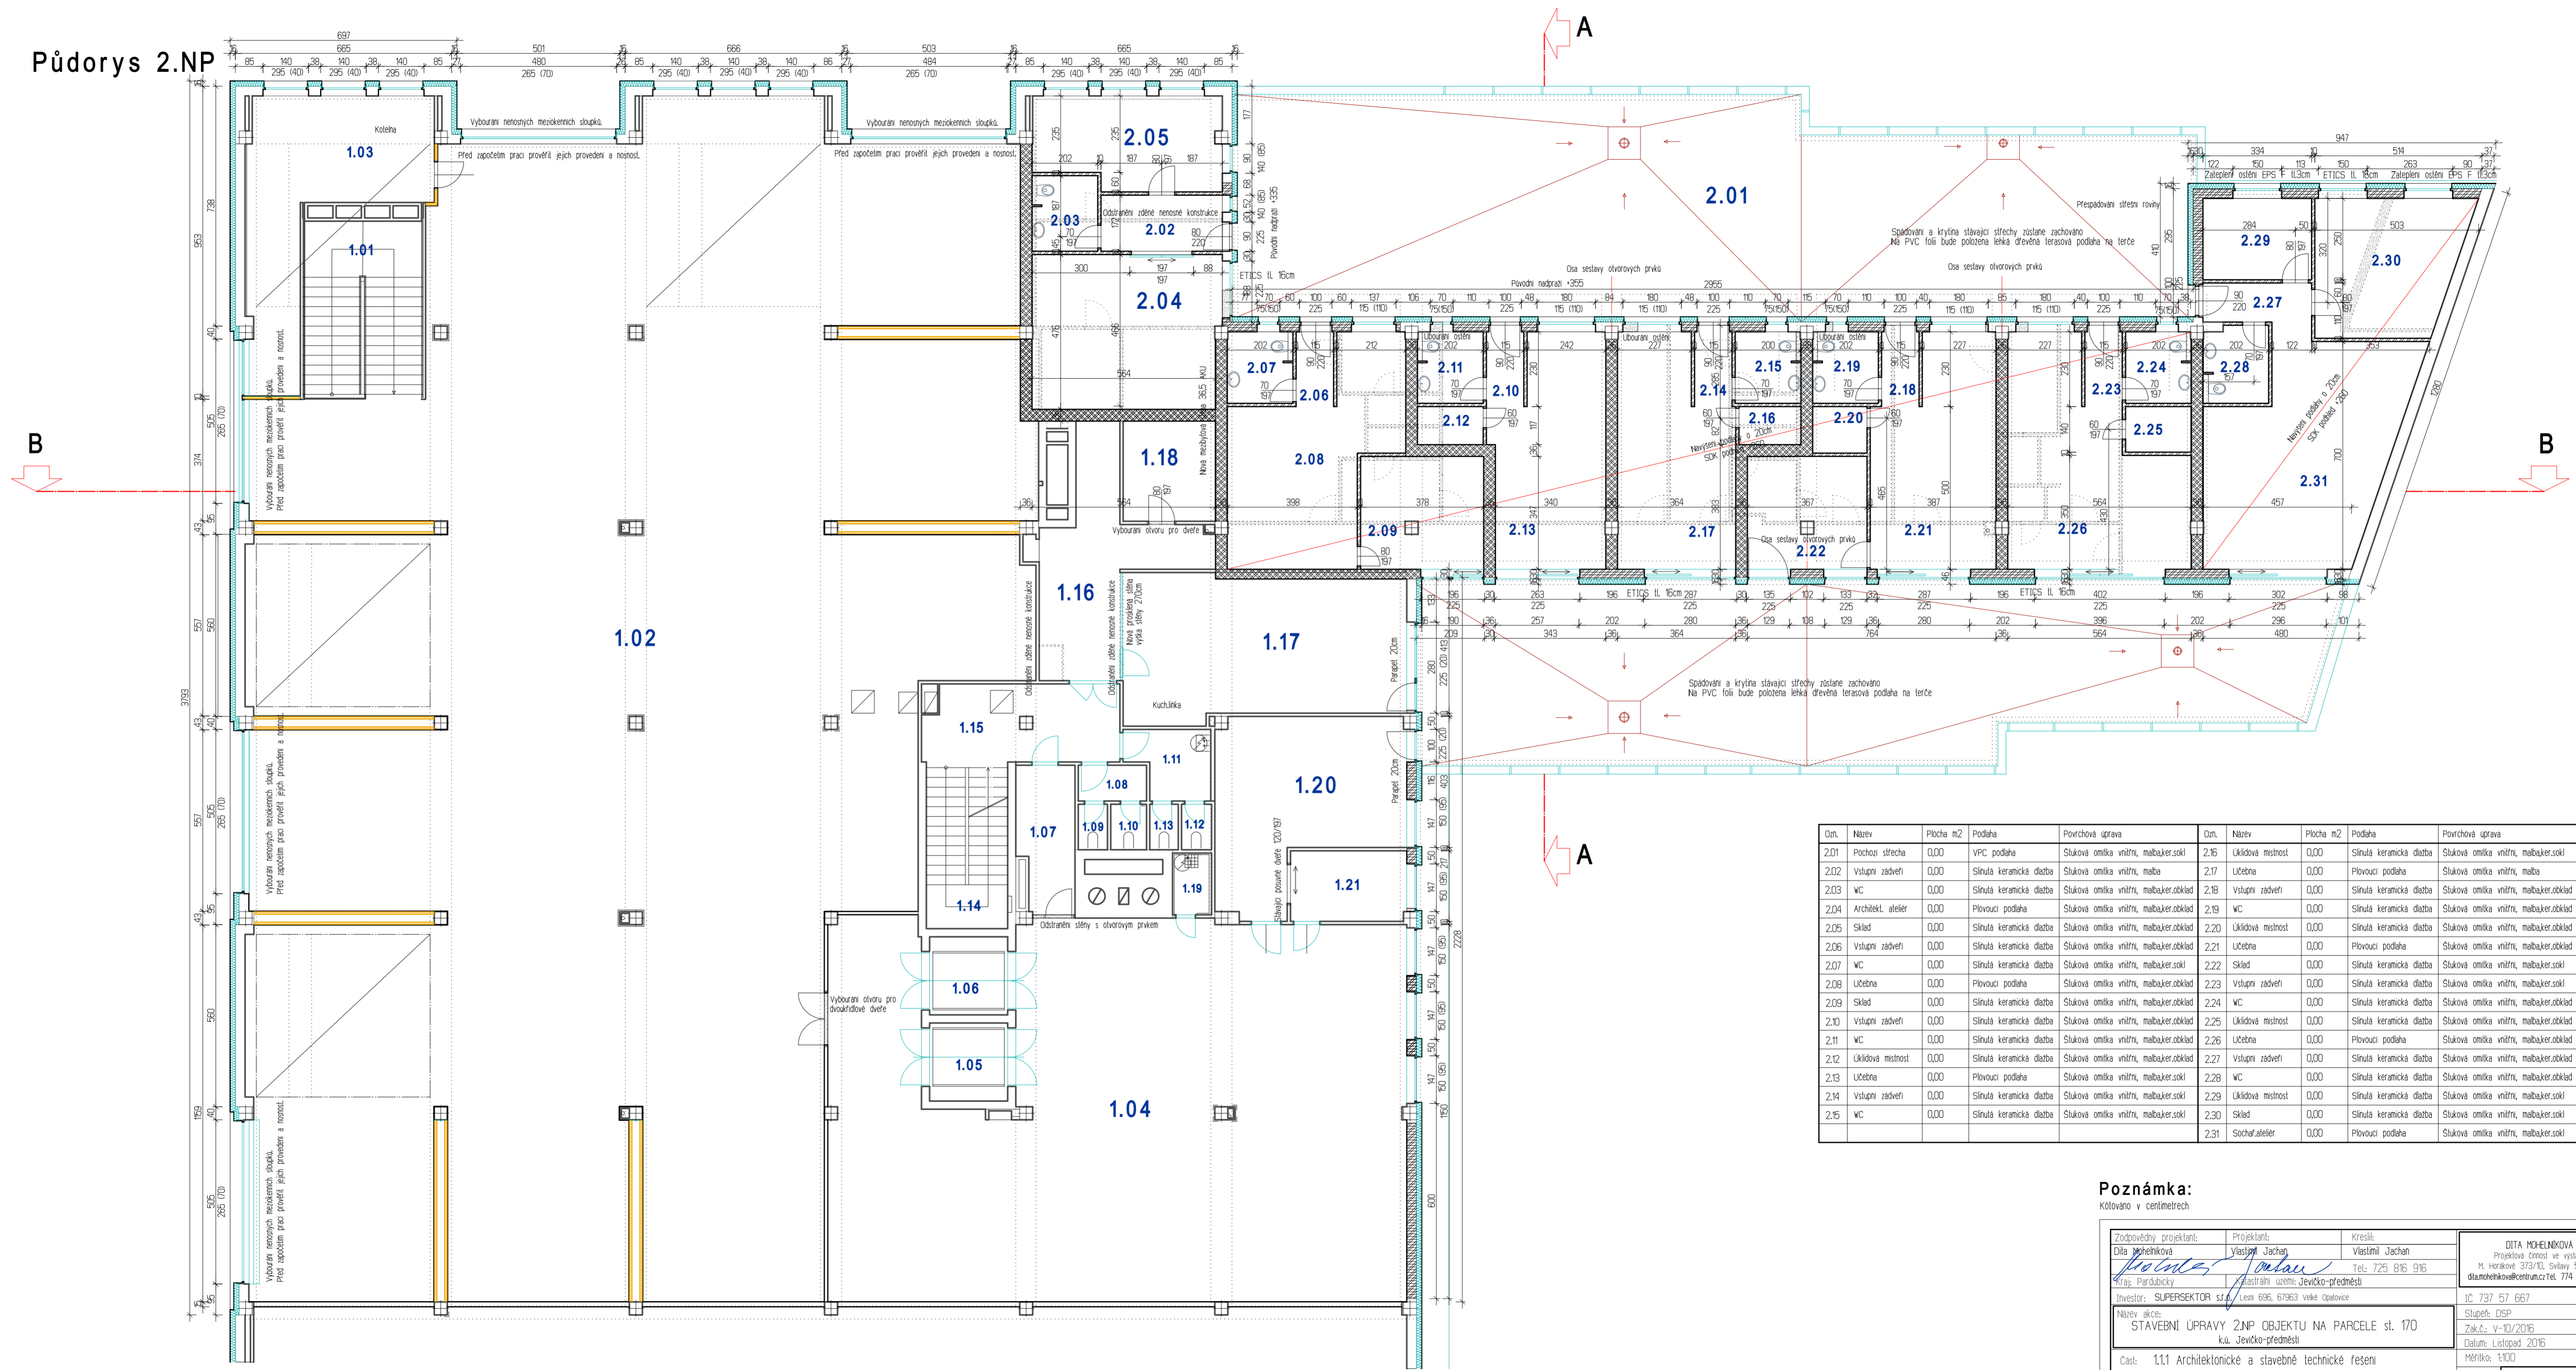

Obj.	Název	Plocha m <sup>2</sup>	Podlaha	Povrchová úprava	Obj.	Název	Plocha m <sup>2</sup>	Podlaha	Povrchová úprava
2.01	Pochodí střeše	0,00	VPC podlaha	Stuková omítka vnitřní, malba ker.sokl	2.15	Úklidová místnost	0,00	Špinavá keramická dlažba	Stuková omítka vnitřní, malba ker.sokl
2.02	Vstupní zádveř	0,00	Špinavá keramická dlažba	Stuková omítka vnitřní, malba	2.17	Účebna	0,00	Plovoucí podlaha	Stuková omítka vnitřní, malba
2.03	WC	0,00	Špinavá keramická dlažba	Stuková omítka vnitřní, malba ker.obklad	2.18	Vstupní zádveř	0,00	Špinavá keramická dlažba	Stuková omítka vnitřní, malba ker.obklad
2.04	Architekt. ateliér	0,00	Plovoucí podlaha	Stuková omítka vnitřní, malba ker.obklad	2.19	WC	0,00	Špinavá keramická dlažba	Stuková omítka vnitřní, malba ker.obklad
2.05	Sklad	0,00	Špinavá keramická dlažba	Stuková omítka vnitřní, malba ker.obklad	2.20	Úklidová místnost	0,00	Špinavá keramická dlažba	Stuková omítka vnitřní, malba ker.obklad
2.06	Vstupní zádveř	0,00	Špinavá keramická dlažba	Stuková omítka vnitřní, malba ker.obklad	2.21	Účebna	0,00	Plovoucí podlaha	Stuková omítka vnitřní, malba ker.obklad
2.07	WC	0,00	Špinavá keramická dlažba	Stuková omítka vnitřní, malba ker.sokl	2.22	Sklad	0,00	Špinavá keramická dlažba	Stuková omítka vnitřní, malba ker.sokl
2.08	Účebna	0,00	Plovoucí podlaha	Stuková omítka vnitřní, malba ker.obklad	2.23	Vstupní zádveř	0,00	Špinavá keramická dlažba	Stuková omítka vnitřní, malba ker.sokl
2.09	Sklad	0,00	Špinavá keramická dlažba	Stuková omítka vnitřní, malba ker.obklad	2.24	WC	0,00	Špinavá keramická dlažba	Stuková omítka vnitřní, malba ker.obklad
2.10	Vstupní zádveř	0,00	Špinavá keramická dlažba	Stuková omítka vnitřní, malba ker.obklad	2.25	Úklidová místnost	0,00	Špinavá keramická dlažba	Stuková omítka vnitřní, malba ker.obklad
2.11	WC	0,00	Špinavá keramická dlažba	Stuková omítka vnitřní, malba ker.obklad	2.26	Účebna	0,00	Plovoucí podlaha	Stuková omítka vnitřní, malba ker.obklad
2.12	Úklidová místnost	0,00	Špinavá keramická dlažba	Stuková omítka vnitřní, malba ker.obklad	2.27	Vstupní zádveř	0,00	Špinavá keramická dlažba	Stuková omítka vnitřní, malba ker.obklad
2.13	Účebna	0,00	Plovoucí podlaha	Stuková omítka vnitřní, malba ker.sokl	2.28	WC	0,00	Špinavá keramická dlažba	Stuková omítka vnitřní, malba ker.obklad
2.14	Vstupní zádveř	0,00	Špinavá keramická dlažba	Stuková omítka vnitřní, malba ker.sokl	2.29	Úklidová místnost	0,00	Špinavá keramická dlažba	Stuková omítka vnitřní, malba ker.sokl
2.15	WC	0,00	Špinavá keramická dlažba	Stuková omítka vnitřní, malba ker.sokl	2.30	Sklad	0,00	Špinavá keramická dlažba	Stuková omítka vnitřní, malba ker.sokl
					2.31	Sochař.ateliér	0,00	Plovoucí podlaha	Stuková omítka vnitřní, malba ker.sokl

**Poznámka:**  
Kotováno v centimetrech

Zodpovědný projektant: Dita Moheňková	Projektant: Vlastimil Jachan	Křesil: Vlastimil Jachan	DITA MOHEŇKOVÁ Projektová činnost ve výstavbě M. Horákové 373/III, Svitavy 568 02 dita.moheňkova@centrum.cz, Tel. 774 502 250
Investor: STAVEBNÍ ÚPRAVY 2NP OBJEKTU NA PARCELE st. 170	Stupeň: DSP	Číslo: V-10/2016	
Část: 1.11 Architektonické a stavebné technické řešení	Datum: Listopad 2016	Měřítko: 1:100	Č.v. 1.1.3
Obsah: PŮDORYS 2NP			