



1 Půdorys - Držák rolny

MĚŘÍTKO 1 : 5

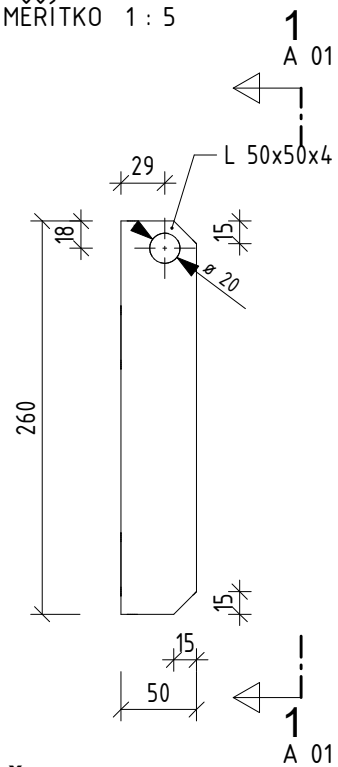


2 Řez 1

MĚŘÍTKO 1 : 5

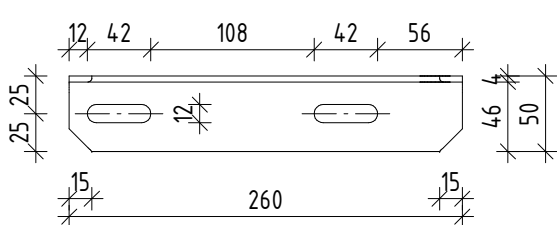


6 Půdorys - Sloupek u branky

MĚŘÍTKO 1 : 5

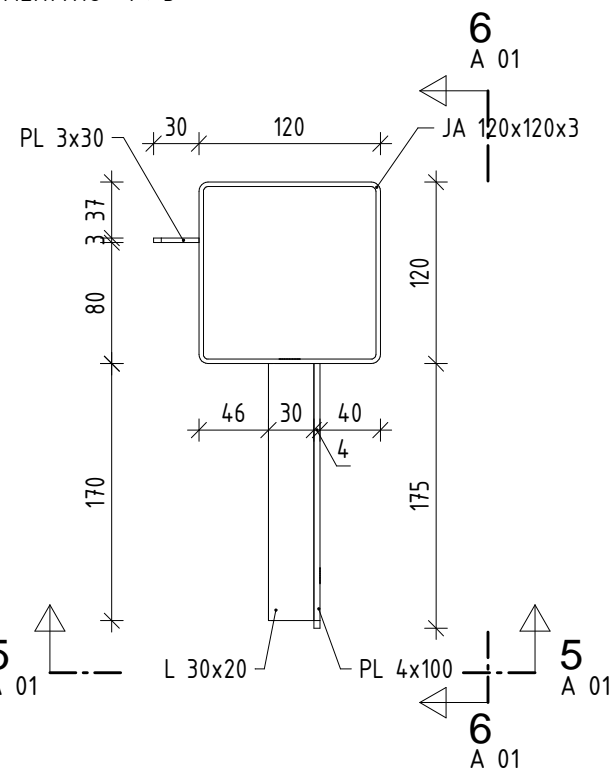


3 Půdorys - Sloupek u brány

MĚŘÍTKO 1 : 5

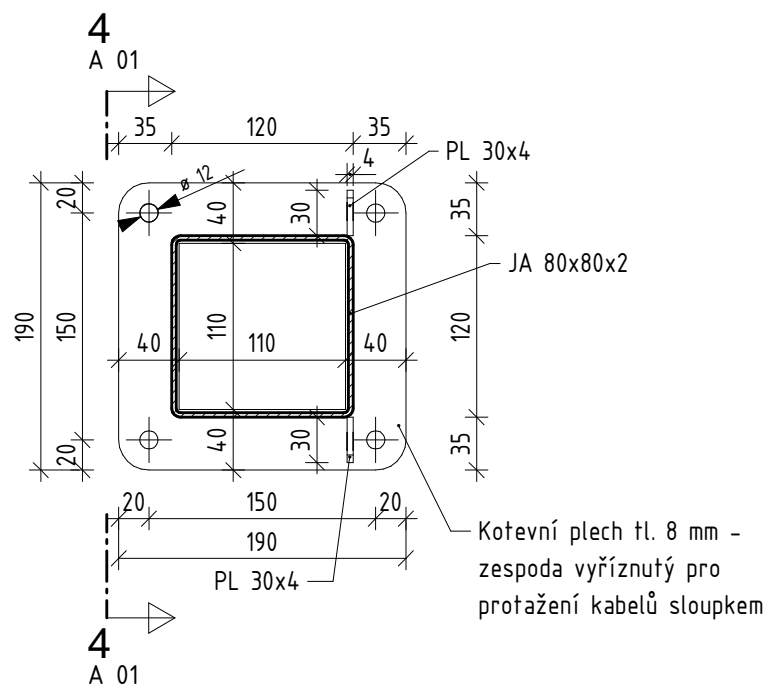


5 Sloupek u brány - Detail D1

MĚŘÍTKO 1 : 5

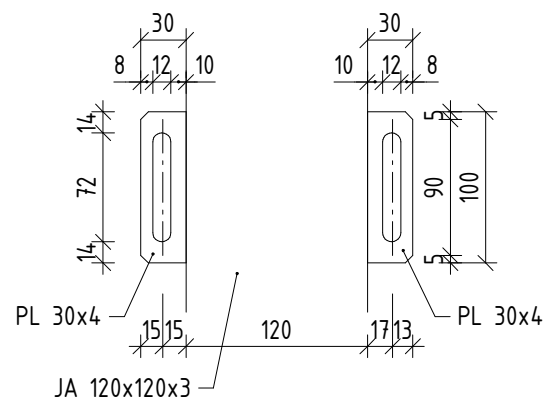


9 Sloupek u branky - Detail D1

MĚŘÍTKO 1 : 5

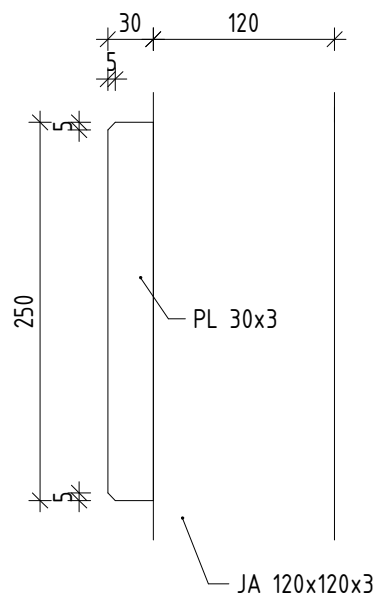


4 Řez 4

MĚŘÍTKO 1 : 10

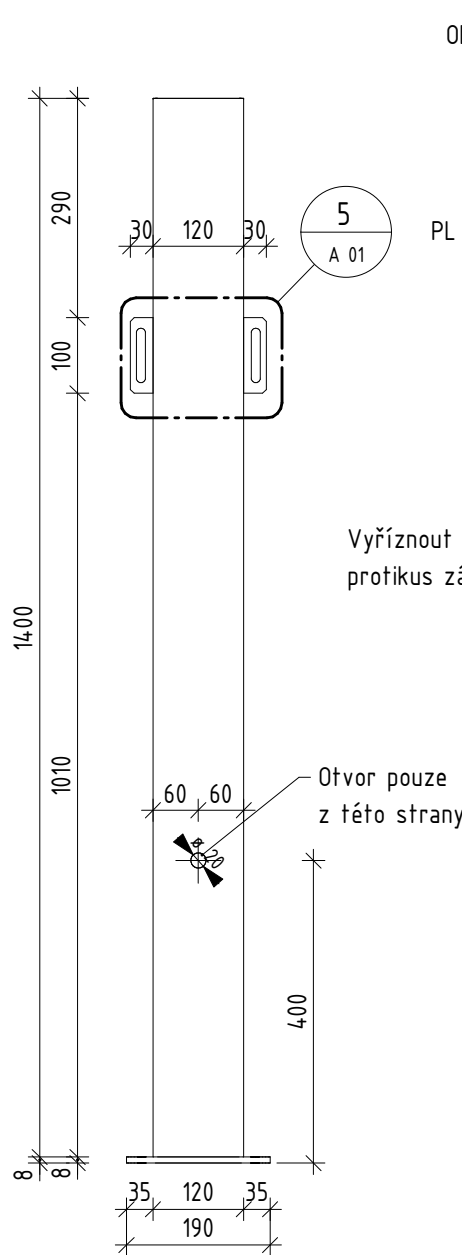


10 Sloupek u branky - Detail D2

MĚŘÍTKO 1 : 5

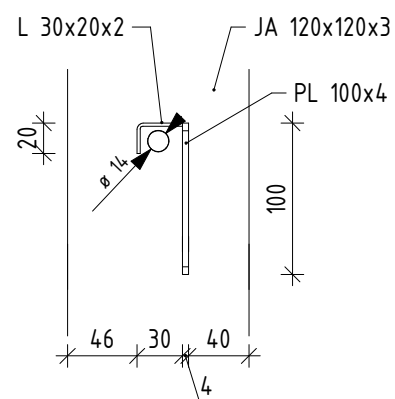


7 Řez 5

MĚŘÍTKO 1 : 10

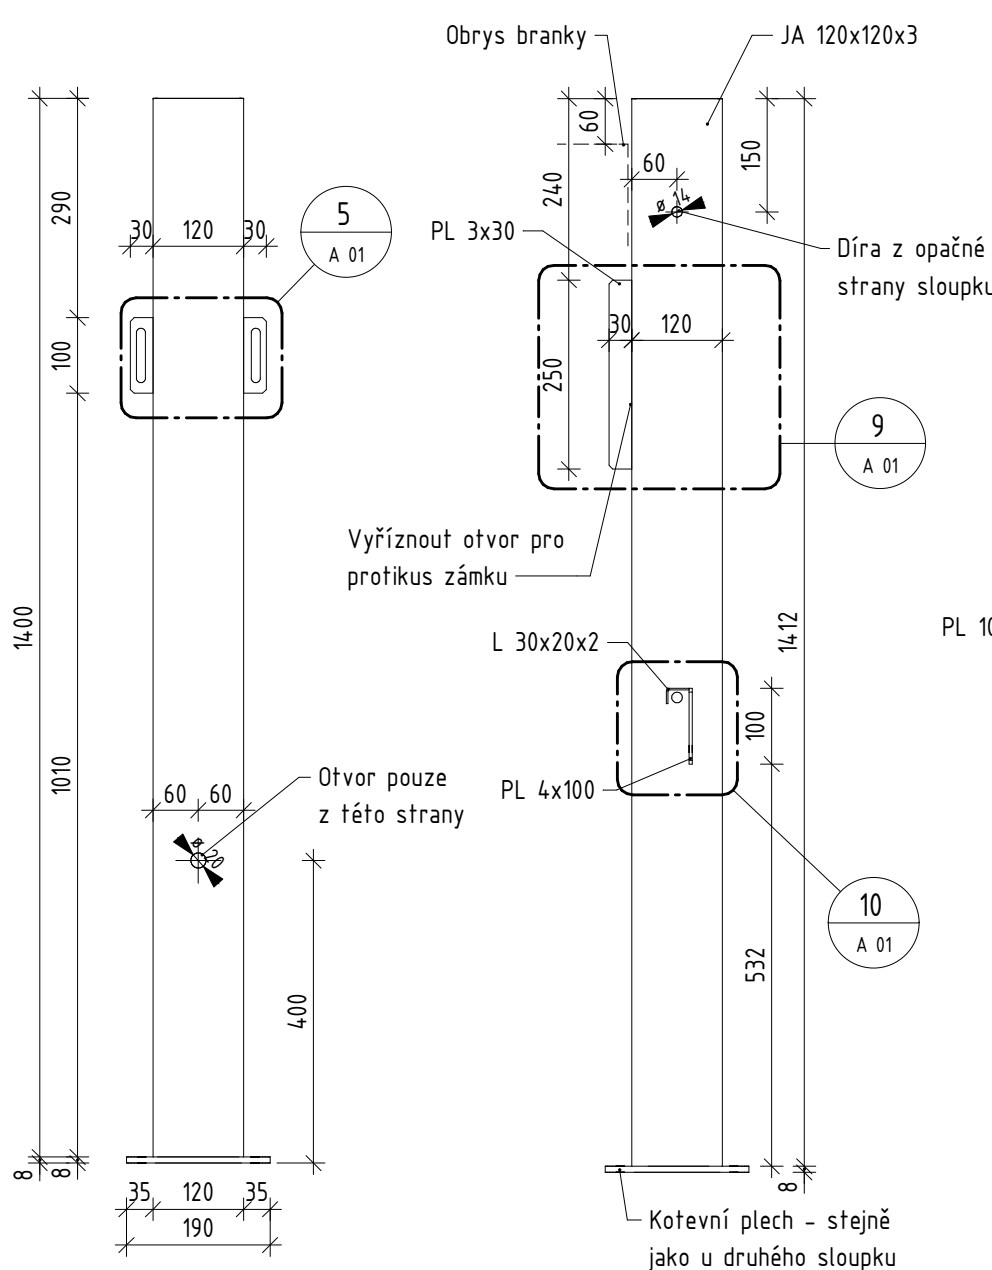


11 Sloupek u branky - Detail D3

MĚŘÍTKO 1 : 5

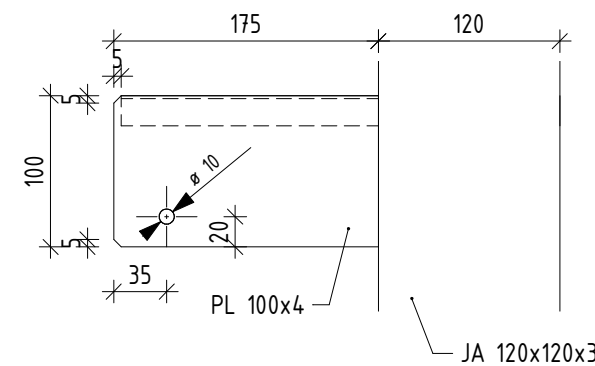

8 Řez 6

MĚŘÍTKO 1 : 10

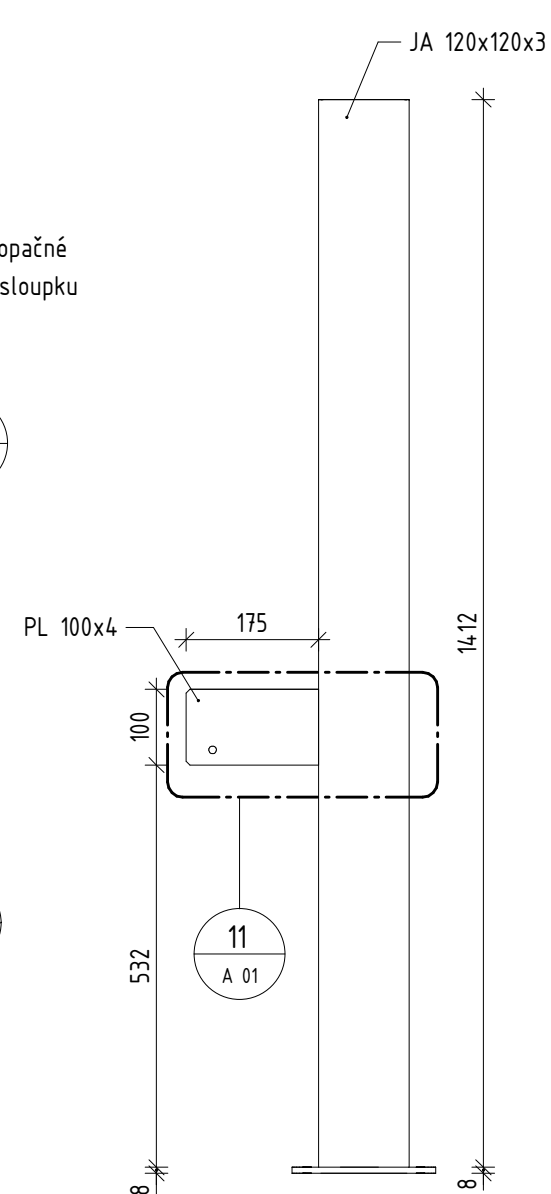

Název výkresu:

Sloupky, držák rolny

Číslo výkresu:

A 01