



# 1 Půdorys - Brána

MĚŘÍTKO 1 : 25

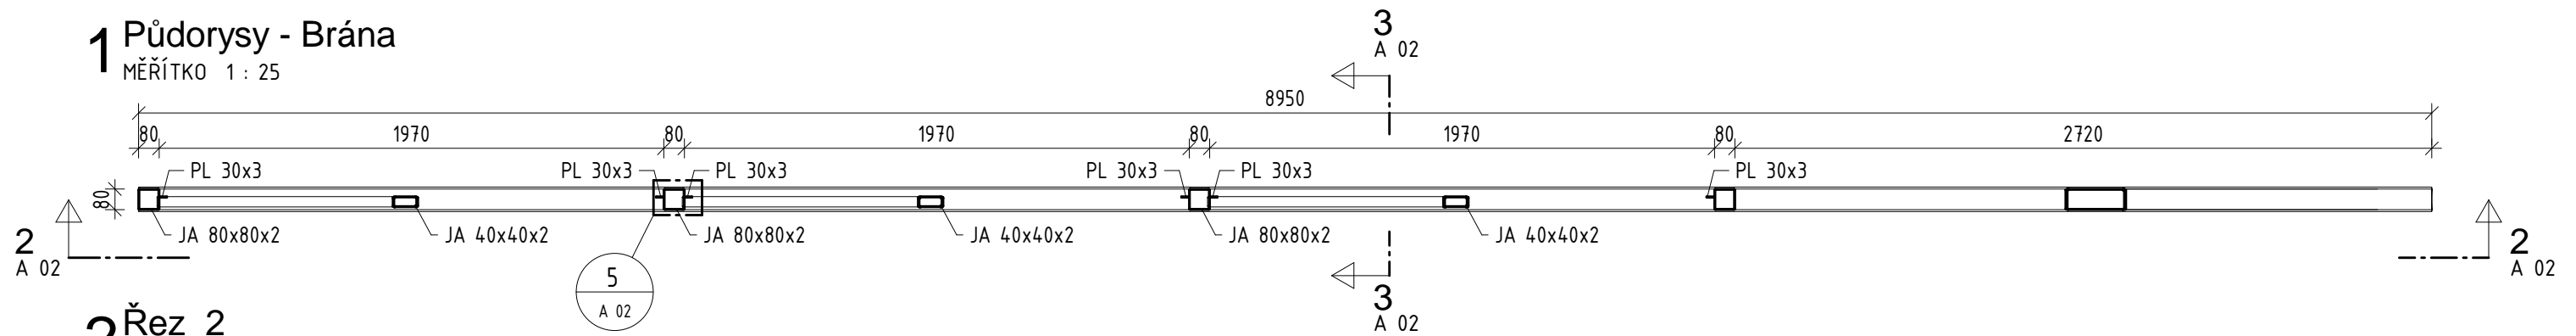


# 2 Řez 2

MĚŘÍTKO 1 : 25

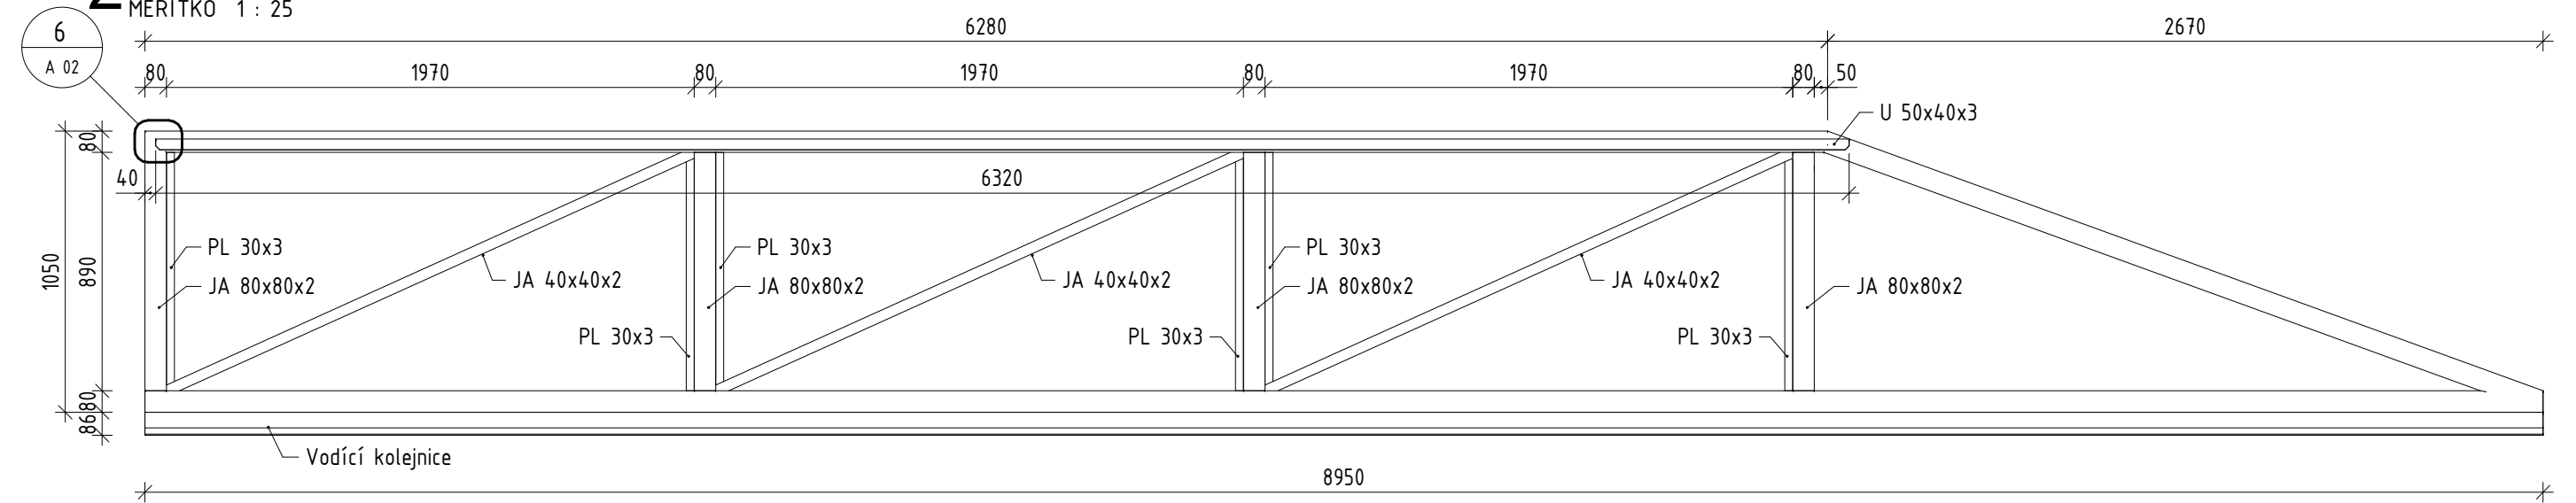


# 3 Řez 3

MĚŘÍTKO 1 : 10

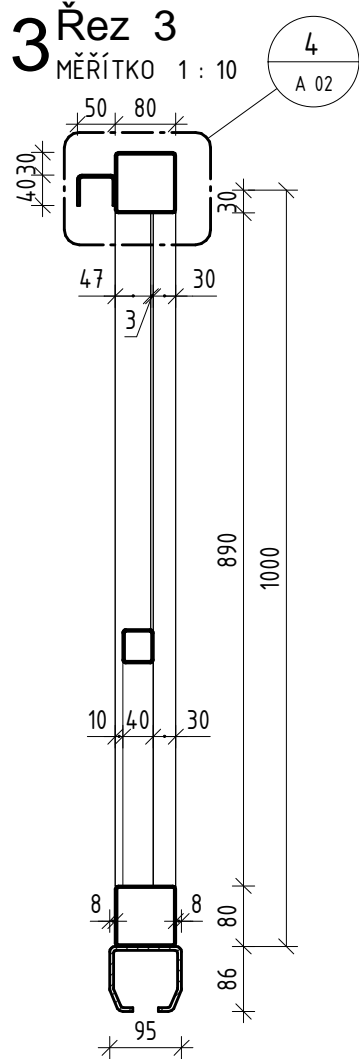


# 4 Brána - Detail D1

MĚŘÍTKO 1 : 2

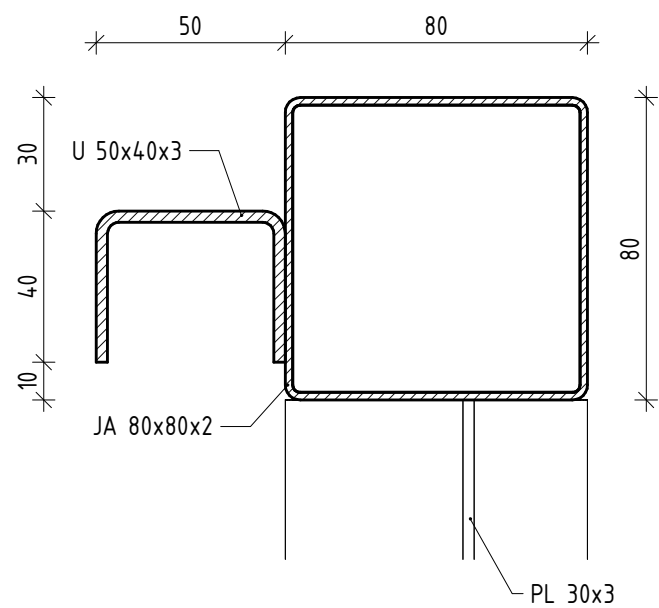


# 5 Brána - Detail D2

MĚŘÍTKO 1 : 2

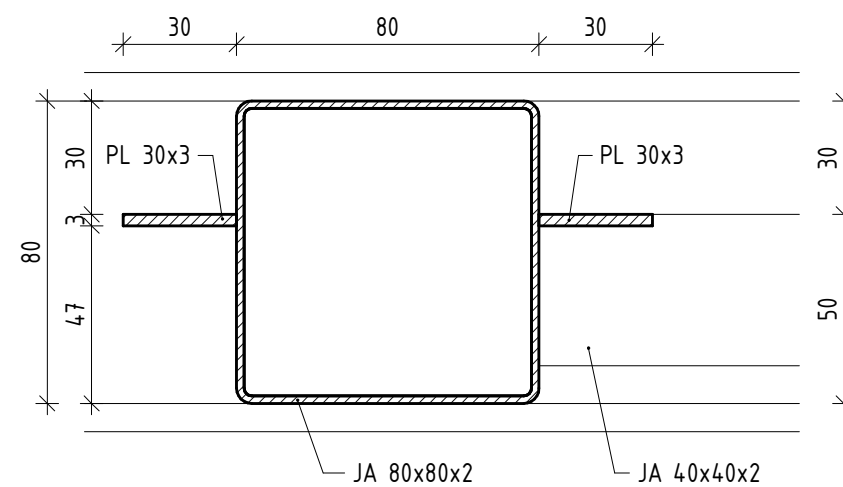

# 6 Brána - Detail D3

MĚŘÍTKO 1 : 2

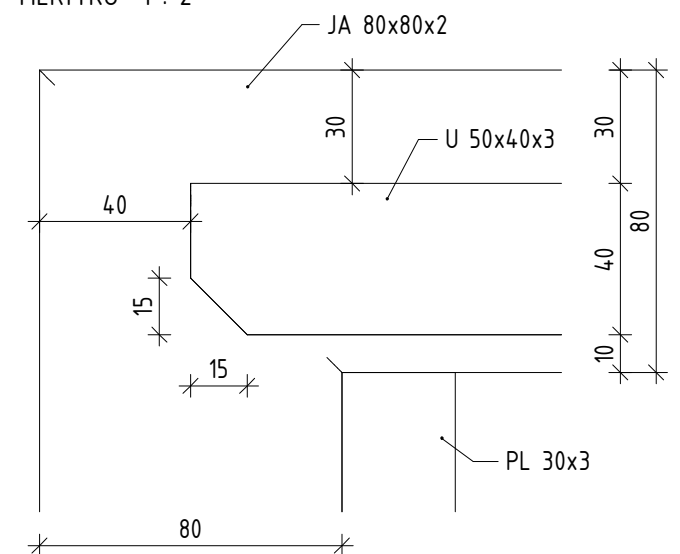

Název výkresu:

Brána

Číslo výkresu:

A 02