



1 Půdorys - Branka

MĚŘÍTKO 1 : 10

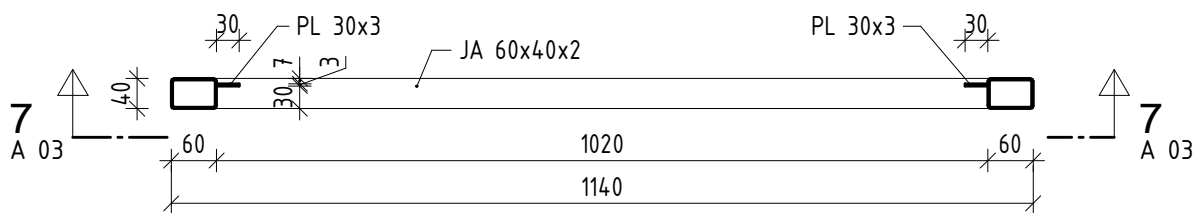

2 Řez 7

MĚŘÍTKO 1 : 10

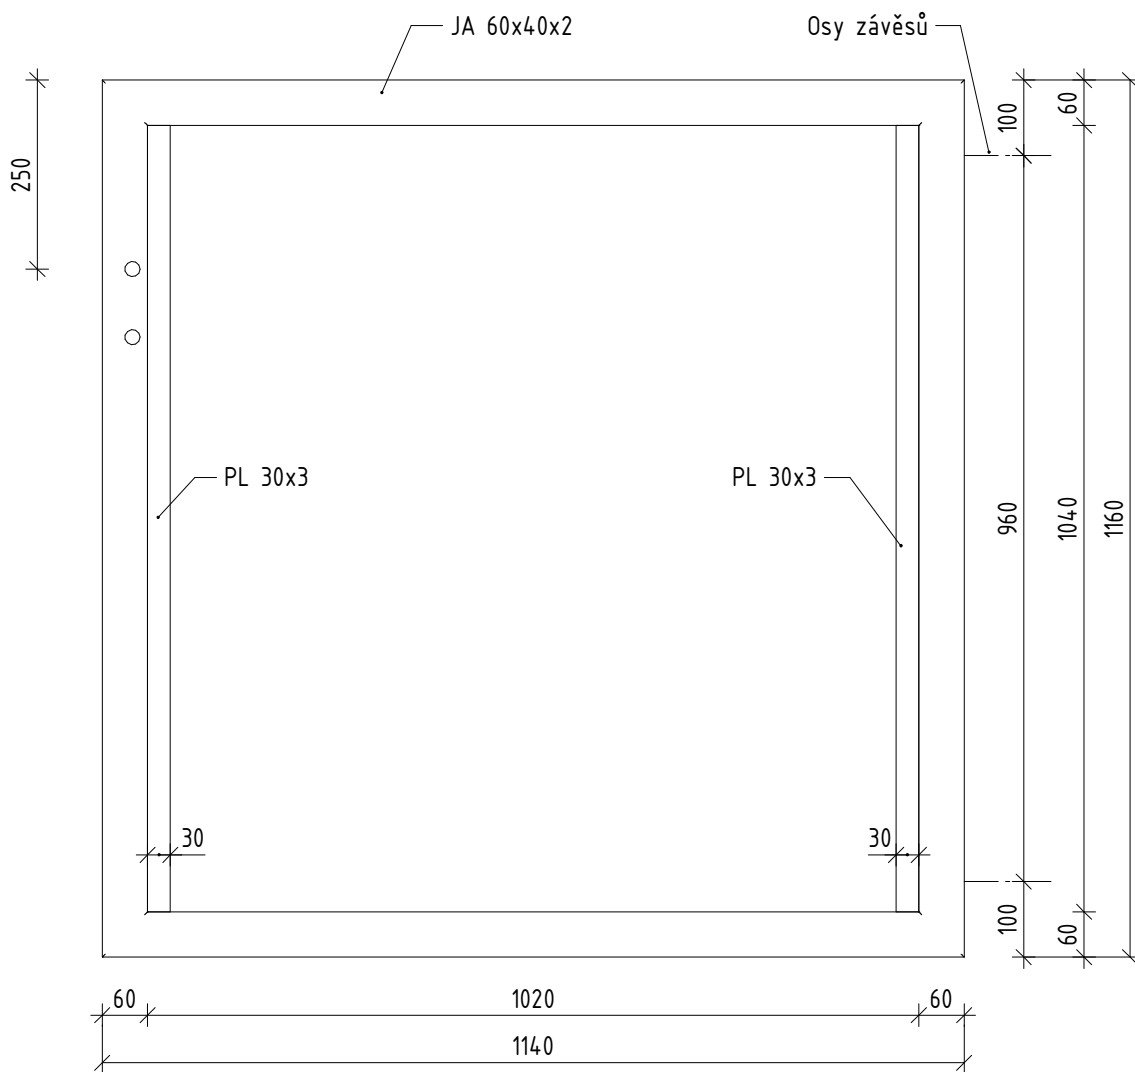

Název výkresu:

Branka

Číslo výkresu:

A 03