


PŮDORYS

POHLED

- další strany pozemku budou oploceny pletivem do ocel. sloupků
- kolem domu: beton. dlaždice Best platen 300/300/35,
povrch Standard přírodní

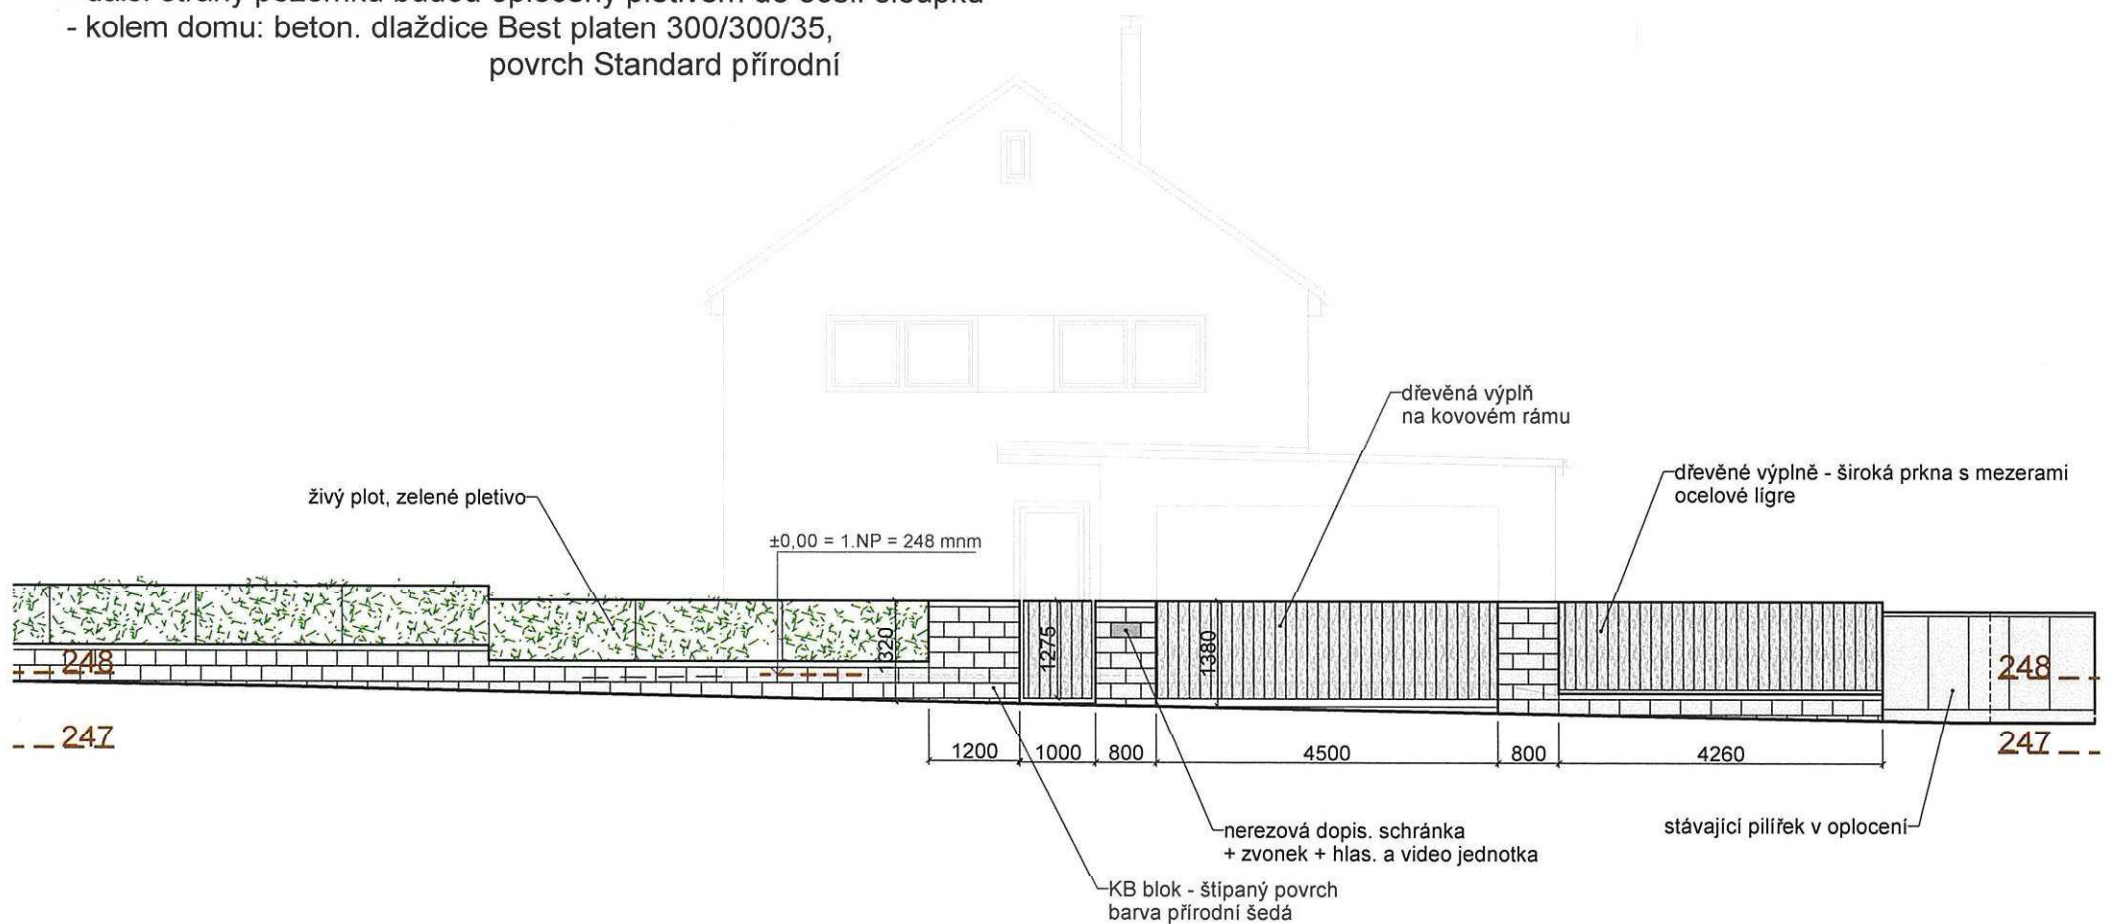

akce:	RODINNÝ DŮM - NOVOSTAVBA	č. zakázky: Z-2015-03
místo:	MNICHOVO HRADIŠTĚ	REJMON ARCHITEKT architektonická a projekční kancelář Nováková 620, 293 01 Mladá Boleslav telefon: 605 774 755 mail: info@rejmon.cz www.rejmon.cz
stavební úřad:	JAROSLAV PŠENIČKA A MAGDALENA PŠENIČKOVÁ	
stavebník:	JAROSLAV PŠENIČKA A MAGDALENA PŠENIČKOVÁ	stupeň: DOS
zodp. projektant:	ING. ARCH. VLADIMÍR REJMON	datum: 25.5.2015
obsah:	OPLOCENÍ - DO VEŘEJNÉHO PROSTRANSTVÍ	č. výkresu: D 110
		měřítko: 1:100

