



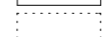

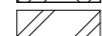
PŮDORYS 1.NP - PŘÍZEMÍ - NOVÝ STAV

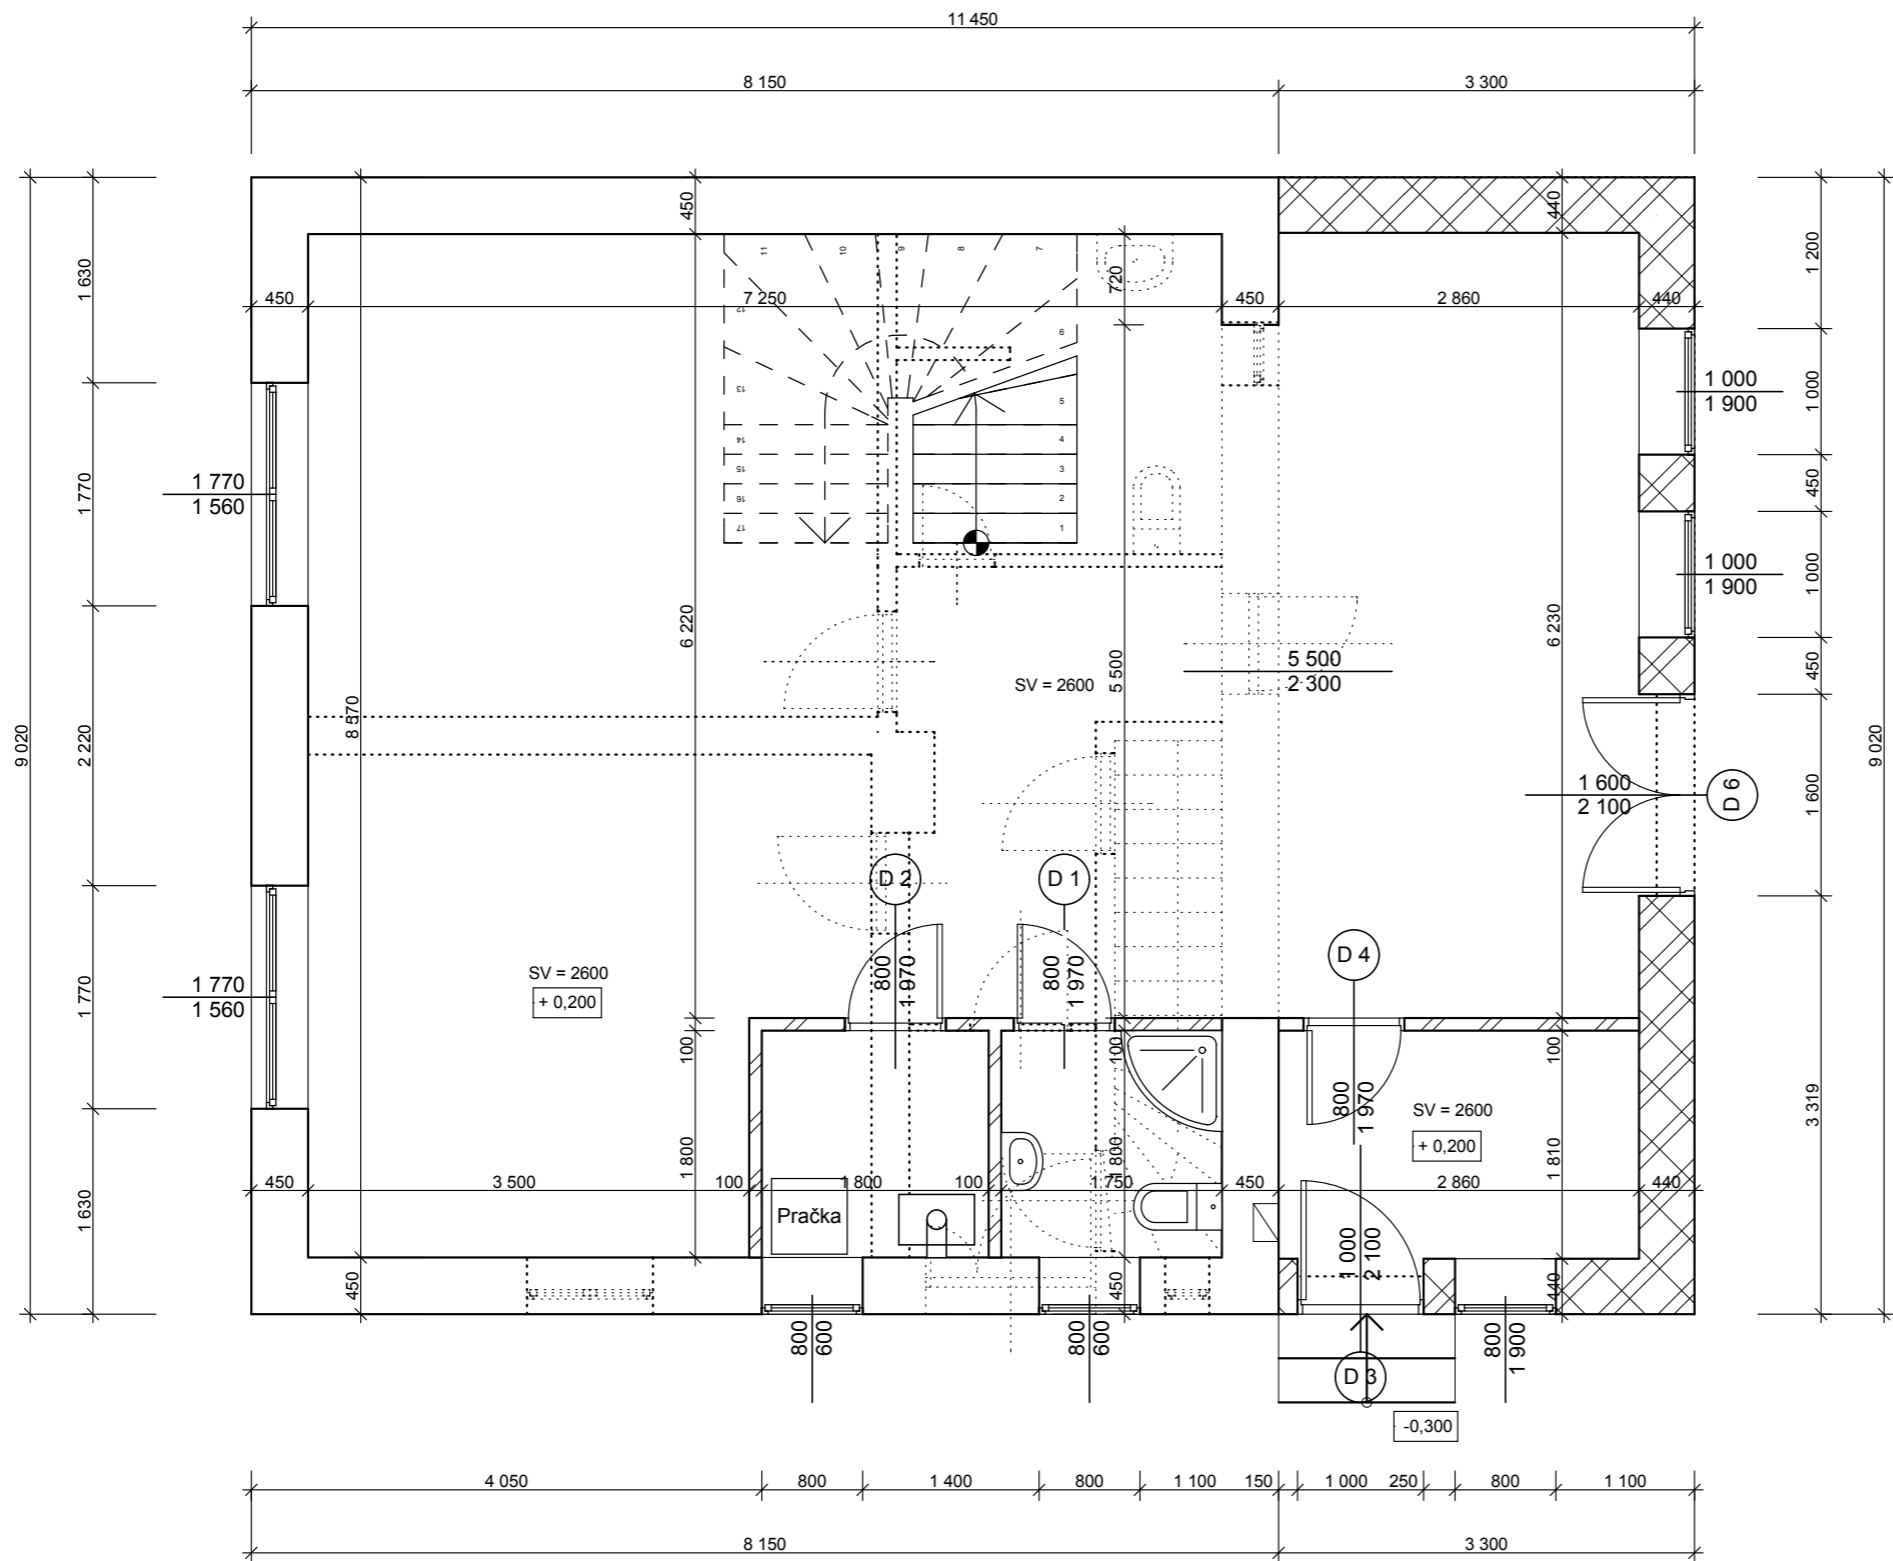





 



VÝŠKOVÝ SYSTÉM MÍSTNÍ
(- 0,200 = OBRUBNÍK V OSE VJEZDU NA POZEMEK)

PROJEKT PRO " STAVEBNÍ POVOLENÍ "

LEGENDA :

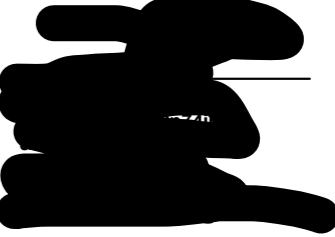-  STÁVAJÍCÍ KONSTRUKCE
-  BOURANÉ KONSTRUKCE
-  ZDIVO Z TVÁRNIC POROTHERM 440 P+D
-  ZDIVO Z TVÁRNIC YTONG TI. 100 mm

Vypracoval : 	Datum : 	
Investor : 		
Adresa : 		
Okres : 	Účel : DSP	
Kraj : 	Číslo zakázky : 46-2017	
Akce : 		
Obsah : PŮDORYS 1.NP - přízemí	Měřítko : 1 : 50	
	Paré číslo :	Číslo výkresu : D.1.1.b.1

Tato dokumentace slouží pro stavební řízení. Podle této dokumentace lze stavět pouze na vlastní zodpovědnost investora.