


LEGENDA MÍSTNOSTÍ

Č.m.	Účel místnosti	Plocha [m ²]	Krytina podl.	Poznámka
1.01	Zadveří	4,85	Ker. dlažba	el. podl. vytápění
1.02	Pokoj	11,51	Ker. dlažba	el. podl. vytápění
1.03	Obýtný prostor	42,15	Ker. dlažba	el. podl. vytápění
1.04	Koupelna	6,79	Ker. dlažba	el. podl. vytápění
1.05	Garáž	44,08	Ker. dlažba	
1.06	Kryté stání	29,12	Zdm. dlažba	

Prizemí - užitná plocha celkem - 109,38m²
Zastavěná plocha RD včetně garáže a stání - 162,12 m²

Podlahové krytiny uvedené v tab. legenda místností nejsou závazující a budou investorem upřesněny před započátkem stavby.

Nutné volit následně plochy s ohledem na podlahové vytápění, jejich pokládka dle technologického přepisu dodavatele.

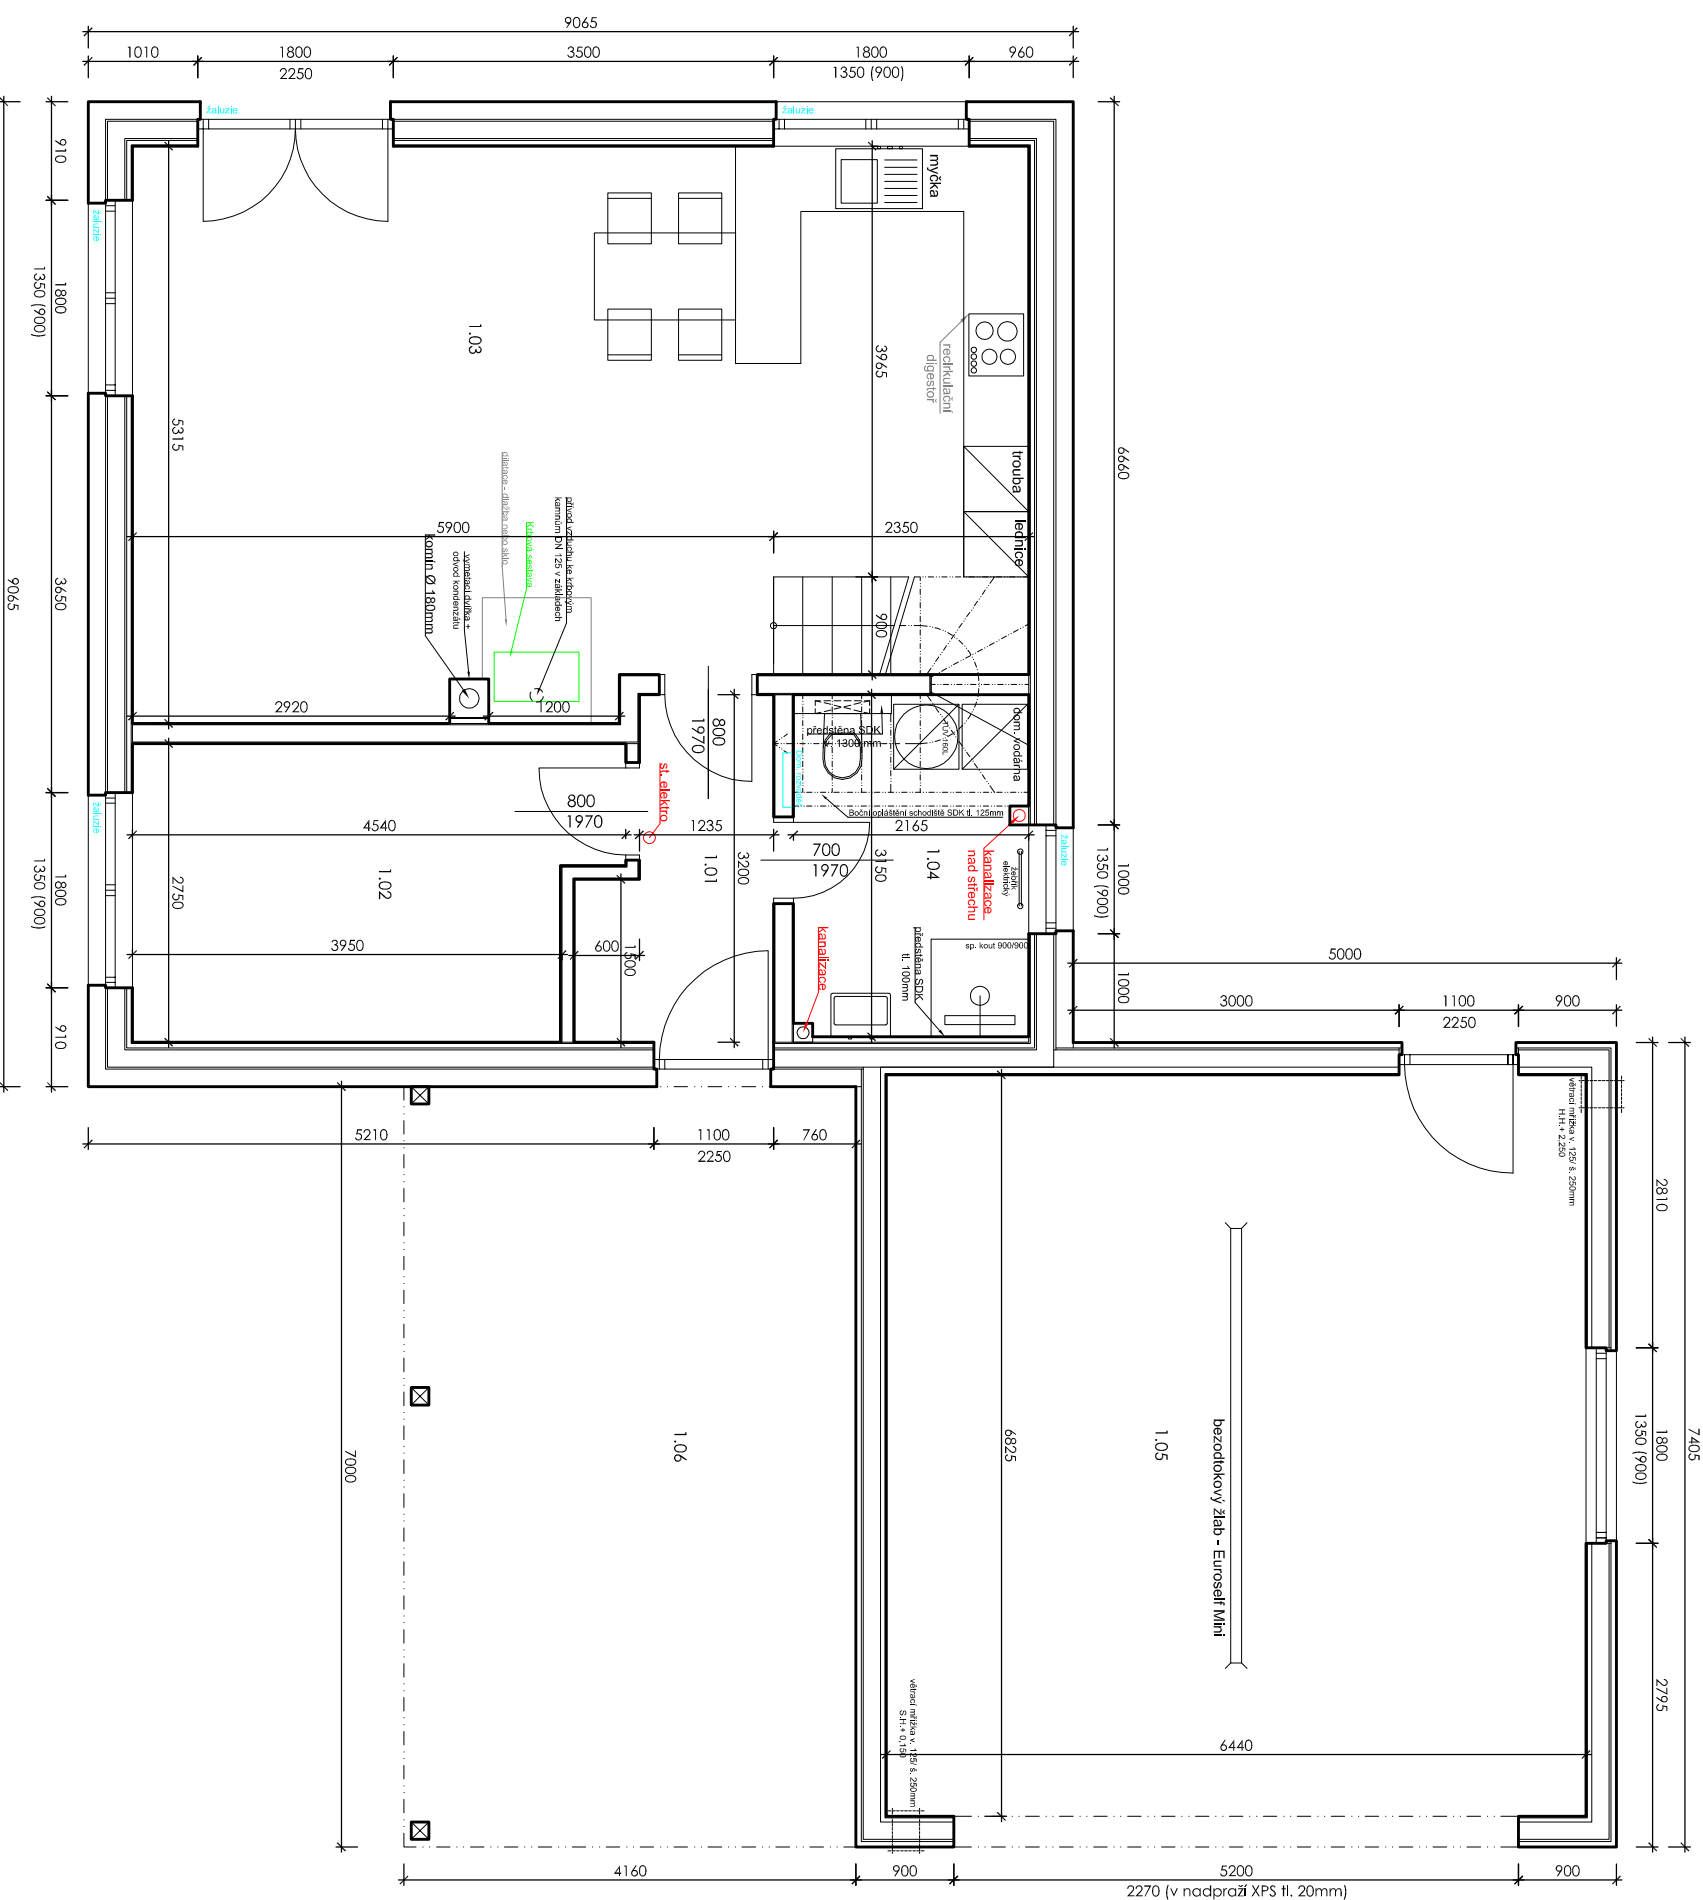

PŮDORYS - PŘÍZEMÍ M 1:50

Firma:	ProjektyDomu s.r.o.	Rozřik:	PROJETYDOMU s.r.o.
Adresa:	Chválenice 17, 332 05 Chválenice	ICO:	02980096
Vypracoval:	Novotný Luboš, DiS.	Chválenice 17, 332 05 Chválenice	
Odpovědný projektant:	Ing. Arch. Koričák Lubomír		
Místo:	parcelská č. 208/2, Obec: Němčovice [566837] Katastrální území: Němčovice [703087]		
Investor:	Zverbková Jarmila Bendtská 573, 33003 Chrást	Zakázka:	Měřítko: 1:50
Akce:	Novostavba rodinného domu	Formát:	4 x A4
		Stupeň:	SP
		Paré:	
Obsah:	PŮDORYS PŘÍZEMÍ	Č. výkresu:	3