


ŘEZ AA

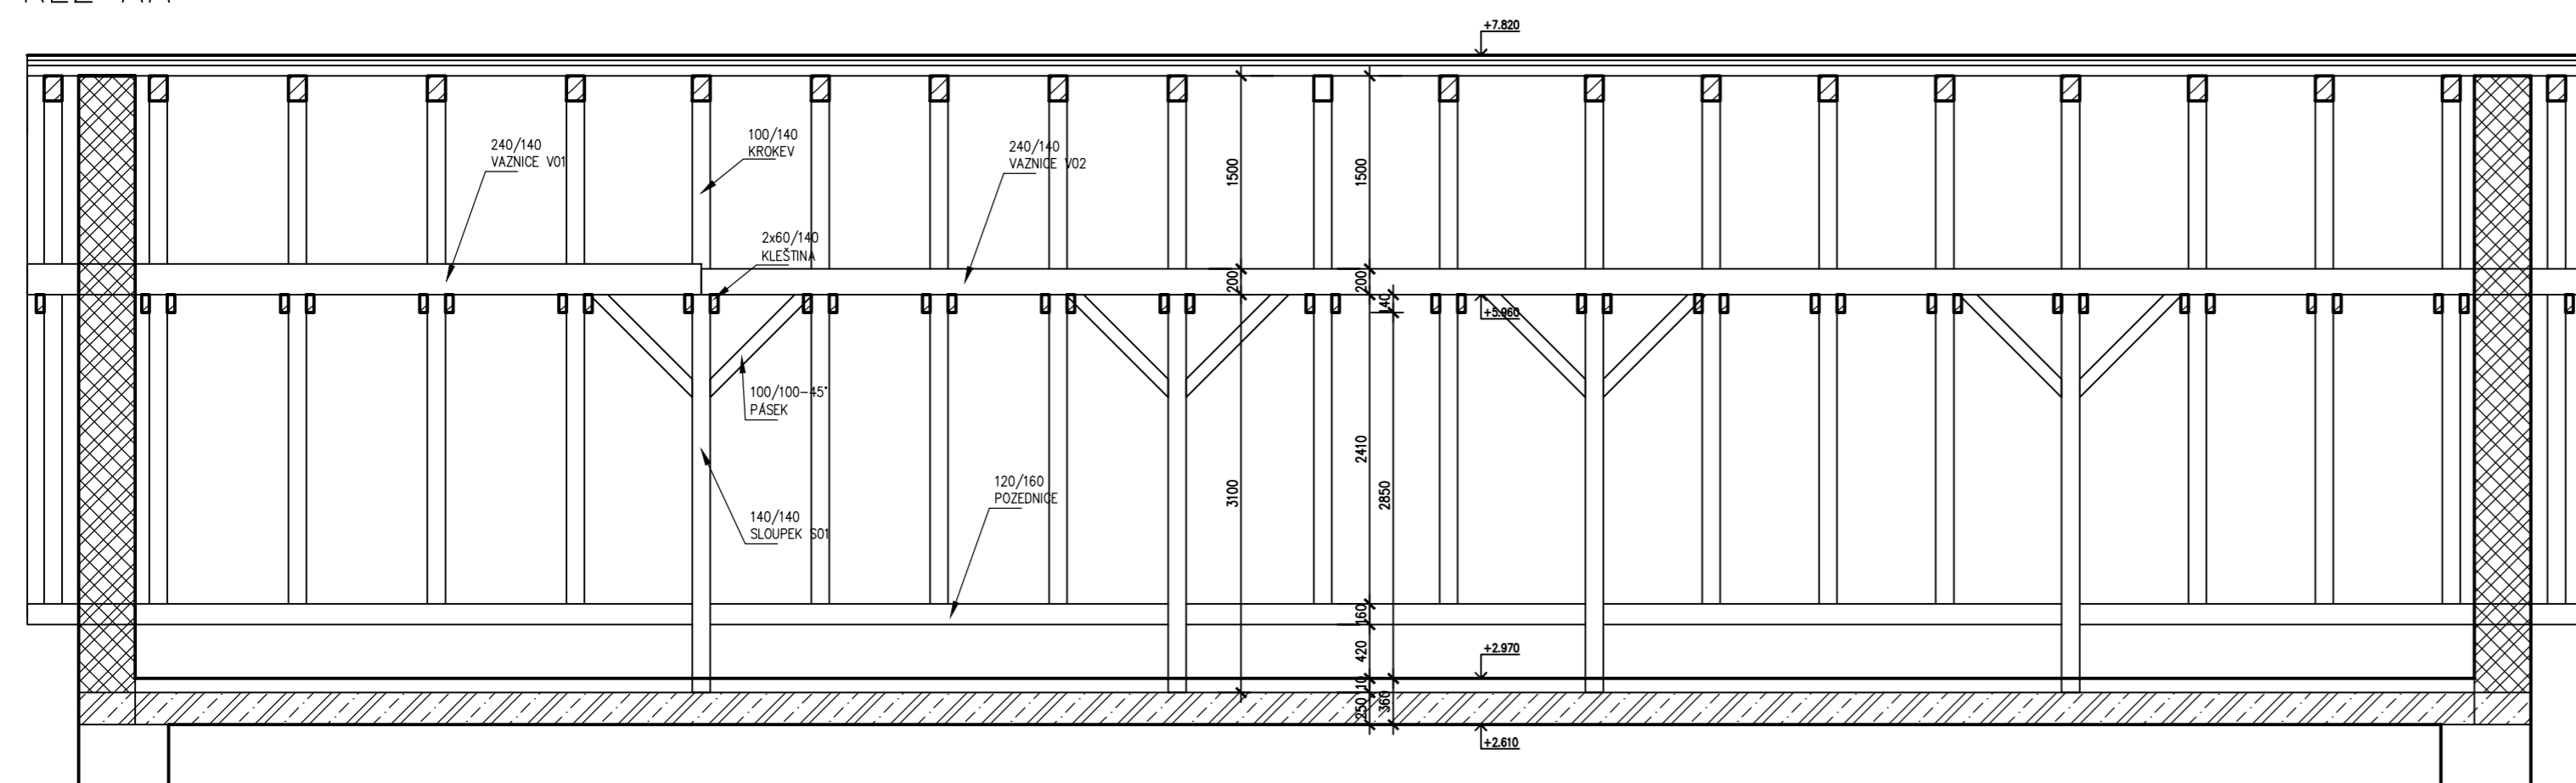

POZNÁMKA :

PŘED ZAPOČETÍM STAVBY JE NUTNO STÁVAJÍCÍ ROZMĚRY PŘEMĚŘITI!
 Z DŮVODU ZJEDNODUŠENÍ KROVU BYL POSUNUT KOMÍN DO NOVÉ POZICE OPROTI DSP.
 STATICKÉ ŘEŠENÍ STAVBY – viz. D.1.2. STAVEBNĚ KONSTRUKČNÍ ČÁST – ING. ALEŠ NIEBAUER (02/2016).
 VE STŘEŠE BUDOU OSAZENA OKNA VELUX O ROZMĚRECH 780x1400 MM.
 ŘEZIVO SMRK (S1), VLHKOST DO 18%, IMPREGNOVAT BOCHEMIT FORTE.

Vypracoval Ing. Daniel Chvoj	Zodp. projektant Ing. Aleš Dittert	Paré č.	 Profing s.r.o. Kladenská 123 160 00 Praha 6
Investor Jiří a Ivana Pavlovi, č.p.10, 35301 Prameny		Razítko	
Stavba Rekonstrukce domu č.p. 10 st.p.č. 291, k.ú. Prameny			
Část D.1.1.b) Půdorys krovu, řez AA, BB – nový stav	Datum 05/2016	Stupeň DSP	Výkres č. 12
	Měřítko 1:50		