


PŮDORYS 5.NP - NOVÝ STAV

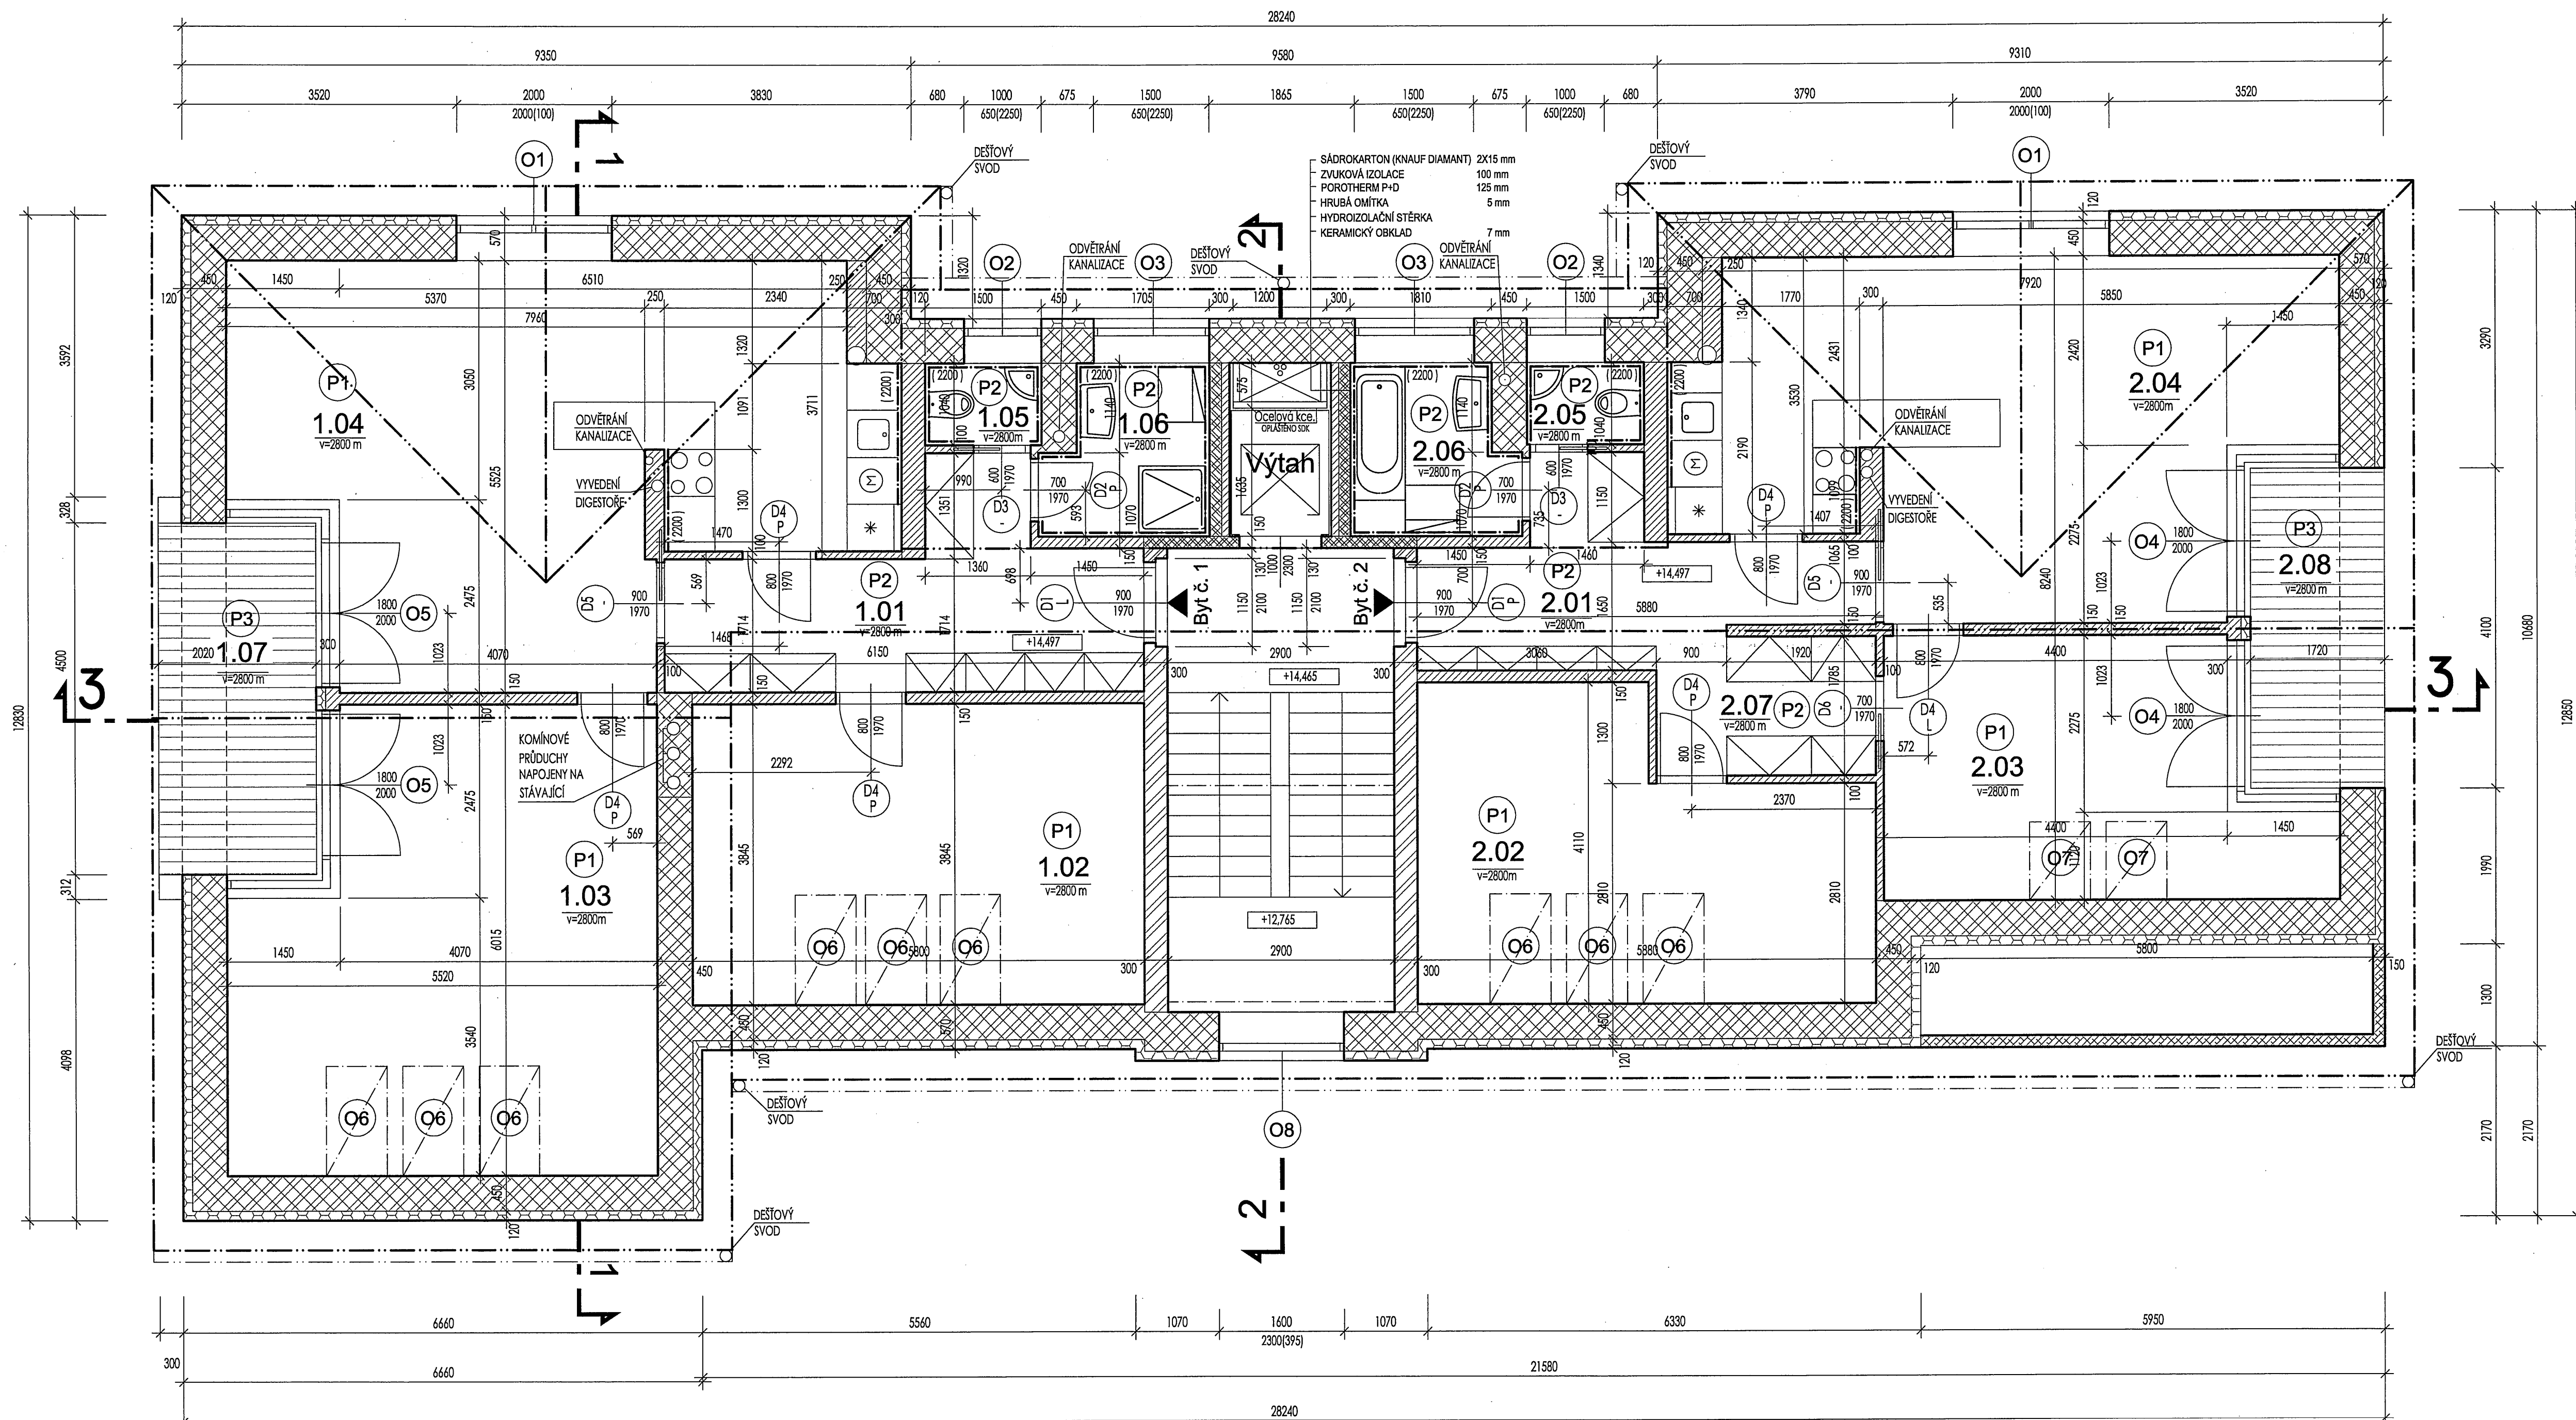

LEGENDA MATERIÁLŮ:

- POROTHERM 440 P+D
- POROTHERM 300 P+D
- POROTHERM 125 P+D
- SÁDROKARTON
- POLYSTYREN EPS
- DŘEVĚNÁ LEHKÁ STĚNA (OPLÁŠTĚNÍ OSB DESKY)
- STÁVAJÍCÍ KONSTRUKCE CP 450 MM

LEGENDA MÍSTNOSTÍ BYT Č. 1:

č.	Místnost	Plocha/m2	Výška/mm	Podlaha	Obklad	Strop
1.01	Chodba	12,6	2800	dřevěná plovoucí	-	SDK
1.02	Dětský pokoj	22,3	2800	dřevěná plovoucí	-	SDK
1.03	Ložnice	29,6	2800	dřevěná plovoucí	-	SDK
1.04	Obývací pokoj Kuchyňský kout	37,3	2800	dřevěná plovoucí	sklo	SDK
1.05	WC	1,56	2800	keram. dlažba	keram. obklad	SDK
1.06	Koupelna	4,29	2800	keram. dlažba	keram. obklad	SDK
1.07	Balkón	9,09	2800	dřevo ker. obkl.	-	SDK

LEGENDA MÍSTNOSTÍ BYT Č. 2:

č.	Místnost	Plocha/m2	Výška/mm	Podlaha	Obklad	Strop
2.01	Chodba	10,1	2800	dřevěná plovoucí	-	SDK
2.02	Dětský pokoj	20,3	2800	dřevěná plovoucí	-	SDK
2.03	Ložnice	16,5	2800	dřevěná plovoucí	-	SDK
2.04	Obývací pokoj Kuchyňský kout	32,6	2800	dřevěná plovoucí	sklo	SDK
2.05	WC	1,56	2800	keram. dlažba	keram. obklad	SDK
2.06	Koupelna	4,42	2800	keram. dlažba	keram. obklad	SDK
2.07	Šatna	4,6	2800	dřevěná plovoucí	-	SDK
2.08	Balkón	7,05	2800	dřevo ker. obkl.	-	SDK

Dokumentace byla ověřena  
Městským úřadem Neratovice  
stavebním odborem

dne: - 2-07-2012

spis.zn.: SO - 24 415/2012 Duv

č.j.: MŠÚN - 24 415/2012

±0,000 = ~159 m.n.m

Místo stavby: Neratovice p.č. 684/1	Název a účel díla: <b>Půdní vestavba bytového domu a zateplení fasády</b>	Č. paré: <b>2</b>
Objednatel: Bytové družstvo KLUB Neratovice, Masarykova 654 IČ: 27258262	Dokumentace ke stavebnímu povolení	
Odpovědný projektant: Ing. Libor Martineček	Název dílčí části dokumentace: F - DOKUMENTACE OBJEKTU	Č. přílohy: <b>02</b>
Vypracoval: Ing. Jana Vorálková	Název přílohy: <b>PŮDORYS - 5.NP (PODKROVÍ) NOVÝ STAV</b>	
Číslo zakázky: 1/2012	Počet form.: 10x A4	
Datum: 04/2012	Měřítko: 1:50	