
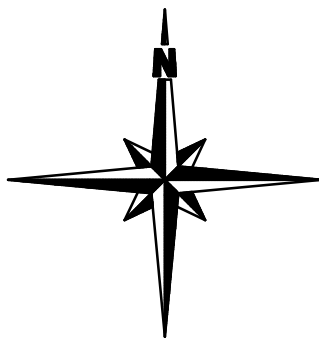


813

899

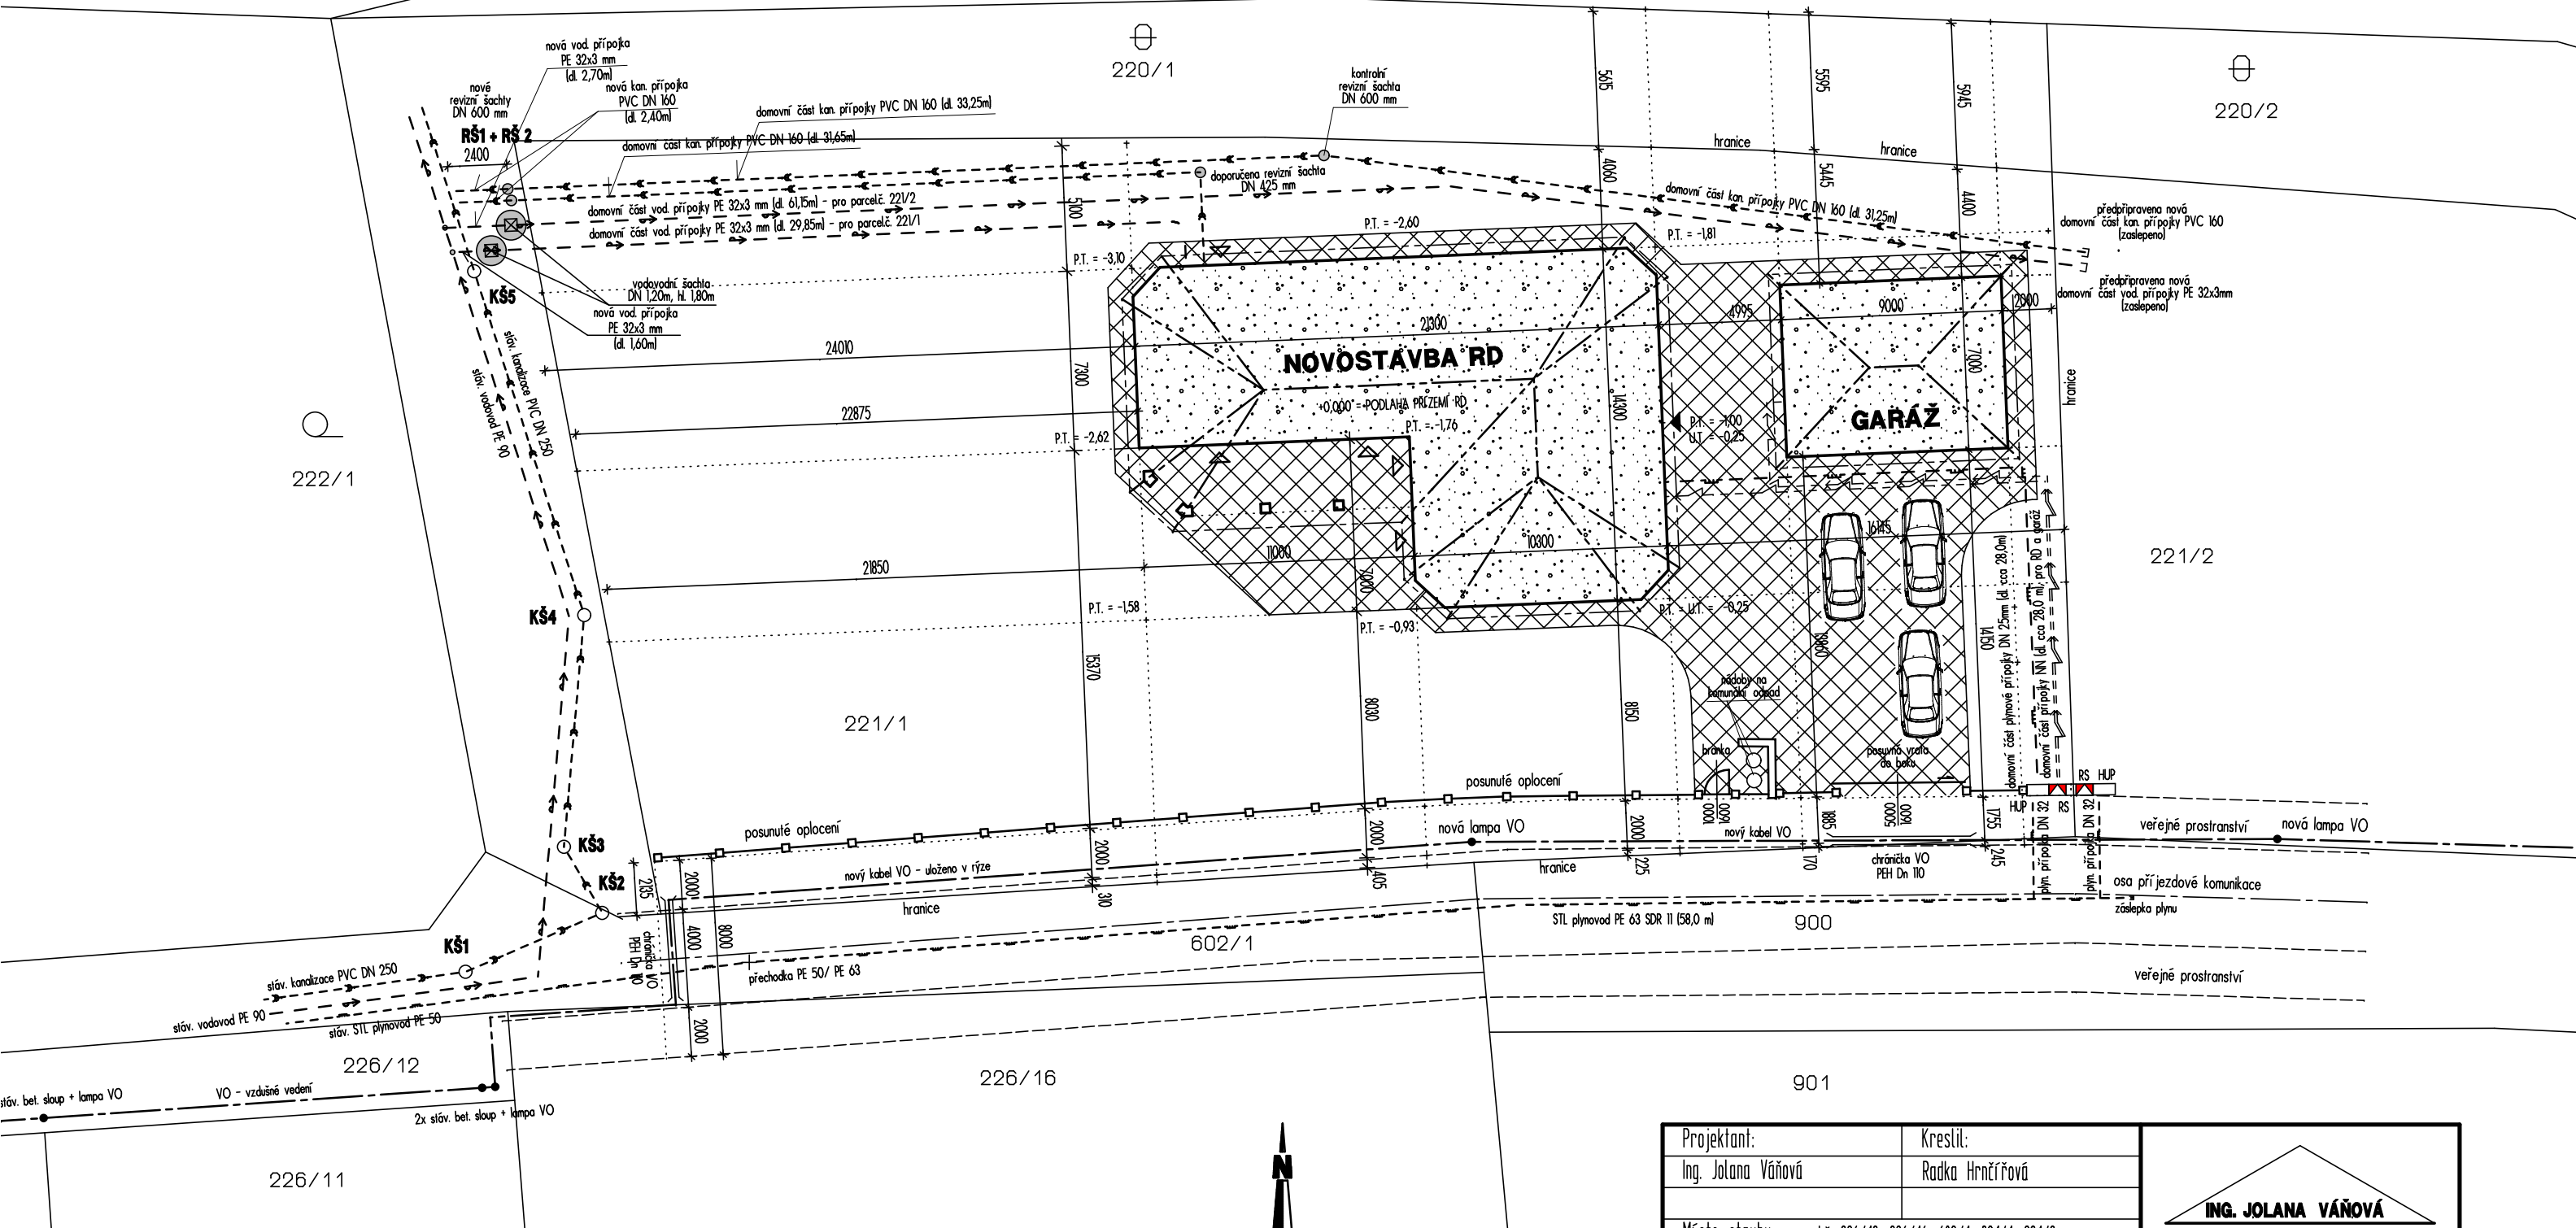

Projektant: Ing. Jolana Váňová	Kreslil: Radka Hrnčířová	 ING. JOLANA VÁŇOVÁ PROJEKTOVÁNÍ STAVEB
Místo stavby: parcel.č. 226/12, 226/16, 602/1, 221/1, 221/2 v k.ú. Slatina u Velvar		
Investor: Jan Malík, Slatina 147, 273 26 Slatina		Mělník, Přestavín 3503, tel.315 671 188, 776 131 206
Stavba: parcel.č. 226/12, 226/16, 602/1, 221/1, 221/2 v k.ú. Slatina u Velvar	VEŘEJNÉ OSVĚTLENÍ	datum 07/2012 formát 2xA4 Výkres č.
Obsah:	SITUACE 1 : 250	arch.č. 11/12/03 měřítko 1 : 250 3.