


LEGENDA TYPŮ ČAR:

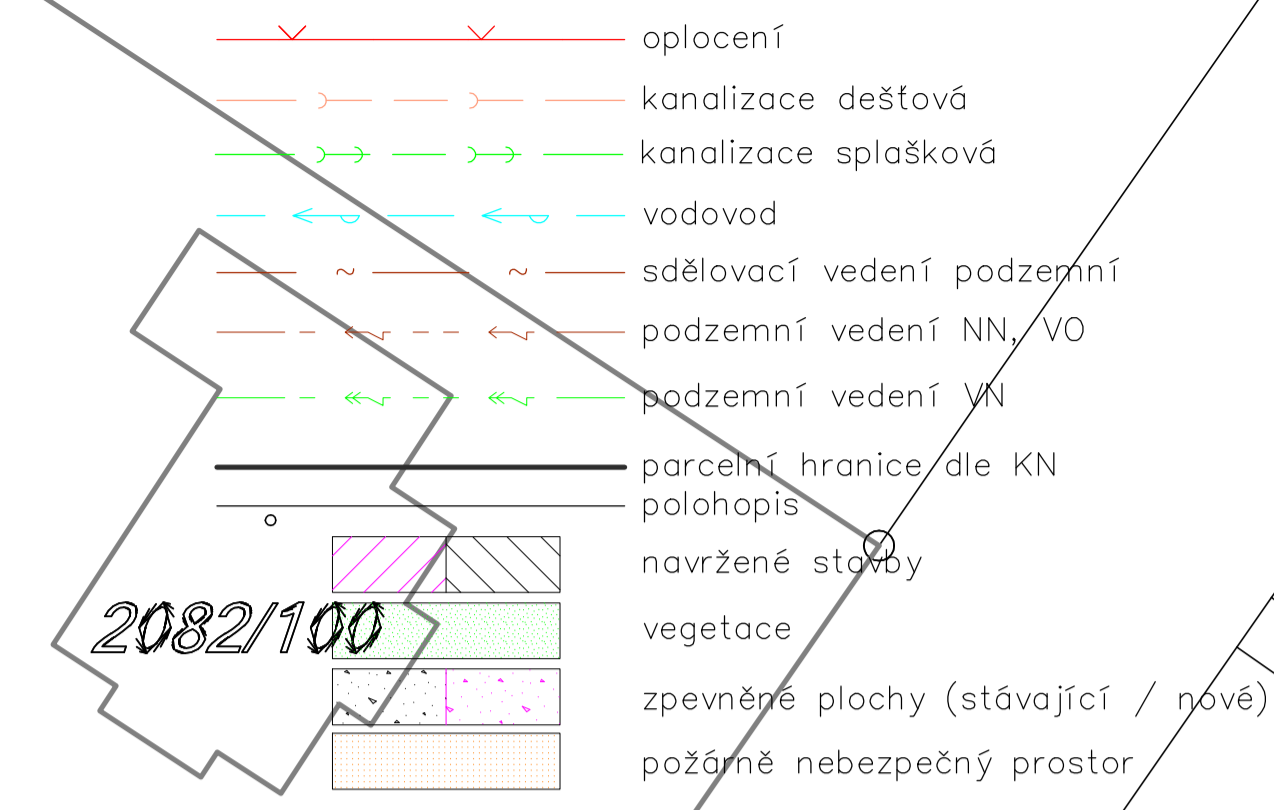

SOUHLAS SE ZÁMĚREM:

Jaroš Michal doc. Dr. Ing.
Srbská 1850/49, Královo Pole, 61200 Brno, datum nar.:
Slavíková Marcela
Jana Šoupara 1605/19, Poruba, 70800 Ostrava, datum nar.:

vlastník záměrem dotčených pozemků parc.č. 2082/18, 2082/103, 2082/114 - orná půda
vlastník sousedních pozemků parc.č. 2082/1 - orná půda
v k.ú. Studénka n/O
SOUHLASÍ se záměrem:
"Novostavba RD , parc.č. 2082/146 k.ú. Studénka" vč. umístění vedení NN a vody

Datum Razítko a podpis.....

Mandáček Tomáš Ing.
Panská 963, 74213 Studénka, datum nar.:
Mandáčeková Zuzana Ing.
Panská 963, 74213 Studénka, datum nar.:

vlastník sousedního pozemku parc.č. 2082/20 - orná půda
v k.ú. Studénka n/O
SOUHLASÍ se záměrem:
"Novostavba RD , parc.č. 2082/146 k.ú. Studénka" vč. umístění vedení NN a vody

Datum Razítko a podpis.....

Hrachovina Jiří,
Panská 945, 74213 Studénka, datum nar.:
vlastník sousedního pozemku parc.č. 2082/21 - orná půda
v k.ú. Studénka n/O
SOUHLASÍ se záměrem:
"Novostavba RD , parc.č. 2082/146 k.ú. Studénka" vč. umístění vedení NN a vody

Datum Razítko a podpis.....

Kyselý Roman
Panská 990, 74213 Studénka, datum nar.:
Kyselá Jana
Panská 990, 74213 Studénka, datum nar.:

vlastník sousedního pozemku parc.č. 2082/104 - orná půda
v k.ú. Studénka n/O
SOUHLASÍ se záměrem:
"Novostavba RD , parc.č. 2082/146 k.ú. Studénka" vč. umístění vedení NN a vody

Datum Razítko a podpis.....

Město Studénka
nám. Republiky 762, Butovice, 74213 Studénka, IČ:

vlastník záměrem dotčených pozemků parc.č. 1508/1 - ostatní plocha komunikace
v k.ú. Studénka n/O
SOUHLASÍ se záměrem:
"Novostavba RD , parc.č. 2082/146 k.ú. Studénka" vč. umístění vedení NN a vody

Datum Razítko a podpis.....

Bajtková Jitka MgA.
Panská 978, 74213 Studénka, datum nar.:
vlastník sousedního pozemku parc.č. 1508/1 - ostatní plocha komunikace
v k.ú. Studénka n/O
SOUHLASÍ se záměrem:
"Novostavba RD , parc.č. 2082/146 k.ú. Studénka" vč. umístění vedení NN a vody

Datum Razítko a podpis.....

±0,000 = 249,70 m.n.m.
souřadnicový systém: S-JTSK

NAVRHL ŠTEGNER IVO	KRESLIL ŠTEGNER IVO	PROJEKČNÍ KANCELÁŘ ŠTEGNER IVO
INVESTOR: Havelka Ondřej, nám. Republiky 778, Butovice, 74213 Studénka	FORMÁT ZvA4	DATUM 05/2019
AKCE: Novostavba RD parc.č. 2082/146 k.ú. Studénka	ÚČEL ÚS, OS	ČÍSLO ZAK. 2019-171
OBSAH: SITUACE KOORDINAČNÍ	MĚŘÍTKO 1:250	Č.VYKRESU C2

POZN:
Podél pozemků p.č. 2082/19 2082/20 a p.č. 2082/21 nedojde při výstavbě RD ke zvýšení terénu oproti současné úrovni a bude podél oplocení umožněn odtok případného většího množství srážkové vody.

