


SCHODIŠTĚ


BETON C20/25-**XC1** OCEL B500(10505-R) KRYTÍ 20mm

HLAVNÍ ŘEZ OSOU NÁSTUPNÍHO RAMENE

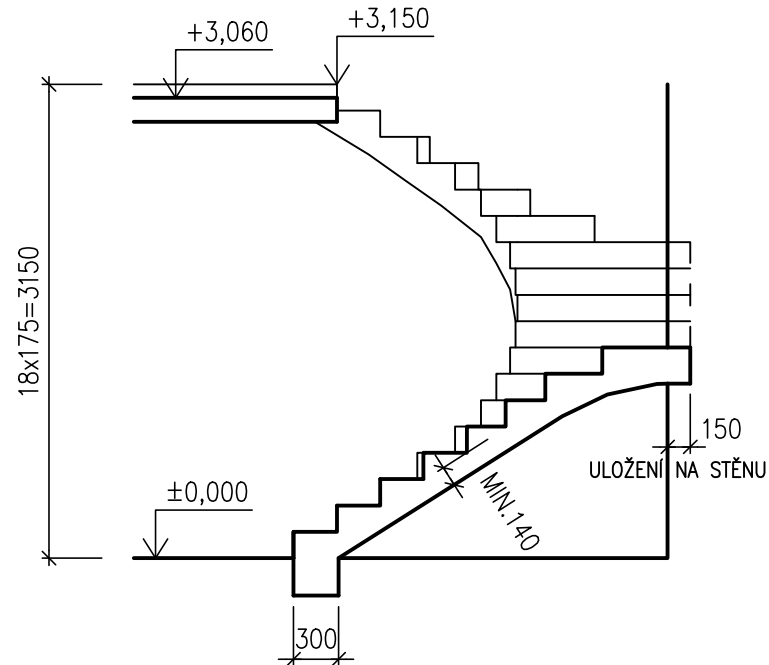


MINIMÁLNÍ TLOUŠŤKA DESKY POD STUPNĚM JE 140mm


ŘEZ 3-3

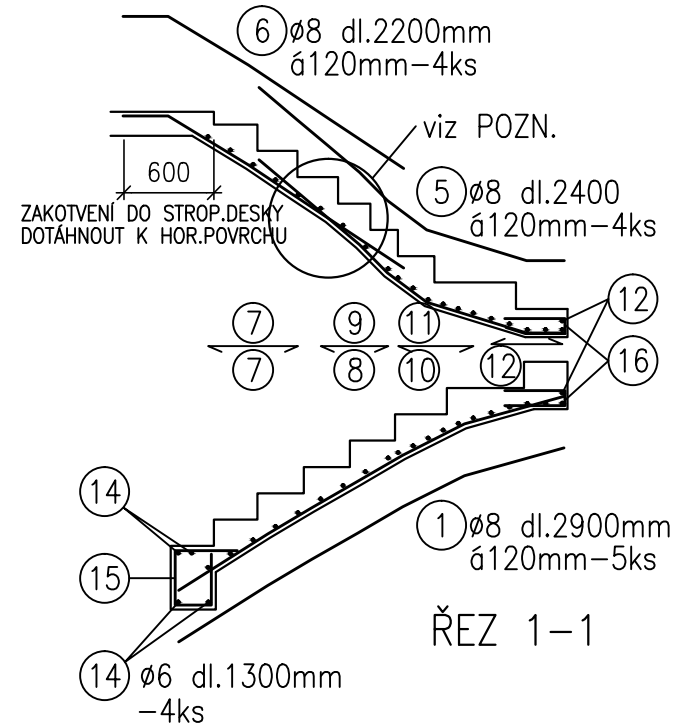


ŘEZ 4-4

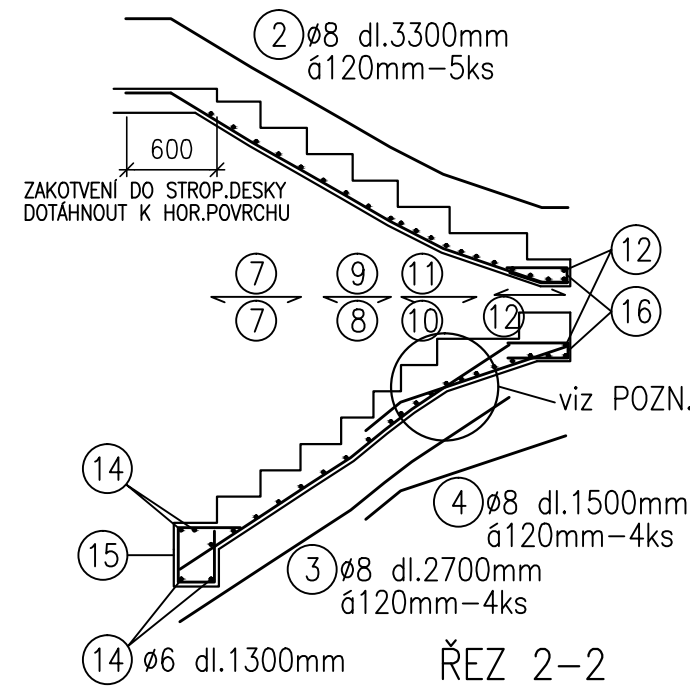


PŮDORYS

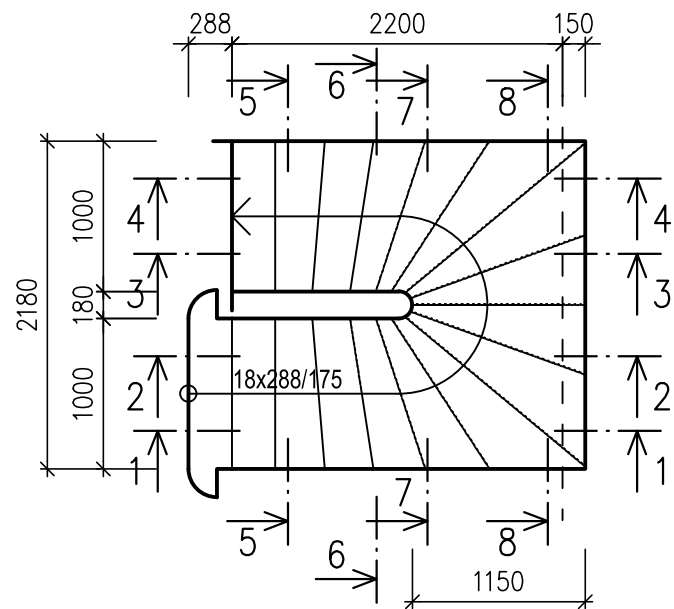


ŘEZ 8-8

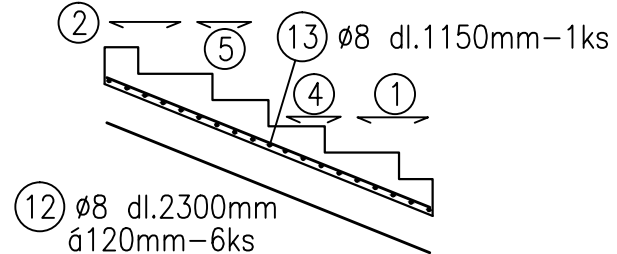



ŘEZ 7-7

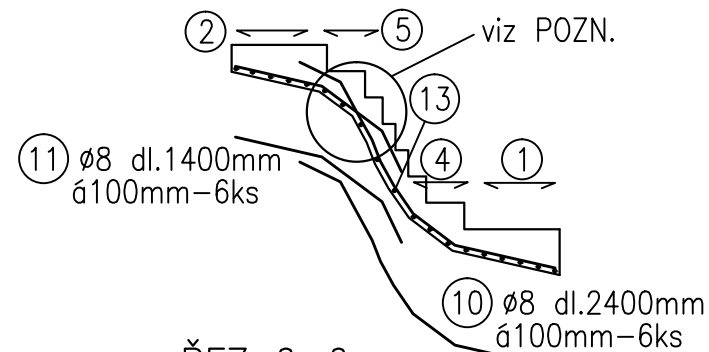

ŘEZ 5-5

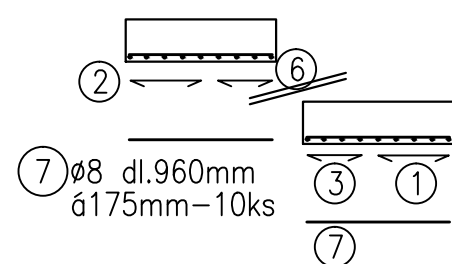

ŘEZ 6-6

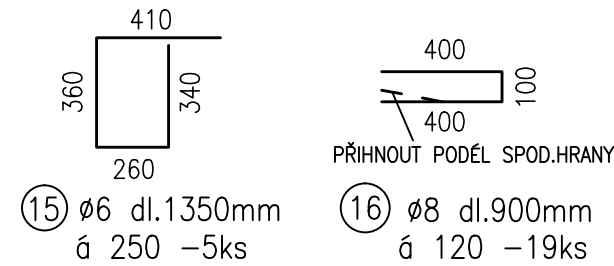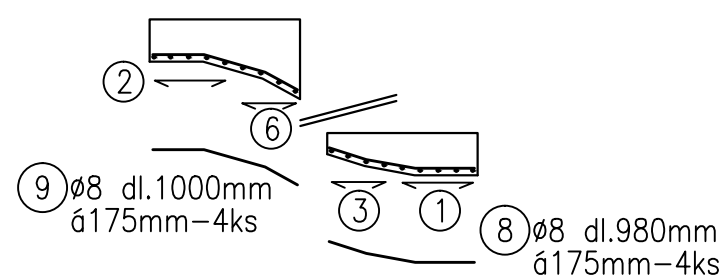

POZN.
VÝZTUŽ PŘIHNÝBAT A TVAROVAT PODLE BEDNĚNÍ SPODNIHO POVRCHU.
VÝZTUŽ U DOVRCHU VYPOUKLÉHO POVRCHU NEPŘIHNÝBAT PODÉL HRANY, ALE ROZDĚLIT A DOTÁHNOUT K HORNÍMU POVRCHU, PONECHAT PŘESAH MIN.400mm(ø8).
TŘMÍNKY A SMYČKY KÓTOVÁNY VNĚJŠÍM ROZMĚREM.

100% ČESKÝ VÝROB

TABULKA PRUTOVÉ VÝZTUŽE

POL.	PROFIL	DÉLKA [mm]	KS	DL.CELK.[m] -Ø	
				6	8
1	8	2900	5		14,50
2	8	3300	5		16,50
3	8	2700	4		10,80
4	8	1500	4		6,00
5	8	2400	4		9,60
6	8	2200	4		8,80
7	8	960	10		9,60
8	8	980	4		3,92
9	8	1000	4		4,00
10	8	2400	6		14,40
11	8	1400	6		8,40
12	8	2300	6		13,80
13	8	1150	1		1,15
14	6	1300	4	5,20	
15	6	1350	5	6,75	
16	8	900	19		17,10
DÉLKA CELKEM [m]				11,95	138,57
SPECIFICKÁ HMOTNOST [kg]				0,222	0,395
HMOTNOST [kg]				2,653	54,735
HMOTNOST CELKEM [kg]				57,39	

VYPRACOVAL ING. M.MAHDAL	ODP.PROJ.PROFESE ING. M.MAHDAL	KONTROLOVAL	HIP ING.J.SKOVAJSA	
KRAJ: ZLÍNSKÝ		OBEC: OSTRATA		KÓD SOUBORU
INVESTOR: manželé SKŘIVÁNKOVI				FORMÁT 2 A4
RD OSTRATA, parc.č. 1014				DATUM 05/2012
SO 01-RODINNÝ DŮM STATIKA				STUPEŇ RP
SCHODIŠTĚ				MĚŘÍTKO 1:50
				ZAK.ČÍSLO
				ARCH.ČÍSLO