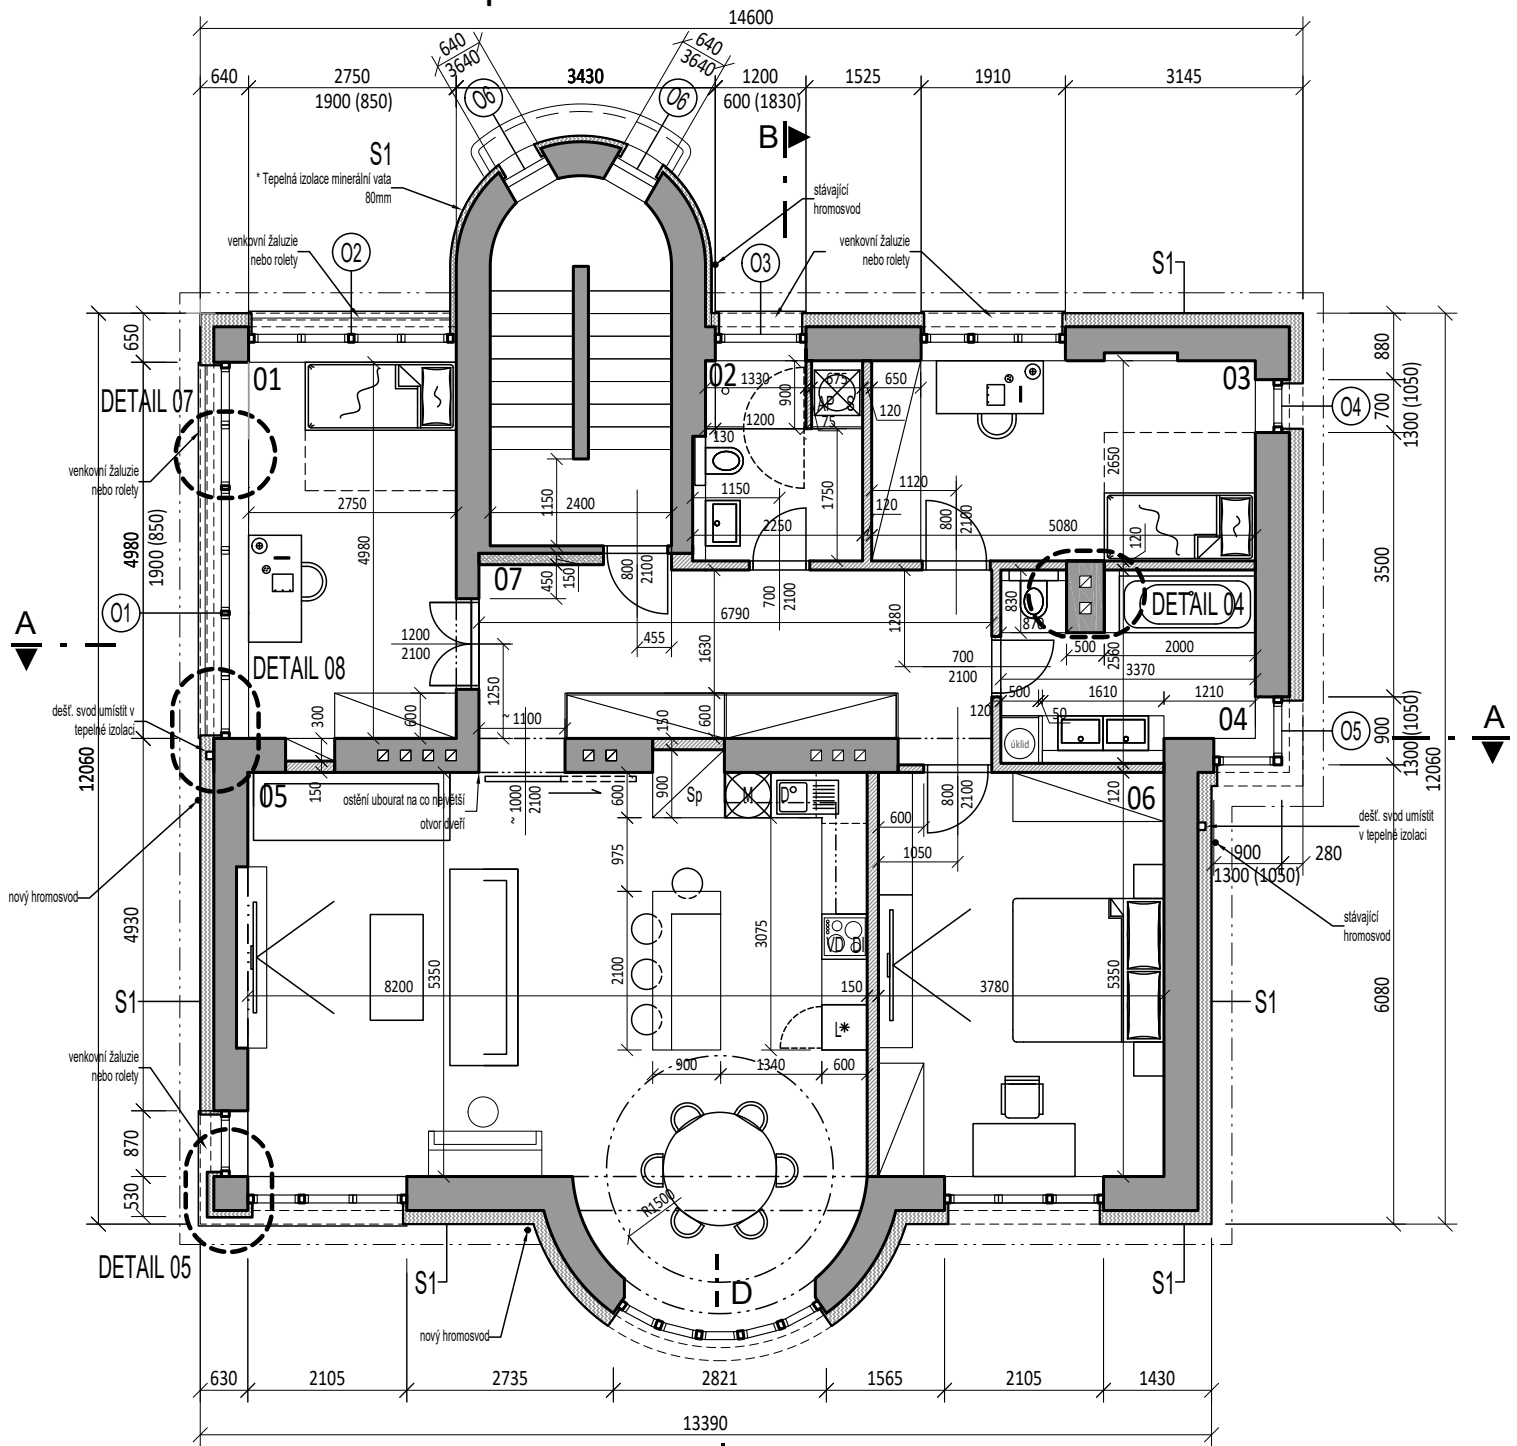
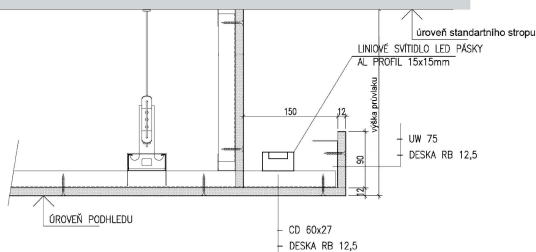


2NP-změna dispozice



řez D - ilustrativní detail



LEGENDA ZAŘIZOVACÍCH PŘEDMĚTŮ

- D - dřez
- M - myčka
- AP - automatická pračka
- S - sušička prádla
- L - lednice
- VD - varná deska / el. sporák
- DI - digestoř
- Sp - spíž

STAVEBNÍK:
Ing. JIŘÍ VRHEL
Budějovická 605/120, Praha 4, Krč, 14000

ZODPOVĚDNÝ ARCHITEKT:
ING.ARCH. JOSEF TLUSTÝ ČKA 04 183

OBSAH/VÝKRES:

PŮDORYS 2NP- změna dispozice 05/2020

PROJEKT:
STAVEBNÍ ÚPRAVY BYTU

ČÁST/PROFESE:
ARCHITEKTONICKO-STAVEBNÍ

KÓD/ČÍSLO VÝKRESU/PŘÍLOHY: VÝTIŠK:
D1.1_01

Katastr. území: Krč [727598]
Č. parcel: 12095/1, 2097, 2098/1

VYPRACOVAL:
ING.ARCH. LUDĚK SVOBODA

STUPEŇ:
DOKUMENTACE PRO STAVEBNÍ POVOLENÍ





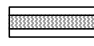
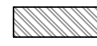

DATUM:
05/2020

MĚŘÍTKO:
1:100

TABULKA MÍSTNOSTÍ

Označení	Místnost	Výměra / m ²	Světlá výška	Stěny	Podlaha	Strop
01	pokoj	13,70	2,75	maliřský nátěr	dřevěná	Variotherm podhled
02	koupelna	5,75	2,55	ker. obklad	ker. dlažba	Variotherm podhled
03	pokoj	13,45	2,90	maliřský nátěr	dřevěná	Variotherm podhled
04	koupelna	7,80	2,80	ker. obklad	ker. dlažba	Variotherm podhled
05	obývací pokoj s kuchyní	49,30	2,90	maliřský nátěr, keramická dl.	dřevěná	Variotherm podhled
06	pokoj	20,20	2,90	maliřský nátěr	dřevěná	Variotherm podhled
07	chodba	15,45	2,70	maliřský nátěr	dřevěná	Variotherm podhled

LEGENDA - MATERIÁL

	PŮVODNÍ ZDIVO Z CP NA MALTU VC vzduchová mezera – vyplněno expand. perlitem EP 100 ($\lambda_D=0,044\text{Wm}^{-1}\text{K}^{-1}$) -tl. 140 mm		BETONOVÉ KONSTRUKCE
	NOVÉ ZDIVO Z TVÁRNIC YTONG P4-500, TL. 100mm,150mm		PŘIZDÍVKA Z MULTIPOR, TL. 150mm
	MINERÁLNÍ VATA - zateplení fasády / minerální vata s kolmými vlákny, např. IsoverNF 333 ($\lambda_D=0,041\text{Wm}^{-1}\text{K}^{-1}$) (u obloukových stěn nutno proříznout desky do poloviny, tak aby šly ohnout)-tl. 80 mm		ZDIVO PŮVODNÍ Z DUTINOVÝCH TVAROVEK
	EXTRUOVANÝ POLYSTYREN / XPS - zateplení fasády		

LEGENDA ZAŘIZOVACÍCH PŘEDMĚTŮ

D	- dřez
M	- myčka
AP	- automatická pračka
S	- sušička prádla
L	- lednice
VD	- varná deska / el. sporák
DI	- digestoř
Sp	- spíž

VÝPLNĚ OTVORŮ

 NOVÁ DŘEVĚNÁ OKNA / trojsklo / $U_w = \text{lépe než } 0,80 \text{ W/m}^2\text{K}$

Všechny nové vnitřní dveře budou výšky 2100mm

Poznámka:

- rohy vnitřních ostění oken zaoblit, tak jak v původním provedení
- rohy styků stěna / strop zaoblit dle původního provedení

DETAIL 0x



prováděcí typické detaily

STAVEBNÍK: Ing. JIŘÍ VRHEL Budějovická 605/120, Praha 4, Krč, 14000	ZODPOVĚDNÝ ARCHITEKT : ING.ARCH. JOSEF TLUSTÝ ČKA 04 183	OBSAH/VÝKRES : PŮDORYS 2NP- změna dispozice 05/2020			
	PROJEKT : STAVEBNÍ ÚPRAVY BYTU	ČÁST/PROFESE : ARCHITEKTONICKO-STAVEBNÍ	KÓD/ČÍSLO VÝKRESU/PŘÍLOHY : D1.1_01	VÝTIŠK :	
Katastr. území: Krč [727598] Č. parcel: 12095/1, 2097, 2098/1	VYPRACOVAL : ING.ARCH.LUDĚK SVOBODA	STUPEŇ : DOKUMENTACE PRO STAVEBNÍ POVOLENÍ	DATUM : 05/2020	MĚŘÍTKO : 1:100	