



Půdorys 1.NP 1:50

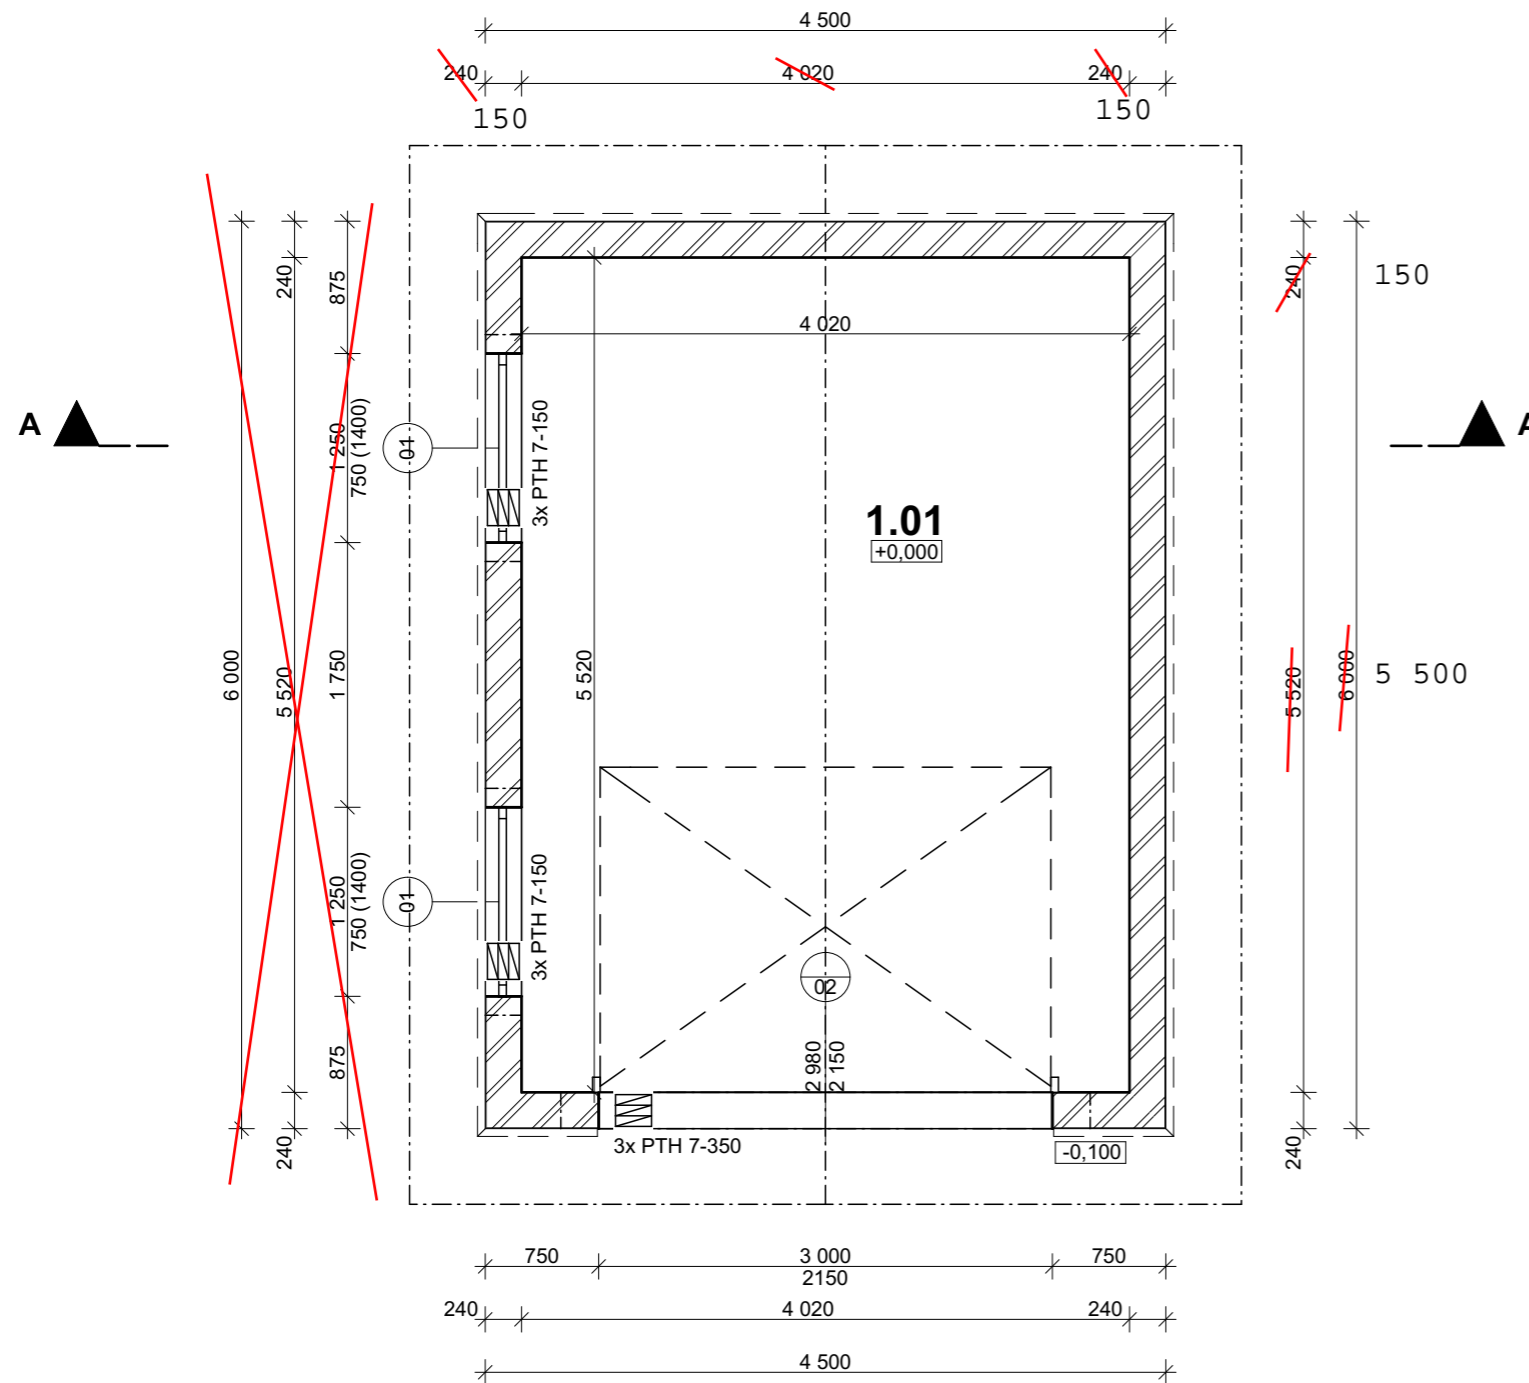

LEGENDA MATERIÁLŮ:

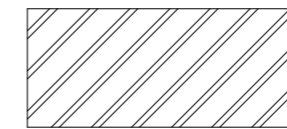


~~Porotherm 24 Profi Dryfix~~

Tabulka místností 1.NP

Č.	Název místnosti	Plocha (m ²)	Nášlapná vrstva
1.01	GARÁŽ	22,19	BETONOVÁ MAZANINA
		22,19 m²	

PŘEKLADY POROTHERM

název PTH	PTH 7 (ks)	tl. EPS (mm)	množství
PTH překlad 7 - 150			
	3	0	2
	6		
PTH překlad 7 - 350			
	3	0	1
	3		

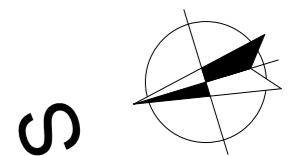

KRESLIL Petr Janec	VYPRACOVAL Petr Janec	ZODP.PROJEKTANT Ing. Vladimír Niče	<p>Ing. Vladimír Niče - autorizovaný inženýr PROJEKTY POZEMNÍCH STAVEB 3D VIZUALIZACE INŽENÝRSKÁ ČINNOST</p>
MÍSTO STAVBY: k.ú. Mohelnice p.č. 1009/100, 1009/101			
KRAJ: Olomoucký			787 01 Šumperk, Fialova 3, 583 217 195
INVESTOR: MARK TRADE, s.r.o., U Cihelny 322, 78813 Rapotín			FORMÁT -
AKCE: Novostavba dvojdomku a garáží v obci Mohelnice, p.č. 1009/100, 1009/101			DATUM 31.07.2017
OZN.VÝKR.: Půdorys 1.NP			ZAKÁZKA ČÍSLO ČÁST Výkresová
			STUPEŇ Stavební povolení
			MĚŘÍTKO 1:50 ČÍS.VÝKR.: D.1.1.9