


TABULKA OKENNICH VÝPLNÍ:

OZN.	ZPISOB OTEVRANÍ	KOORDINAČNÍ ROZMĚRY		POVRCHOVÁ ÚPRAVA	POZNÁMKA
		ŠÍŘKA	VÝŠKA		
V. 01	VYKLOPNÉ	3100	700	PLAST INTERIER BÍLÁ	EXTERIER ANTRACITOVÉ SEŠA
V. 02	VYKLOPNÉ	1560	700	PLAST INTERIER BÍLÁ	EXTERIER ANTRACITOVÉ SEŠA
V. 03	FNJNÍ	2270	2250	PLAST INTERIER BÍLÁ	EXTERIER ANTRACITOVÉ SEŠA
V. 04	POSUVNÉ VYKLOPNÉ	3500	2250	PLAST INTERIER BÍLÁ	EXTERIER ANTRACITOVÉ SEŠA
V. 05	OTEVÍRANÉ VYKLOPNÉ	1100	2250	PLAST INTERIER BÍLÁ	EXTERIER ANTRACITOVÉ SEŠA
V. 06	FNJNÍ	1750	1750	PLAST INTERIER BÍLÁ	EXTERIER ANTRACITOVÉ SEŠA
V. 07	VYKLOPNÉ	1560	700	PLAST INTERIER BÍLÁ	EXTERIER ANTRACITOVÉ SEŠA
V. 08	FNJNÍ	1200	1250	PLAST INTERIER BÍLÁ	EXTERIER ANTRACITOVÉ SEŠA
V. 09	FNJNÍ/OTEVÍRANÉ VYKLOPNÉ	2700	1350	PLAST INTERIER BÍLÁ	EXTERIER ANTRACITOVÉ SEŠA
V. 10	VYKLOPNÉ	775	500	PLAST INTERIER BÍLÁ	EXTERIER ANTRACITOVÉ SEŠA
V. 11	OTEVÍRANÉ VYKLOPNÉ	1250	1250	PLAST INTERIER BÍLÁ	EXTERIER ANTRACITOVÉ SEŠA
V. 12	OTEVÍRANÉ VYKLOPNÉ	625	1250	PLAST INTERIER BÍLÁ	EXTERIER ANTRACITOVÉ SEŠA
V. 13	OTEVÍRANÉ VYKLOPNÉ	1875	1250	PLAST INTERIER BÍLÁ	EXTERIER ANTRACITOVÉ SEŠA
V. 14	OTEVÍRANÉ VYKLOPNÉ	1750	1500	PLAST INTERIER BÍLÁ	EXTERIER ANTRACITOVÉ SEŠA
V. 15	OTEVÍRANÉ VYKLOPNÉ	1750	1500	PLAST INTERIER BÍLÁ	EXTERIER ANTRACITOVÉ SEŠA
V. 16	OTEVÍRANÉ VYKLOPNÉ	1750	1500	PLAST INTERIER BÍLÁ	EXTERIER ANTRACITOVÉ SEŠA

TABULKA DVERNICH VÝPLNÍ:

OZN.	ZPISOB OTEVRANÍ	MATERIÁL	ROZMĚRY	
			ŠÍŘKA	VÝŠKA
D. 01	PRÁVÉ OTEVÍRANÍ	PLAST INTERIER BÍLÁ	2270	2250
D. 02	VÝSUVNÉ SEČNÍ	PLAST INTERIER BÍLÁ	5500	2250
D. 03	LEVÉ	PLAST INTERIER BÍLÁ	1000	2250
D. 04	POSUVNÉ	DEKOR OŘECH	1000	2500
D. 05	LEVÉ	DEKOR OŘECH	700	1970
D. 06	POSUVNÉ	DEKOR OŘECH	1200	2500
D. 07	POSUVNÉ	DEKOR OŘECH	1000	2500
D. 08	POSUVNÉ	DEKOR OŘECH	2000	2500
D. 09	LEVÉ	DEKOR OŘECH	800	1970
D. 10	LEVÉ	DEKOR OŘECH	700	1970
D. 11	LEVÉ	DEKOR OŘECH	800	1970
D. 12	LEVÉ	DEKOR OŘECH	800	1970
D. 13	LEVÉ	DEKOR OŘECH	800	1970
D. 14	LEVÉ	DEKOR OŘECH	800	1970
D. 15	PRÁVÉ	DEKOR OŘECH	700	1970

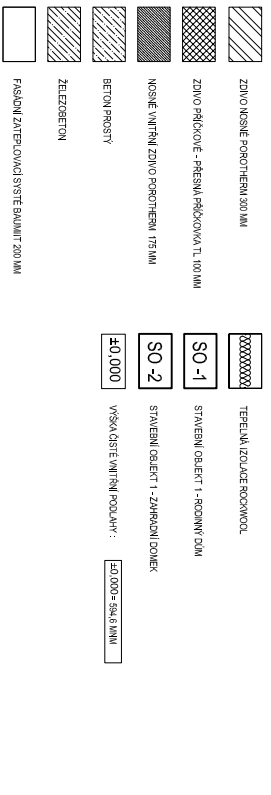


TABULKA MÍSTNOSTI:

OZN.	NÁZEV MÍSTNOSTI	PLOCHA M ²	ÚPRAVY POKRCHU	
			PODLAH	STĚNA
1	POOL	44,5	KERAMICKÁ DLÁŽBA	STUKOVÁ OMÍTKA, VYMALBA
2	GAŘAZ	4,5	KERAMICKÁ DLÁŽBA	KERAMICÝ GEBLUD, STUKOVÁ OMÍTKA, VYMALBA
3	TECHNICKÁ MÍSTNOST	4	KERAMICKÁ DLÁŽBA	STUKOVÁ OMÍTKA, VYMALBA
4	SÁLŤNA	3	KERAMICKÁ DLÁŽBA	STUKOVÁ OMÍTKA, VYMALBA
5	WC/KUPELNA	3	KERAMICKÁ DLÁŽBA	STUKOVÁ OMÍTKA, VYMALBA
6	VSTUPNÍ HALA	8,5	KERAMICKÁ DLÁŽBA	STUKOVÁ OMÍTKA, VYMALBA
7	KUCHYŇNĚ S JÍDELNÍKOU	33,5	LAMINÁTOVÁ PODLAHA	STUKOVÁ OMÍTKA, VYMALBA
8	OBÝVAČNÍ POKOJ	24	LAMINÁTOVÁ PODLAHA	STUKOVÁ OMÍTKA, VYMALBA
9	PRÁCOVNÁ	14	LAMINÁTOVÁ PODLAHA	STUKOVÁ OMÍTKA, VYMALBA
10	KUPELNA	6,5	KERAMICKÁ DLÁŽBA	KERAMICÝ GEBLUD, STUKOVÁ OMÍTKA, VYMALBA
11	SÁLŤNA	4,5	LAMINÁTOVÁ PODLAHA	STUKOVÁ OMÍTKA, VYMALBA
12	LOŽNICE	15	LAMINÁTOVÁ PODLAHA	STUKOVÁ OMÍTKA, VYMALBA
13	DEKORÁČNÍ POKOJ	11,5	LAMINÁTOVÁ PODLAHA	STUKOVÁ OMÍTKA, VYMALBA
14	DEKORÁČNÍ POKOJ	11,5	LAMINÁTOVÁ PODLAHA	STUKOVÁ OMÍTKA, VYMALBA
15	KUPELNA	16	KERAMICKÁ DLÁŽBA	KERAMICÝ GEBLUD, STUKOVÁ OMÍTKA, VYMALBA
16	WC	2	KERAMICKÁ DLÁŽBA	KERAMICÝ GEBLUD, STUKOVÁ OMÍTKA, VYMALBA
17	CHODBA	14	LAMINÁTOVÁ PODLAHA	STUKOVÁ OMÍTKA, VYMALBA

KAPACITA STAVBY

SO 1 - RD	ZASTAVĚNÁ PLOCHA RD	131 M ²
	OBESTAVĚNÝ PROSTOR RD	918,5 M ²
	CELKOVÁ PLOCHA PLOCHA	271 M ²
	POČET FUNKČNÍCH BYT. JEDNOTEK	1
	POČET ÚDĚLNÍKŮ	4

POZN.
 - VŠECHNA PRÁVA VYHRÁŽENA, BEZ PŘEMĚNĚ SOUHLASÍ MAJITEL AUTORSKÝCH PRÁV
 - NEŽE TUTO PD KOPÍROVAT ANI JINAK ŠÍŘIT
 - V PŘÍPADĚ ŽE BUDE TŘEBA PROVĚST JAKÉKOLI ZMĚNY V TOMTO DOKUMENTU,
 - JEDINÝM AUTORIZOVANÝM SUBJEKTEM TĚMTO LOKEM JE ING. JAROSLAV KLEN
 - NESPOVÍNA OŠTÍ KONZULTUJTE PŘÍMO S PROJEKTANTEM.
 - SKLADBY PODLAH UŽ PŘÍLOHA SKLADBY
 - ZDĚBNÉ KONSTRUKCE JSOU KOTOVANÝ NA SKLADBY ROZMĚR
 - NADPRAŽÍ U DVERNÍCH OTVORŮ BUDOU ŘEŠENA SYSTÉMOVÝMI PŘEKLADY DVERNĚHO
 - ZDĚCHO SYSTÉMU

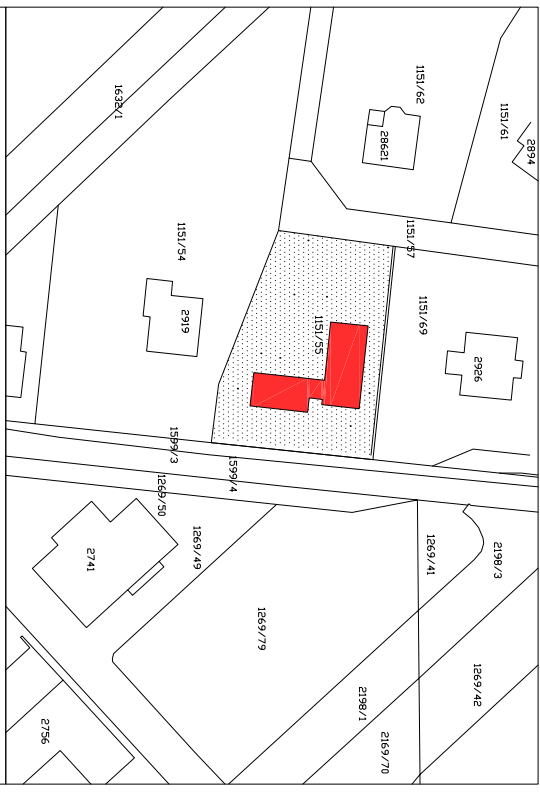

Investor: Frasko Martin MUDr. a Frasko Burkhardová Petra Ph.D., Topolová 807,
 Prahadice II, 38301 Prahadice

název stavby: NOVOSTAVBA RD FRAŠKOVÍ
 místo stavby: Parcelní číslo 1151/55, k.ú. PRAČAHTICE

Část PD: ARCHITEKTONICKÁ A STAVEBNĚ KONSTRUKČNÍ ČÁST
 stupeň PD: 1:100

zodpovědný projektant: Ing. Jaroslav Klen
 měřítko: 1:100
 David Fasel, DiA

název výkresu: PŮDORYS 2.NP
 číslo grafu: 12.2015

ARCHBAU