
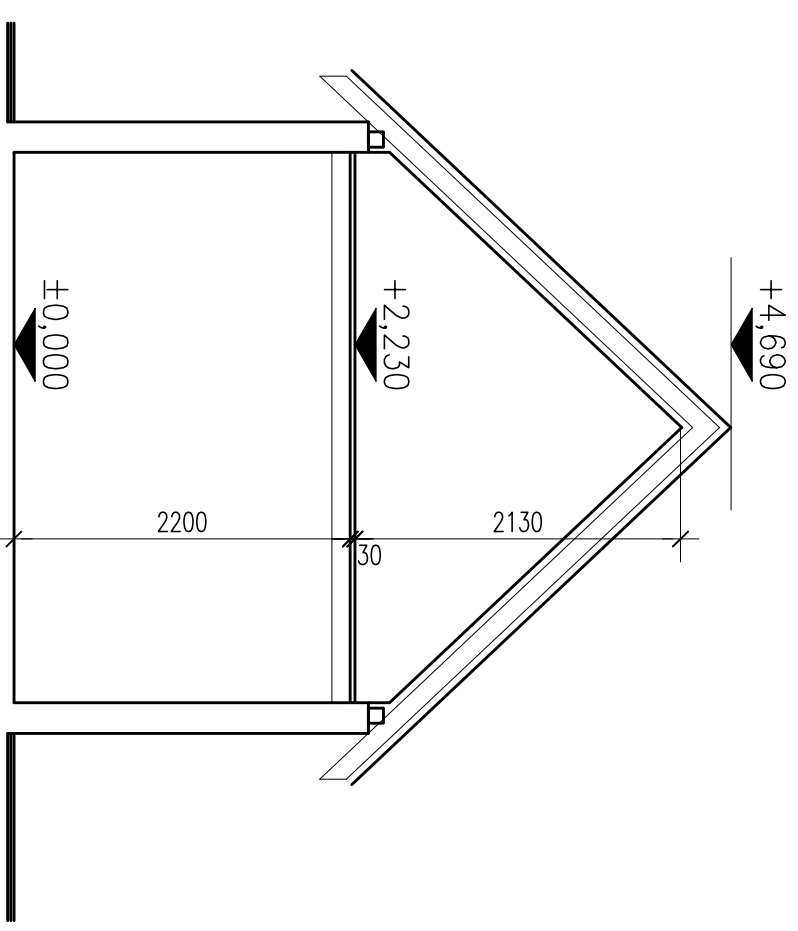


PASPORT STAVBY
PŮDORYS, ŘEZ
1:100

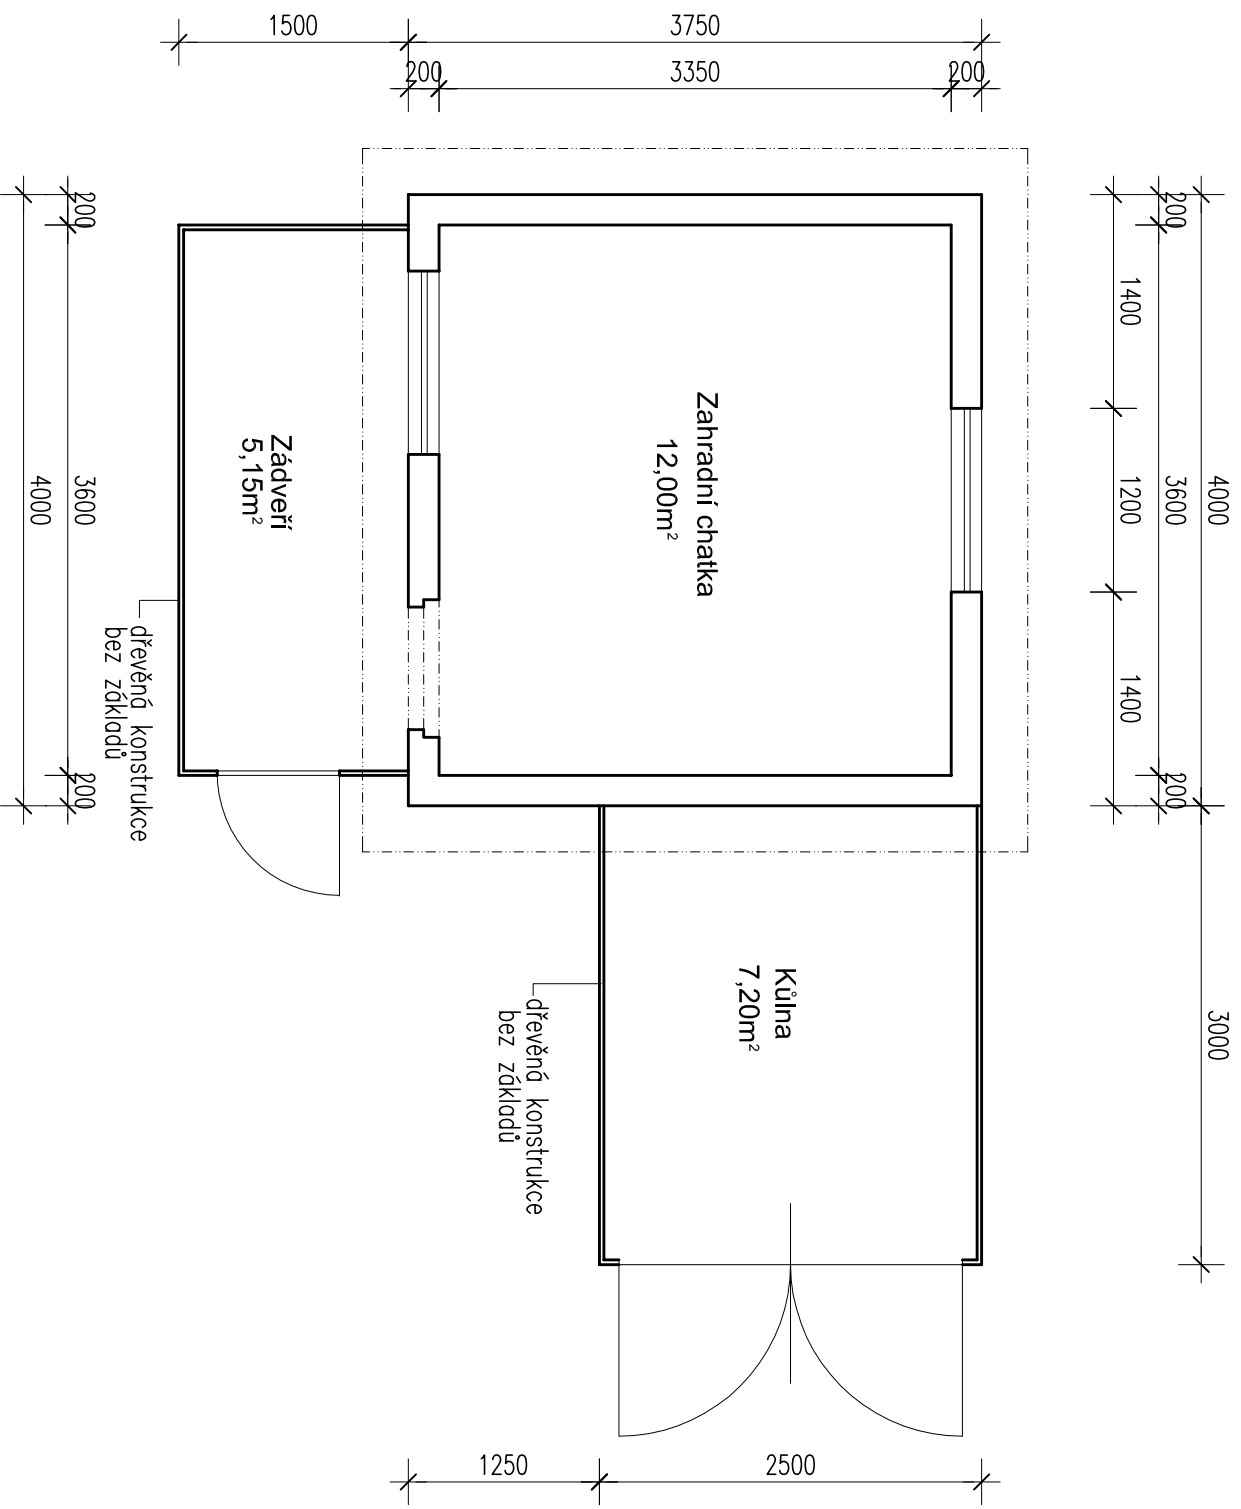

T-PROJEKT

RENATA TŮMHOVÁ, RIEGROVA 653, 413 01 ROUDNICE N.L.

INVESTOR: Aleš NOSEK, Stračenská 615, 411 08 ŠTĚTÍ
Eliška NOSKOVÁ, Stračenská 615, 411 08 ŠTĚTÍ

PROJEKTANT: VYPRACOVAL
Ing. M.TŮMA R. TŮMHOVÁ

STAVBA: STAVEBNÍ ÚPRAVY, PŘÍSTAVBA A NÁSTAVBA
REKREAČNÍ CHATY č.ev. 963
k.ú. ŠTĚTÍ I

DRUH DOKUM., DSP
POČET FORM., 2 A4
DATUM, 09/2016

OBEC: ŠTĚTÍ /565709/ k.ú. ŠTĚTÍ I /763691/ Č.P. 1032/3, 1032/9 MĚŘÍTKO 1:50

ČÁST DOKUMENTACE: D.1.1 ARCHITEKTONICKO - STAVEBNÍ ŘEŠENÍ Č.KOPIE ČÁST Č.PRÍL.

PRÍLOHA: PASPORT STAVBY
PŮDORYS, ŘEZ D.1.1.b 01