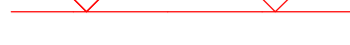

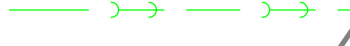





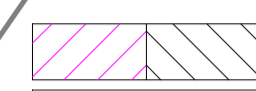
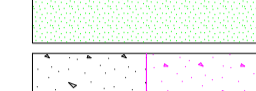
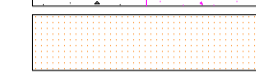

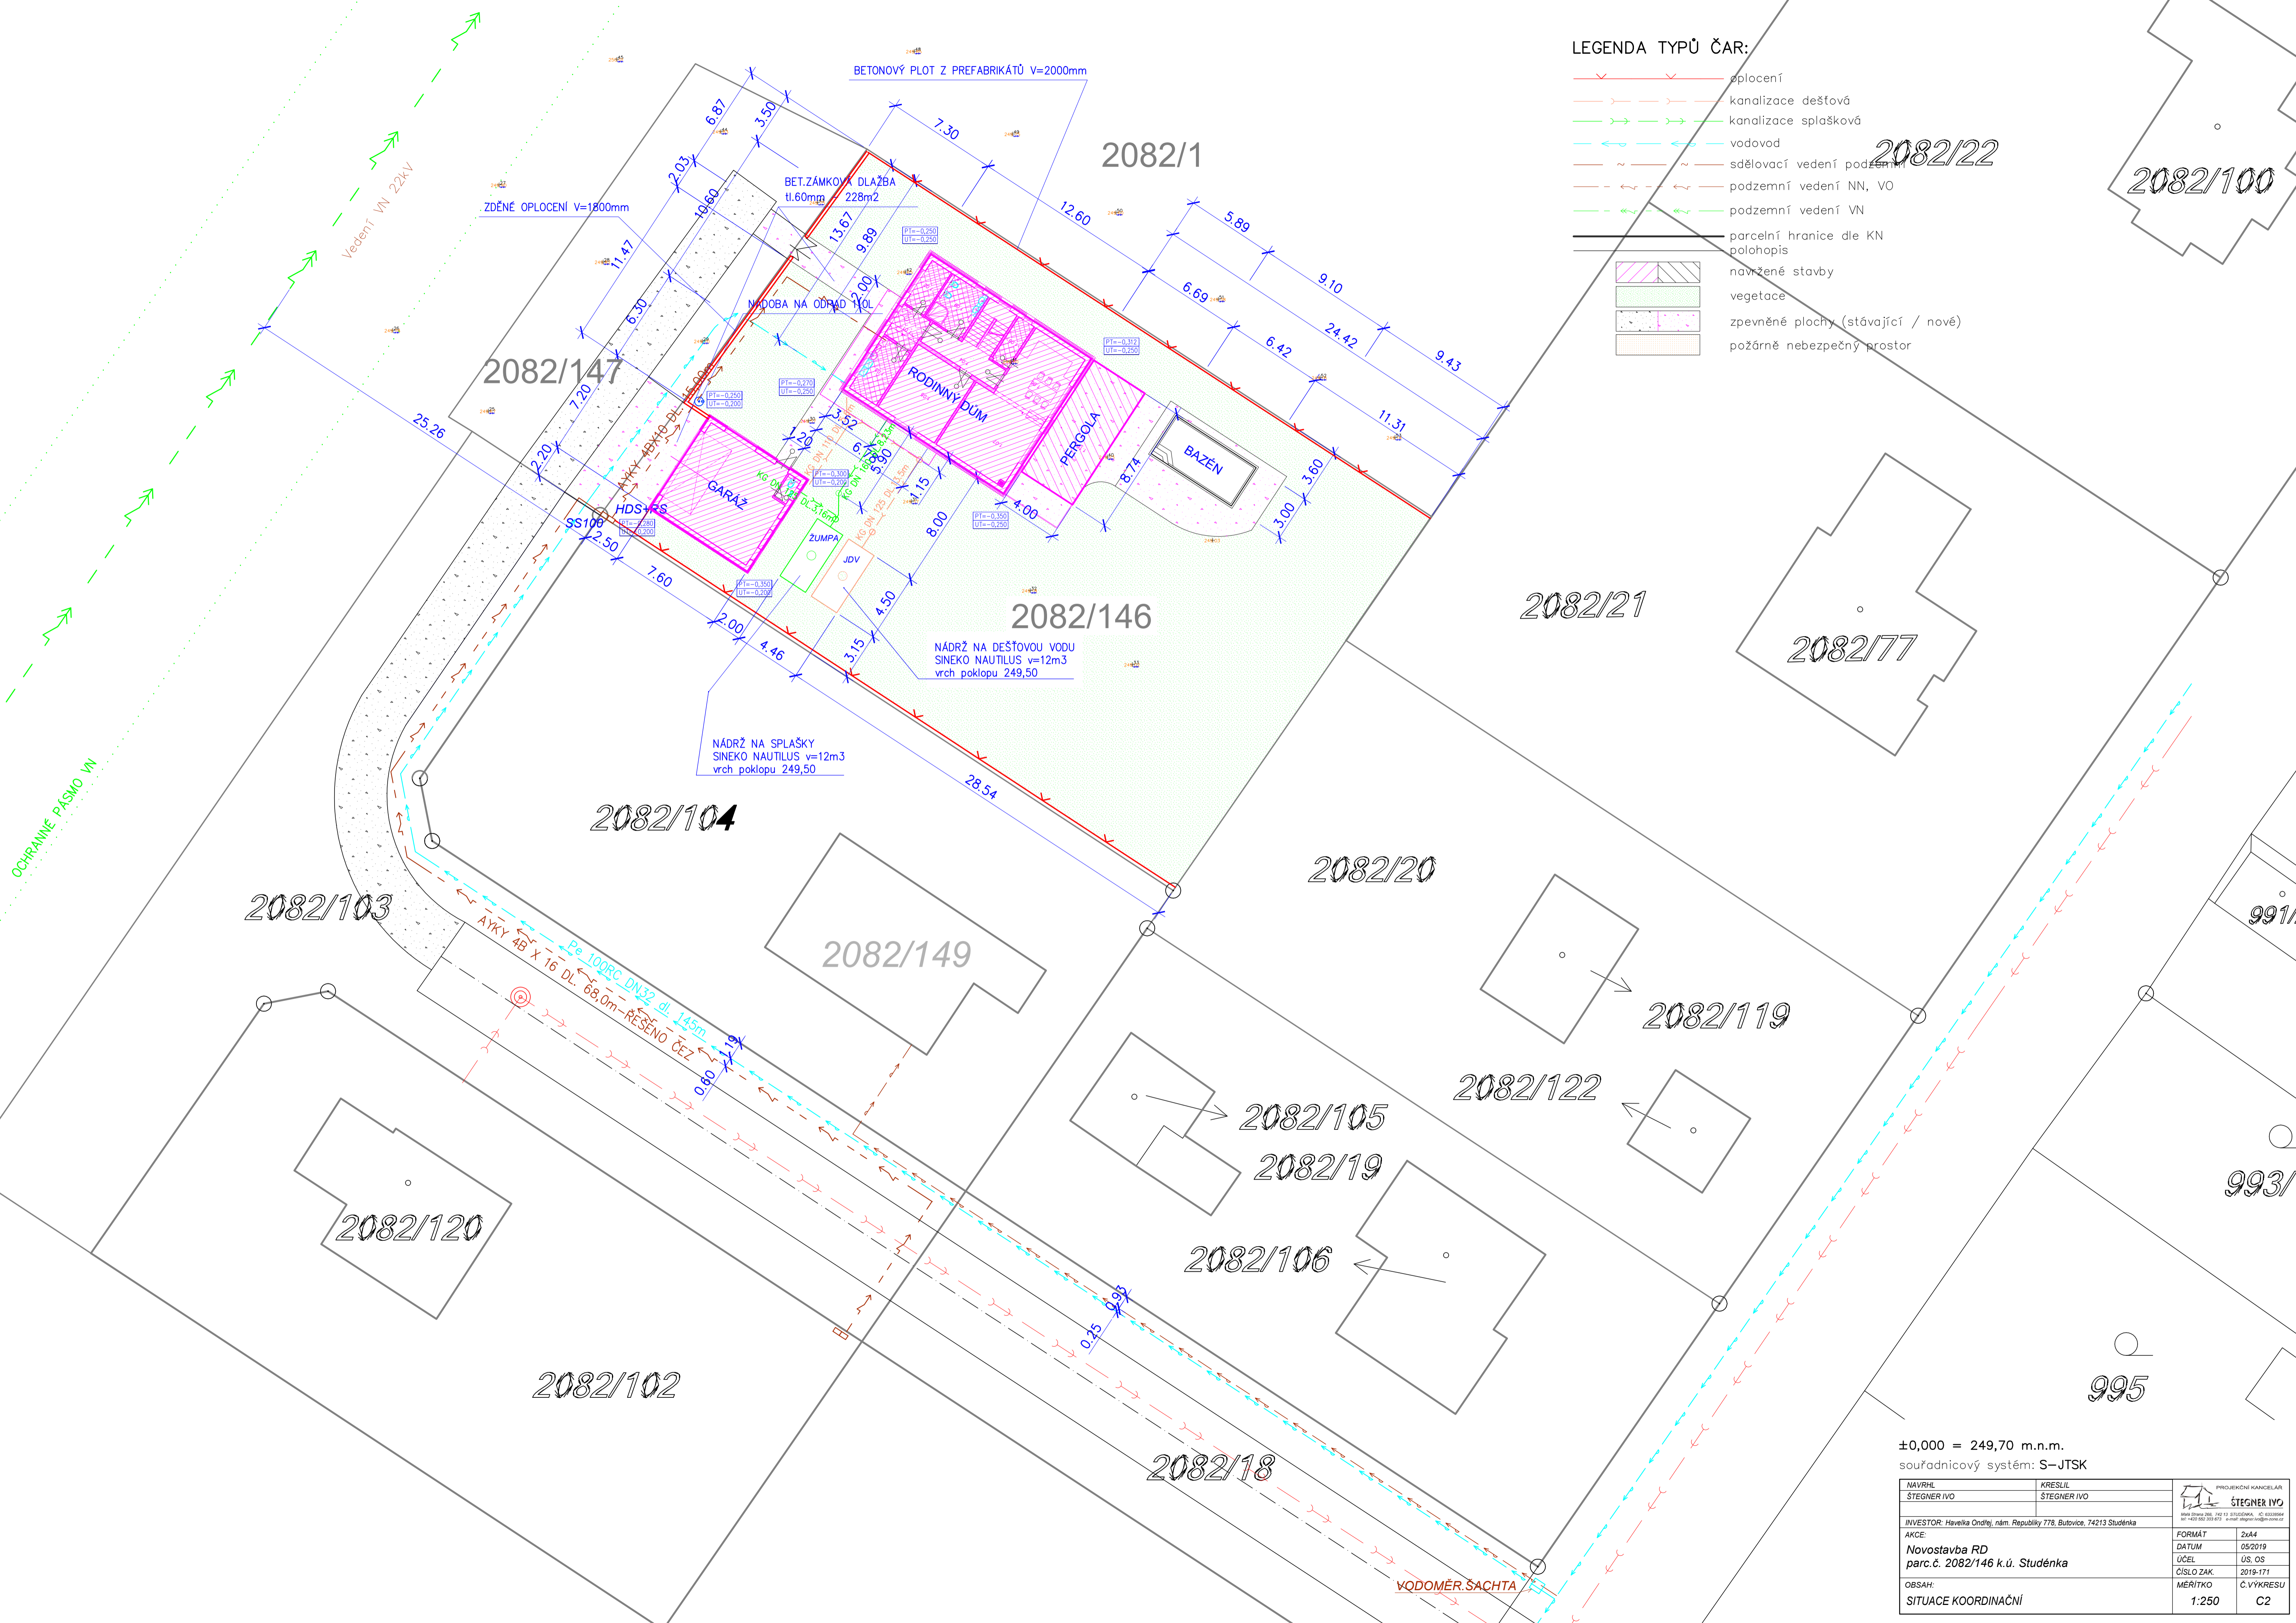



LEGENDA TYPŮ ČAR:

-  oplocení
-  kanalizace dešťová
-  kanalizace splašková
-  vodovod
-  sdělovací vedení podzemní
-  podzemní vedení NN, VO
-  podzemní vedení VN
-  parcelní hranice dle KN polohopis
-  navrhované stavby
-  vegetace
-  zpevněné plochy (stávající / nové)
-  požárně nebezpečný prostor



±0,000 = 249,70 m.n.m.
souřadnicový systém: S-JTSK

NAVRHL ŠTEGNER IVO	KRESLIL ŠTEGNER IVO	 PROJEKČNÍ KANCELÁŘ ŠTEGNER IVO Hlavní sídlo: 102 00 Praha 10, Ústavní, 6. patro tel: +420 220 200 672, e-mail: info@stegner-ivo.cz
INVESTOR: Havelka Ondřej, nám. Republiky 778, Butovice, 74213 Studénka		
AKCE: Novostavba RD parc. č. 2082/146 k.ú. Studénka	FORMÁT 2x44	DATUM 05/2019
OBSAH: SITUACE KOORDINAČNÍ	MĚŘÍTKO 1:250	ÚČEL ÚS. OS
		ČÍSLO ZAK. 2019-171
		Č.VÝKRESU C2