




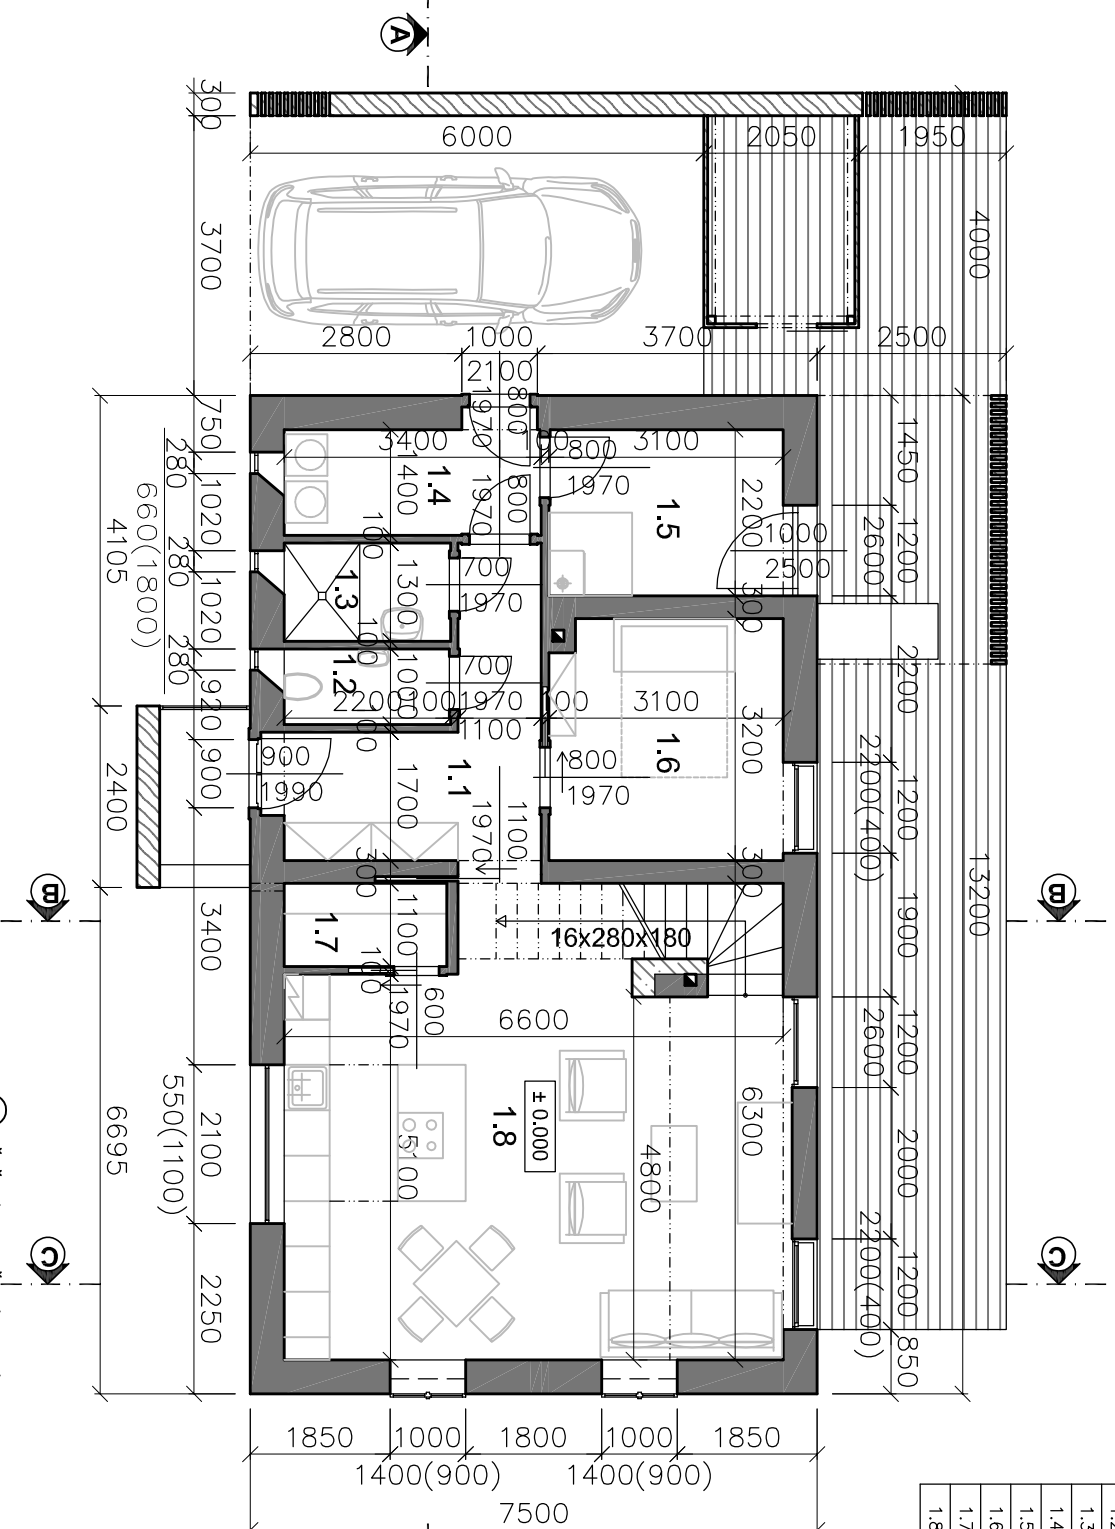
PŮDORYS - 1. NP

LEGENDA MÍSTNOSTÍ

Č. M.	NÁZEV MÍSTNOSTI	PLOCHA	PODLAHA	STĚNA	STROP
1.1	CHODBA	8,4	DLAŽBA	OMITKA	OMITKA
1.2	WC	2,2	DLAŽBA	OMITKA/OBKĽAD	OMITKA
1.3	KOUPELNA	2,8	DLAŽBA	OMITKA/OBKĽAD	OMITKA
1.4	PRÁDELNA	4,7	DLAŽBA	OMITKA/OBKĽAD	OMITKA
1.5	TECHNICKÁ M.	6,8	DLAŽBA	OMITKA	OMITKA
1.6	POKŮJ	9,7	DLAŽBA	OMITKA	OMITKA
1.7	KOMORA	2,3	DLAŽBA	OMITKA/OBKĽAD	OMITKA
1.8	POKŮJ+KUCH.KOŮT	38,8	DLAŽBA	OMITKA	OMITKA

LEGENDA MATERIÁLŮ:

-  ZDIVO Z KERAMICKÝCH TVAROVEK
-  DŘEVĚNÉ KONSTRUKCE
-  BETONOVÉ KST.



© ŘEŠENÍ, OBSAŽENÉ VE VÝKRESECH A TEXTOVÉ ČÁSTI, JE PŘEDMĚTEM OCHRANY DLE AUTORSKÉHO ZÁKONA

INVESTOR: MANŽELÉ JEŽDIKOVÍ	NAVŘEL: Mgr. Ing. arch. Petr Bouška	HIP: Ing. Pavel Beran
AKCE: RODINNÝ DŮM BLAŽEJŮV	DATUM: 11/2015	FORMÁT: A4
OBSAH: PŮDORYS 1.NP	MĚŘÍTKO: 1:100	STUPEŇ: ÚR + DSP
		PRÍLOHA 110