


**1** PŮDORYS :: KUCHYNĚ  
Měřítko 1:25

Kuchyně bez pracovní desky - zakreslen radius vnějších lakovaných dílů

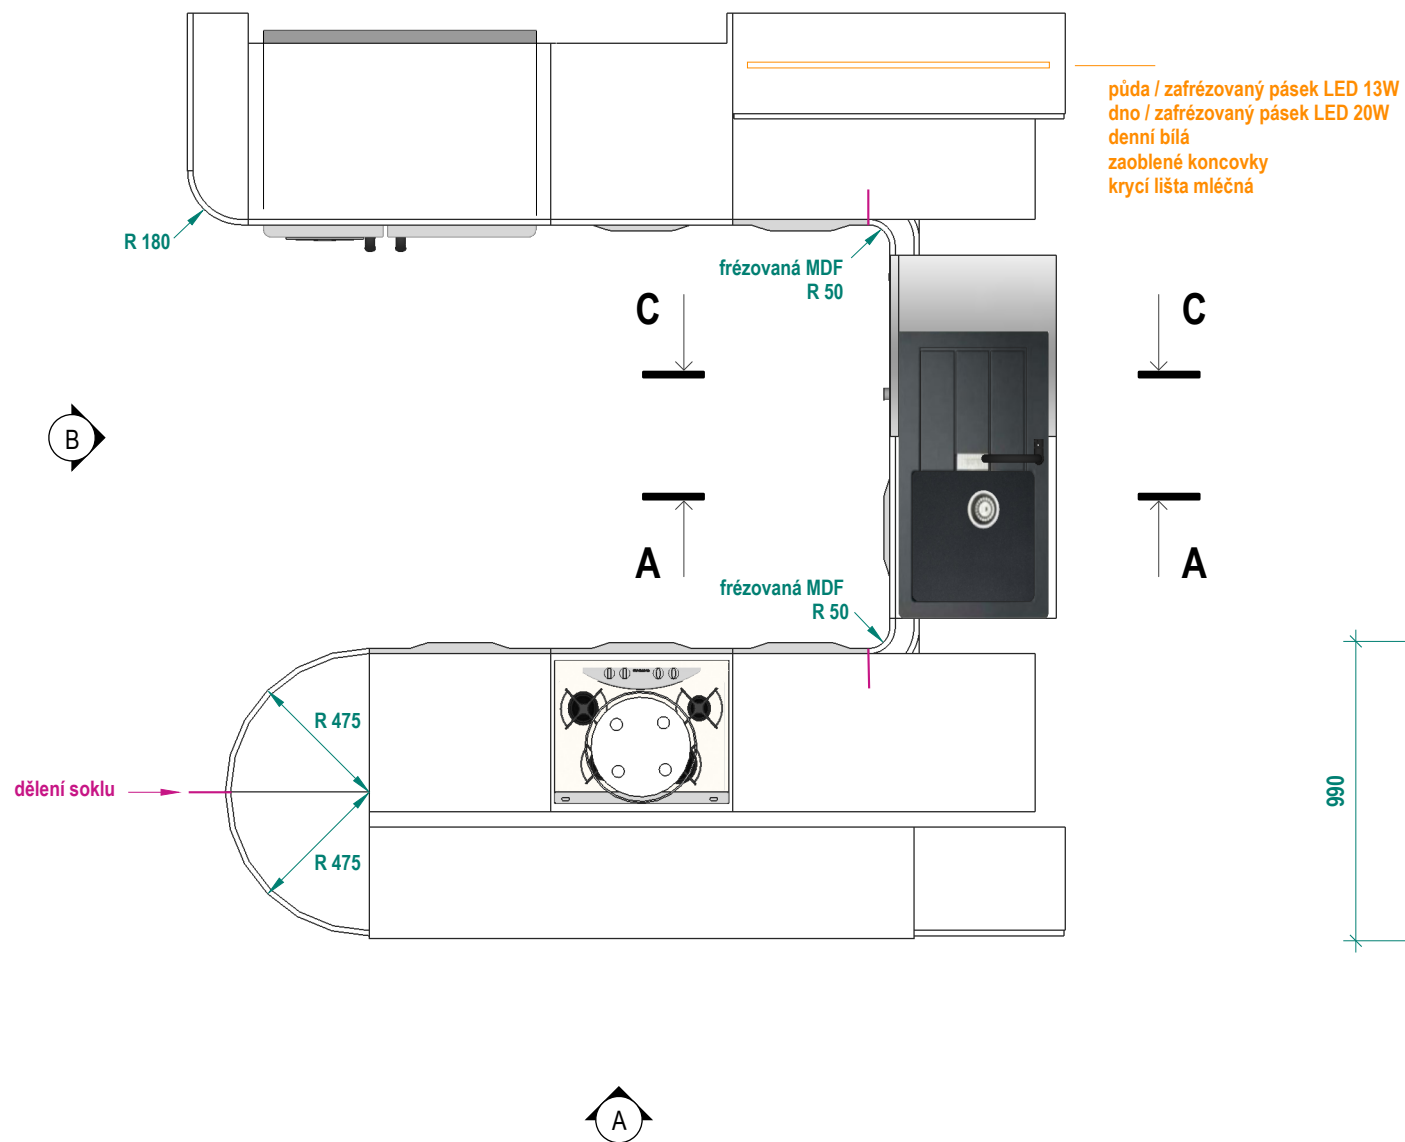

**2** PŮDORYS :: PRAC.DESKA  
Měřítko 1:25

Rozměry jsou orientační

