


LEGENDA MÍSTNOSTÍ

č.m.	název místnosti	plocha	podlaha	povrch stěn / stropu
1.01	Hala / Zádveří	6,52 m ²	keram. dlažba	omítka vápenno-štuková, malba
1.02	Sklad pod schody	3,00 m ²	dřevěné stupně	omítka vápenno-štuková, malba
1.03	Koupelna	5,34 m ²	keram. dlažba	omítka, keram. obklad, malba
1.04	Ložnice	10,9 m ²	laminátová plovoucí	omítka vápenno-štuková, malba
1.05	Obývací pokoj + kk	25,69 m ²	laminátová plovoucí	omítka vápenno-štuková, malba
1.06	Terasa	19,83 m ²	terasová prkna - dřevo	

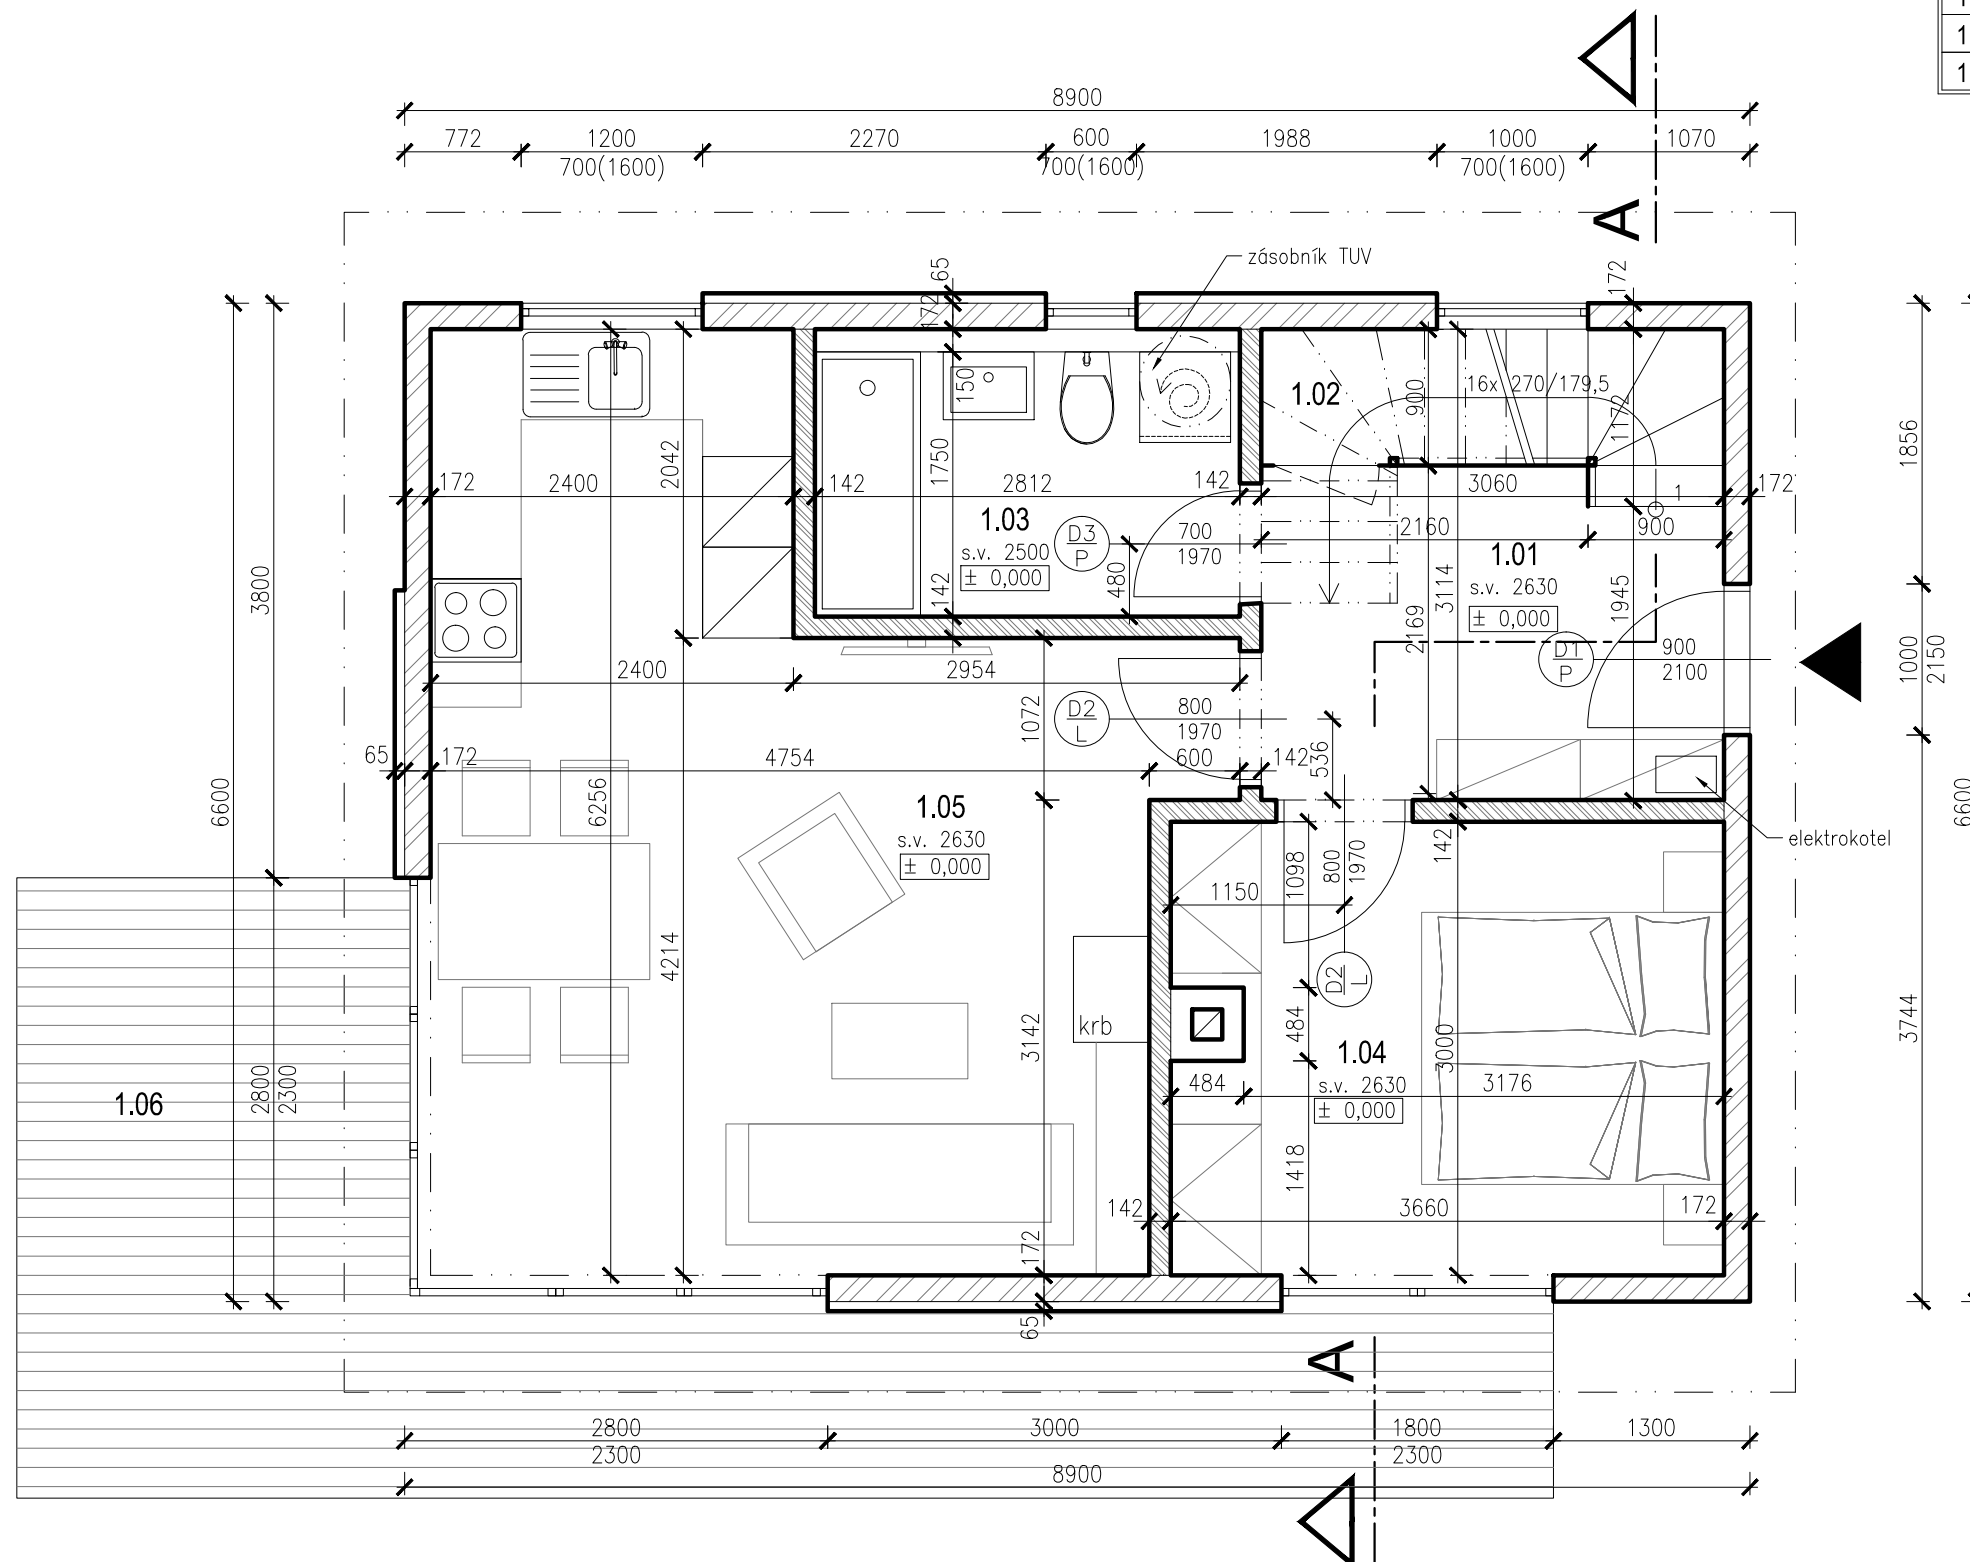

LEGENDA MATERIÁLŮ

- Kingspan TEK Building Systém tl. 172 mm
- Kingspan TEK Building Systém tl. 142 mm
- komínové zdivo

akce
RD DOLNÍ HBITY
 262 62 Dolní Hbity
 parc. č. st. 150, 164/11, 164/9, 164/1
 k.ú. Dolní Hbity [629057]

investor
PRVNÍ VLTAVSKÁ, s.r.o.
 Bubenečská 368/21
 160 00 Praha 6 – Bubeneč IČO: 276 57 205

zodpovědný projektant
Ing. arch. Michal Pešák
 Trojická 9
 120 00 Praha 2 +420 739 540 768
 email: michal@pesakarchitekti.cz
 IČO: 724 38 975

vypracoval
Ing. arch. Michaela Honková
 Jaroslava Havlíčka 638
 514 01 Jilemnice +420 737 168 325
 email: honkova.michaela@seznam.cz
 IČO: 874 34 369

profese:
ARCHITEKTONICKO - STAVEBNÍ ŘEŠENÍ

název výkresu PŮDORYS 1.NP			
datum 10/2016	fáze DOS	měřítko 1:50	číslo výkr. D.1.1.02.