
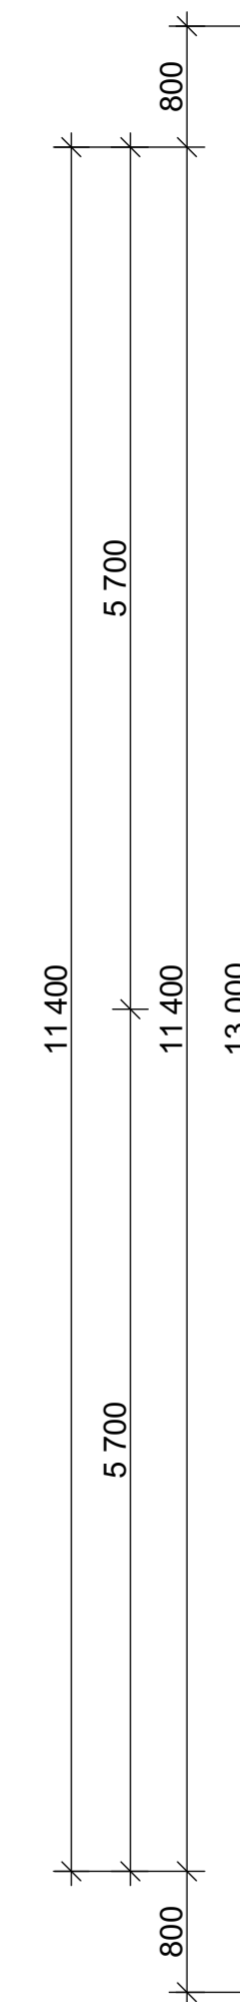
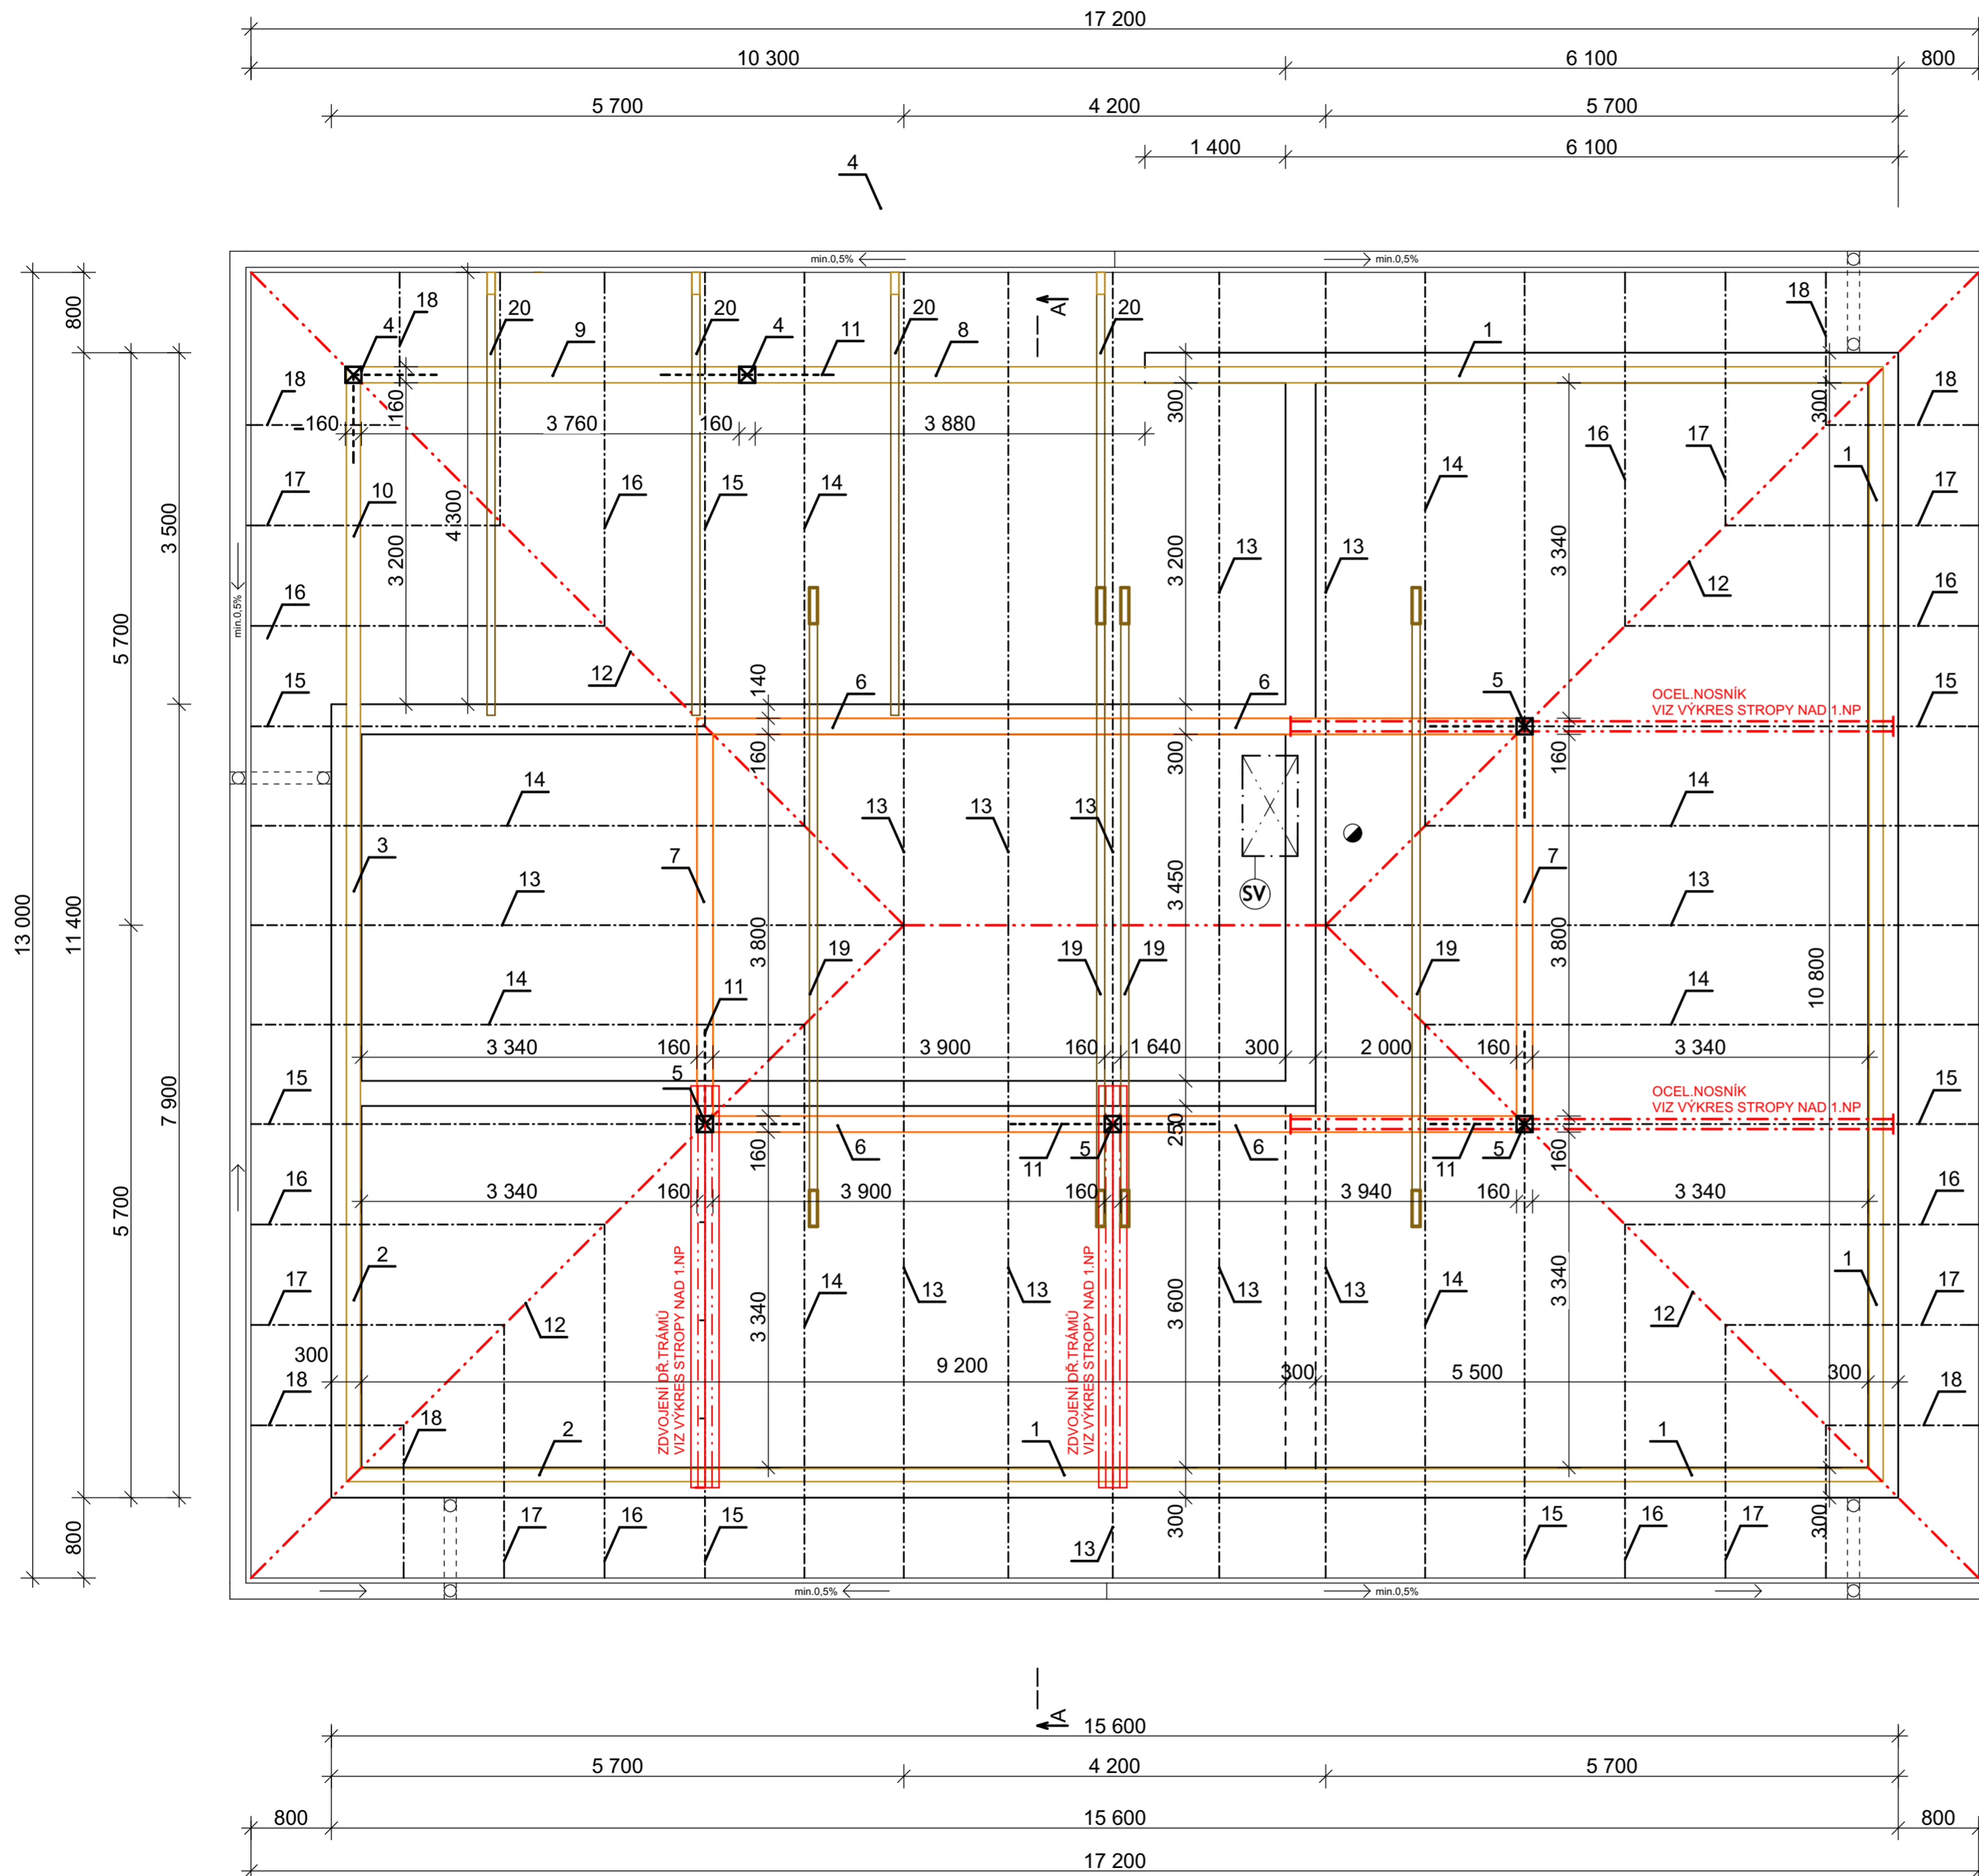


POZNÁMKY

(SV) - VÝLEZ NA STŘECHU VELUX

- PRVKY KROVU UKOTVIT K NOSNÝM KONSTRUKCÍM
- KOTVENÍ 16mm ZÁVITOVÉ TYČE 1500 mm
- VE STYKU KROKEV, KLEŠTINA, VAZNICE PROVÉST ŠROUBOVÉ SPOJE
- DŘEVĚNÉ PRVKY KOLEM KOMÍN. TĚLESA OBLOŽIT PROTIPOŽÁRNÍM OBKLADEM
- TESAŘSKÉ PRVKY STŘECHY MIN. VZDÁLENOST OD VNĚJŠÍHO LÍCE OMÍTNUTÉHO KOMÍNOVÉHO ZDIVA 50mm
- SKLADBA STŘECHY - VIZ SKLADBY KONSTRUKCÍ
- ŘEZ - VIZ VÝKRES ŘEZŮ
- SKLON STŘECHY RD = 29
- SLOUPKY KORVU JSOU UMÍSTĚNY NA OCELOVÝCH NOSNÍCÍCH STROPU
- A NA ZDOJENÝCH DŘEVĚNÝCH TRÁMECH
- VÝPIS PRVKŮ VIZ VÝPIS ŘEZIVA
- TATO PROJEKTOVÁ DOKUMENTACE JE VYPRACOVÁNA VE STUPNI PRO DSP - DOKUMENTACE PRO STAVEBNÍ POVOLENÍ. PRO SAMOTNOU REALIZACI STAVBY JE DOPORUČENO VYPRACOVÁNÍ PROJEKTOVÉ DOKUMENTACE VE STUPNI DSK - DOKUMENTACE PRO PŘEVENÍ STAVBY

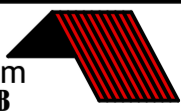

VYPRACOVAL	Kuřidém Lubomír, autorizovaný technik Lipová 365, Markvartovice, IČ 18059317	 Lubomír Kuřidém PROJEKTOVÁNÍ STAVEB autorizovaný technik
INVESTOR	Vojkůvka Daniel Na Vyhliče 2107, 73541 Petřvald	
MÍSTO STAVBY	Obec Petřvald [599085], k.ú. Petřvald u Karviné [720488] 735 41, parc.č. 6322	Lipová 365, 747 14 Markvartovice, +420 602 571 766, lubomir.kuridem@seznam.cz, IČ: 27847888
AKCE	NOVOSTAVBA RODINNÉHO DOMU - SO.01	DATUM SRPEN 2019
NÁZEV	PŮDORYS KONSTRUKCE KROVU	FORMÁT A2
		MĚŘÍTKO 1:50
		Č. VÝKRESU 10