


Č. P.	Popis
P1	Svetlovod
P2	Odvetravie kanalizácie
P3	Dažďový vpust , podrobnosti vid'. profesie
P4	Potrubie vzduchotechniky, podrobnosti vid'. profesia VZT
P5	Vonkajšia jednotka tepelného čerpadla - jednotky osadiť na systémové podkonštrukcie napr. BIS Yeti, podporná sada
P6	Stešný svetlík 1650x1650mm
P7	Oplechovanie atiky
P8	Klimatizačná vonkajšia jednotka - jednotky osadiť na systémové podkonštrukcie napr. BIS Yeti, podporná sada

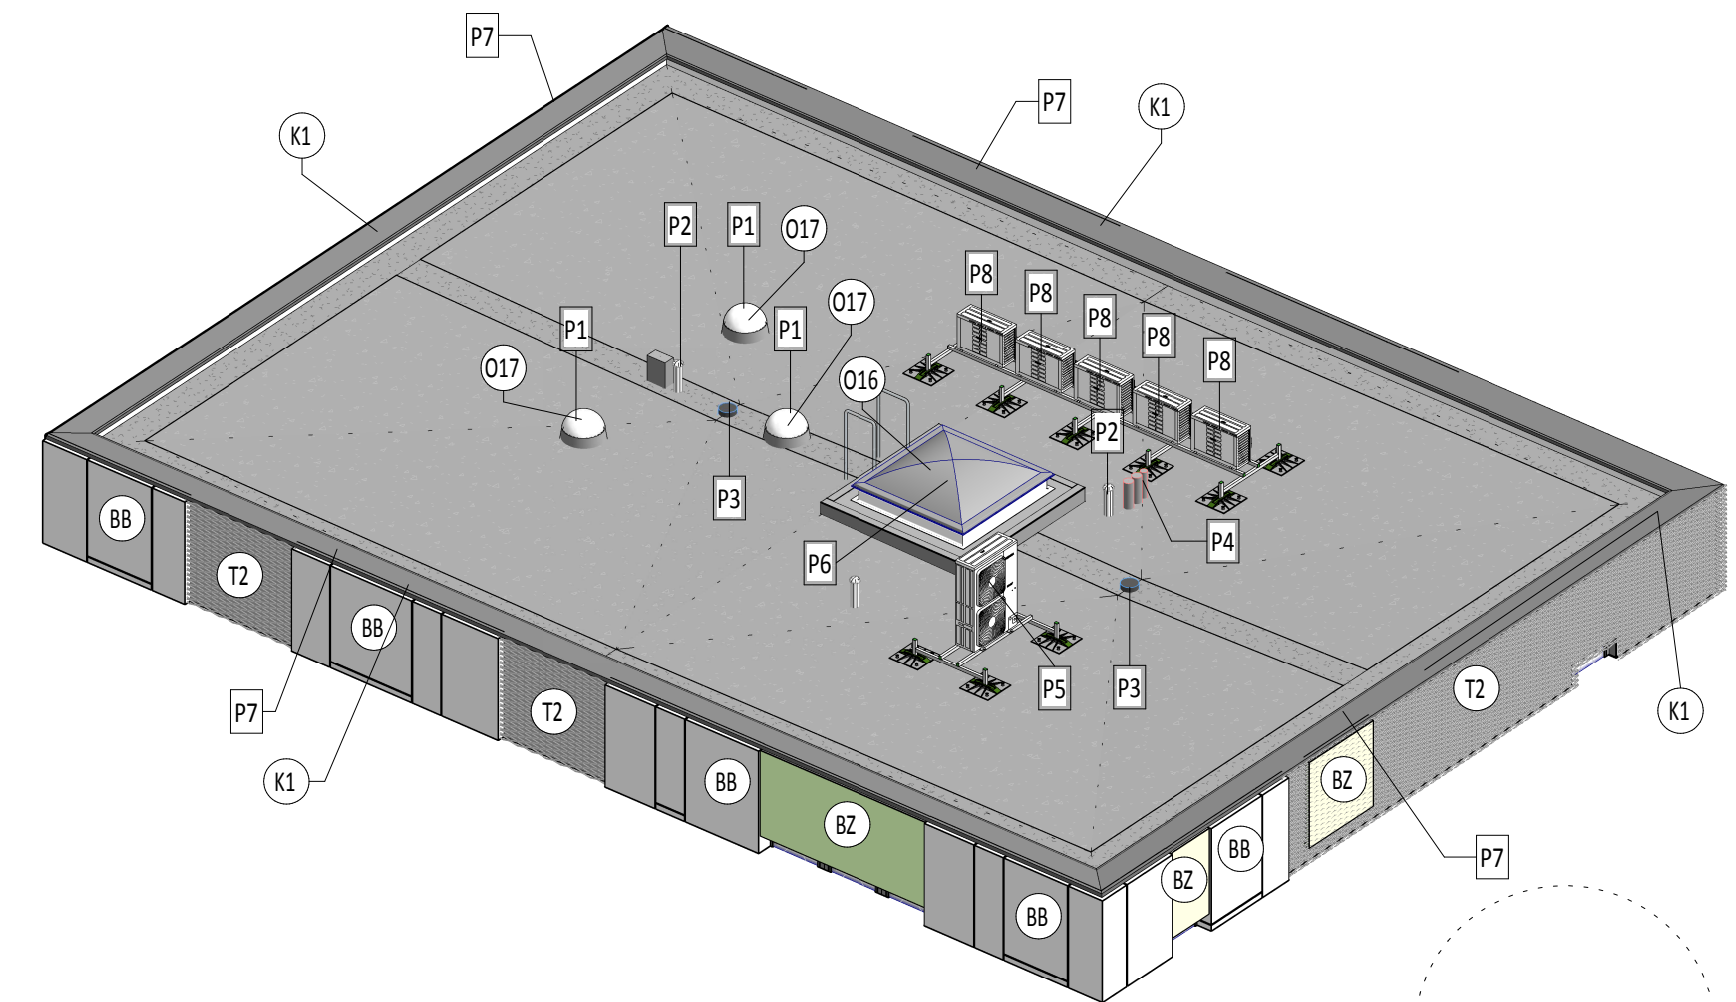

Poznámky

- Navrhnutá je zelená strecha systémom extenzívnej zelenej strechy s nízkou vegetáciou typu rozhodníky
- Realizácia strešnej konštrukcie bude prevedená v zmysle návrhu a v súlade s technickými listami jednotlivých komponentov
- Okraje strechy okolo atiky a stredový pás realizovať ako štrkové plochy (systémové riešenie)
- Oplechovanie atiky bude atypické a bude dodané s fasádou stavby
- Odvodnenie dažďových vôd bude realizované cez strešné vpusty a vnútornými zvodmi
- Úprava strechy okolo svetlíka a svetlovodov bude realizovaná systémovým riešením
- Osadenie technologických zariadení na streche realizovať systémovými prvkami napr. BIS Yeti®
- Na streche bude osadená bleskozvodová sústava podľa návrhu samostatnej časti PD Elektro

DOKUMENTÁCIA VYCHÁDZA Z PROJEKTU PRE STAVEBNÉ POVOLENIE, ZMENY JE POTREBNÉ ODSÚHLAŠIŤ S PROJEKTANTOM
DIELENSKÁ DOKUMENTÁCIA JEDNOTLIVÝCH VÝROBKOV STAVBY (napr. OKNÁ, FASÁDA...) NIEJE SÚČASŤOU DOKUMENTÁCIE

BIM Building Information Modeling
3D Model
spôsob spracovania projektu

VÝKRESY SU KRESLENÉ V mm SO ZAKRÚHLENÍM NA 5mm	UMIESTNENIE A ORIENTÁCIA STAVBY ±0,000=382,50 m n.m.			
AUTORSKÉ PRÁVA SÚ VYHRADENÉ V ZMYSLE ZÁKONA č.138/1992 Zb	AUTOR Ing. M. Kováčik, Ing. P. Ladiňák	ZODPOVEDNÝ PROJEKTANT Ing. P. Ladiňák, Ing. M. Kováčik		
STAVEBNÍK ATTACK PŘEDAŘNA, s.r.o., A. Hlítku 1, 038 61 Vrútky	MIESTO Martin	KAT.ÚZE. Priečokpa	OKRES Martin	FORMÁT 750 x 420
STAVBY PARCELA 1337/130; /144; /60; /97; /16; /100; /145; /260 a /234	NÁZOV STAVBY Zdravotné stredisko - Vida Martin Priečokpa			DÁTUM 7/2020
STAV. OBJ. SO 01 BUDOVA ZDRAVOTNÉHO STREDISKA	OBSAH Pôdorys strechy			STUPEŇ DRS
ČÍSLO KÓPIE	ČASŤ ARCHITEKTÚRA A KPS			ZÁK. Č. 01_06_2019
				MIERKA 1 : 50
				ČÍSLO VÝKRESU 05 drs