




pohl. beton (bedněno prkny)


"U" 100

vsazený gril

PŮDORYS

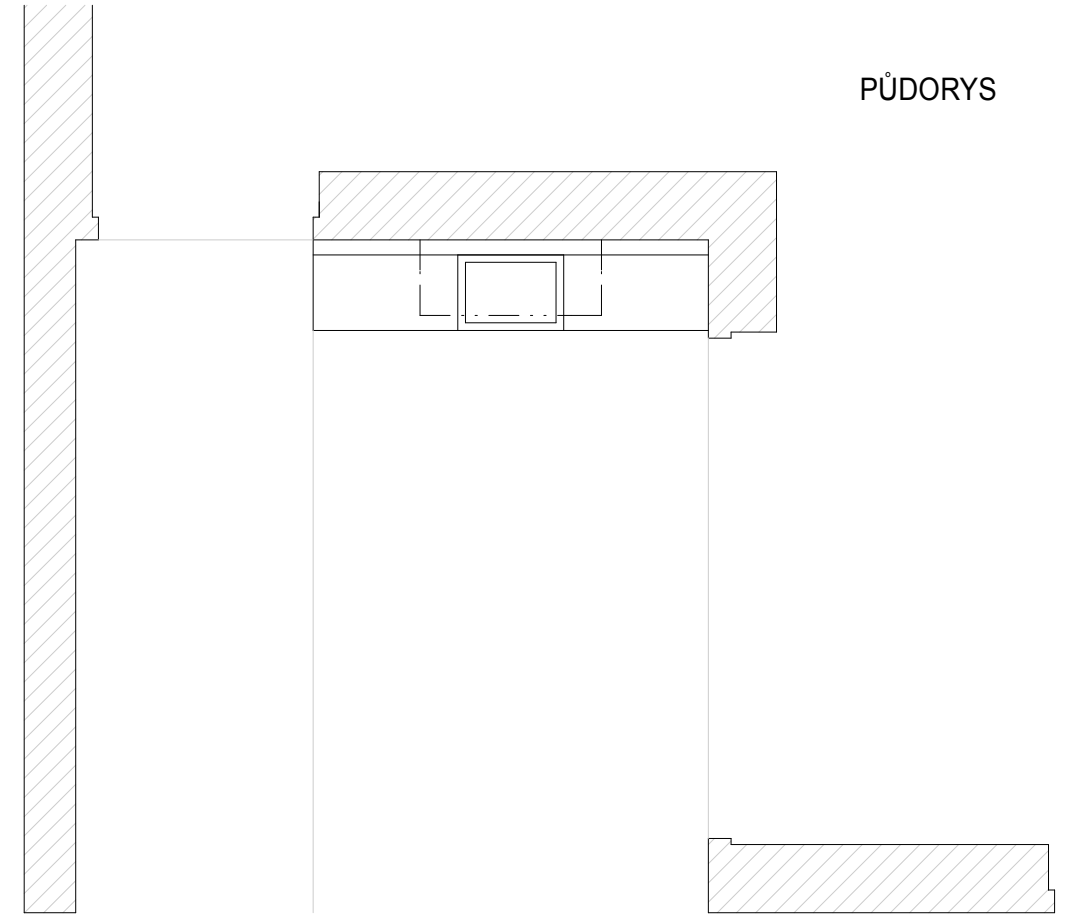

POHLED

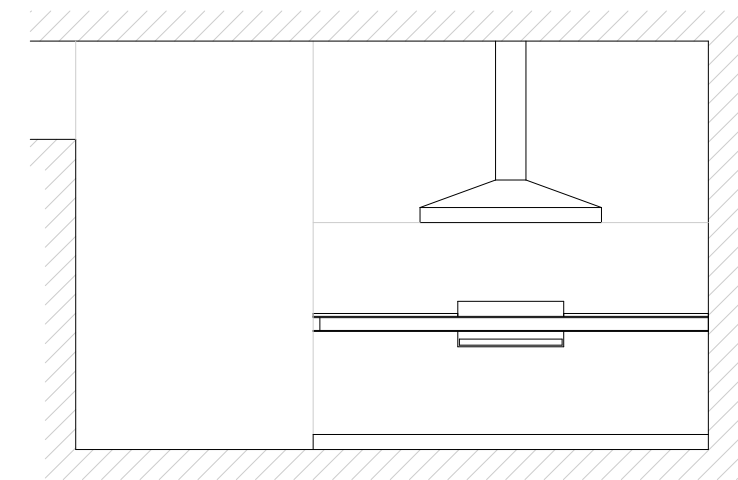

Výkres je orientační, všechny rozměry budou přeměřeny na stavbě.

**MARTIN
NERUDA**
ARCHITEKTURA

Ing. arch. Martin Neruda
+420 602 224 892
martineruda@gmail.com

Stupeň PD:

Studie





Název výkresu:

VENKOVNÍ GRIL

Měřítko: 1:50
Datum: 06.2014
Vypracoval: Ing. arch. Martin Neruda

V1

pohled

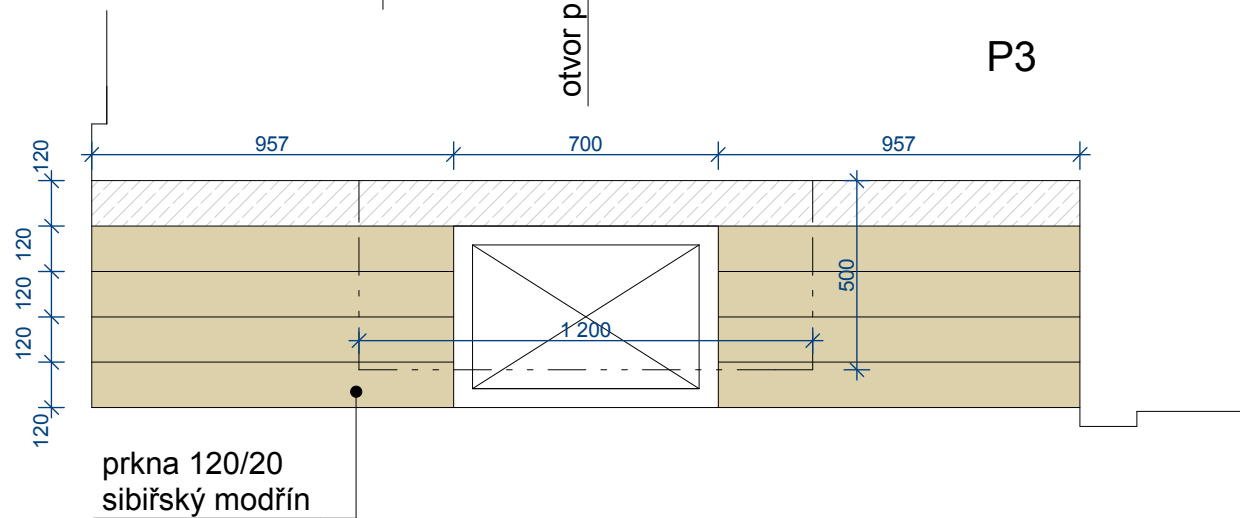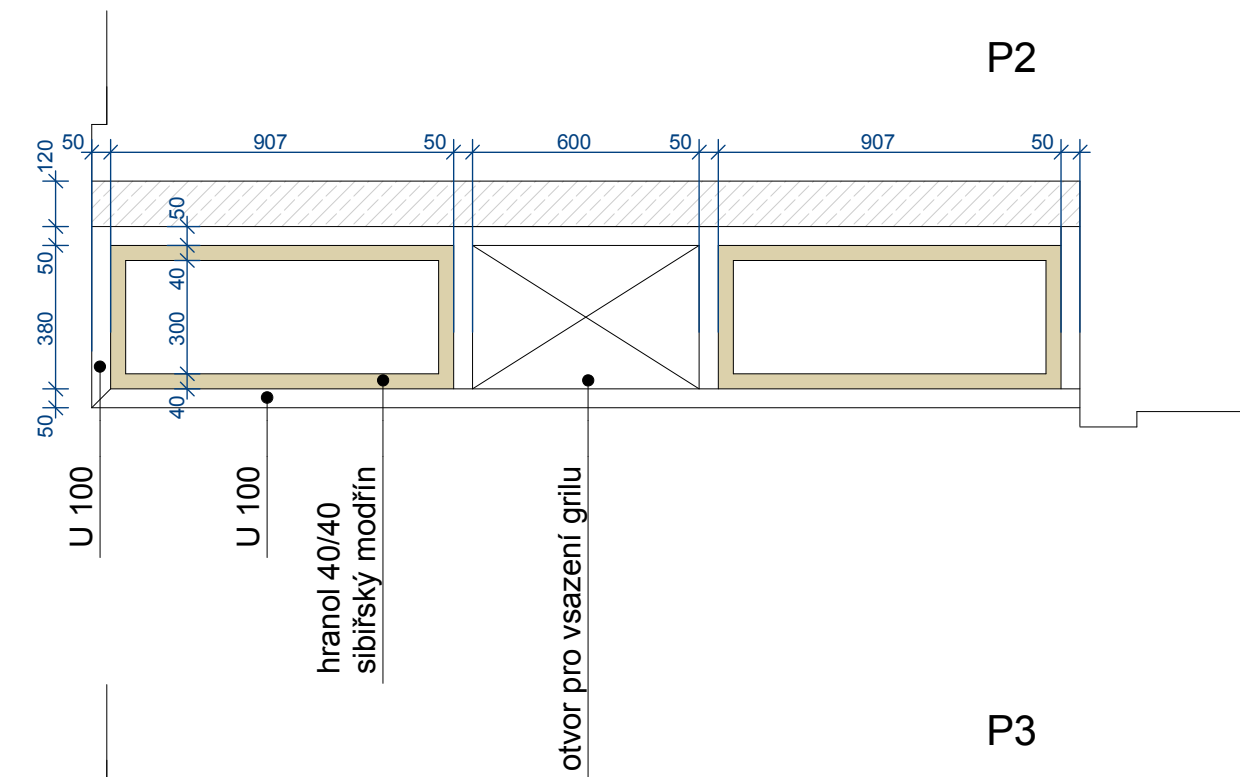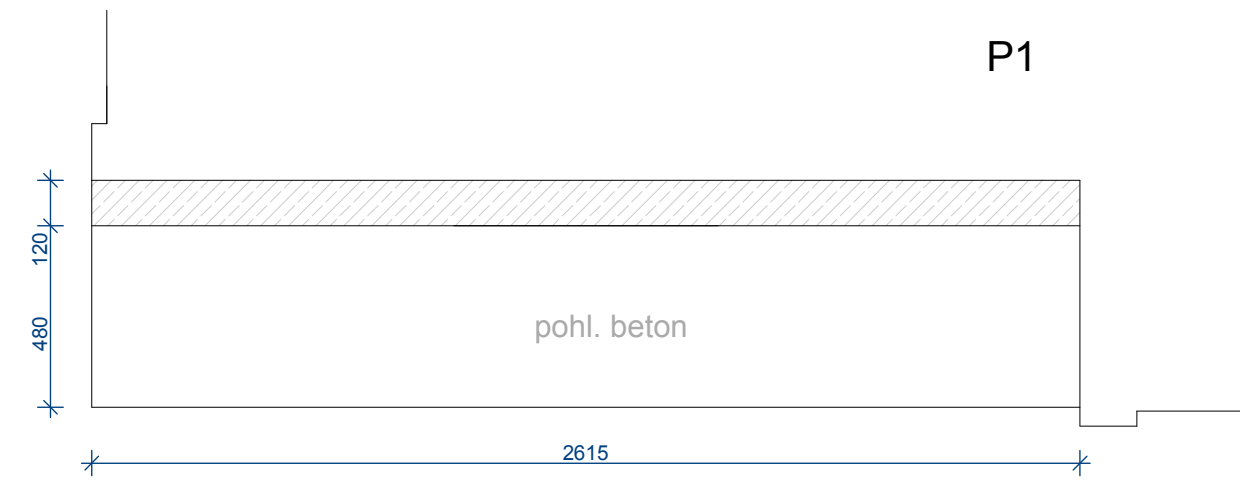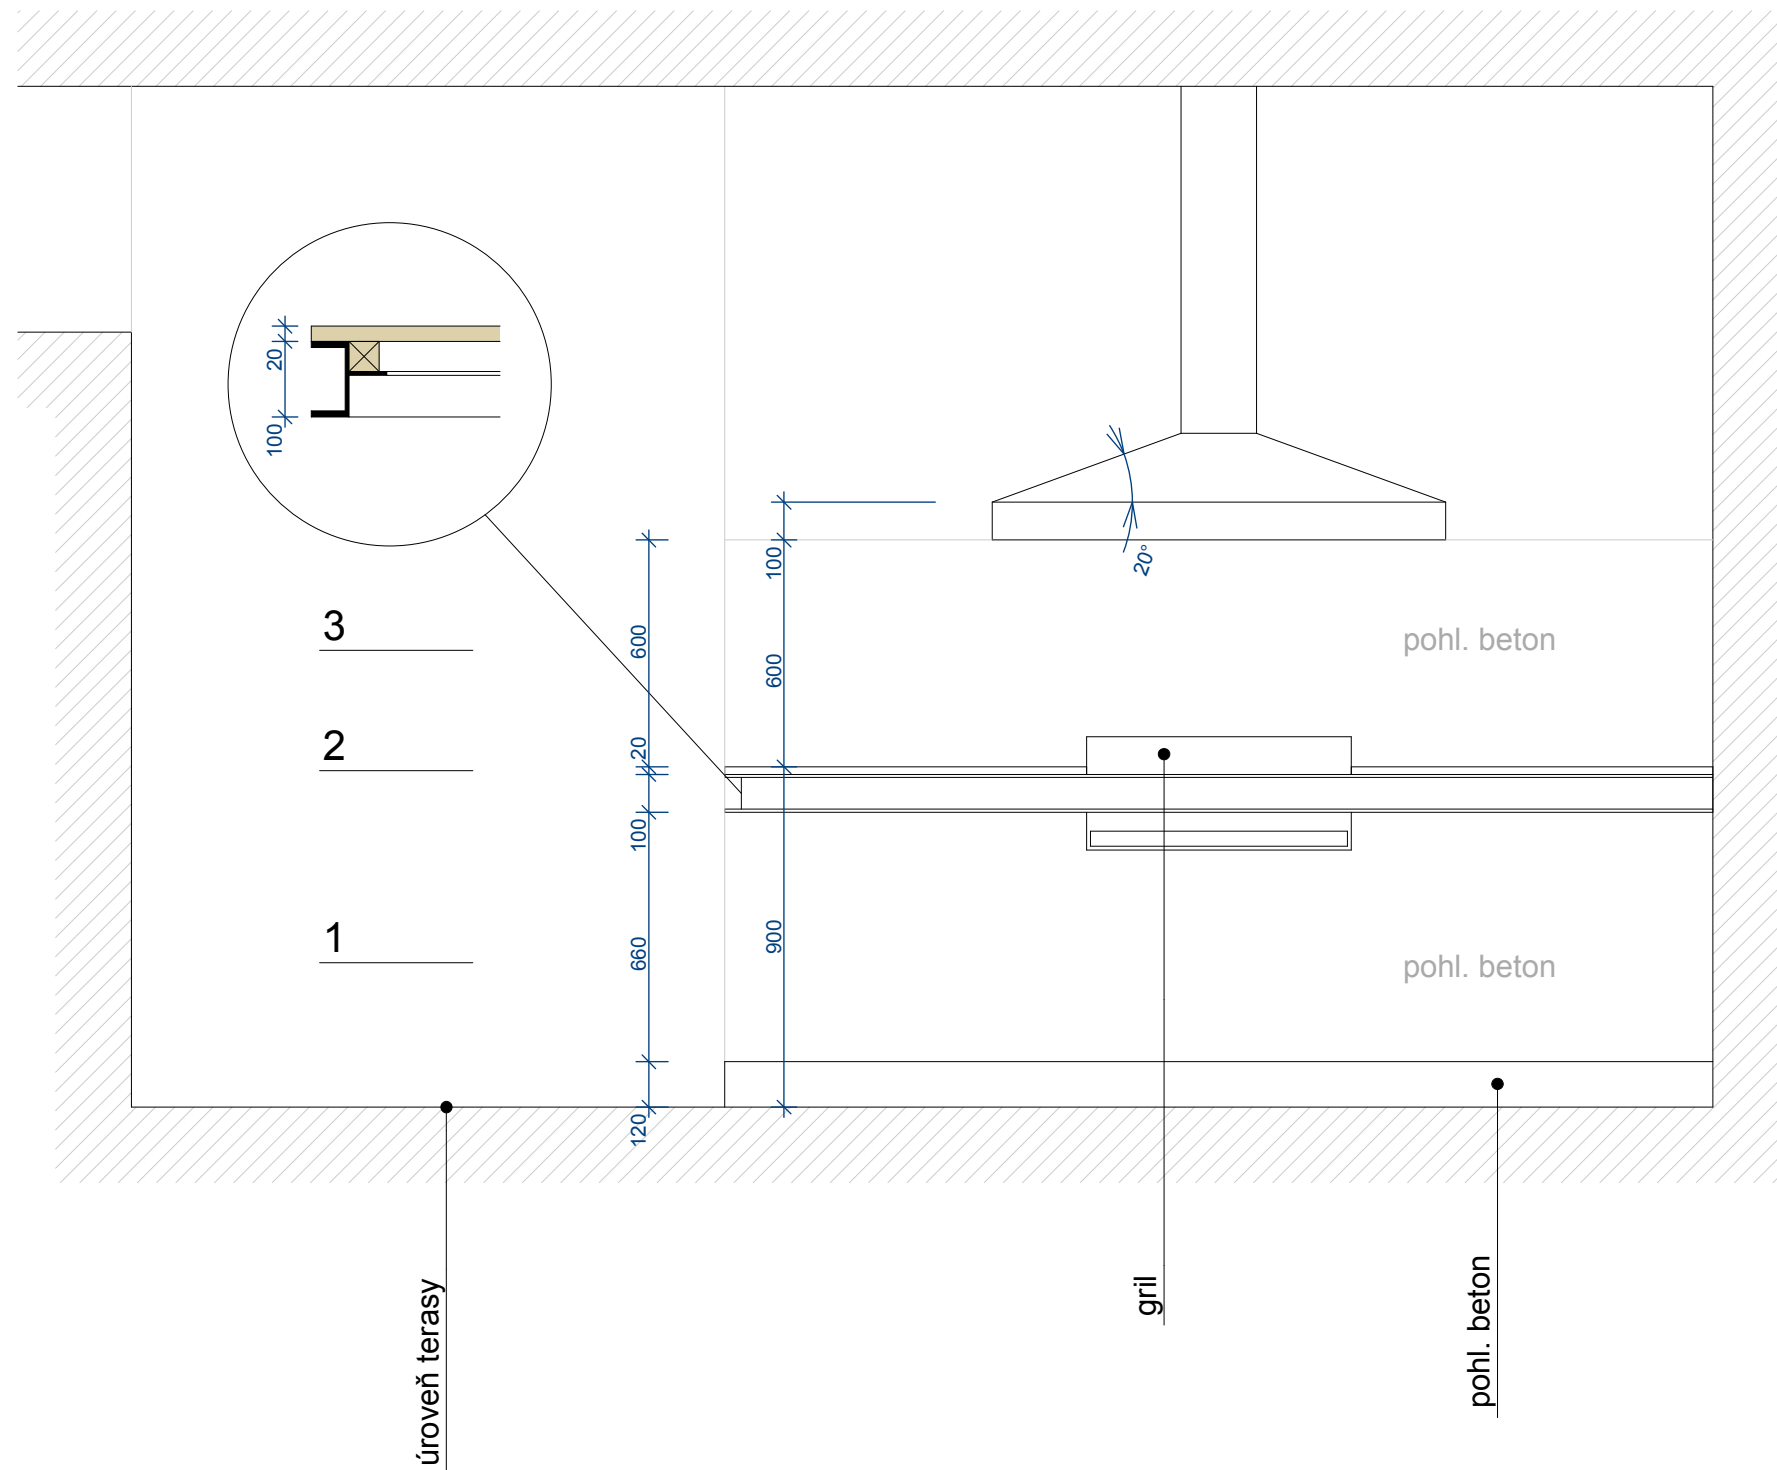

- bednění stěny z pohl. betonu bude vytvořeno z krajinových prken, které v betonu vytvoří kresbu
 Po odbednění konstrukce bude povrch zbaven nečistot vysokotlakým proudem vody.
 Plocha pohledového betonu bude opatřena impregnačním nátěrem.

Výkres je orientační, všechny rozměry budou přeměřeny na stavbě.