



# POHLED:

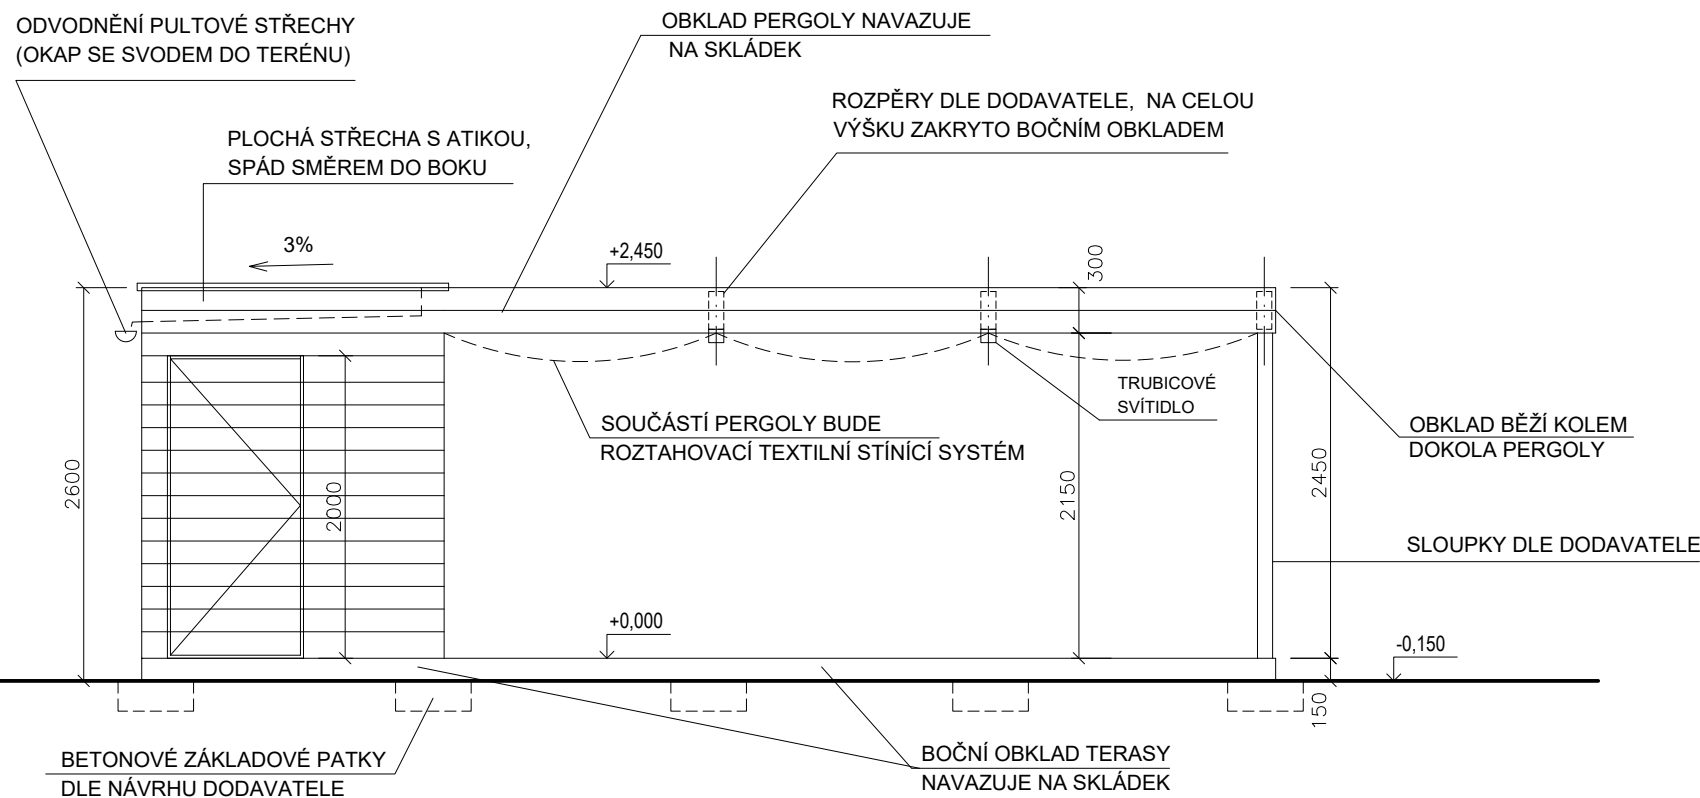

# PŮDORYS:

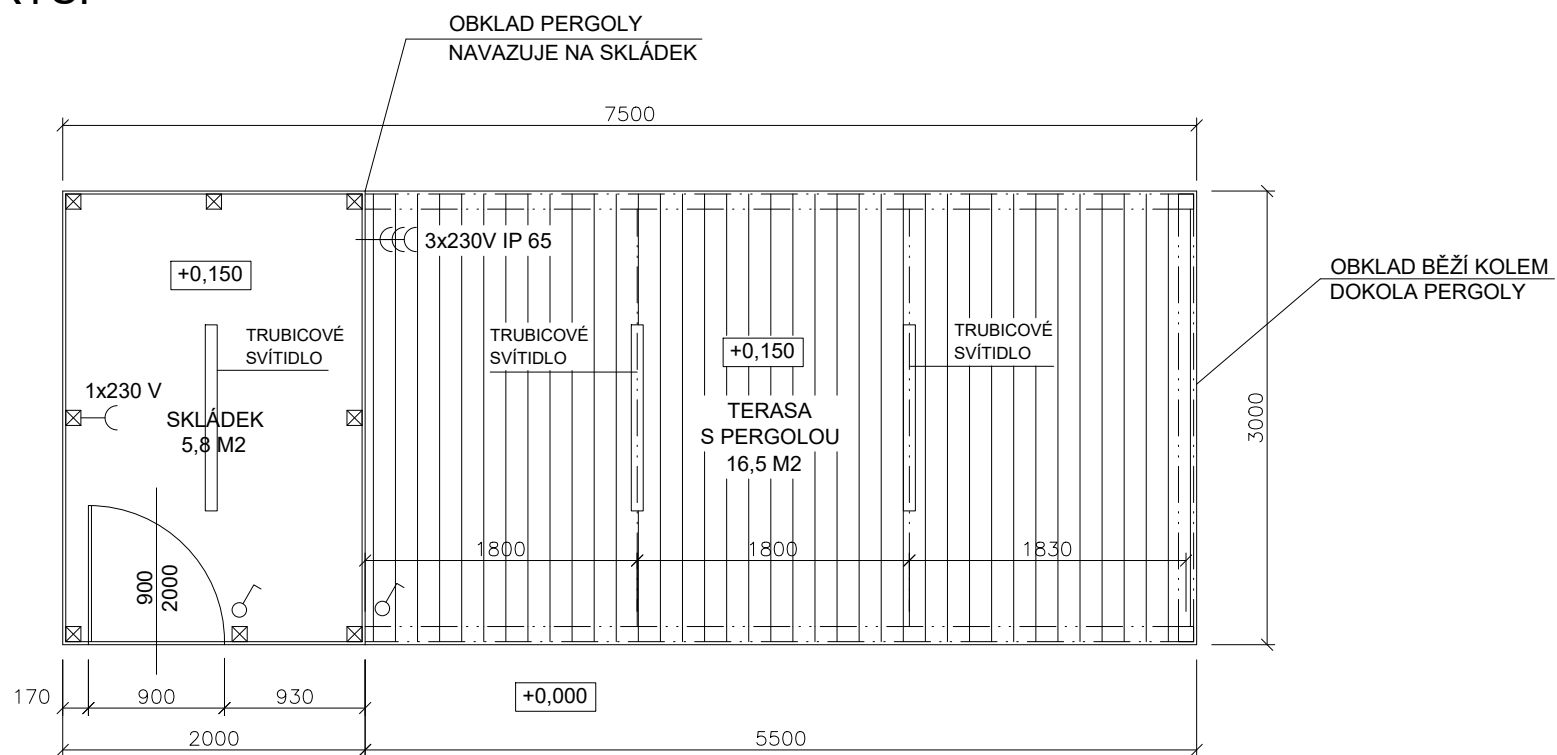

## POZNÁMKY:

- vodorovný obklad dřevem Thermowood, výběr na vzorku
- výška terasy 150mm, výška obkladu pergoly 300 mm
- dimenze konstrukčních prvků dle návrhu dodavatele
- šroubované spoje v nerezové úpravě
- zastřešení domku - plochá střecha ve spádu 3% s atikou, folie z mPVC nebo falcovaný titanzinek
- atika s oplechováním dle hydroizolace střechy (poplastovaný plech nebo titanzinek)
- kování dveří skládku - klika nerez broušená, zámek FAB, panty skryté v nerez úpravě, rozeta zámku a kliky kruhová nerezová
- výbava elektro - na pergole 2x zářivkové nebo LED trubicové svítidlo IP65, venkovní spínač, venkovní zásuvky, osvětlení skládku, spínač.
- Dodávka elektrorozvodů - od rozvaděče ve skladu, který bude v dodávce stavby školky
- podlaha v zahradním domku - terasová prkna shodná s terasou pod pergolou
- terasová prkna s protiskluzným drážkováním ze dřevěných fošen Thermowood 140x26 mm, na roznášecím roštu z hranolků Thermowood 42x68 mm; součástí rektifikační terče a betonové základové patky - dle návrhu dodavatele
- pergola výškově navazuje na gabionovou zeď viz. detail C ve výkresu 005 detaily terén

Změna č.	datum	popis změny	podpis
1			
2			
3			
4			
5			

## POZNÁMKY:

© S.H.S architekti s.r.o.

# MATEŘSKÁ ŠKOLA A5 REZIDENCE WALTROVKA

+0.000 = 284,32 m.n.m. výškového systému Bpv

Místo stavby  
k.ú. Jinonice  
p.č. 958/5, 958/7, 965/13 a 966

Investor  
NEXT Development s.r.o.  
Na Florenci 2116 / 15, Praha 1

Generální projektant  
S.H.S architekti s.r.o.  
ing. arch. Lukáš Holub, ing. arch. V. Holubová  
Osadní 35  
Praha 7  
telefon: 603802857  
email: shsarch@shsarch.cz

Projektant části  
ing. arch. Lucie Vogelová, ing. Jan Sulzer  
TERRA FLORIDA v.o.s  
krajinná architekti  
a: Grafická 20, 150 00 Praha 5  
e: terraflorida@terraflorida.cz,  
m: +420 606 603 203

Stupeň  
DOKUMENTACE  
PRO PROVEDENÍ STAVBY  
Část  
SAD – SADOVÉ A TERÉNNÍ ÚPRAVY

Revize, razítko, podpis, datum Paré

Měřítko: 1:50 Datum: 11/2018

Název výkresu  
DOMEK S PERGOLOU

Provozní soubor:  
A5-MATEŘSKÁ ŠKOLA (SO.03.02.03)

Stupeň Ob.soubor Profese Objekt: Č. výkresu Revize

DPS 9500 SAD A5-SO03 007 00