


STÁVAJÍCÍ KONSTRUKCE
 NOVÉ KONSTRUKCE

OKNA

01 PŮDORYS 1.NP
 NOVÁ OKNA
 REKONSTRUKCE ŠKOLY CHŘÍČ
 MĚŘÍTKO: 1:75
 FORMÁT: A3

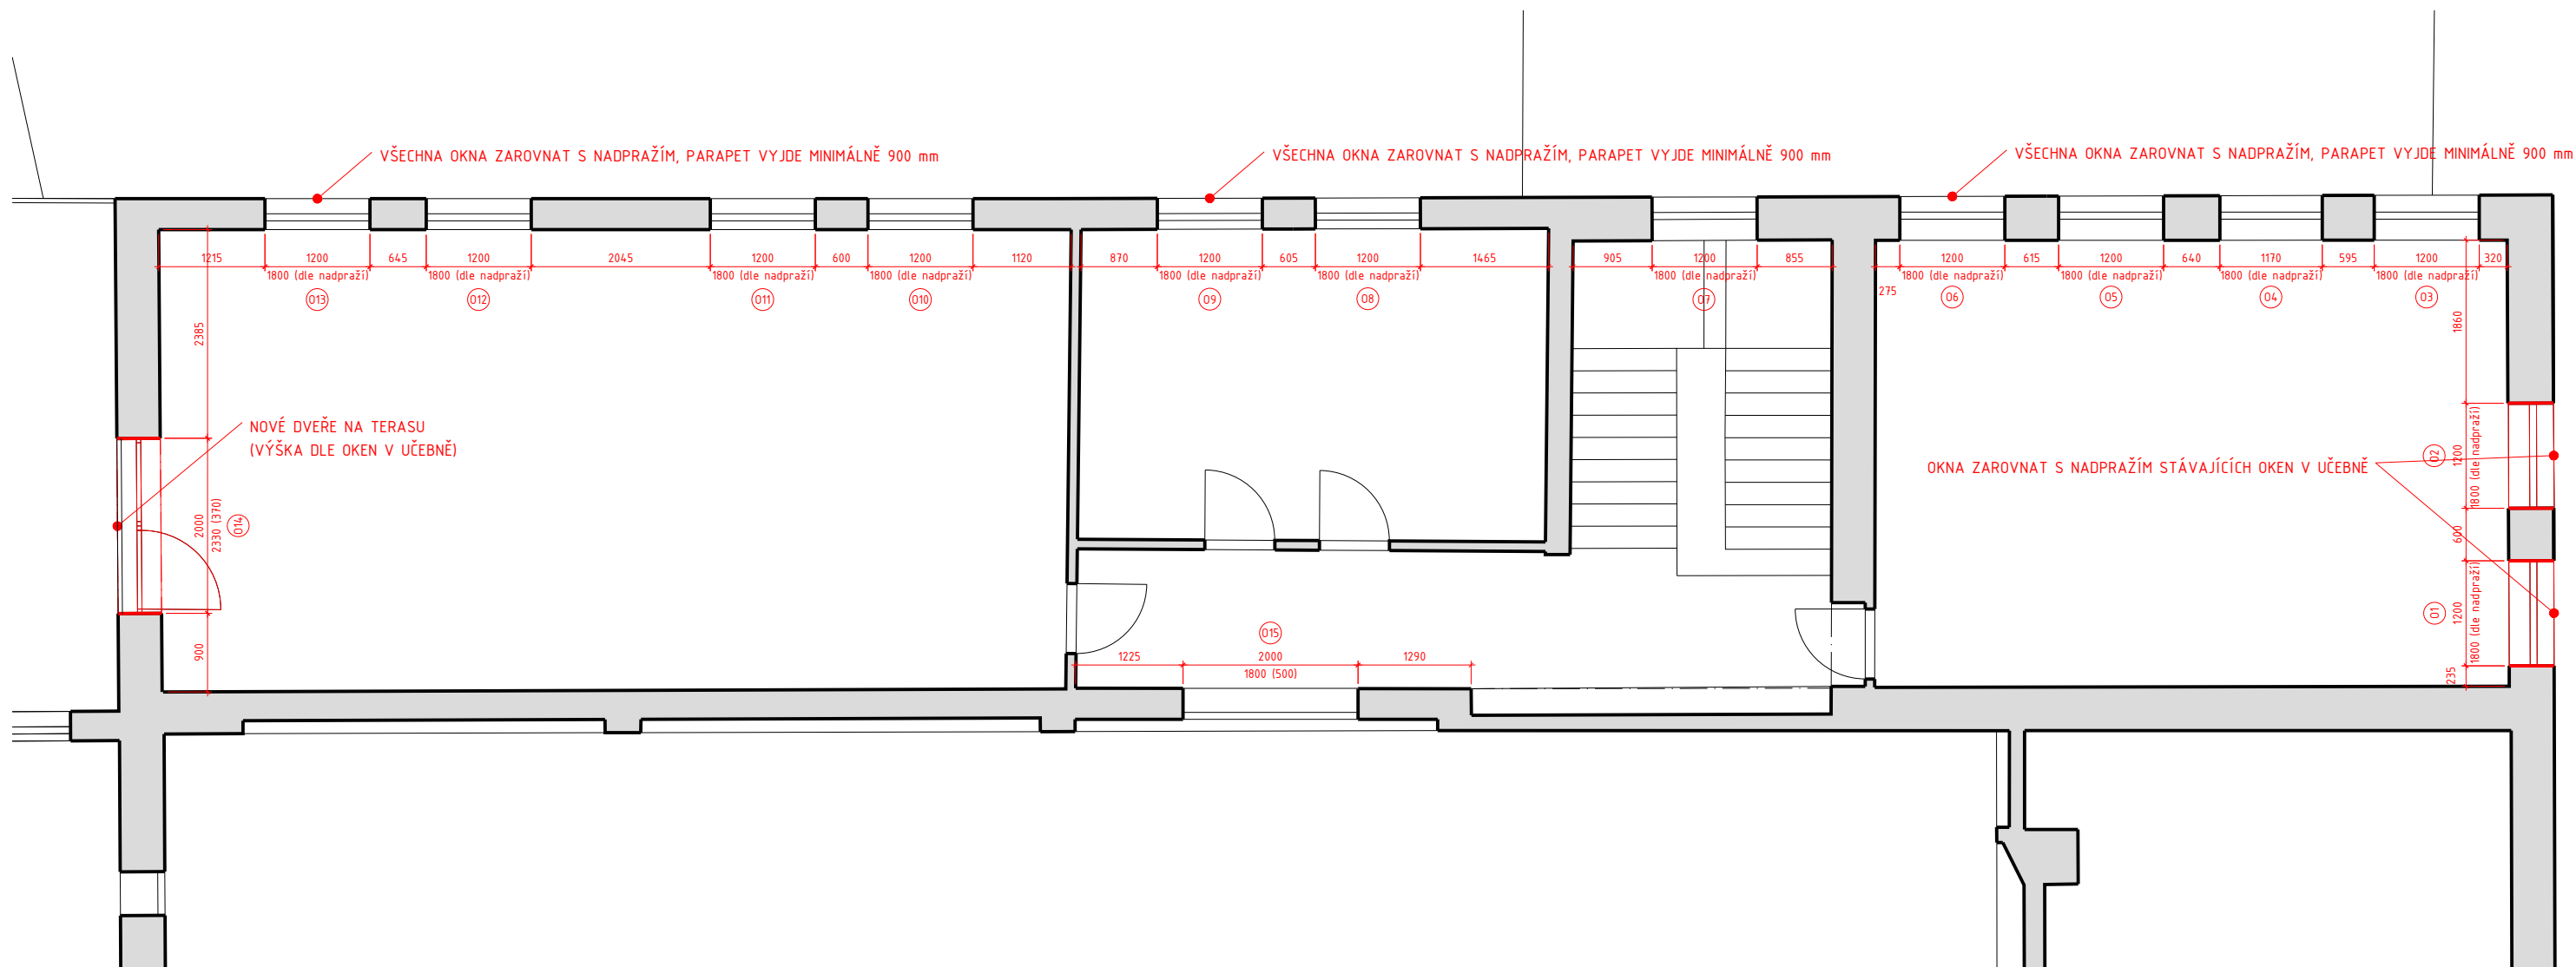


STÁVAJÍCÍ KONSTRUKCE
 NOVÉ KONSTRUKCE

OKNA


02 PŮDORYS 2.NP
NOVÁ OKNA

REKONSTRUKCE ŠKOLY CHŘÍČ
MĚŘÍTKO: 1:75
FORMÁT: A3

POHLED ZÁPADNÍ

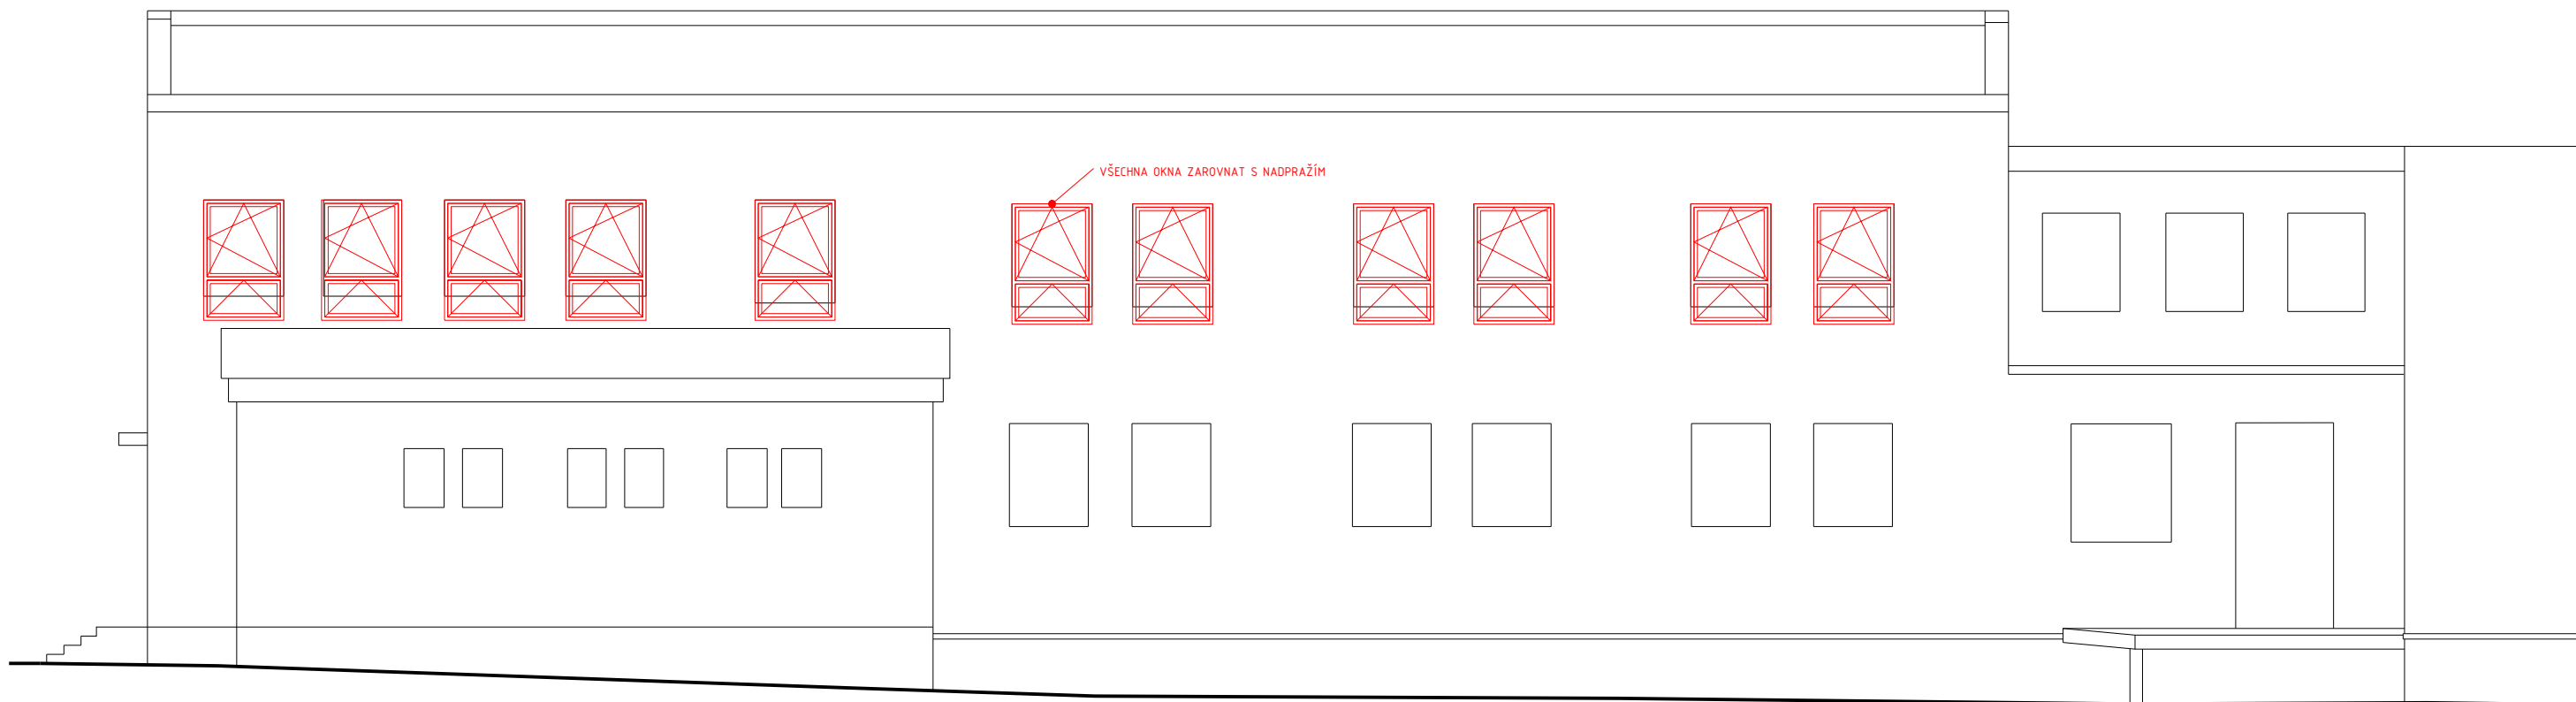

POHLED SEVERNÍ

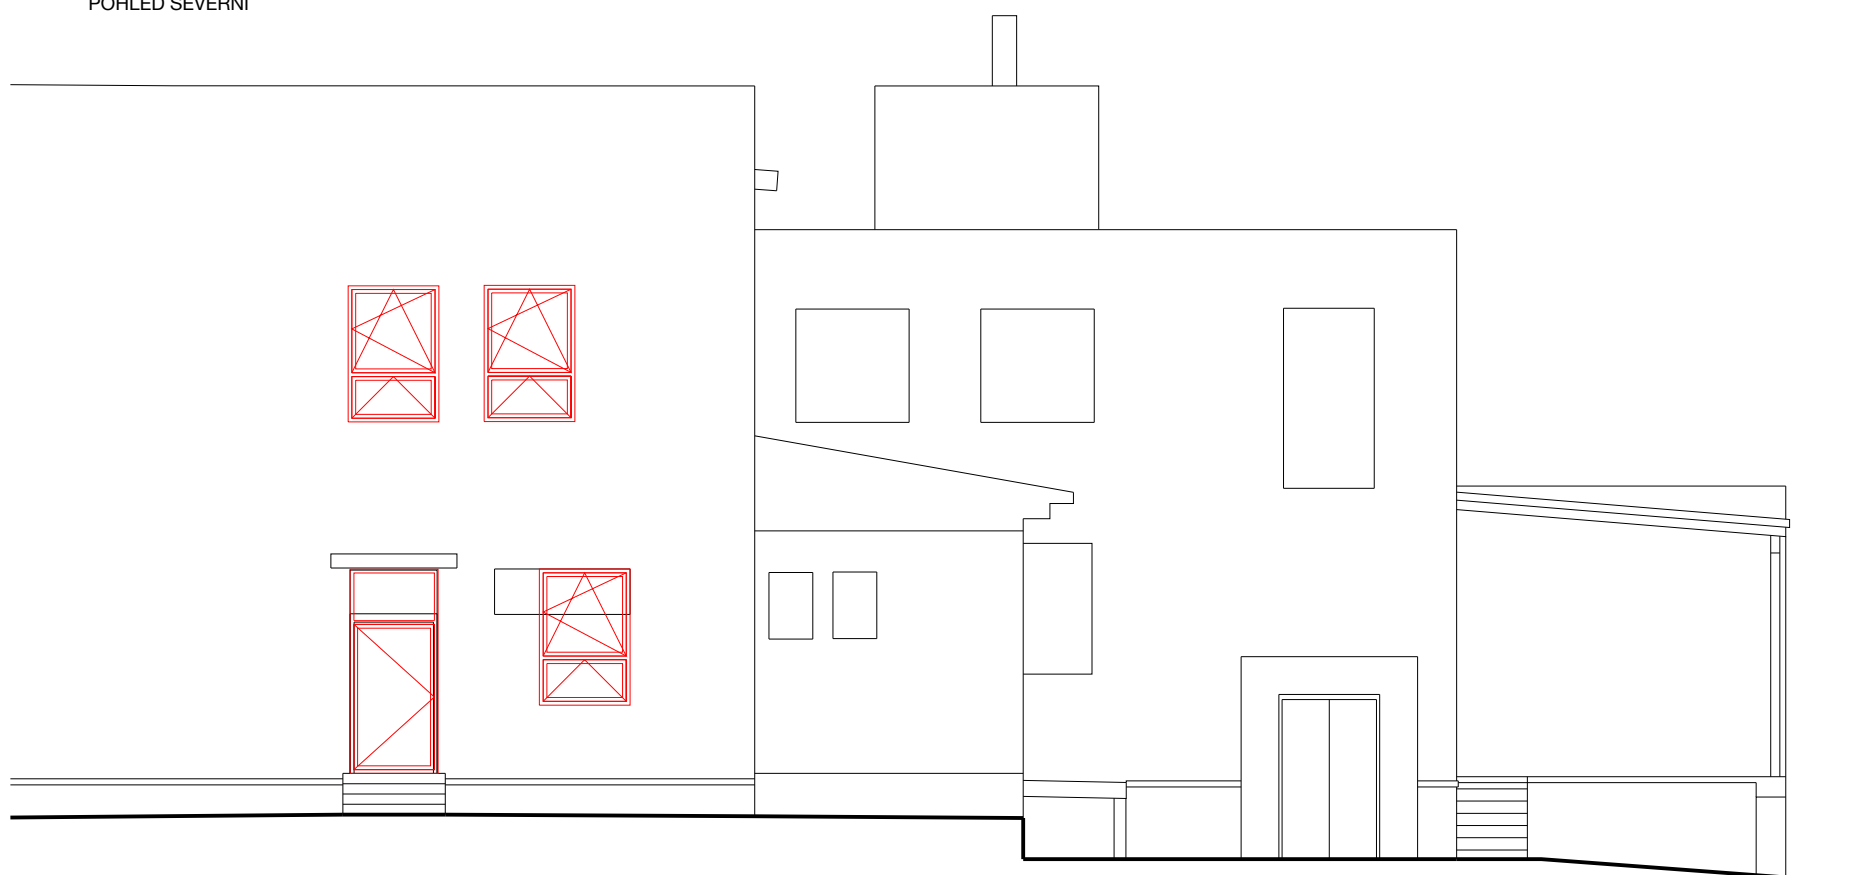


■ STÁVAJÍCÍ KONSTRUKCE
■ NOVÉ KONSTRUKCE

OKNA

03 POHLEDY
NOVÁ OKNA
REKONSTRUKCE ŠKOLY CHŘÍČ
MĚŘÍTKO: 1:100
FORMÁT: A3

ČLENĚNÍ OKEN

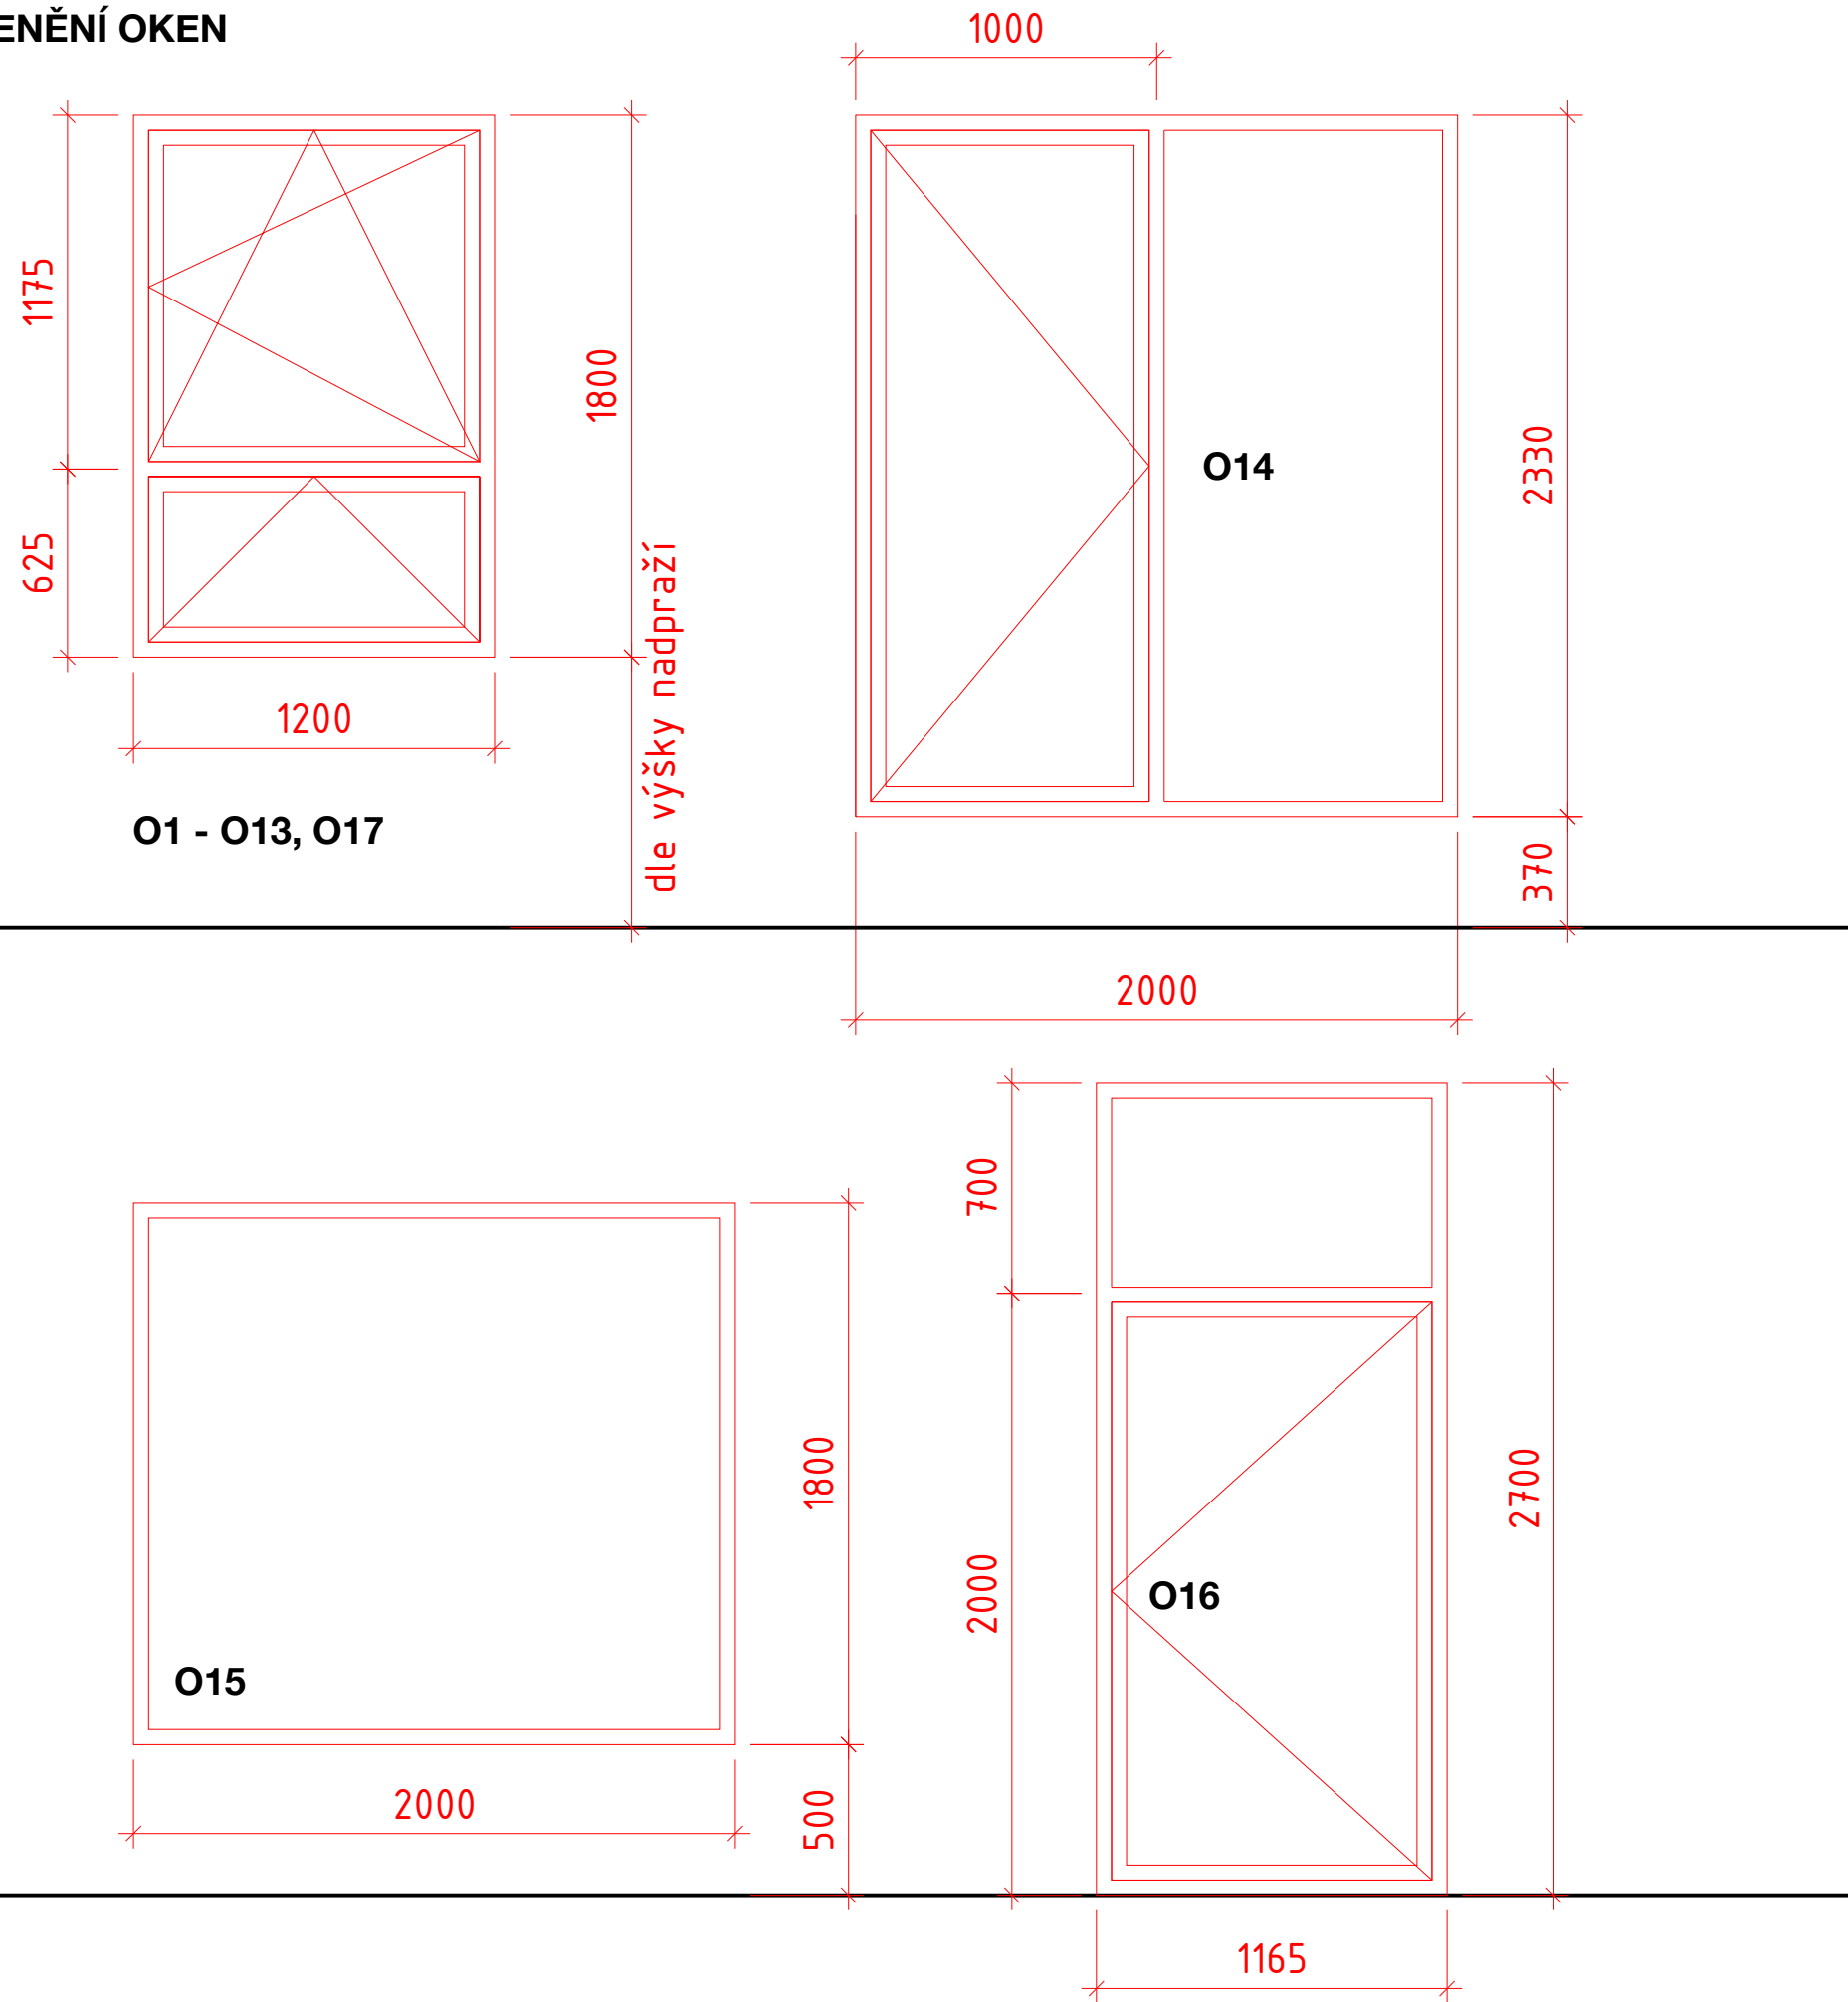

MÍSTNOST	OKNO	ŠÍŘKA [mm]	VÝŠKA [mm]	PARAPET	POZNÁMKA
UČEBNA 1	01	1200	1800	900	
UČEBNA 1	02	1200	1800	900	
UČEBNA 1	03	1200	1800	900	
UČEBNA 1	04	1200	1800	900	dle zaměření je 30 mm užší než ostění, je třeba ověřit
UČEBNA 1	05	1200	1800	900	
UČEBNA 1	06	1200	1800	900	
SCHODIŠTĚ	07	1200	1800		viz vedlejší okno
SPEC. UČEBNA	08	1200	1800	900	
SPEC. UČEBNA	09	1200	1800	900	
UČEBNA 2	010	1200	1800	900	
UČEBNA 2	011	1200	1800	900	
UČEBNA 2	012	1200	1800	900	
UČEBNA 2	013	1200	1800	900	
UČEBNA 2	014	2000	2330	370	dveře na terasu do výšky oken
CHODBA	015	2000	1800	500	500 pod výšku výklenku na knihovnu
ŠATNA	016	1165	2700	0	vstupní dveře
ŠATNA	017	1200	1800	900	

OKNA

04 ČLENĚNÍ
NOVÁ OKNA
REKONSTRUKCE ŠKOLY CHŘÍČ
MĚŘÍTKO: 1:25
FORMÁT: A3