


pôdorys 2.N.P.

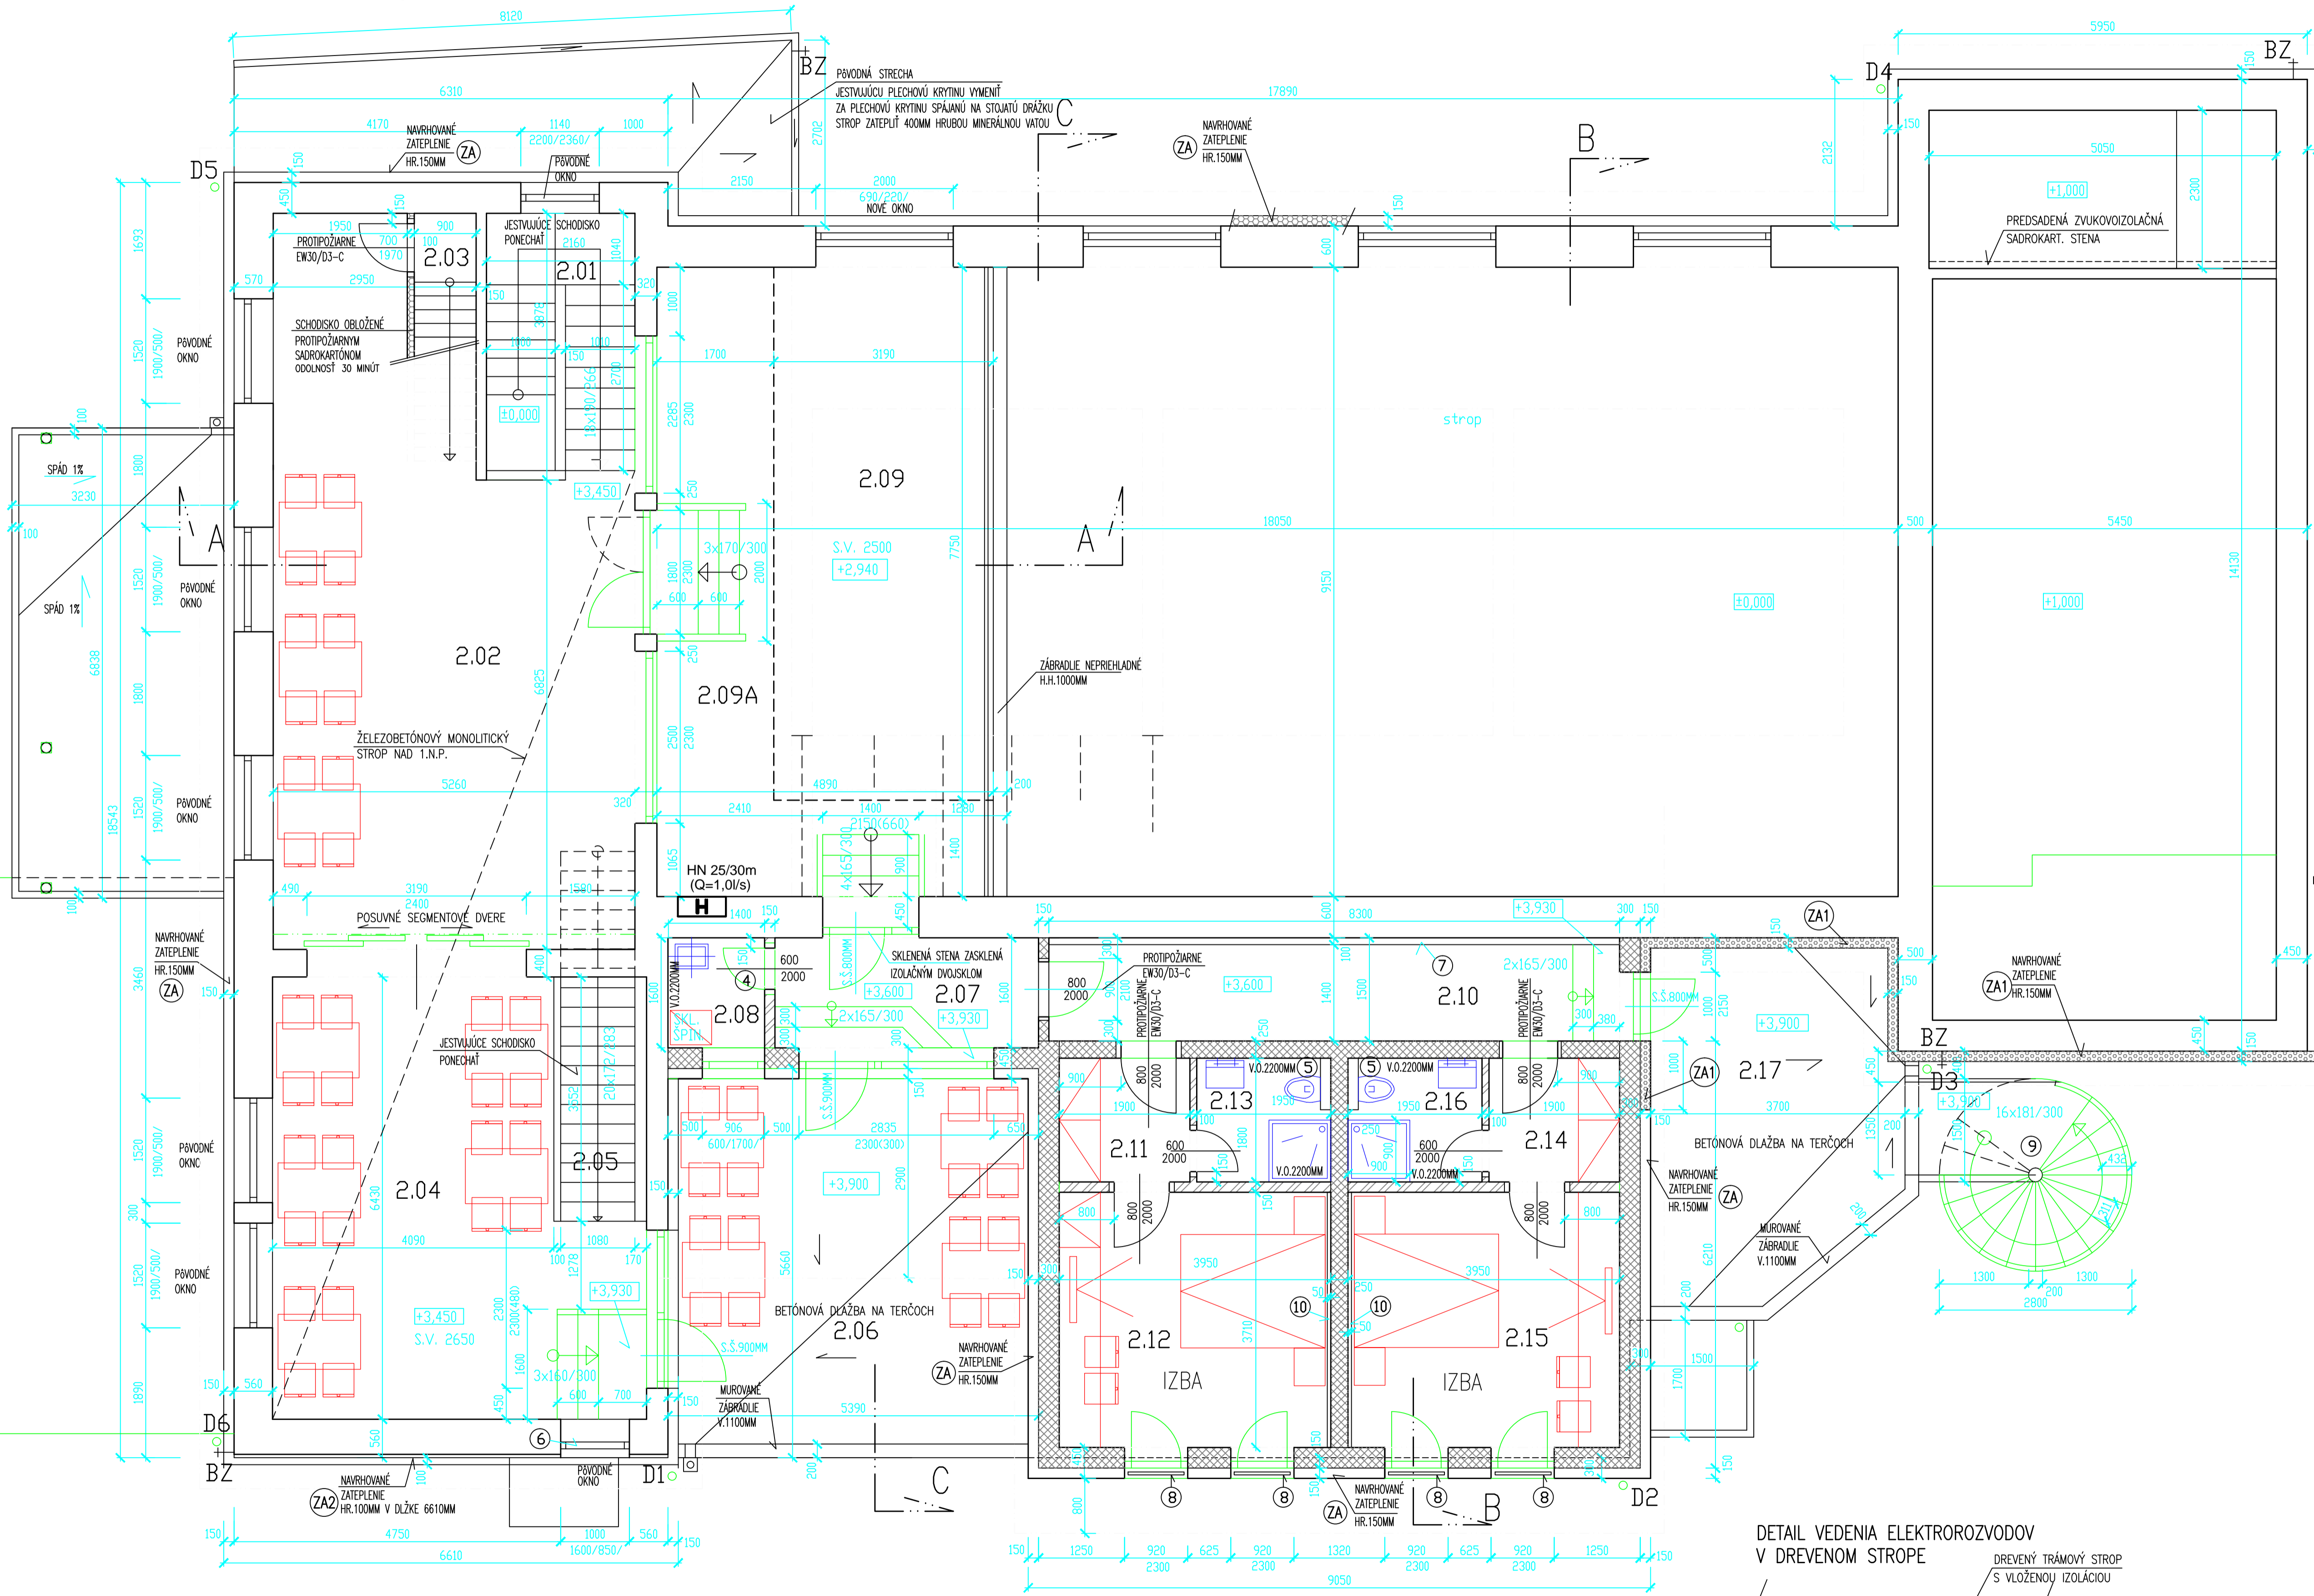


LEGENDA MIESTNOSTÍ:

Č.M.	NÁZOV	m ²	PODLAHA	STENY	STROP
2.01	SCHODISKO	6,57	GRESOVÁ DLAŽBA	VÁP. OMETKA ŠTUKOVÁ	PODHLAD SADROKARTON PROTIPOŽIARNY ODOLNOSŤ 30 MINÚT
2.02	REŠTAURÁCIA S Detským kútičkom	45,33	GRESOVÁ DLAŽBA	VÁP. OMETKA ŠTUKOVÁ	PODHLAD SADROKARTON PROTIPOŽIARNY ODOLNOSŤ 30 MINÚT
2.03	SCHODISKO DO POVALOVÉHO PRIESTORU	2,88	DREVENÉ STUPNE	VÁP. OMETKA ŠTUKOVÁ	PODHLAD SADROKARTON PROTIPOŽIARNY ODOLNOSŤ 30 MINÚT
2.04	REŠTAURÁCIA	31,46	GRESOVÁ DLAŽBA	VÁP. OMETKA ŠTUKOVÁ	PODHLAD SADROKARTON PROTIPOŽIARNY ODOLNOSŤ 30 MINÚT
2.05	SCHODISKO	5,80	DREVENÉ STUPNE	VÁP. OMETKA ŠTUKOVÁ	PODHLAD SADROKARTON PROTIPOŽIARNY ODOLNOSŤ 30 MINÚT
2.06	TERASA	27,82	BETÓN. DLAŽBA NA TERČOCH	VONKAJŠIA OMETKA	PODHLAD SADROKARTON PROTIPOŽIARNY ODOLNOSŤ 30 MINÚT
2.07	CHODBA	6,41	GRESOVÁ DLAŽBA +KOBREK	VÁP. OMETKA ŠTUKOVÁ	PODHLAD SADROKARTON PROTIPOŽIARNY ODOLNOSŤ 30 MINÚT
2.08	UPRATOVAČKA	2,25	GRESOVÁ DLAŽBA	VÁP. OMETKA ŠTUKOVÁ	PODHLAD SADROKARTON PROTIPOŽIARNY ODOLNOSŤ 30 MINÚT
2.09	BALKÓN-VYHRADENÁ PLOCHA NA SEDENIE A/ALEBO STÁTIE	24,2	DREVENÉ PARKETY LEPENÉ	VÁP. OMETKA ŠTUKOVÁ	PODHLAD SADROKARTON PROTIPOŽIARNY ODOLNOSŤ 30 MINÚT
2.09A	BALKÓN-PLOCHA NEVYUŽITELNÁ NA SEDENIE A/ALEBO STÁTIE	15,9	DREVENÉ PARKETY LEPENÉ	VÁP. OMETKA ŠTUKOVÁ	PODHLAD SADROKARTON PROTIPOŽIARNY ODOLNOSŤ 30 MINÚT
2.10	CHODBA	11,41	GRESOVÁ DLAŽBA +KOBREK	VÁP. OMETKA ŠTUKOVÁ	PODHLAD SADROKARTON PROTIPOŽIARNY ODOLNOSŤ 30 MINÚT
2.11	CHODBA	3,42	GRESOVÁ DLAŽBA	VÁP. OMETKA ŠTUKOVÁ	PODHLAD SADROKARTON PROTIPOŽIARNY ODOLNOSŤ 30 MINÚT
2.12	IZBA	14,65	KOBREK	VÁP. OMETKA ŠTUKOVÁ	PODHLAD SADROKARTON PROTIPOŽIARNY ODOLNOSŤ 30 MINÚT
2.13	WC + SPRCHA	3,51	GRESOVÁ DLAŽBA	VÁP. OMETKA KERAM.OB. v.2,4m	PODHLAD SADROKARTON PROTIPOŽIARNY ODOLNOSŤ 30 MINÚT
2.14	CHODBA	3,42	GRESOVÁ DLAŽBA	VÁP. OMETKA ŠTUKOVÁ	PODHLAD SADROKARTON PROTIPOŽIARNY ODOLNOSŤ 30 MINÚT
2.15	IZBA	14,65	KOBREK	VÁP. OMETKA ŠTUKOVÁ	PODHLAD SADROKARTON PROTIPOŽIARNY ODOLNOSŤ 30 MINÚT
2.16	WC + SPRCHA	3,51	GRESOVÁ DLAŽBA	VÁP. OMETKA KERAM.OB. v.2,4m	PODHLAD SADROKARTON PROTIPOŽIARNY ODOLNOSŤ 30 MINÚT
2.17	TERASA + VONKAJŠIE SCHODISKO	25,73	BETÓN. DLAŽBA NA TERČOCH	VONKAJŠIA OMETKA	PODHLAD SADROKARTON PROTIPOŽIARNY ODOLNOSŤ 30 MINÚT

- ④ ODVETRANIE MIESTNOSTI CEZ MIERIČKY NAD DVERAMI 120x300MM
- ⑤ ODVETRANIE VYVEDENÉ NAD STRECHU+ELEKTR. VENTILÁTOR VYÚSTENÁ DO VONKAJŠIEHO PROSTREDIA
- ⑥ OKNO DELENÉ VODOROVNOU PRIEČKOU 1000MM NAD PODESTOU, SKLO Z INTERIÉRU S VEPENOU BEZPEČN. FÓLIOU, SPODNÝ DIEL NEOTVÁRANÝ
- ⑦ ZVUKOVÁ IZOLÁCIA NA SAMOSTATNOM RÔSTE-SADROKARTONOVÁ STENA
- ⑧ ZÁBRADLIE OCELOVÉ 1100MM OD PODLAHY +3,600
- ⑨ SCHODISKO OCELOVÉ, STUPNE Z POROROSTOV
- ⑩ PREDSEDANÁ ZVUKOVOIZOLAČNÁ SADROKART. STENA
- Ⓐ ZATEPLENIE OBJEKTU POLYSTYRÉNOM S PRIDANÝM GRAFITOM HR.150MM, MAX. OBJEMOVEJ HMOTNOSTI 16KG/M3 PRI VEDENÍ BLESKOZVODU 200MM NA KAŽDÚ STRANU POUŽITIE ZATEPLENIE Z MINERÁLNEJ VLNY
- Ⓐ1 ZATEPLENIE OBJEKTU MINERÁLNOU VLNOU HR.150MM
- BZ JESTVUJÚCE BLESKOZVODY
- D1-6 JESTVUJÚCE ZVISLÉ DAŽDŽOVÉ ZVODY

LEGENDA :

	MURIVO PŮVODNÉ Z PLNEJ PÁLENEJ TEHLY
	MURIVO Z POROBETÓNOVÝCH TVÁRNIC YTONG
	PRIEČKY Z TVÁRNIC YTONG
	TEPELNÁ IZOLÁCIA

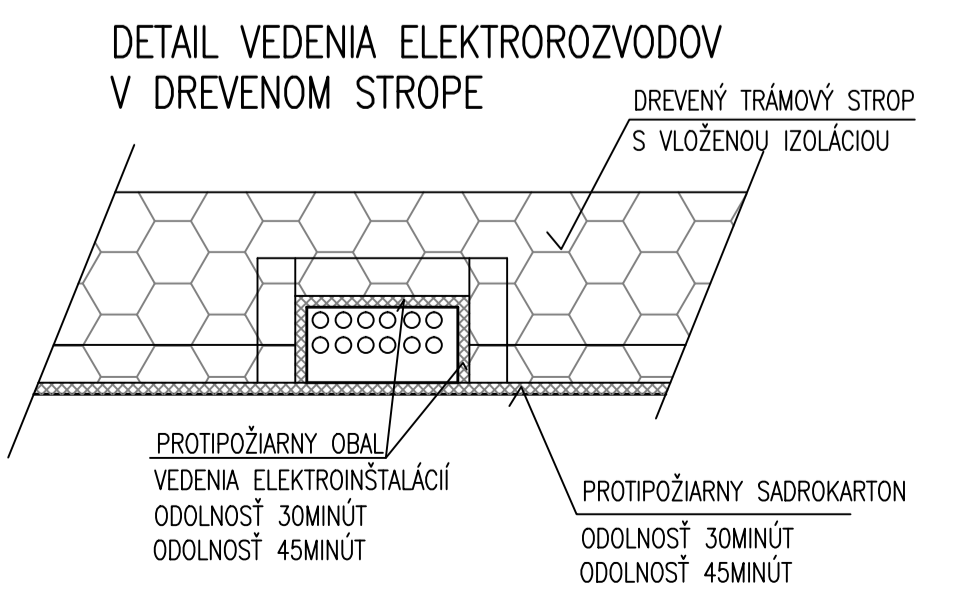

±0,000 = 326,560m n.m. = PODLAHA 1.N.P.

HIP: ING.ARCH.KRAJČOVIC JURAJ	ZODP. PROJEKTANT: ING.ARCH.KRAJČOVIC JURAJ	VYPRACOVAL: ING.ARCH.KRAJČOVIC JURAJ	PROJEKTOVÝ ATELIER: ING.ARCH. KRAJČOVIC JURAJ
KRAJ: TREŇANSKY	OBEC: OMSĚNIE	Miesto: Trenčín	
STAVEBNÍK: Mgr. VLADIMÍR REPISKÝ, OMSĚNIE 301, 914 43	DÁTUM: 04/2017	FORMÁT: 10 A4	
STAVBA: PŘESTAVBA, PŘÍSTAVBA, NADSTAVBA "OMŠENSKÉHO KULTURÁKU"	ÚČEL: STAV.POVOLENIE		
SO 01 PARCELA Č. 90/1, 90/2, ; K.Ú. OMSĚNIE	ZÁKAZKOVÉ ě.:	08/2017	
VÝKRES: PŮDORYS 2.N.P. - NOVÝ STAV	MIERKA: 1:50	Č. VÝKRESU: 8	