


PŮDORYS PODKROVÍ-STÁVAJÍCÍ STAV

- LEGENDA:
- STÁVAJÍCÍ KONSTRUKCE
  - NOVÉ KONSTRUKCE YTONG
  - BOURANÉ KONSTRUKCE

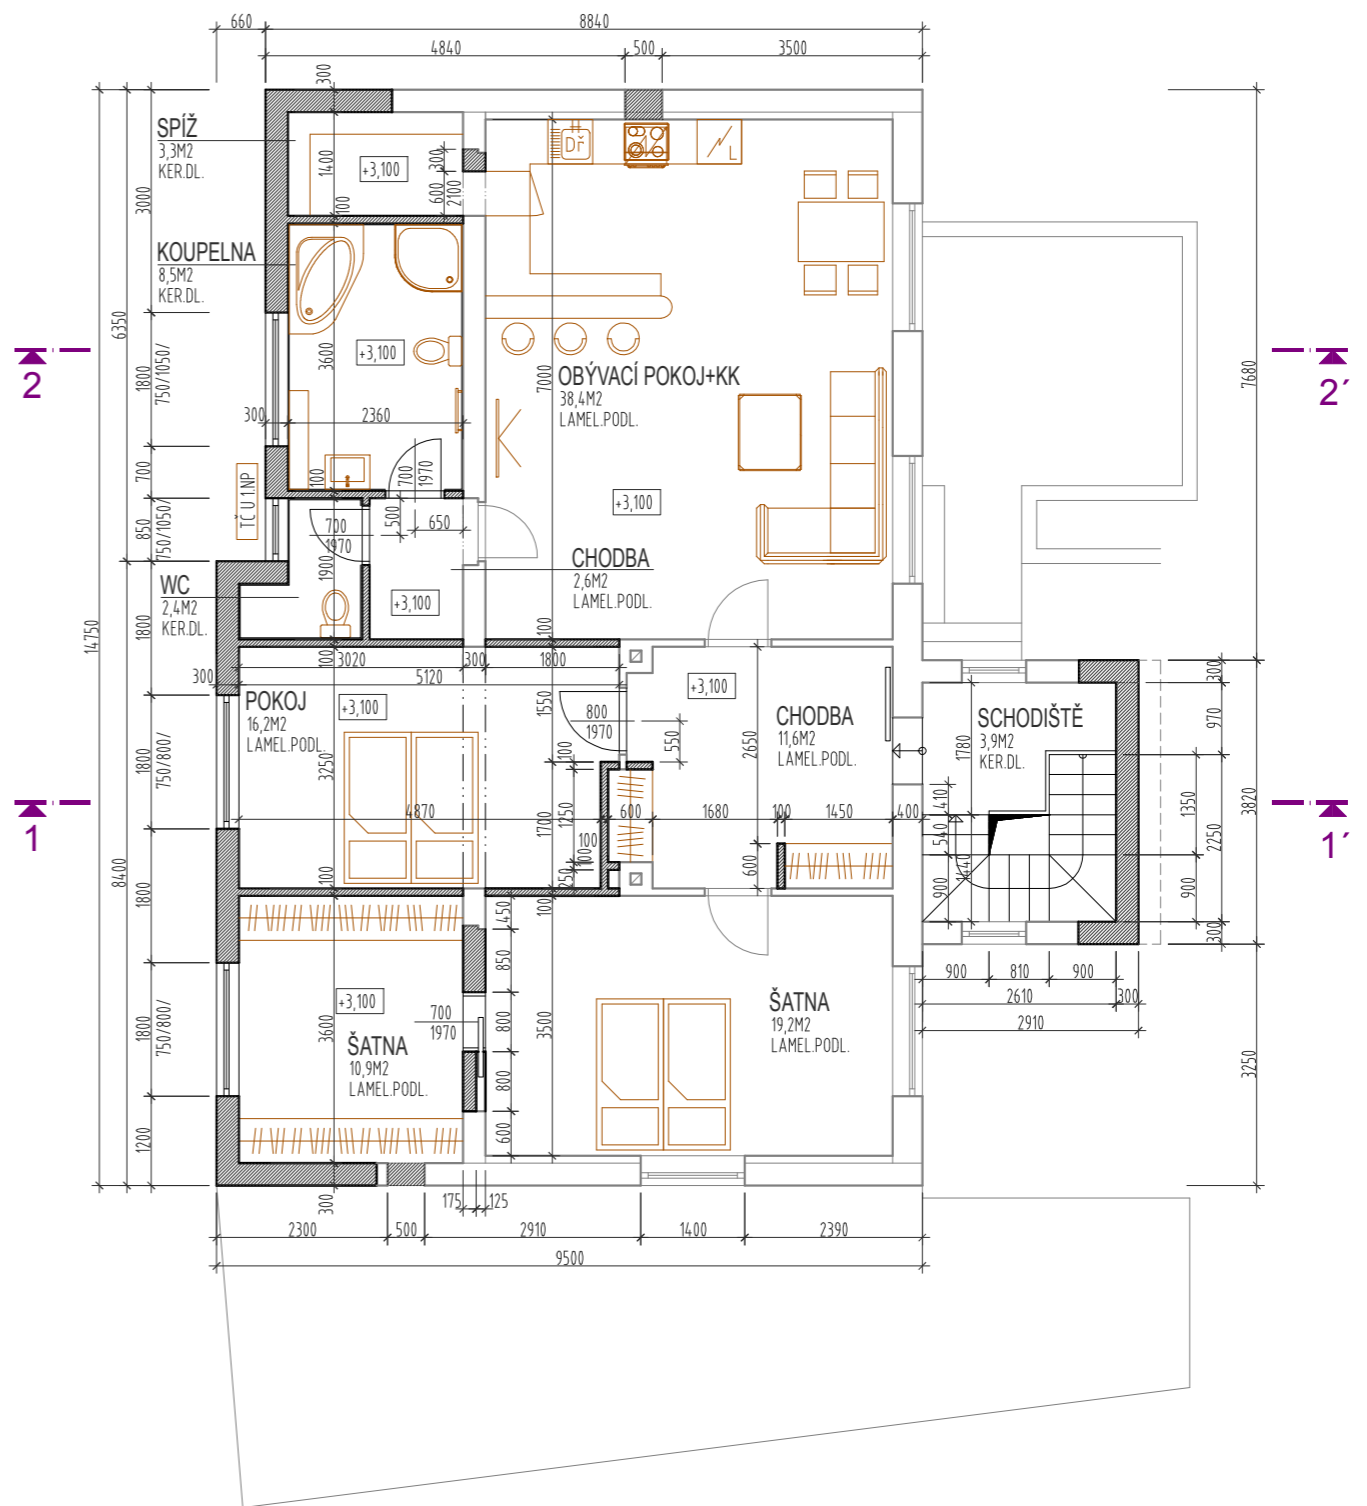

PŮDORYS PODKROVÍ-NAVRHOVANÝ STAV

AKCE: <b>STAVEBNÍ ÚPRAVY RD Č.P.32 - BOREK</b>		OTISK RAZÍTKA:	
STAVEBNÍK: JINDŘICH ČÍŽKOVSKÝ, RŮŽOVÁ 32, BOREK, JÍLOVÉ U PRAHY 254 01		MÍSTO STAVBY: BOREK NAD SÁZAVOU	VYPRACOVAL: JAN KRÁL
<b>PŮDORYSY PODKROVÍ</b>		ODDÍL A ČÍSLO VÝKRESU: <b>D.1.1 - 01</b>	DATUM: 01/2018
		MĚŘÍTKO: 1:100	
Jan Král  AUTORIZOVANÝ TECHNIK PRO POZEMNÍ STAVBY, ČA-0009885, IČO:62987992, KE HRŠTI 171, JÍLOVÉ U PRAHY, 254 01, PROJEKT.KRAL@VOLNY.CZ, 777 698 367			