


PŮDORYS 2.NP - 1:100

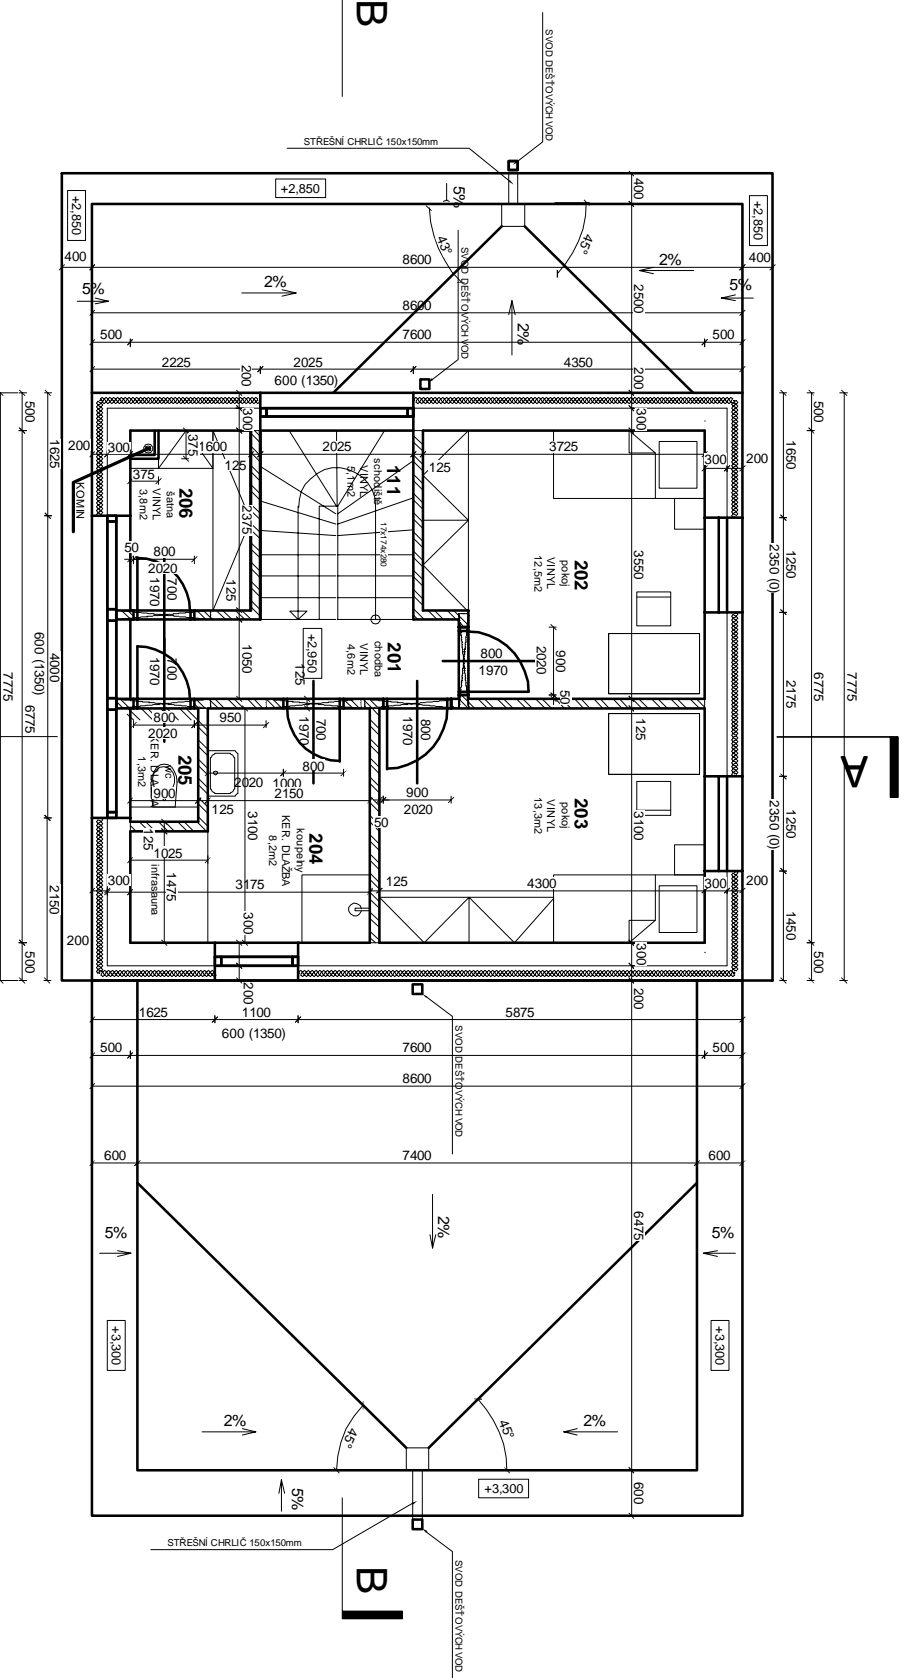


LEGENDA MÍSTNOSTI:

C. M.	NAZEV MÍSTNOSTI	POCCHA m ²	OBVOD m	PODLAHA	POVRCH A ÚPRAVY	STĚNY	STROPY	S. V.
101	ZDVIHĚŘÍ	4,5		KERAMICKÁ DLAŽBA	KERAMICKÝ PÁSEK š. 100mm	VÁPENNÝ ŠTUK MALBA	VÁPENNÝ ŠTUK MALBA	2600 mm
102	CHODBA	4,4		KERAMICKÁ DLAŽBA	KERAMICKÝ PÁSEK š. 100mm	VÁPENNÝ ŠTUK MALBA	VÁPENNÝ ŠTUK MALBA	2600 mm
103	TECHNICKÁ MÍSTNOST	7,8		KERAMICKÁ DLAŽBA	KERAMICKÝ PÁSEK š. 100mm	VÁPENNÝ ŠTUK MALBA	VÁPENNÝ ŠTUK MALBA	2600 mm
104	LŮŽNICE	13,0		VINYL	OBVODOVÁ LISTA	VÁPENNÝ ŠTUK MALBA	VÁPENNÝ ŠTUK MALBA	2600 mm
105	POKOJ	11,7		VINYL	OBVODOVÁ LISTA	VÁPENNÝ ŠTUK MALBA	VÁPENNÝ ŠTUK MALBA	2600 mm
106	OBVYČAJÍ POKOJ	34,1		VINYL	OBVODOVÁ LISTA	VÁPENNÝ ŠTUK MALBA	VÁPENNÝ ŠTUK MALBA	2600 mm
107	KUCHYŇSKÝ KOUT	9,9		VINYL	OBVODOVÁ LISTA	VÁPENNÝ ŠTUK MALBA	VÁPENNÝ ŠTUK MALBA	2600 mm
108	SPÍŽ	3,3		KERAMICKÁ DLAŽBA	KERAMICKÝ PÁSEK š. 100mm	VÁPENNÝ ŠTUK MALBA	VÁPENNÝ ŠTUK MALBA	2600 mm
109	KOUPELNA	7,4		KERAMICKÁ DLAŽBA		KERAMICKÝ OKLAD	SKP PODHLED	2400 mm
110	SKLAD	5,8		EPOXIDOVÁ ŠTERKA		VÁPENNÝ ŠTUK MALBA	VÁPENNÝ ŠTUK MALBA	2600 mm
111	SCHODIŠTĚ	5,1		VINYL	OBVODOVÁ LISTA	VÁPENNÝ ŠTUK MALBA	VÁPENNÝ ŠTUK MALBA	2600 mm
201	CHODBA	4,6		VINYL	OBVODOVÁ LISTA	VÁPENNÝ ŠTUK MALBA	VÁPENNÝ ŠTUK MALBA	2600 mm
202	POKOJ	12,5		VINYL	OBVODOVÁ LISTA	VÁPENNÝ ŠTUK MALBA	VÁPENNÝ ŠTUK MALBA	2600 mm
203	POKOJ	13,3		VINYL	OBVODOVÁ LISTA	VÁPENNÝ ŠTUK MALBA	VÁPENNÝ ŠTUK MALBA	2600 mm
204	KOUPELNA	8,2		KERAMICKÁ DLAŽBA		KERAMICKÝ OKLAD	SKP PODHLED	2400 mm
205	WC	1,3		KERAMICKÁ DLAŽBA	KERAMICKÝ PÁSEK š. 100mm	VÁPENNÝ ŠTUK MALBA	VÁPENNÝ ŠTUK MALBA	2600 mm
206	ŠATNA	3,8		VINYL	OBVODOVÁ LISTA	VÁPENNÝ ŠTUK MALBA	VÁPENNÝ ŠTUK MALBA	2600 mm
AREÁŠ TŮHL PLOCHA CELKEM		111,4						

LEGENDA MATERIÁLŮ

	ZDVI O POROTHERM tl. 300mm na tenkovrstvou maltu
	ZDVI O POROTHERM tl. 250mm na tenkovrstvou maltu
	PŘÍČKA POROTHERM tl. 125mm na tenkovrstvou maltu
	ŽELEZOBETON
	PROSTÝ BETON
	TVÁRNICE ZTRACENÉHO BEDNĚNÍ PROLEVANÉ BETONEM
	ROSTLÝ TERĚN (STÁVAJÍCÍ ZEMINA)
	ŠTĚRK FRAKCE 16/32
	SÁDROKARTONOVÉ KONSTRUKCE S VLOŽENOU IZOLACÍ
	DOSYPANÁ ZEMINA
	TĚPELNÁ IZOLACE (POLYSTYREN) TL. 200,100, 50MM
	TĚPELNÁ IZOLACE EXTRUDOVANÝ POLYSTYREN
	HYDROIZOLACE

MODERN DREAM
www.moderndream.cz

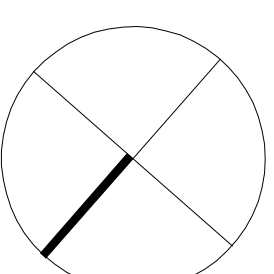

±0,000= 235,650 Bpv

Název a místo stavby:
Novostavba rodinného domu č.parc. 3268/99
k.ú. Úvaly u Prahy

Investor:
Mgr. Jozef Šatanek
Pod Kalváriou 254/4, 08501 Bardejov

Část:

D.1.1 ARCHITEKTONICKO-STAVEBNÍ ŘEŠENÍ

zodpovědný projektant části:

Miloslav Goll

kontroloval:

Ing. Vladimír Zákopčan

stupeň dokumentace:

DOKUMENTACE PRO SLOUČENÉ ÚZEMNÍ A

STAVEBNÍ ŘÍZENÍ

výkres:

PŮDORYS 2.NP

měřítko:

1:100

datum:

04/2016

číslo výkresu:

D.1.1.04

číslo paré:

autORIZACE: