


# PŮDORYS 1. NP

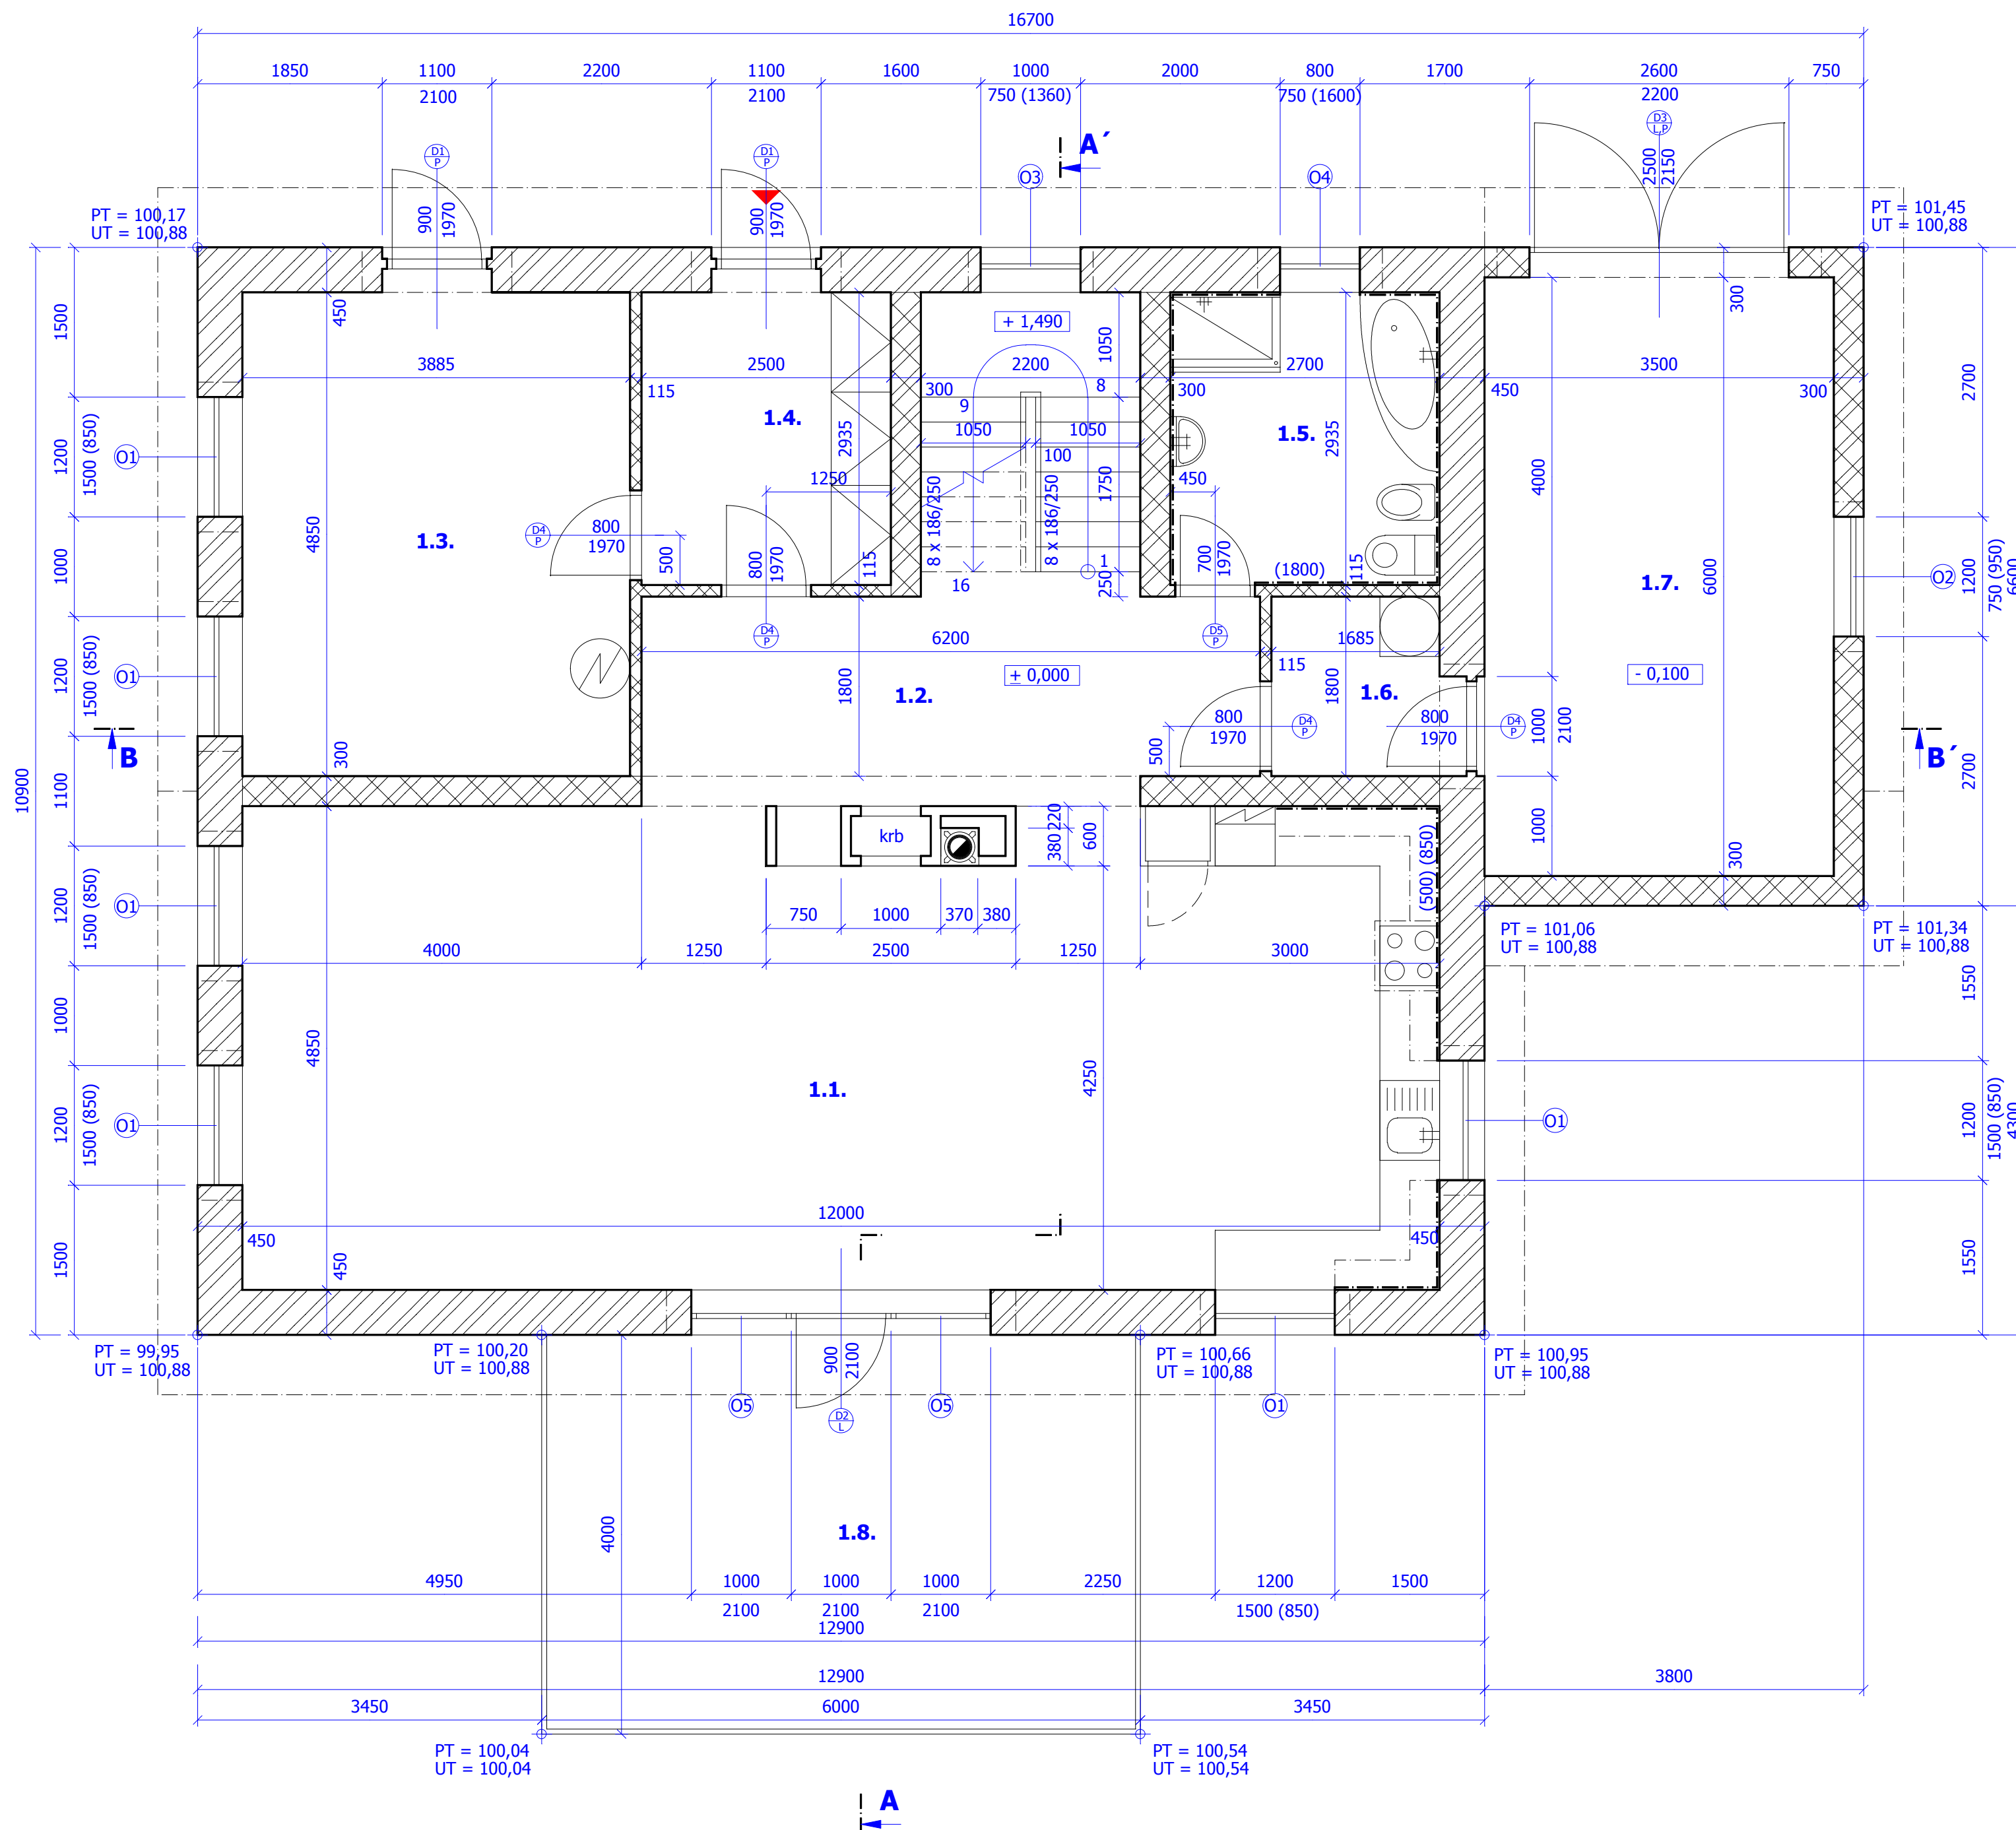

## TABULKA MÍSTNOSTÍ

Číslo	název	plocha	podlaha
1.1.	Obývací pokoj + KK	56.70	keramická dlažba
1.2.	Chodba + schodiště	19.37	keramická dlažba
1.3.	Technická místnost	19.10	keramická dlažba
1.4.	Zádvěří	7.60	keramická dlažba
1.5.	Koupelna + WC	7.92	keramická dlažba
1.6.	Zádvěří	3.30	keramická dlažba
1.7.	Garáž	21.65	betonová mazanina + nátěr
1.8.	Obývací + KK	24.00	keramická dlažba

## LEGENDA MATERIÁLŮ

- Zdivo obvodové tl. 450 mm z tvárníc HELUZ FAMILY 44 2in1 rozměr 440/247/249 mm
- Zdivo nosné tl. 300 mm z tvárníc HELUZ PLUS 30 broušená rozměr 300/247/249 mm
- Zdivo příček tl. 115 mm z příčkovek HELUZ 11,5 broušená rozměr (115/497/249 mm)
- Kominové těleso Schiedel UNI\*\*\* PLUS typ kominu bez větrací šachty UNI 20 rozměr - 360x360mm

## VÝPIS OKEN A DVEŘÍ

- Dveře vstupní plastové, jednokřídlové, z 2/3 prosklené do plastové zárubně, 900/1970 mm - 2 ks
- Dveře vstupní plastové, jednokřídlové, plně prosklené levé, do plastové zárubně 900/2100 mm - 1 ks
- Garážové vrata dřevěná, dvoukřídlová, plně do ocelové zárubně 2500/2150 mm - 1 ks
- Dveře vnitřní dřevěné, jednokřídlové, plně, pravé, do ocelové zárubně 800/1970 mm - 3 ks
- Dveře vnitřní dřevěné, jednokřídlové, plně, pravé, do ocelové zárubně 700/1970 mm - 1 ks
- Okno plastové 1200/1500 mm, dvoukřídlové, členěné otevíravé/vyklápěcí, zasklené izolačním trojsklem - 6 ks
- Okno plastové 1200/750 mm, dvoukřídlové, plně otevíravé/vyklápěcí, zasklené izolačním trojsklem - 1 ks
- Okno plastové 1000/750 mm, dvoukřídlové, plně otevíravé/vyklápěcí, zasklené izolačním trojsklem - 1 ks
- Okno plastové 800/750 mm, jednokřídlové, plně otevíravé/vyklápěcí, zasklené izolačním trojsklem - 1 ks
- Okno plastové 1000/2100 mm, jednokřídlové, plně otevíravé, zasklené izolačním trojsklem - 2 ks

Projekční a inženýrská činnost Bohumil Lebeda Strážný 2, 384 43 Strážný		IČ: 719 40 910 721 262 605 projekcelebeda@gmail.com
ZODPOVĚDNÝ PROJEKTANT: Bohumil Lebeda		MĚŘÍTKO: 1 : 50
INVESTOR: Lukáš a Klára Ilievovi, U Nádraží 228, 384 51 Volary		DATUM: 12/2012
AKCE: Novostavba rodinného domu na pozemku parc. č. 1090/24 v k. ú. Volary		ČÍSLO VÝKRESU: 4
Obsah: Půdorys 1. NP		FORMÁT: 4 x A4
		STUPĚŇ: PD pro SŘ