
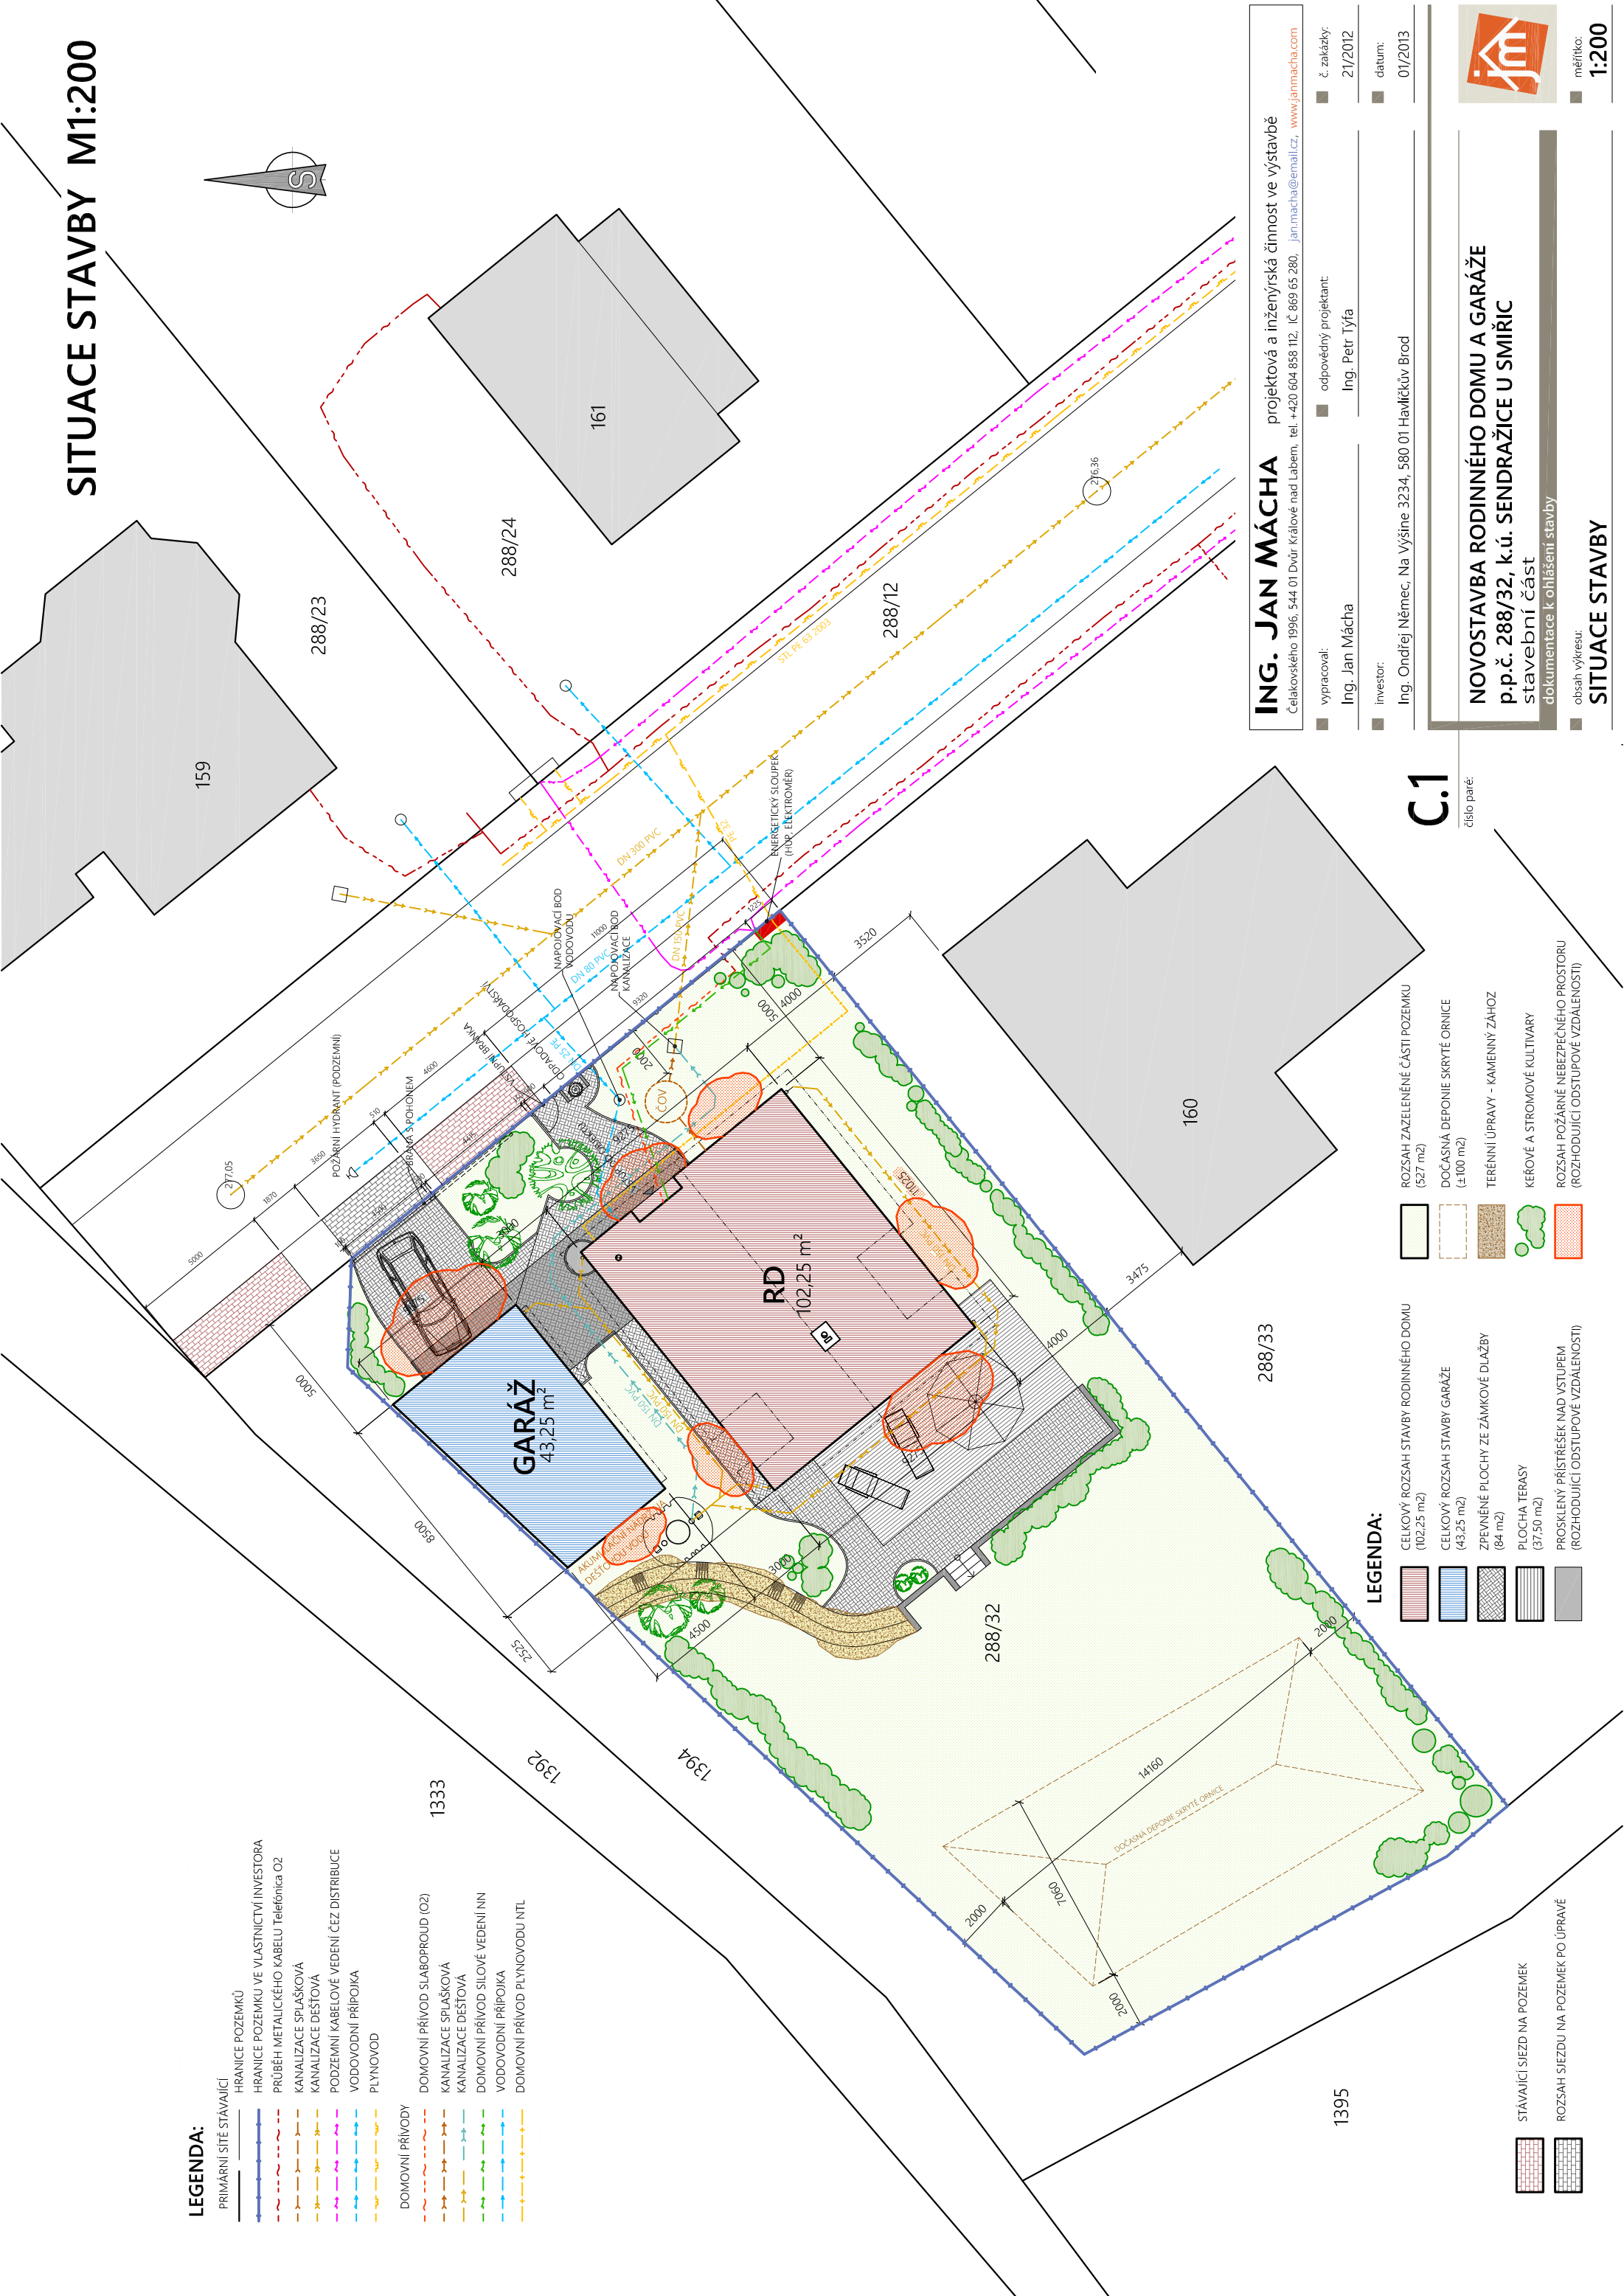


SITUACE STAVBY M1:200

LEGENDA:

- PRIMÁRNÍ SÍTĚ STÁVAJÍCÍ
- HRANICE POZEMKŮ
 - PRŮBĚH METALICKÉHO KABELU Telefonica O2
 - KANALIZACE SPLAŠKOVÁ
 - KANALIZACE DĚŠTOVÁ
 - PODZEMNÍ KABELOVÉ VEDENÍ ČEZ DISTRIBUCE
 - VODOVODNÍ PŘÍPOJKA
 - PLYNOVOD
- DOMOVNÍ PŘÍVODY
- DOMOVNÍ PŘÍVOD SLABOPROUD (O2)
 - KANALIZACE SPLAŠKOVÁ
 - KANALIZACE DĚŠTOVÁ
 - DOMOVNÍ PŘÍVOD SILOVÉ VEDENÍ NN
 - VODOVODNÍ PŘÍPOJKA
 - DOMOVNÍ PŘÍVOD PLYNOVODU NTL

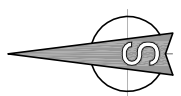

LEGENDA:

- █ CELKOVÝ ROZSAH STAVBY RODINNÉHO DOMU (102,25 m²)
- █ CELKOVÝ ROZSAH STAVBY GARÁŽE (43,25 m²)
- █ ZPEVNĚNÉ PLOCHY ZE ZÁMKOVÉ DLAŽBY (84 m²)
- █ PLOCHA TERASY (37,50 m²)
- █ PROSKLENÝ PŘÍSTŘEK NAD VSTUPEM (ROZHODUJÍCÍ ODSTUPOVÉ VZDALENOSTI)

- █ ROZSAH ZAZELEZENÉ ČÁSTI POZEMKU (527 m²)
- █ DOČASNÁ DEPONIE SKRYTÉ ORNICE (±100 m²)
- █ TERÉNNÍ ÚPRAVY - KAMENNÝ ZÁHOZ
- █ KEŘOVÉ A STROMOVÉ KULTIVARY
- █ ROZSAH POŽÁRNĚ NEBEZPEČNÉHO PROSTORU (ROZHODUJÍCÍ ODSTUPOVÉ VZDALENOSTI)

- █ STÁVAJÍCÍ SIEZD NA POZEMEK
- █ ROZSAH SIEZDU NA POZEMEK PO ÚPRAVĚ

C.1

číslo paré:

ING. JAN MÁCHA projektová a inženýrská činnost ve výstavbě
 Čelakovského 1996, 544 01 Dvůr Králové nad Labem, tel. +420 604 858 112, IČ 869 65 280, jan.macha@email.cz, www.janmacha.com

vypracoval: Ing. Jan Mácha
 odpovědný projektant: Ing. Petr Týfa
 č. zakázky: 21/2012
 datum: 01/2013

investor: Ing. Ondřej Němec, Na Výštině 3234, 580 01 Havlíčkův Brod

NOVOSTAVBA RODINNÉHO DOMU A GARÁŽE
 p.p.č. 288/32, k.ú. SENDRAŽICE U SMŘIČ
 stavební část
 dokumentace k ohlášení stavby

obsah výkresu: **SITUACE STAVBY**
 měřítko: **1:200**

