

domová časť + garáž

výška x šírka

vpredú dole

1400x1500

spálňa

1000x1100

wc - dole

500x1600

kupelňa dole

vpredú hore

1500x1500

izba vpredú hore

500x1100

wc - hore

1000x1600

kupelňa - hore

dom bok

600 x 800

okno schody

600 x 1400

šatník hore

dom vzadu

1400 x 2010

okno kuchyňa

1400 x 2010

spalňa hore

1400 x 1500

šatník dole

1400 x 1500

izba hore vzadu

2300 x 2010

dvere terasa

garáž

1000 x 1035

okno garáž kotolna

1000 x 1035

okno garáž kotolna

2300 x 2800

brána garáž

telocvičňa

vzadu telocvičňa

1000 x 600

okno satne, wc, kupelka

1000 x 600

okno satne, wc, kupelka

1000 x 600

okno satne, wc, kupelka

1000 x 600

okno satne, wc, kupelka

1000 x 2400

okno gym vzadu

2360 x 2410

gym unikový východ

1000 x 2400

okno gym vpredú

1000 x 2400

okno gym vpredú

1000 x 2400

okno gym vpredú


2360 x 3000

repcia vstup

2410 x 2400

presklenie medzi repciou a gym


**antracitová farba !**

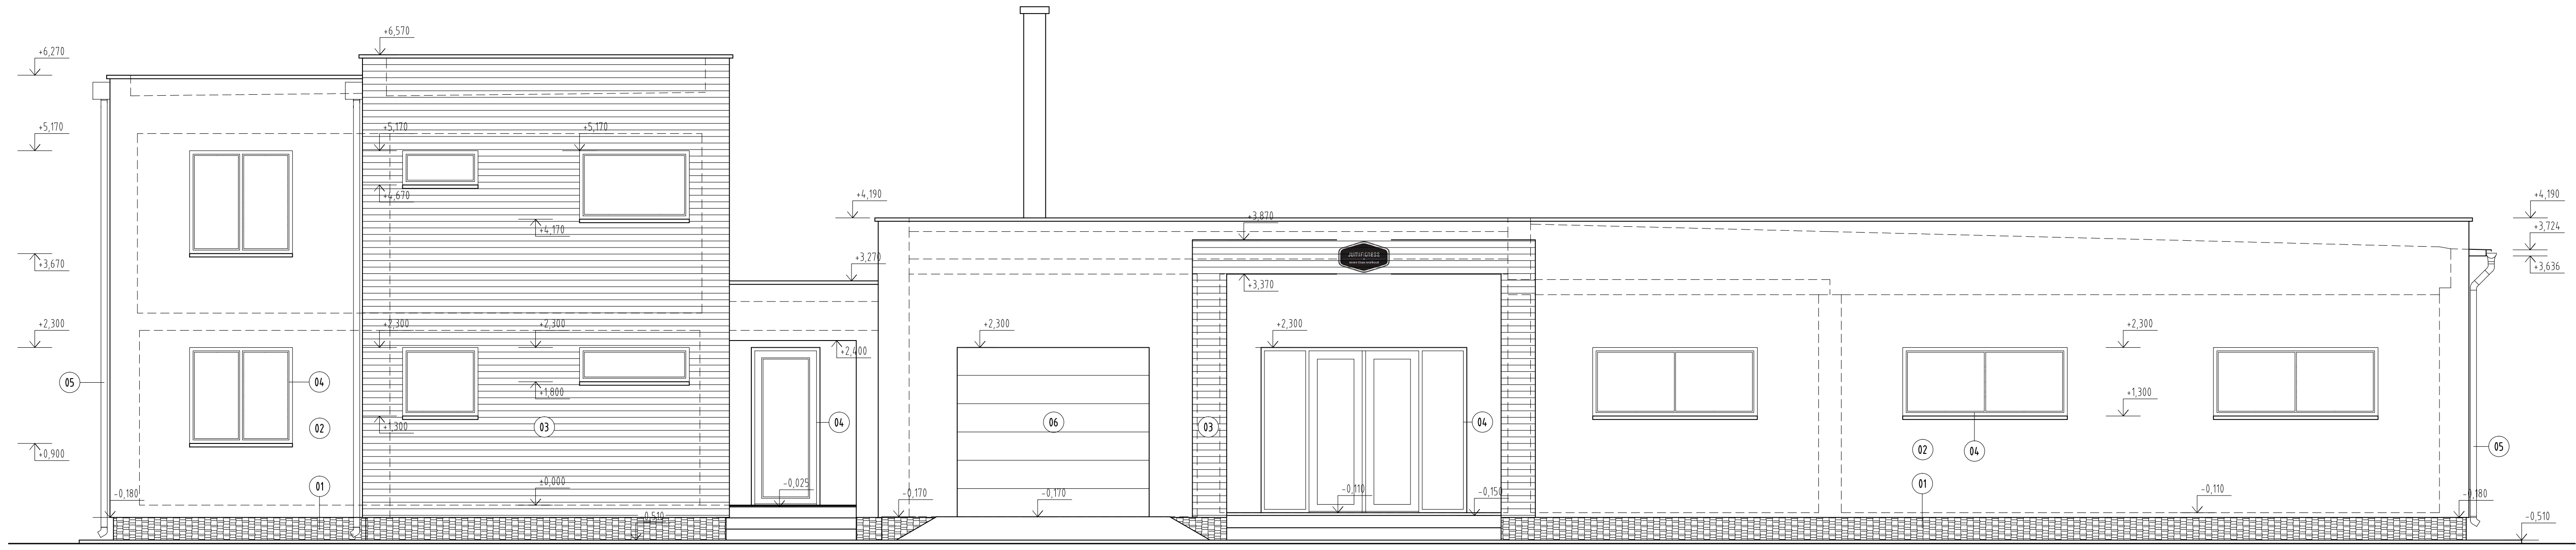

VYSVETLIVKY


OZNAČ.	POPIS
01	SOKLOVÝ OBKLAD ČIERNEJ FARBY
02	FASÁDNA OMIETKA 2,0 MM ŠTR., FARBA BIELA
03	DREVENÝ OBKLAD PRÍRODNEJ FARBY
04	OKNÁ A DVERE PLASTOVÉ FARBY ANTRACIT
05	KLAMPIARSKÉ PRVKY Z POPLASTOVANÉHO PLECHU FARBY ANTRACIT
06	GARÁŽOVÉ VRÁTA SEKCIONÁLNE ANTRACITOVEJ FARBY

AUTOR NÁVRHU	ING. IVAN TAMAŠKOVÍČ	amaskovic.sk
PROJEKTANT STAVBY	ING. JOZEF TAMAŠKOVÍČ	Projektovanie stavieb
VYPRACOVAL	ING. JOZEF TAMAŠKOVÍČ	PÁZMAŤA 2020/BO, B27 OI ŠALA TEL: 0905 148 878 EMAIL: IVAN@AMASKOVIC.SK WEB: WWW.AMASKOVIC.SK
STAVEBNÍK	ING. DAVID TÓTH A ING. JUSTÍNA MIKULÁŠKOVÁ	
MIESTO STAVBY	SUCHÁ NAD PARNOU	ČÍSLO ZÁKAZKY 12/18
NÁZOV STAVBY	STAVEBNÉ ÚPRAVY A NADSTAVBA BYTOVEJ JEDNOTKY A TELOCVIČNE	FORMÁT 4A4
OBJEKT	PARCELA 1571/5, 1571/8, KATASTRÁLNE ÚZEMIE SUCHÁ NAD PARNOU	DÁTUM MÁJ 2018
OBSAH	STAVEBNÉ ÚPRAVY A NADST. BYT. JEDNOTKY A TELOCVIČNE	MIERKA 1:50
ČASŤ	POHĽAD - NOVÝ STAV	STUPEŇ PROJ. PRE STAV. POV.
	STAVEBNÁ ČASŤ	ARCHÍVNE ČÍSLO 12/18
		A11

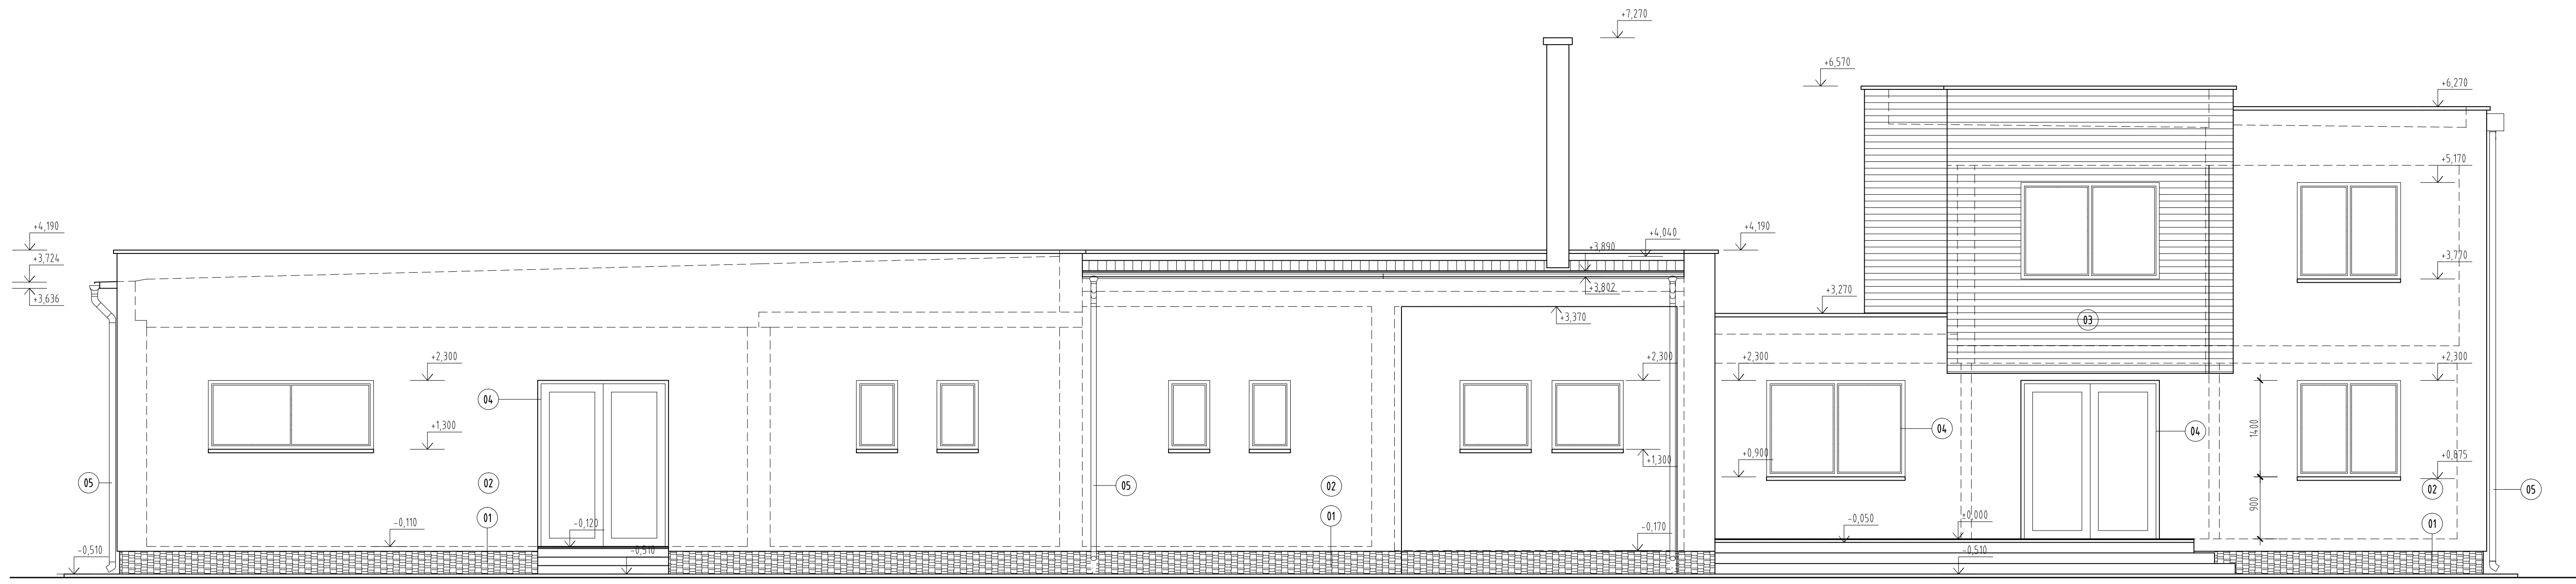

VYSVETLIVKY	
OZNAČ.	POPIS
01	SOKLOVÝ OBKLAD ČIERNEJ FARBY
02	FASÁDNA OMIETKA 2,0 MM ŠTR., FARBA BIELA
03	DREVENÝ OBKLAD PRÍRODNEJ FARBY
04	OKNÁ A DVERE PLASTOVÉ FARBY ANTRACIT
05	KLAMPIARSKÉ PRVKY Z POPLASTOVANÉHO PLECHU FARBY ANTRACIT
06	GARÁŽOVÉ VRÁTA SEKCIONÁLNE ANTRACITOVEJ FARBY


AUTOR NÁVRHU	ING. IVAN TAMAŠKOVÍČ	tamaskovic.sk Projektovanie stavieb	
PROJEKTANT STAVBY	ING. JOZEF TAMAŠKOVÍČ	ZODPOV. PROJEKTANT	ING. JOZEF TAMAŠKOVÍČ
VYPRACOVAL	ING. IVAN TAMAŠKOVÍČ	PÁZMAŇA 2020/BO, BEZ OI ŠALA TEL: 0905 148 678 EMAIL: IVAN@DESIGN.SK WEB: WWW.TAMASKOVIC.SK	
STAVEBNÍK	ING. DAVID TÓTH A ING. JUSTÍNA MIKULÁŠKOVÁ		
MIESTO STAVBY	SUCHÁ NAD PARNOU	ČÍSLO ZÁKAZKY	12/18
NÁZOV STAVBY	STAVEBNÉ ÚPRAVY A NADSTAVBA BYTOVEJ JEDNOTKY A TELOCVIČNE	FORMÁT	4A4
PARCELA	1571/5, 1571/8, KATASTRÁLNE ÚZEMIE SUCHÁ NAD PARNOU	DÁTUM	MÁJ 2018
OBJEKT	STAVEBNÉ ÚPRAVY A NADST. BYT. JEDNOTKY A TELOCVIČNE	MIERKA	1:50
OBSAH	POHĽAD - NOVÝ STAV	STUPEŇ	PROJ. PRE STAV. POV.
ČASŤ	STAVEBNÁ ČASŤ	ARCHÍVNE ČÍSLO	12/18
			A12

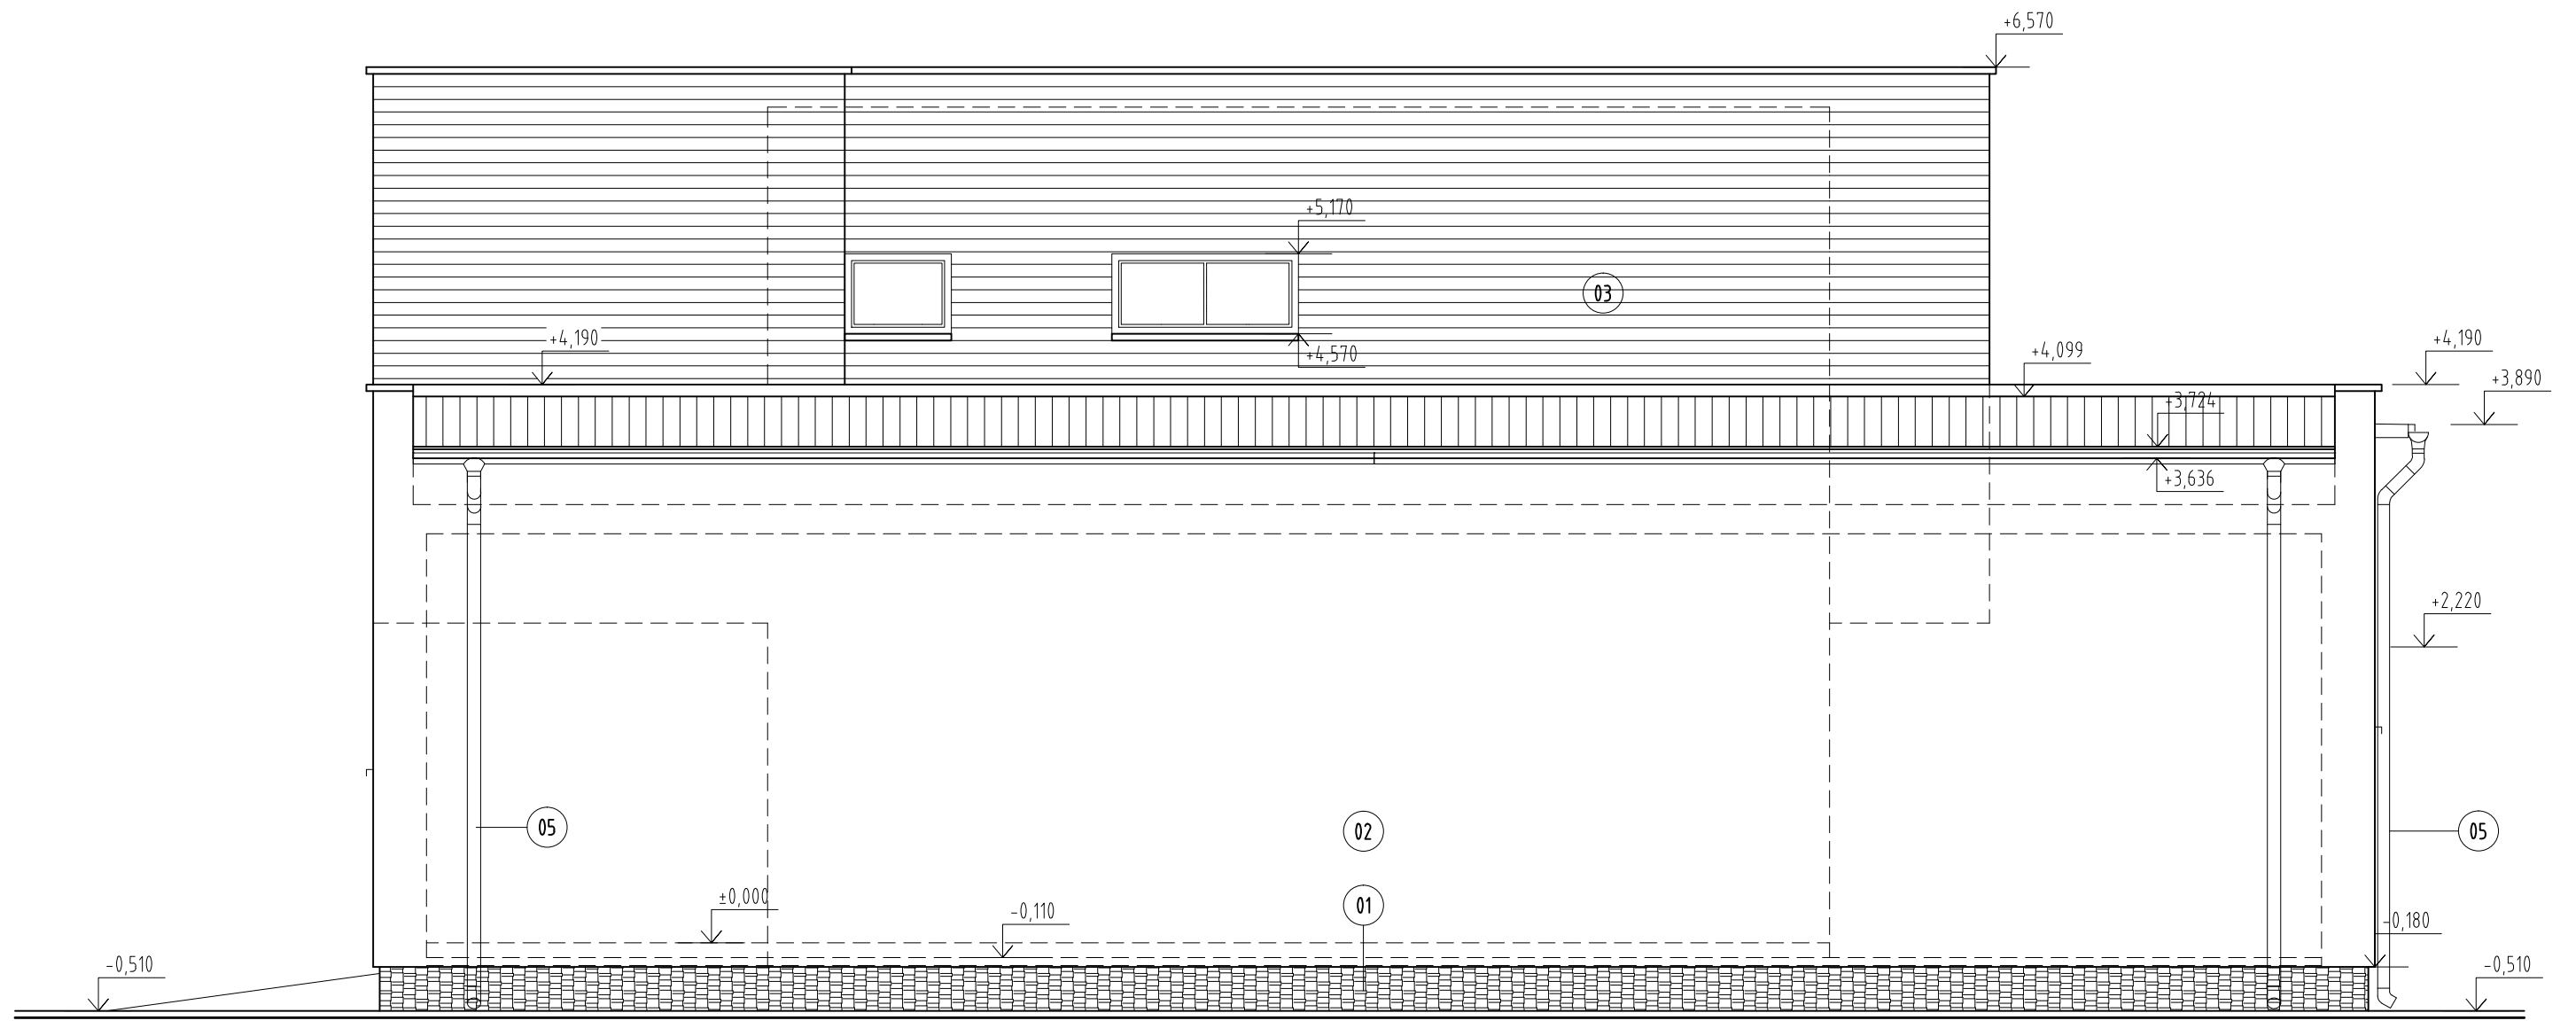

### VYSVETLIVKY

OZNAČ.	POPIS
01	SOKLOVÝ OBKLAD ČIERNEJ FARBY
02	FAŠÁDNA OMIETKA 2,0 MM ŠTR., FARBA BIELA
03	DREVENÝ OBKLAD PRÍRODNEJ FARBY
04	OKNÁ A DVERE PLASTOVÉ FARBY ANTRACIT
05	KLAMPIARSKÉ PRVKY Z POPLASTOVANÉHO PLECHU FARBY ANTRACIT
06	GARÁŽOVÉ VRÁTA SEKCIONÁLNE ANTRACITOVEJ FARBY

AUTOR NÁVRHU	ING. IVAN TAMAŠKOVIČ	tamaskovic.sk Projektovanie stavieb	
PROJEKTANT STAVBY	ING. JOZEF TAMAŠKOVIČ	ZODPOV. PROJEKTANT	ING. JOZEF TAMAŠKOVIČ
VYPRACOVAL	ING. IVAN TAMAŠKOVIČ	PÁZMAŇA 2020/30, 827 01 ŠALA TEL: 0905 143 875 EMAIL: ivan@tcdesign.sk WEB: WWW.TAMASKOVIC.SK	
STAVEBNÍK	ING. DAVID TÓTH A ING. JUSTÍNA MIKULÁŠKOVÁ		
MIESTO STAVBY	SUCHÁ NAD PARNOU		ČÍSLO ZÁKAZKY 12/18
NÁZOV STAVBY	STAVEBNÉ ÚPRAVY A NADSTAVBA BYTOVEJ JEDNOTKY A TELOCVIČNE		FORMÁT 2A4
	PARCELA	1571/5, 1571/8, KATASTRÁLNE ÚZEMIE SUCHÁ NAD PARNOU	DÁTUM MÁJ 2018
OBJEKT	STAVEBNÉ ÚPRAVY A NADST. BYT. JEDNOTKY A TELOCVIČNE		MIERKA 1:50
OBSAH	POHLAD - NOVÝ STAV		STUPEŇ PROJ. PRE STAV. POV.
ČASŤ	STAVEBNÁ ČASŤ		ARCHÍVNE ČÍSLO 12/18
			A13

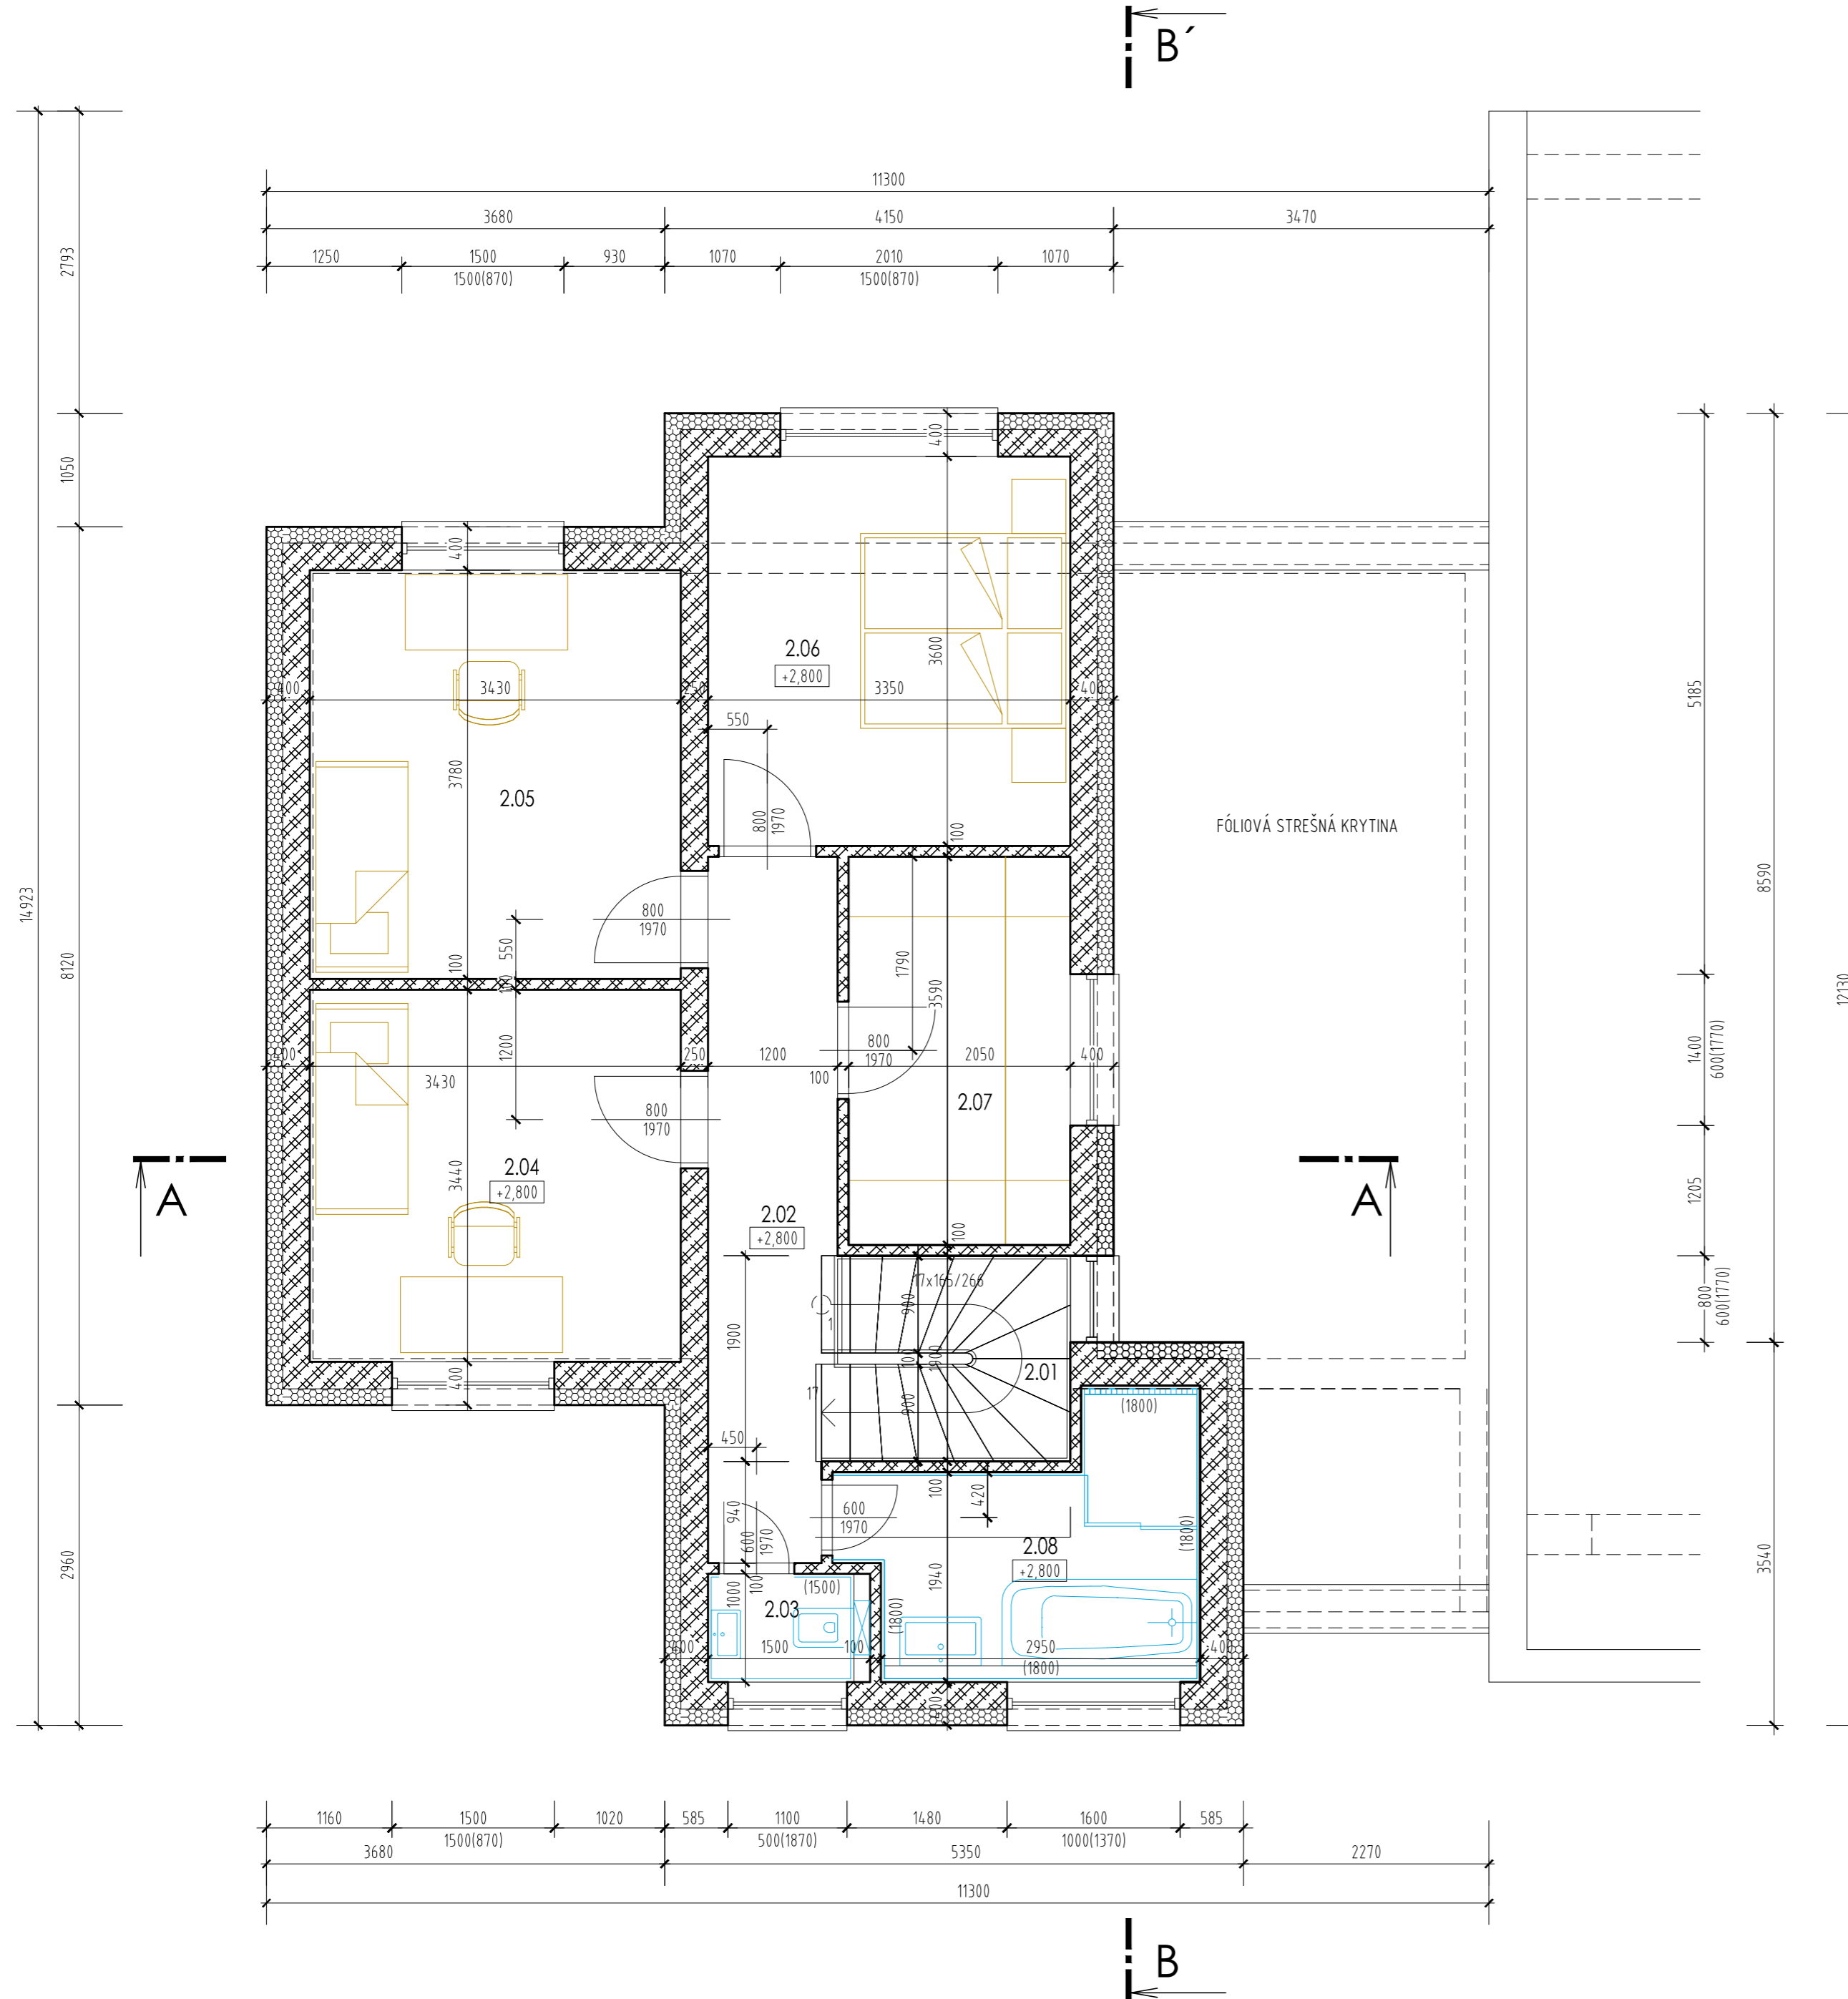

### VÝPIS MIESTNOSTÍ

OZN.	NÁZOV MIESTNOSTI	PLOCHA [m <sup>2</sup> ]	PODLAHA	STENY	STROP	POZNÁMKA
2.01	SCHODISKOVÝ PRIESTOR	4,22	KERAMICKÁ DLAŽBA	MAĽBA VÁPENNÁ	MAĽBA VÁPENNÁ	KERAMICKÝ SOKLÍK 0,1 M
2.02	CHODBA	7,56	KERAMICKÁ DLAŽBA	MAĽBA VÁPENNÁ	MAĽBA VÁPENNÁ	KERAMICKÝ SOKLÍK 0,1 M
2.03	WC	1,50	KERAMICKÁ DLAŽBA	MAĽBA VÁPENNÁ	MAĽBA VÁPENNÁ	KERAMICKÝ OBKLAD 15 M
2.04	IZBA	11,80	LAMINÁTOVÉ PARKETY	MAĽBA VÁPENNÁ	MAĽBA VÁPENNÁ	PODLAHOVÁ LIŠTA
2.05	IZBA	12,97	LAMINÁTOVÉ PARKETY	MAĽBA VÁPENNÁ	MAĽBA VÁPENNÁ	PODLAHOVÁ LIŠTA
2.06	IZBA	12,06	LAMINÁTOVÉ PARKETY	MAĽBA VÁPENNÁ	MAĽBA VÁPENNÁ	PODLAHOVÁ LIŠTA
2.07	ŠATNÍK	7,36	LAMINÁTOVÉ PARKETY	MAĽBA VÁPENNÁ	MAĽBA VÁPENNÁ	PODLAHOVÁ LIŠTA
2.08	KÚPEĽŇA	6,98	KERAMICKÁ DLAŽBA	MAĽBA VÁPENNÁ	MAĽBA VÁPENNÁ	KERAMICKÝ OBKLAD 18 M


CELKOVÁ PLOCHA [M<sup>2</sup>]: 64,45

### VYSVETLIVKY

- JESTV. KONŠTRUKCIE
- MURIVO Z PÓROBETÓNOVÝCH TVÁRNIC
- EXPANDOVANÝ POLYSTYRÉN (EPS)
- Solid fóil, 0,001

AUTOR NÁVRHU	ING. IVAN TAMAŠKOVIČ	tamaskovic.sk	
PROJEKTANT STAVBY	ING. JOZEF TAMAŠKOVIČ ZODPOV. PROJEKTANT	ING. JOZEF TAMAŠKOVIČ	Projektovanie stavieb
VYPRACOVAL	ING. IVAN TAMAŠKOVIČ	PÁZMA(ČN 2020/30, 927 01 ŠALA TEL: 0905 148 878 EMAIL: IVAN@DESIGN.SK WEB: WWW.TAMASKOVIC.SK	
STAVEBNÍK	ING. DAVID TÓTH A ING. JUSTÍNA MIKULÁŠKOVÁ		
MIESTO STAVBY	SUCHÁ NAD PARNOU		ČÍSLO ZÁKAZKY 12/18
NÁZOV STAVBY	STAVEBNÉ ÚPRAVY A NADSTAVBA BYTOVEJ JEDNOTKY A TELOCVIČNE		FORMÁT A4
PARCELA	1571/5, 1571/8, KATASTRÁLNE ÚZEMIE SUCHÁ NAD PARNOU		DÁTUM MÁJ 2018
OBJEKT	STAVEBNÉ ÚPRAVY A NADST. BYT. JEDNOTKY A TELOCVIČNE		
OBSAH	PÔDORYS 2. NP - NOVÝ STAV		MIERKA 1:50
ČASŤ	STAVEBNÁ ČASŤ		STUPEŇ PROJ. PRE STAV. POV.
		ARCHÍVNE ČÍSLO 12/18	A07



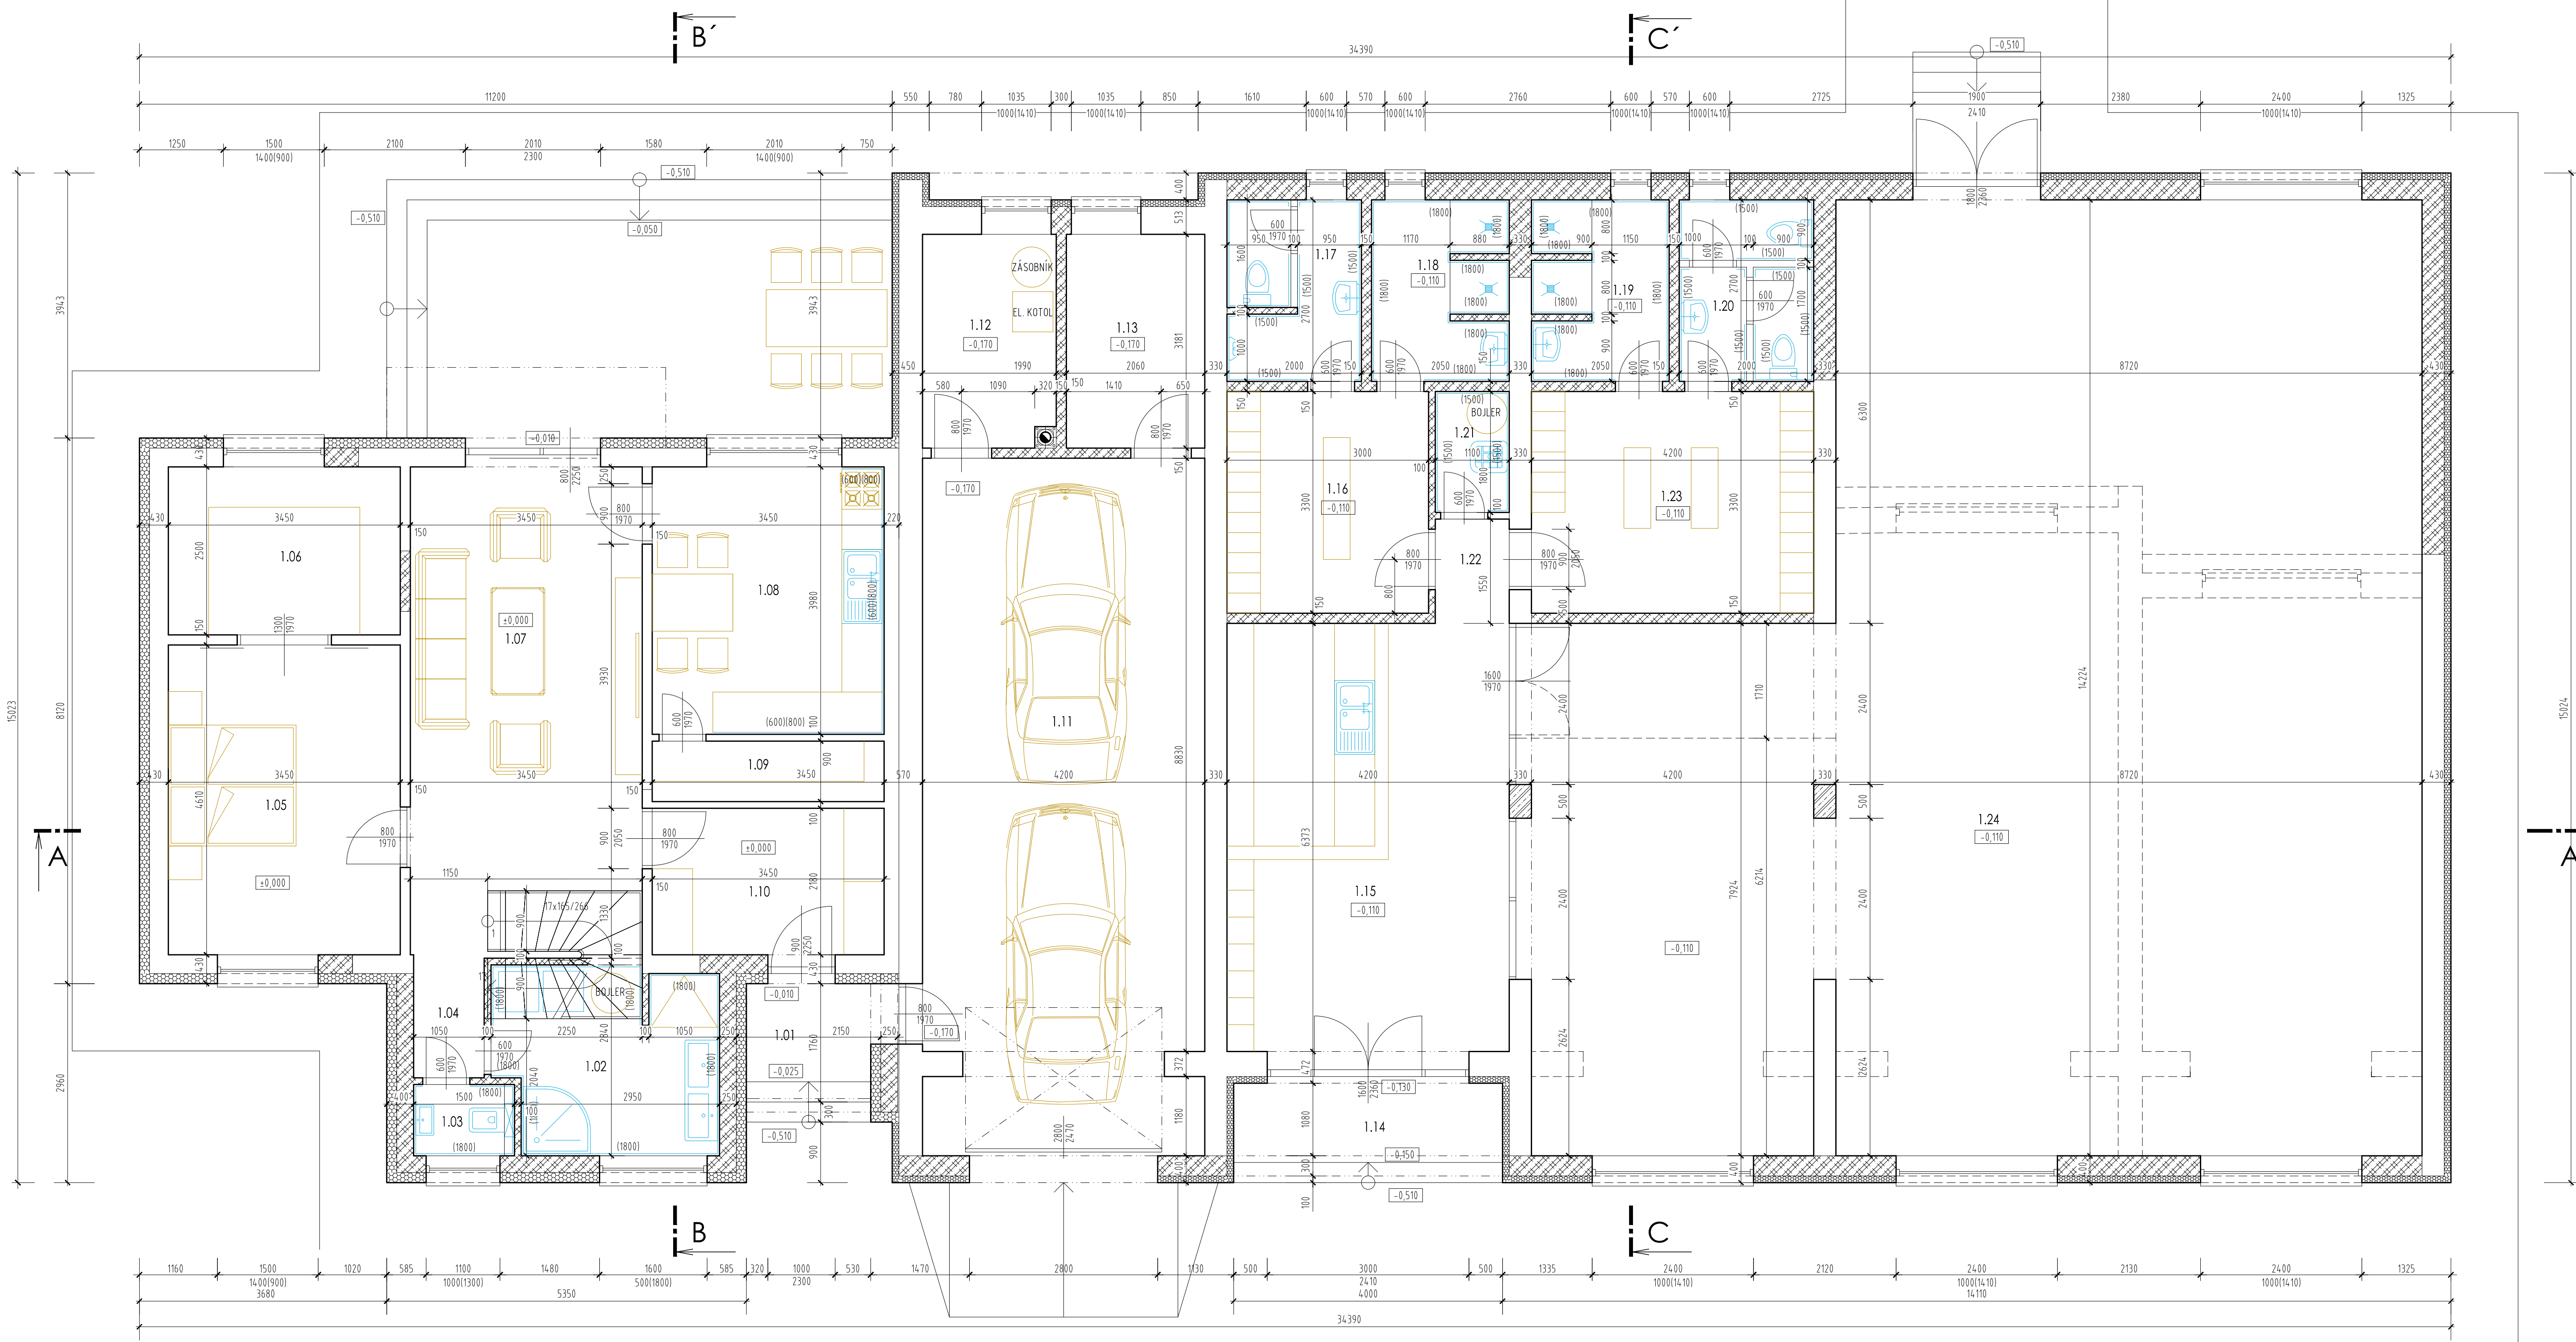

OZN.	NÁZOV MIESTNOSTI	PLOCHA [m <sup>2</sup> ]	PODLAHA	STENY	STROP	POZNÁMKA
1.01	ZÁVETRIE	3,81	KERAMICKÁ DLAŽBA	FASÁDNA OMIETKA	FASÁDNA OMIETKA	KERAMICKÝ SOKLIK 0,1M
1.02	KÚPEĽNÁ	8,91	KERAMICKÁ DLAŽBA	MAĽBA VÁPENNÁ	MAĽBA VÁPENNÁ	KERAMICKÝ OBKLAD 1,8 M
1.03	WC	1,59	KERAMICKÁ DLAŽBA	MAĽBA VÁPENNÁ	MAĽBA VÁPENNÁ	KERAMICKÝ OBKLAD 1,8 M
1.04	CHODBA	1,87	KERAMICKÁ DLAŽBA	MAĽBA VÁPENNÁ	MAĽBA VÁPENNÁ	KERAMICKÝ SOKLIK 0,1 M
1.05	IZBA	15,9	LAMINÁTOVÉ PARKETY	MAĽBA VÁPENNÁ	MAĽBA VÁPENNÁ	PODLAHOVÁ LIŠTA
1.06	ŠATNÍK	8,62	LAMINÁTOVÉ PARKETY	MAĽBA VÁPENNÁ	MAĽBA VÁPENNÁ	PODLAHOVÁ LIŠTA
1.07	OBÝVAJACIA IZBA SO SCHODISKOM	25,22	LAMINÁTOVÉ PARKETY	MAĽBA VÁPENNÁ	MAĽBA VÁPENNÁ	PODLAHOVÁ LIŠTA
1.08	KUCHYŇA	13,73	KERAMICKÁ DLAŽBA	MAĽBA VÁPENNÁ	MAĽBA VÁPENNÁ	KERAMICKÝ SOKLIK 0,1 M
1.09	ŠPAJZA	3,1	KERAMICKÁ DLAŽBA	MAĽBA VÁPENNÁ	MAĽBA VÁPENNÁ	KERAMICKÝ SOKLIK 0,1 M
1.10	ZÁDVERIE	7,52	KERAMICKÁ DLAŽBA	MAĽBA VÁPENNÁ	MAĽBA VÁPENNÁ	KERAMICKÝ SOKLIK 0,1 M
1.11	GARÁŽ	43,15	KERAMICKÁ DLAŽBA	MAĽBA VÁPENNÁ	MAĽBA VÁPENNÁ	KERAMICKÝ SOKLIK 0,1 M
1.12	TECHNICKÁ MIESTNOSŤ	6,23	KERAMICKÁ DLAŽBA	MAĽBA VÁPENNÁ	MAĽBA VÁPENNÁ	KERAMICKÝ SOKLIK 0,1 M
1.13	DIELNIČKA	6,55	KERAMICKÁ DLAŽBA	MAĽBA VÁPENNÁ	MAĽBA VÁPENNÁ	KERAMICKÝ SOKLIK 0,1 M
1.14	ZÁVETRIE	5,92	KERAMICKÁ DLAŽBA	FASÁDNA OMIETKA	FASÁDNA OMIETKA	KERAMICKÝ SOKLIK 0,1 M
1.15	RECEPCIA	27,58	KERAMICKÁ DLAŽBA	MAĽBA VÁPENNÁ	MAĽBA VÁPENNÁ	KERAMICKÝ SOKLIK 0,1 M
1.16	ŠATŇA MUŽI	9,9	KERAMICKÁ DLAŽBA	MAĽBA VÁPENNÁ	MAĽBA VÁPENNÁ	KERAMICKÝ SOKLIK 0,1 M
1.17	WC MUŽI	5,29	KERAMICKÁ DLAŽBA	MAĽBA VÁPENNÁ	MAĽBA VÁPENNÁ	KERAMICKÝ OBKLAD 1,5 M
1.18	UMYVÁRKA MUŽI	5,36	KERAMICKÁ DLAŽBA	MAĽBA VÁPENNÁ	MAĽBA VÁPENNÁ	KERAMICKÝ OBKLAD 1,8 M
1.19	UMYVÁRKA ŽENY	5,35	KERAMICKÁ DLAŽBA	MAĽBA VÁPENNÁ	MAĽBA VÁPENNÁ	KERAMICKÝ OBKLAD 1,8 M
1.20	WC ŽENY	5,4	KERAMICKÁ DLAŽBA	MAĽBA VÁPENNÁ	MAĽBA VÁPENNÁ	KERAMICKÝ OBKLAD 1,5 M
1.21	VÝLEVKVA	1,98	KERAMICKÁ DLAŽBA	MAĽBA VÁPENNÁ	MAĽBA VÁPENNÁ	KERAMICKÝ OBKLAD 1,5 M
1.22	CHODBA	1,7	KERAMICKÁ DLAŽBA	MAĽBA VÁPENNÁ	MAĽBA VÁPENNÁ	KERAMICKÝ SOKLIK 0,1 M
1.23	ŠATŇA ŽENY	13,86	KERAMICKÁ DLAŽBA	MAĽBA VÁPENNÁ	MAĽBA VÁPENNÁ	KERAMICKÝ SOKLIK 0,1 M
1.24	TELOCVIČŇA	160,17	Špeciálna podlaha	MAĽBA VÁPENNÁ	MAĽBA VÁPENNÁ	PODLAHOVÁ LIŠTA


CELKOVÁ PLOCHA [M<sup>2</sup>]: 388,74

VYSVETLIVKY

- JESTV. KONŠTRUKCIE
- MURIVO Z PÓRBOETÓNOVÝCH TVÁRNIC
- EXPANDOVANÝ POLYSTYRÉN (EPS)

AUTOR NÁVRHU	ING. IVAN TAMÁŠKOVIC	PROJEKTOVÁCI ÚSTAV	ING. JIŘÍ VEJNAR
PROJEKTANT STAVBY	ING. JOZEF TAMÁŠKOVIC	ZODP. PROJEKTANT	ING. JOZEF TAMÁŠKOVIC
VYPRACOVAL	ING. IVAN TAMÁŠKOVIC		
STAVENÍK	ING. DAVID TÓTH A ING. JUSTIĽNA MIKULÁŠKOVÁ		
MIESTO STAVBY	SUCHÁ NAD PARNOU	ČÍSLO ZÁKAZKY	12/18
NÁZOV STAVBY	STAVBNÉ ÚPRAVY A NADSTAVBA BYTOVEJ JEDNOTKY A TELOCVIČNE	FORMÁT	A4
PARCELA	157/5, 157/18, KATASTRÁLNE ÚZEMIE SUCHÁ NAD PARNOU	DÁTUM	MÁJ 2018
OBJEKT	STAVBNÉ ÚPRAVY A NADST. BYT. JEDNOTKY A TELOCVIČNE	MIERKA	1:50
OBSAH	PŮDORYS I NP - NOVÝ STAV	STUPĚŇ	PROJ. PRE STAV. POV.
ČASŤ	STAVBNÁ ČASŤ	ARCHÍVNE ČÍSLO	12/18



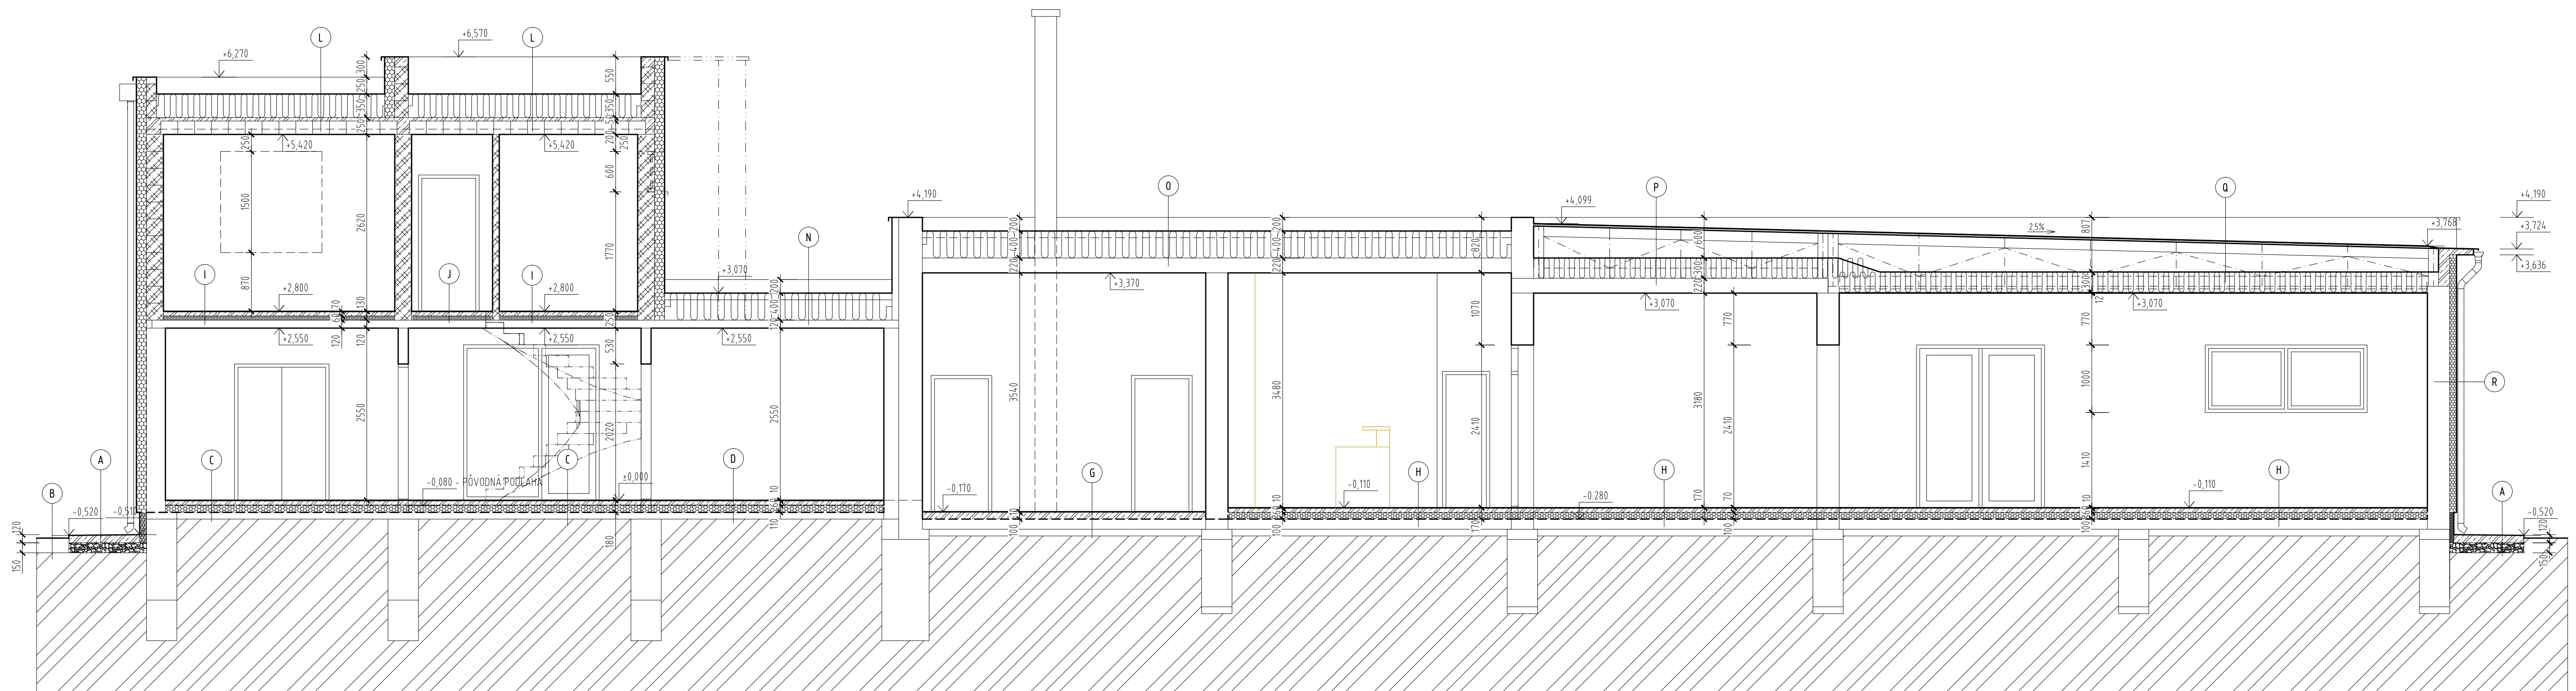

VYSVETLIVKY	
OZNAČ.	POPIS
A	BETÓNOVÁ MAZANINA 120 MM ŠTRKOPIESKOVÝ PODKLAD 150 MM RASTLÝ TERÉN
B	PŮVODNÁ BETÓNOVÁ PLOCHA
C	LAMINÁTOVÉ PARKETY + PODKLAD 10 MM BETÓNOVÁ ŠKRUPINA VYSTUŽ. SIEŤOU 5/150-5/150 60 MM PODLAHOVÁ IZOLÁCIA 110 MM PE FÓLIA HYDROBIT V60 S35 PŮVODNÁ PODLAHOVÁ KONŠTRUKCIA
D	KERAMICKÁ DLAŽBA + LEPIDLO 10 MM BETÓNOVÁ ŠKRUPINA VYSTUŽ. SIEŤOU 5/150-5/150 60 MM PODLAHOVÁ IZOLÁCIA 110 MM PE FÓLIA HYDROBIT V60 S35 PŮVODNÁ PODLAHOVÁ KONŠTRUKCIA
G	KERAMICKÁ DLAŽBA + LEPIDLO 10 MM PODKLADNÝ BETÓN VYSTUŽ. SIEŤOU 5/150-5/150 100 MM HYDROBIT V60 S35 5 MM PENETRAČNÝ NÁTER PŮVODNÁ PODLAHOVÁ KONŠTRUKCIA

H	KERAMICKÁ DLAŽBA + LEPIDLO 10 MM BETÓNOVÁ ŠKRUPINA VYSTUŽENÁ SIEŤOU 5/150-5/150 60 MM PE FÓLIA TEPELNÁ IZOLÁCIA PODLAHOVÁ 100 MM HYDROBIT V60 S35 PŮVODNÁ PODLAHOVÁ KONŠTRUKCIA
H	ŠPECIÁLNY POVRCH ŠPORTOVEJ HALY 10 MM BETÓNOVÁ ŠKRUPINA VYSTUŽENÁ SIEŤOU 5/150-5/150 60 MM PE FÓLIA TEPELNÁ IZOLÁCIA PODLAHOVÁ 100 MM PE FÓLIA HYDROBIT V60 S35 PŮVODNÁ PODLAHOVÁ KONŠTRUKCIA
I	LAMINÁTOVÉ PARKETY + PODKLAD 10 MM BETÓNOVÁ ŠKRUPINA VYSTUŽ. SIEŤOU 5/150-5/150 60 MM PE FÓLIA KROČIAJOVÁ IZOLÁCIA 60 MM PŘEFA PANELE 120 MM
J	KERAMICKÁ DLAŽBA + LEPIDLO 10 MM BETÓNOVÁ ŠKRUPINA VYSTUŽ. SIEŤOU 5/150-5/150 60 MM PE FÓLIA KROČIAJOVÁ IZOLÁCIA 60 MM PŘEFA PANELE 120 MM

L	FÓLIOVÁ STREŠNÁ IZOLÁCIA + PODKLAD 4 MM TEPELNÁ IZOLÁCIA OD 300-400 MM PAROZÁBRANA MONTOVANÝ STROP PORFIX 250 MM
N	FÓLIOVÁ STREŠNÁ IZOLÁCIA + PODKLAD 4 MM TEPELNÁ IZOLÁCIA OD 300-450 MM PAROZÁBRANA STROPNÝ PANEL 120 MM
O	FÓLIOVÁ STREŠNÁ IZOLÁCIA + PODKLAD 4 MM TEPELNÁ IZOLÁCIA OD 300-400 MM PAROZÁBRANA STROPNÝ PANEL 220 MM
P	FÓLIOVÁ STREŠNÁ IZOLÁCIA + PODKLAD 4 MM DOSKOVÝ ZÁKLUP 25 MM DOSKOVÉ VÁŽNÍKY ULOŽENÉ NA PANELOCH TEPELNÁ IZOLÁCIA OD 300 MM PAROZÁBRANA STROPNÝ PANEL 220 MM
Q	FÓLIOVÁ STREŠNÁ IZOLÁCIA + PODKLAD 4 MM DOSKOVÝ ZÁKLUP 25 MM DREVENÉ PRIEHRAĐOVÉ VÁŽNÍKY TEPELNÁ IZOLÁCIA OD 300 MM PAROZÁBRANA SADROKARTÓNOVÝ PODHLAD NA ROŠTE 40x12,5 MM

R	FASÁDNA OMIETKA 2 MM ŠTR. LEPIACA STIERKA SO SKLOTEXT. MRIEŽKOU 3 MM FASÁDNA DOSKA Z POLYSTYRÉNU 100 MM LAPIACA MALTA 4 MM PŮVODNÁ OBVODOVÁ ZVISLÁ NOSNÁ KONŠTRUKCIA 330 MM VÁPENOCEMENTOVÁ OMIETKA VÁPENOCEMENTOVÁ OMIETKA 15 MM
---	---

#### VYSVETLIVKY

	JESTV. KONŠTRUKCIE
	ZEMINA PŮVODNÁ
	DRVENÉ KAMENIVO FR 0-63 MM
	TEPELNÁ IZOLÁCIA
	EXPANDOVANÝ POLYSTYRÉN (EPS)
	MURIVO Z PÓROBEÓNŮVÝCH TVÁRNIC PORFIX
	ŽELEZOBETÓN
	EXTRUĐOVANÝ POLYSTYRÉN (XPS)
	ŠTRKOPIESOK
	NÁSYP

AUTOR NÁVRHU	ING. IVAN TAMAŠKOVIC	tamaskovic.sk Projektovanie stavieb	
PROJEKTANT STAVBY	ING. JOZEF TAMAŠKOVIC   ZODPOV. PROJEKTANT	ING. JOZEF TAMAŠKOVIC	PRÁZDNIKA 2020/20. BEP OI ŠPILA TEL: 0905 148 875 EMAIL: IVAN@TAMASKOVIC.SK WEB: WWW.TAMASKOVIC.SK
VYPRACOVAL	ING. IVAN TAMAŠKOVIC		
STAVEBNÍK	ING. DAVID TÓTH A ING. JUSTÍNA MKULÁŠKOVÁ		
MESTO STAVBY	SUCHÁ NAD PARNOU	ČÍSLO ZÁKAZY	12/18
NÁZOV STAVBY	STAVEBNÉ ÚPRAVY A NADSTAVBA BYTOVEJ JEDNOTKY A TELOCVIČNE	FORMÁT	10A4
PARCELA	15TIV, 15TIV8, KATASTRÁLNE ÚZEMIE SUCHÁ NAD PARNOU	DÁTUM	MÁJ 2018
OBJEKT	STAVEBNÉ ÚPRAVY A NADSTAVBA BYTOVEJ JEDNOTKY A TELOCVIČNE	MIERKA	1:50
OBSAH	REZ AA'	STUPEŇ	PROJ. PRE STAV. POV.
ČASŤ	STAVEBNÁ ČASŤ	ARCHÍVNE ČÍSLO	12/18
			<b>AOB</b>