


PŮDORYS 1NP M1:50

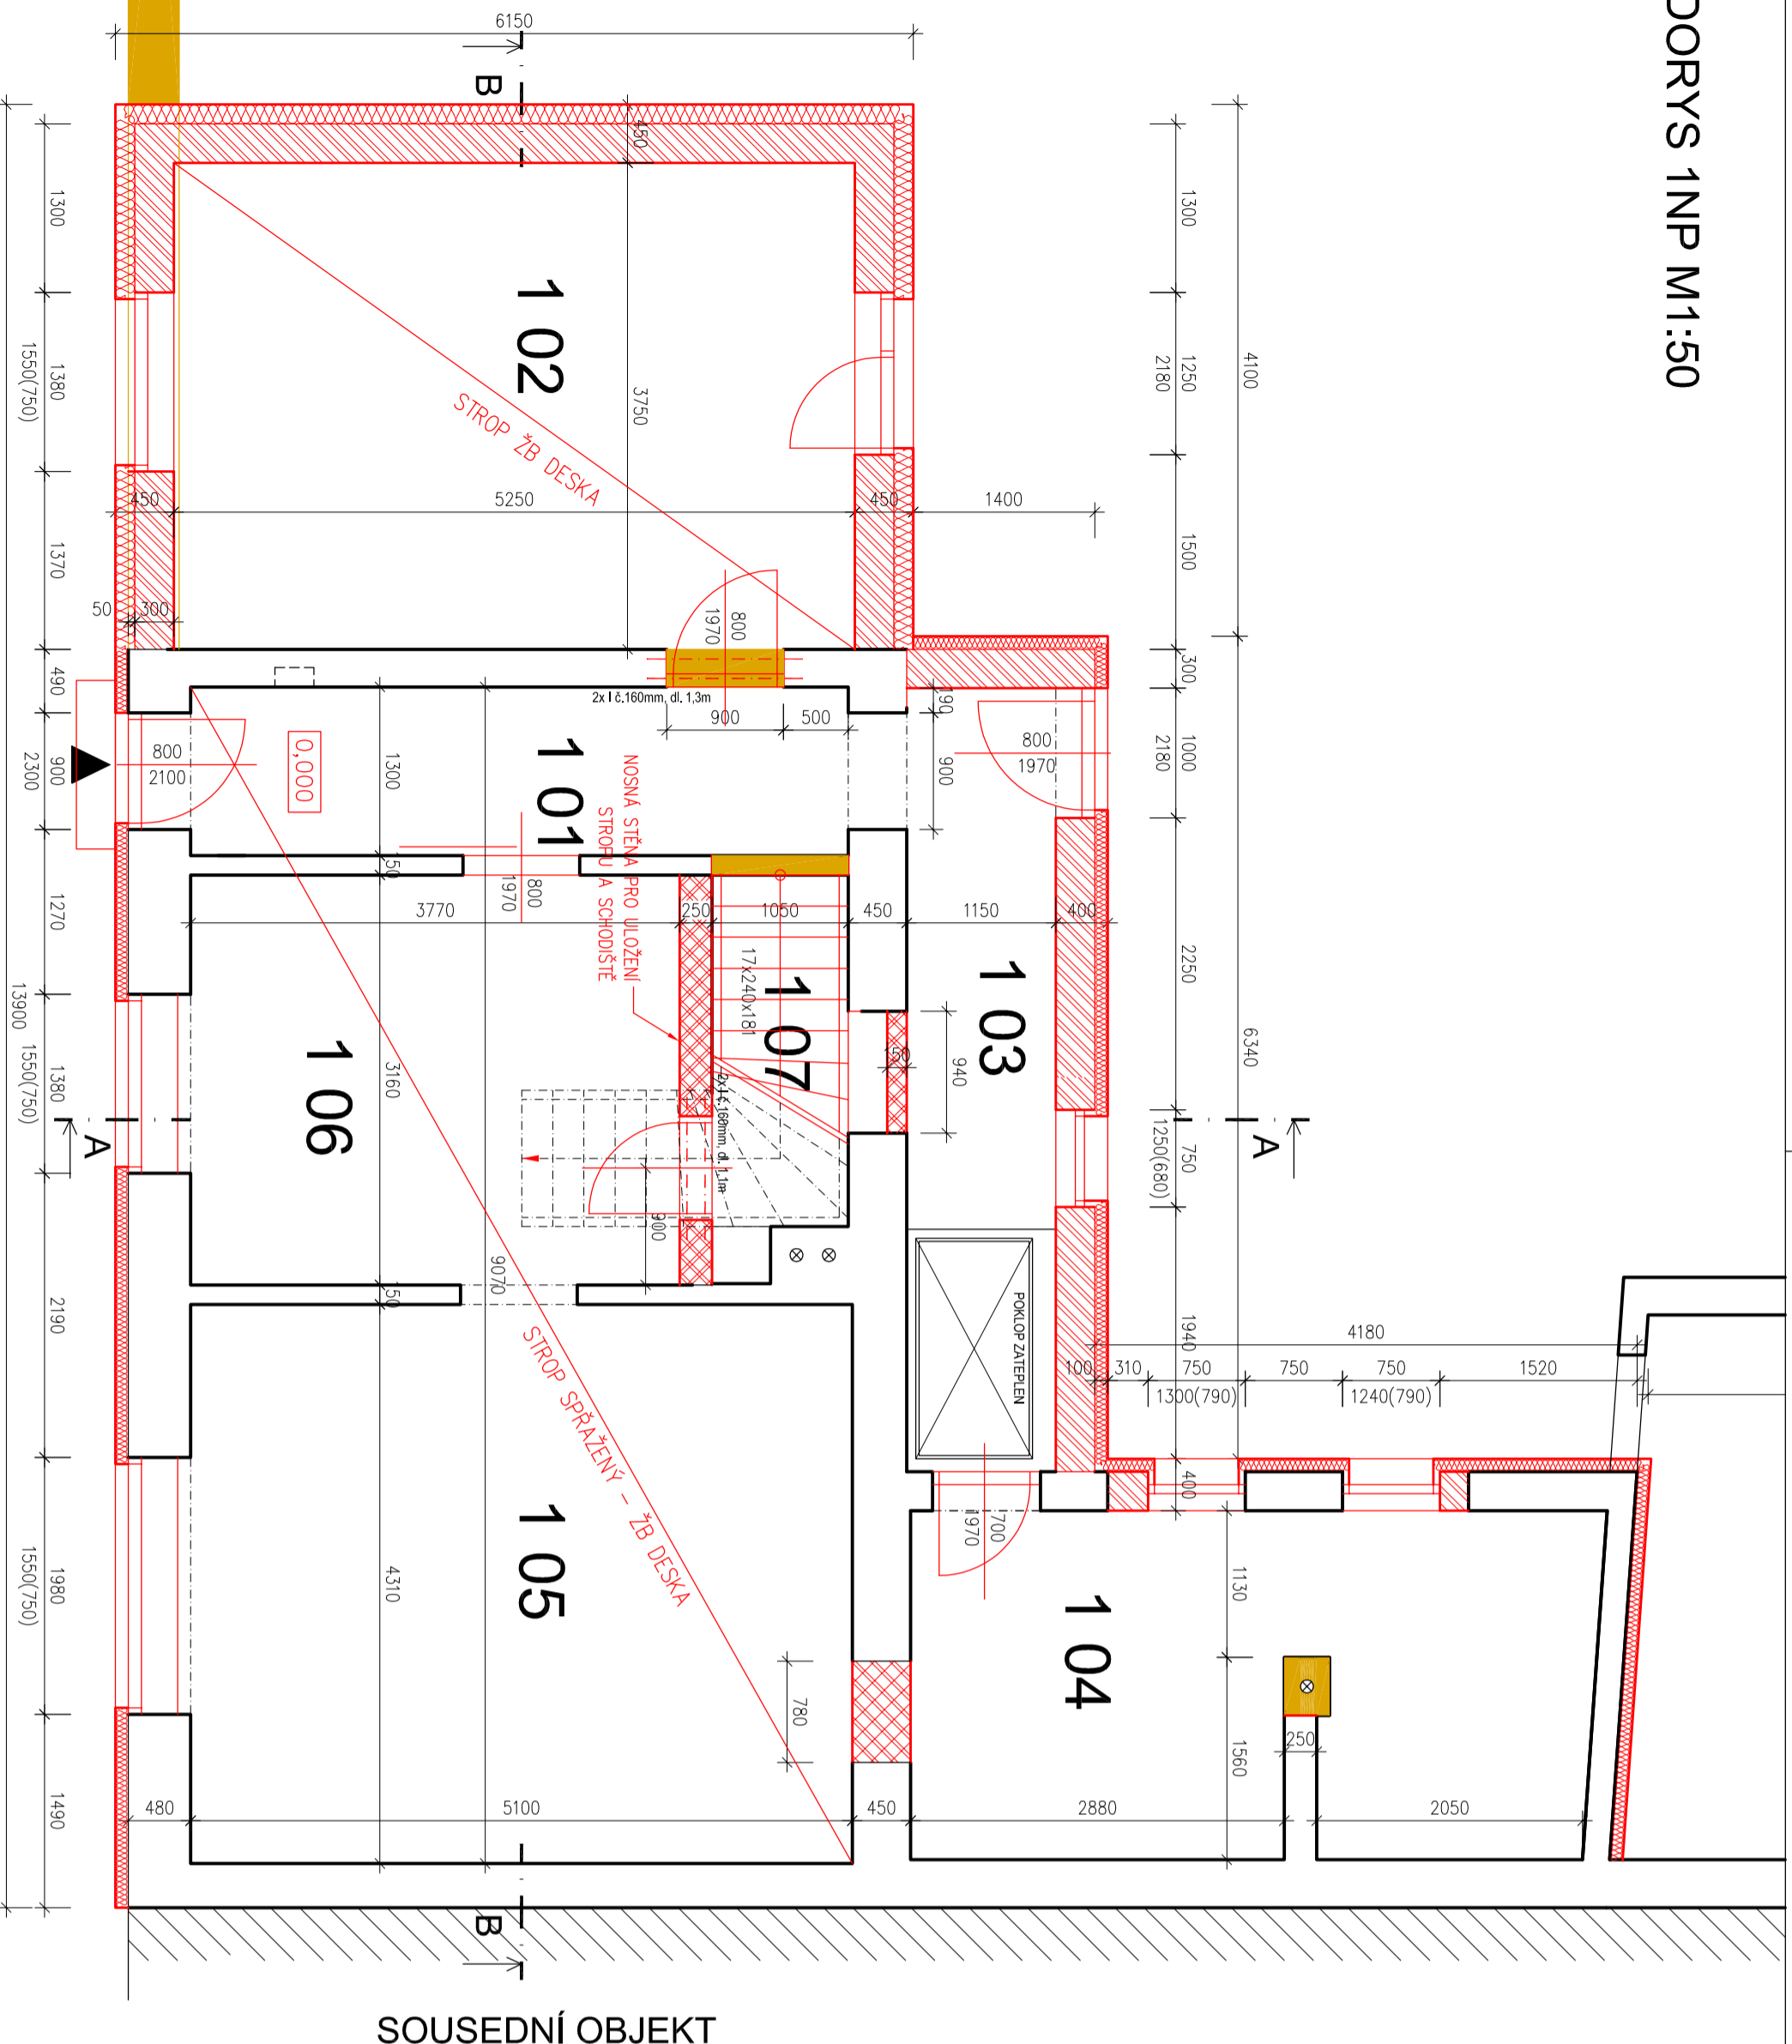

LEGENDA MÍSTNOSTÍ:

č.	ÚČEL MÍSTNOSTI	ÚPRAVA POVRCHU	PODLAHA	PLOCHA	POZNÁMKA
101	ZADVĚŘI	ŠTUKOVÁ OMÍTKA	KERAMICKÁ DLAŽBA	6,9m ²	keramický sákl po obvodu
102	LOŽNICE	ŠTUKOVÁ OMÍTKA	LAMINÁTOVÁ PLOVOUNCI	19,8m ²	lem. listů po obvodu
103	CHODBA	ŠTUKOVÁ OMÍTKA	KERAMICKÁ DLAŽBA	7,1m ²	keramický sákl po obvodu SDK podhled
104	KOUPELNA	ŠTUKOVÁ OMÍTKA KERAM. OBKLAD	KERAMICKÁ DLAŽBA	14,1m ²	keram. obklad v.1800mm
105	OBÝVACÍ POKOJ	ŠTUKOVÁ OMÍTKA	LAMINÁTOVÁ PLOVOUNCI	21,9m ²	lem. listů po obvodu
106	KUCHYNĚ	ŠTUKOVÁ OMÍTKA KERAM. OBKLAD	LAMINÁTOVÁ PLOVOUNCI KERAMICKÁ DLAŽBA	12,2m ²	lem. listů po obvodu
107	SPÍŽNÍ PROSTOR	ŠTUKOVÁ OMÍTKA	KERAMICKÁ DLAŽBA	3,0m ²	keramický sákl po obvodu


LEGENDA MATERIÁLŮ:

- STÁVAJÍCÍ ZDIVO - NEROZLIŠENO
- NOVÉ ZDIVO - KERAMICKÉ CHILY *THERM tl. 300mm
- NOVÉ ZDIVO - KERAMICKÉ CHILY tl. 115mm
- NOVÉ ZDIVO - CHILY GYP
- SABROKARTONOVÁ PŘÍČKA 150mm
- ŠALOVACÍ BET. TVÁRNICE tl. 300mm
- ŽELEZOBETONOVÉ KONSTRUKCE BETON min. C20/25
- BOURANÉ ZDIVO, BOURANÉ K-CE
- NOVÉ KONSTRUKCE

POZNÁMKA:

- PŘED ZAPOČETÍM PRÁCI JE NUTNÉ STÁVAJÍCÍ ROZMĚRY Ověřit!
- VEŠKERÉ BOURACÍ PRÁCE BUDOU PROBIHAT PO ZAUJŠTĚNÍ STÁVAJÍCÍCH KONSTRUKCÍ
- PŘED MONTÁŽÍ A OSAZENÍM OKEN A DVEŘÍ DODAVATELSKÁ FIRMA MUSÍ PROVĚŘIT SKUTEČNÉ ROZMĚRY OTVORŮ!
- V BOURANÝCH OTVORECH BUDOU NOVĚ OSAZENY PŘEKLADY Z VÁLC. NOSNÍKŮ, V PŘÍSTAVOVANÝCH ČÁSTECH BUDOU SYSTÉMOVĚ PŘEKLADY OD VÝROBCE CHELNÝCH SYSTÉMŮ
- HYDROIZOLACE NAPOLIT NA VLOŽENOU HI PŘI PODŘEZÁNÍ STAVBY
- DOKUMENTACE JE ZPRACOVÁNA V PODROBNOSTI PRO OHLÁŠENÍ STAVBY, NEJEDNÁ SE O DOKUMENTACI PRO PROVEDENÍ STAVBY
- PO ODKRYTÍ STROPU JE NUTNÉ KONZULTOVAT DETAILY KONSTRUKČNÍHO ŘEŠENÍ NAVRHOVANÉ SPRÁŽENÉ ŽEL.BET. DESKY
- SCHODIŠTĚ BUDE PROVEDENO JAKO LEHKÉ DŘEVĚNÉ

0,000= ca 226 m n. m.

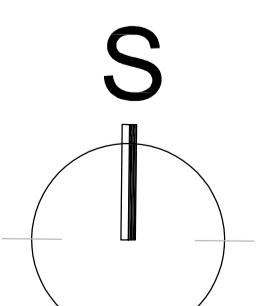

PROJEKTANT	VYPRACOVAL	KRESLIL	AUTORIZACE
Ing.Ondřej BÍZEK	Ing.Zbyněk BLAŠČÍK	Ing.Ondřej BÍZEK	
KRAJ: Jihomoravský		OBEC: Ivančice	
INVESTOR: Erik Dvořák, Pod Sirotkem 120, 66446 Radošovice		FORMÁT: 3 x A4	
NÁZEV AKCE: STAVEBNÍ ÚPRAVY A PŘÍSTAVBA RD IVANČICE parc.č.665		DATUM: 03.2015	
OBSAH: PŮDORYS 1NP- NOVÝ STAV		ARCH.ČÍSLO: -	
MĚŘÍTKO 1:50		STUPĚŇ: OHLÁŠENÍ	
D.1.08		Č.VYKRESU	