



Půdorys základů

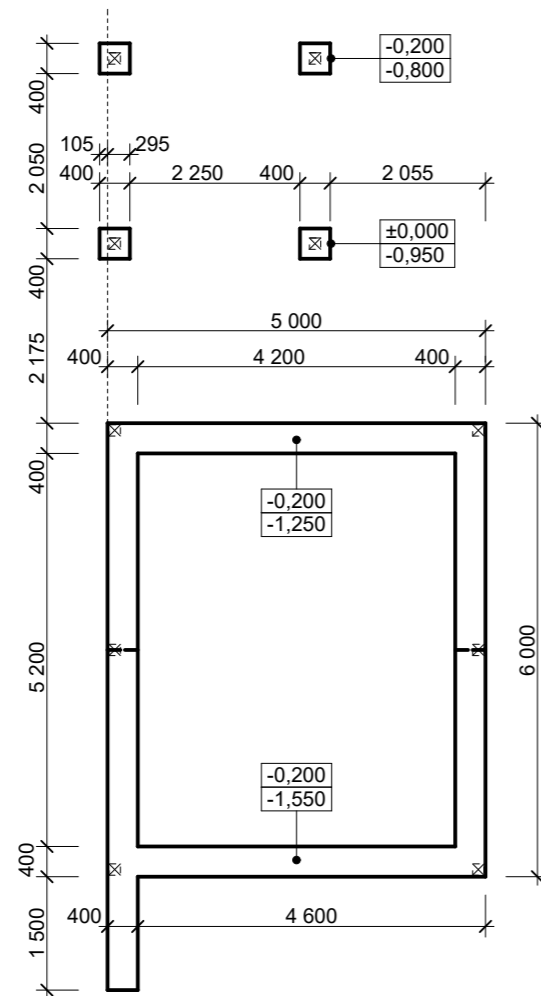

Půdorys přízemí

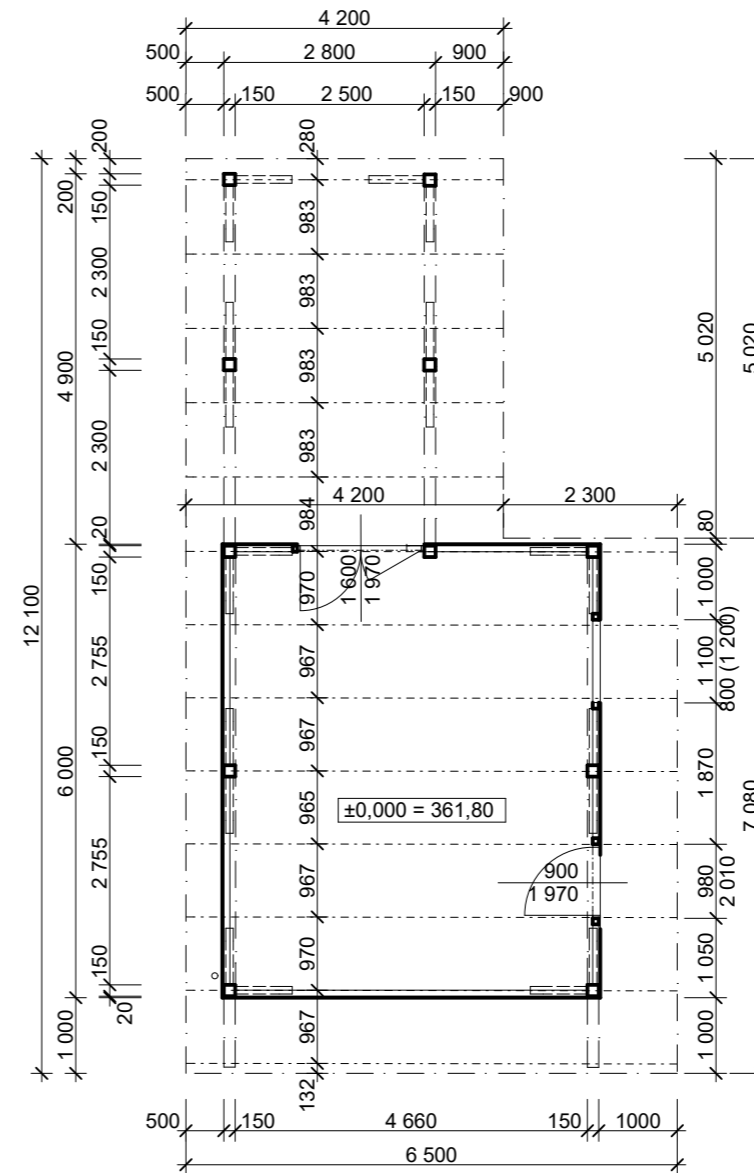

±0,000 = 361,80 Bpv

VYPRACOVAL Ing. arch. Jan Bejvl	HLAVNÍ INŽENÝR PROJEKTU Ing. arch. Jan Bejvl	Ing. arch. Jan Bejvl Zámecké náměstí 70/5 322 00 Plzeň	
INVESTOR Jana Mottlová, Lidická 358, 33026 Tlučná, Tomáš Novák, tř. Čs. odboje 133, 33003 Chrást			
MÍSTO STAVBY Kamenný újezd u Nýřan, pozemek č. 516/2 v k.ú. Kamenný újezd u Nýřan 708470			
NÁZEV Rodinný dům na pozemku č. 516/2 v Kamenném újezdě	DATUM 6/2016	Č. PARÉ	
PROFESE ARCHITEKTONICKO - STAVEBNÍ	STUPEŇ DUR + DSP	Č. VÝKRESU	
OBSAH KOLNA - PŮDORYSY	MĚŘÍTKO 1:100	D.1.10	