


1408

1402

1389

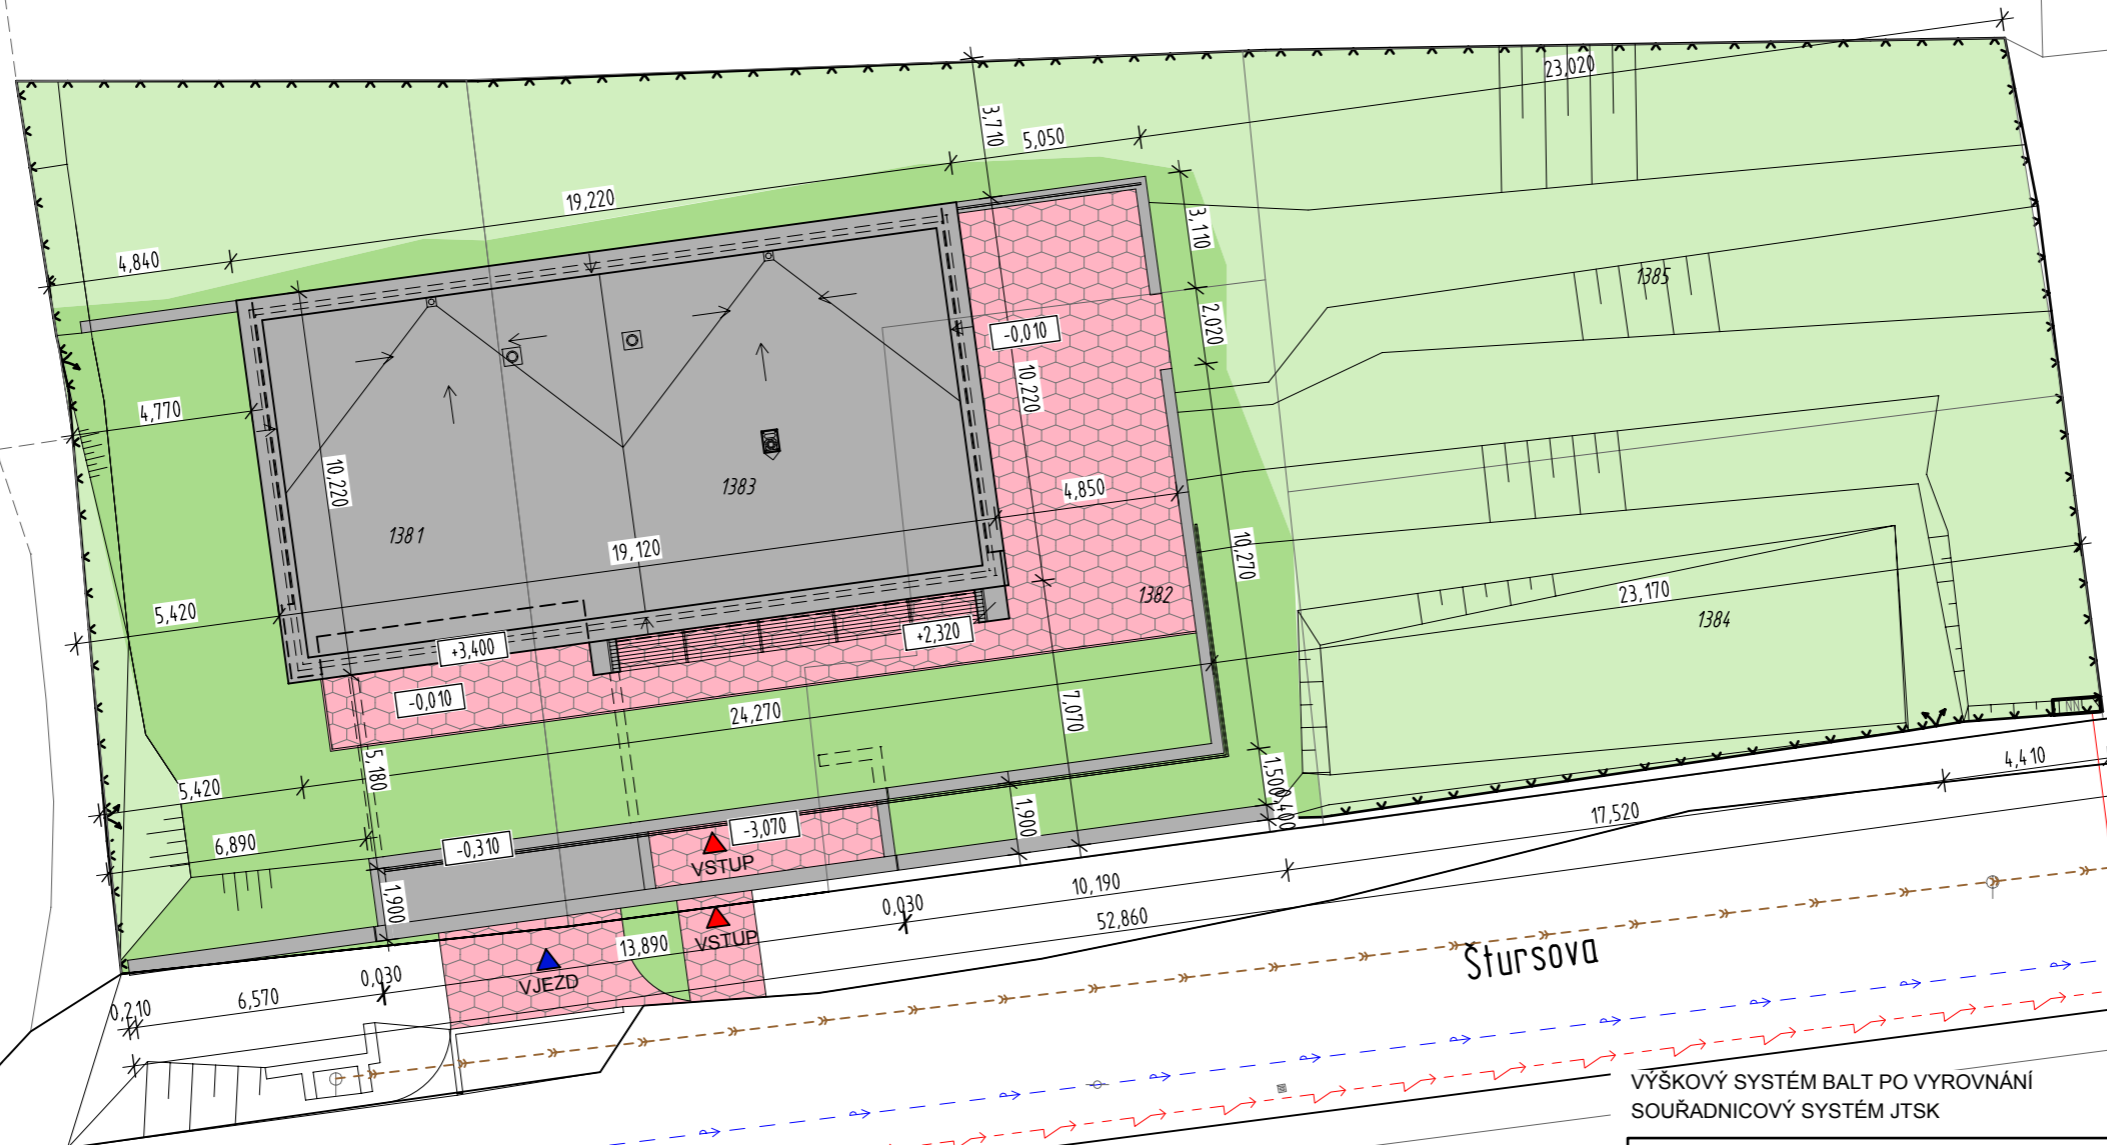

LEGENDA SÍTÍ A OBJEKTŮ:

DŘEVĚNÉ OPLOCENÍ NA PODEZDÍVCE VÝŠKY 400mm


- OPLOCENÍ
- HRANICE PARCEL
- STÁVAJÍCÍ KABELOVÝ ROZVOD NN resp. VO
- AREÁLOVÉ ELEKTROINSTALACE
- STÁVAJÍCÍ SPLAŠKOVÁ KANALIZACE
- AREÁLOVÁ KANALIZACE KG125
- AREÁLOVÁ DEŠŤOVÁKANALIZACE
- STÁVAJÍCÍ VODOVOD
- AREÁLOVÝ VODOVOD rPE32
- PŘÍPOJKOVÝ PILÍŘ (NN)

LEGENDA POVRCHŮ:

- KOMUNIKACE NOVÉ PŘÍJEZD K DOMU
- ZELEŇ - STÁVAJÍCÍ TRAVNATÉ PLOCHY
- NOVOSTAVBA RODINNÉHO DOMU
- ZELEŇ - OBNOVENÁ

VÝŠKOVÝ SYSTÉM BALT PO VYROVNÁNÍ
SOUŘADNICOVÝ SYSTÉM JTSK

±0,000 = 337,495 m n.m. = úroveň podlahy 1.N.P.

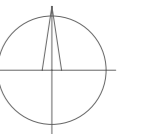

AKCE : IRD SVATÝ		ČÍSLO ZAKÁZKY : 012 02 11
MÍSTO : katastrální území: Motyčín obec Kladno, p.č.1381,1382,1383,1384,1385		 ARCHITEKTONICKÁ KANCELÁŘ KLÍČKA s.r.o. IČ: 244 079 152-4 PRAHA 3, SABINOVÁ 3
INVESTOR : AVERT SERVICE s.r.o., Kollárova 1790, 547 01 Náchod		
DATUM : 01/2012	VEDOUČÍ PROJEKTU : Ing.arch. Lubomír Klíčka	 DRŽITEL CERTIFIKÁTU dle ČSN EN ISO 9001:2009
STUPEŇ : DSP	ZODPOVĚDNÝ PROJEKTANT : VYPRACOVAL :	
ČÁST PROJEKTU :	MĚŘÍTKO : 1:200	OZNAČENÍ :
OBSAH :		

1413

