


RODINNÝ DŮM RD-18 PŮDORYS 2.NP 1:50

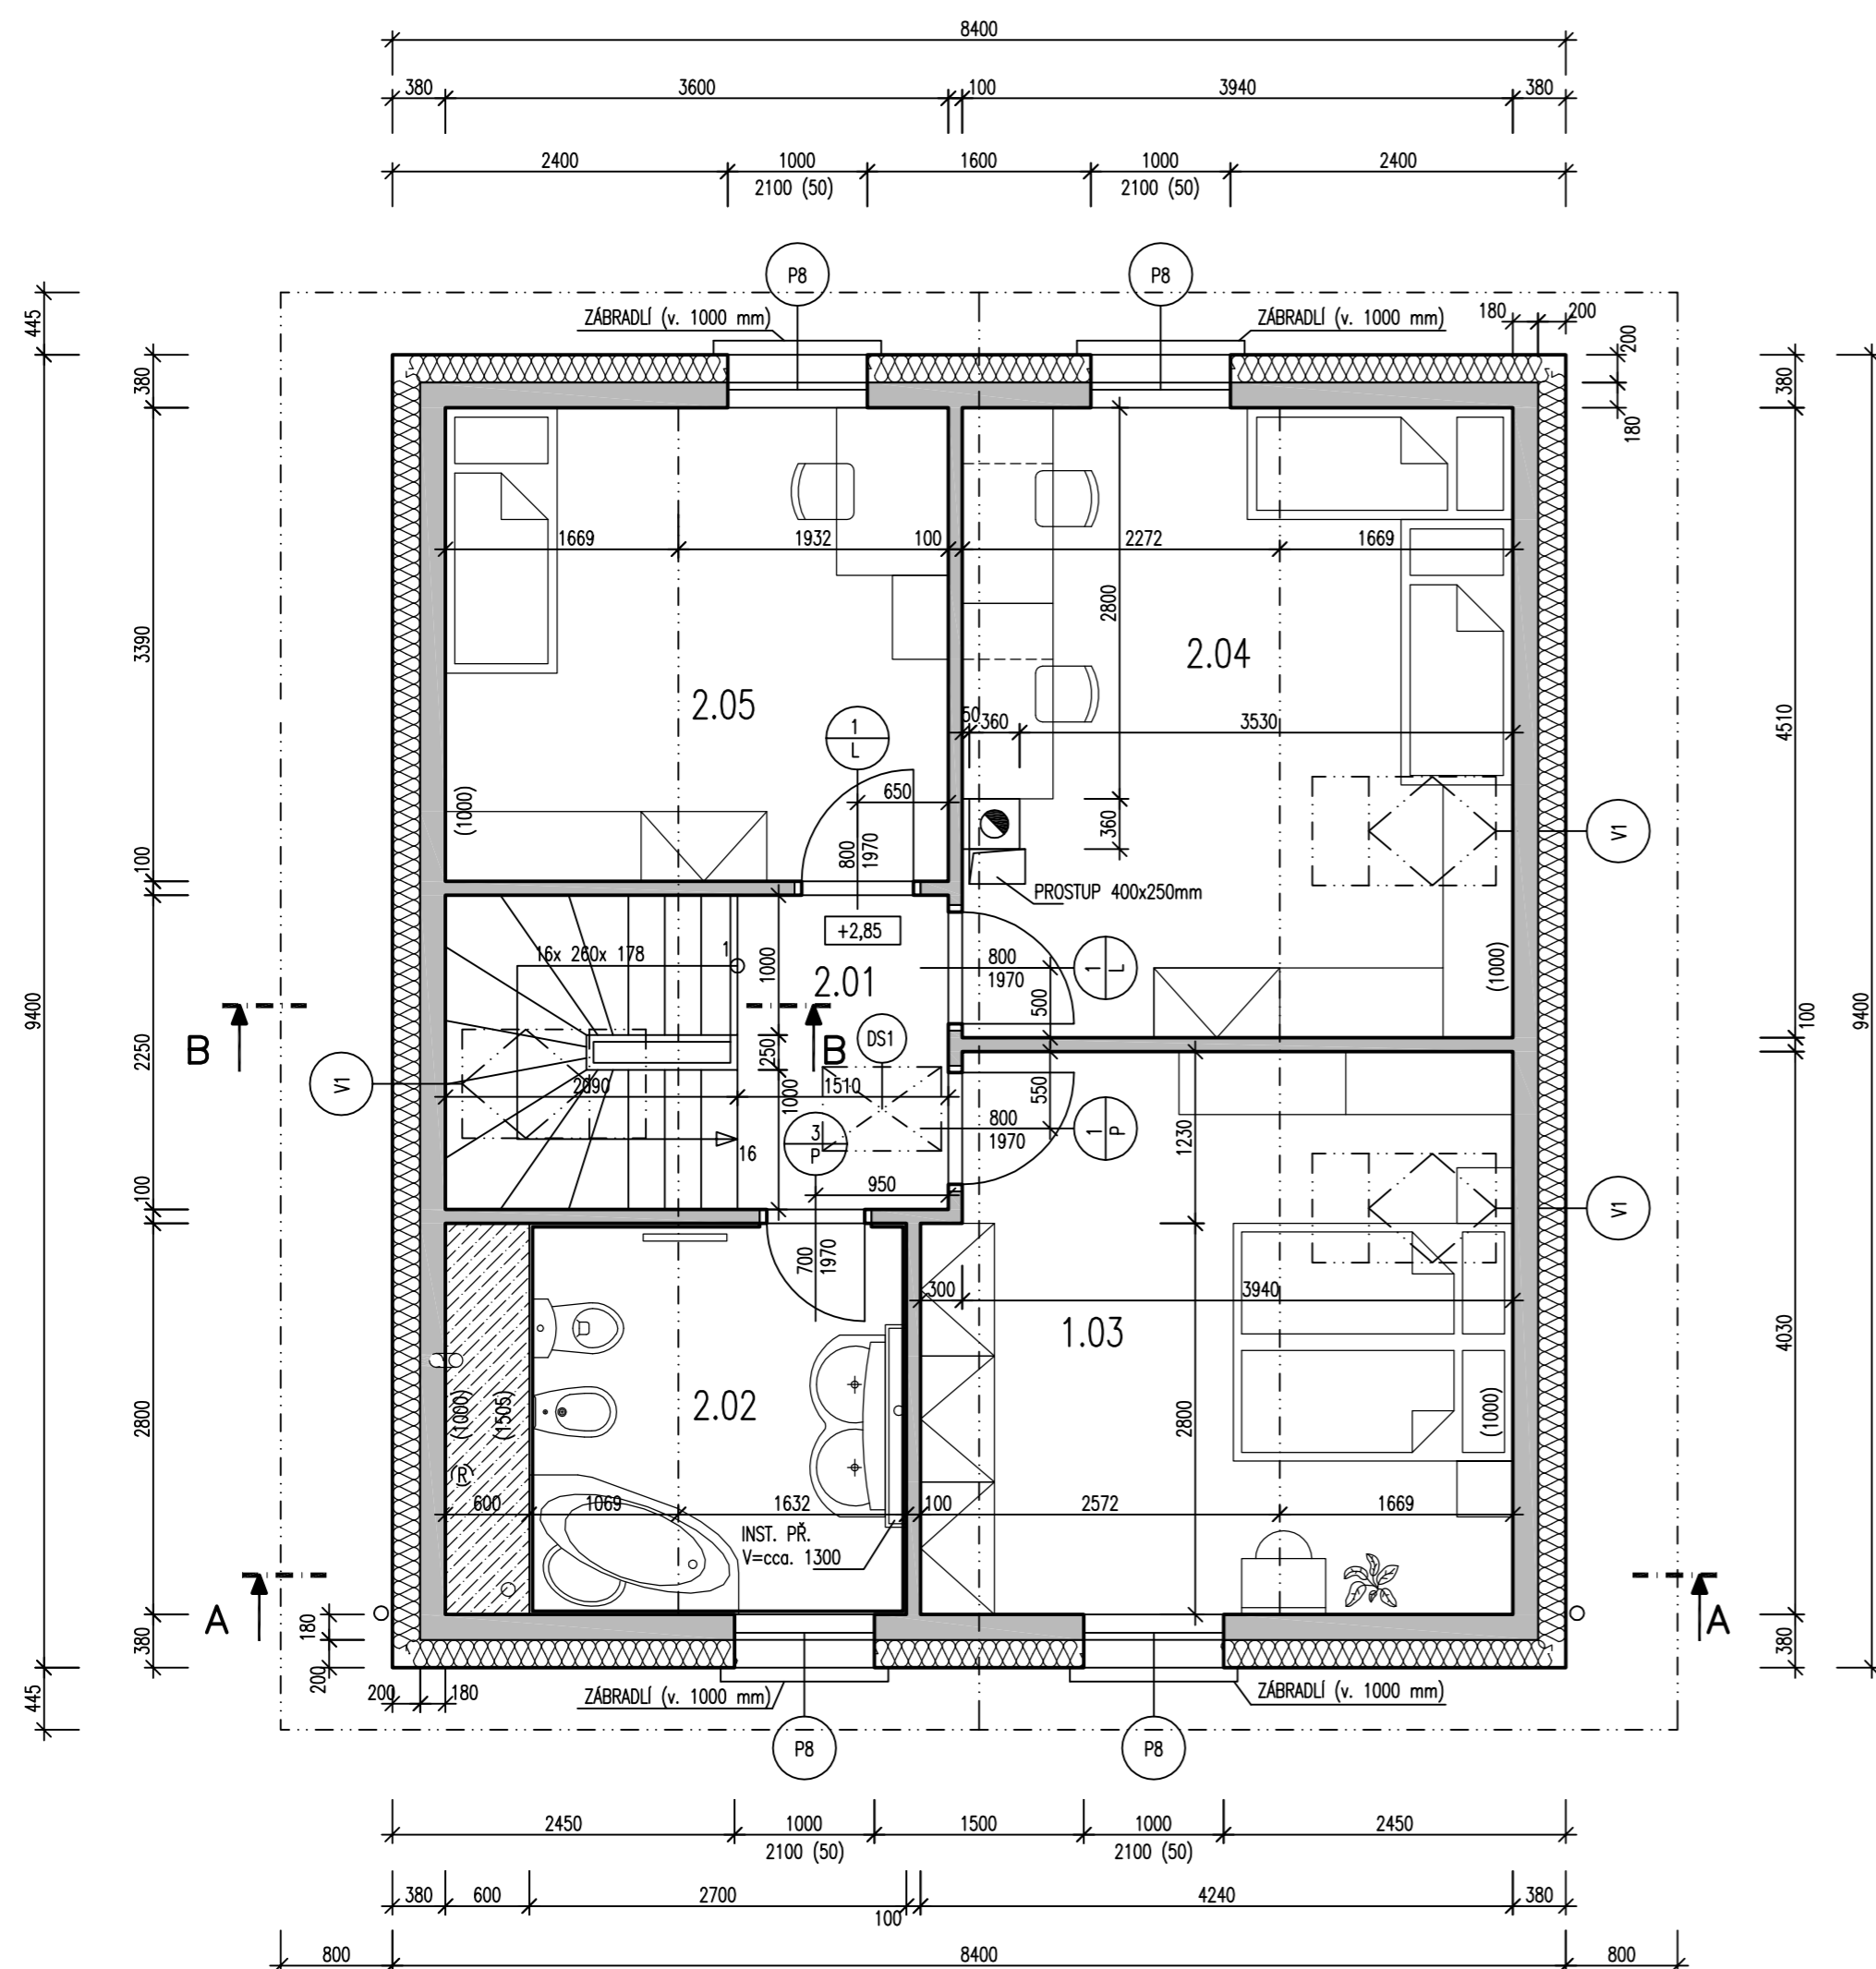

TABULKA MÍSTNOSTÍ

Č. M.	NÁZEV MÍSTNOSTI	[m ²]	PODLAHA	STĚNY	STROP	POZNÁMKA
2.01	CHODBA	3,42	KD+S (DPL)	ŠO+M	SD+M	
2.02	KOUPELNA + WC	7,50	KD	KO	SD+M	
2.03	LOŽNICE 1	16,72	DPL	ŠO+M	SD+M	
2.04	LOŽNICE 2	17,62	DPL	ŠO+M	SD+M	
2.05	PRACOVNA (POKOJ)	12,20	DPL	ŠO+M	SD+M	

LEGENDA POVRCHŮ

KD	- keramická dlažba do lep. tmelu	ŠO	- štuková omítka
S	- sokl z KD v. 0,1m	KO	- keramický obklad (výška v m)
DPL	- plovoucí dřevěná podlaha + podložka	KL	- keramický obklad za kuch. linkou (ve v. 750 - 1500 mm)
PVC	- PVC krytina	SD	- sádrokarton. desky
KB	- koberecová krytina	M	- malba

LEGENDA MATERIÁLŮ

- LIAPORBETON DÍLCE
- ZATEPLENÍ - POLYSTYREN
- ZATEPLENÍ - EXTRUDOVANÝ POLYSTYREN
- BETON C20/25 (B25) SE SÍTÍ
- ZHUTNĚNÝ ŠTĚRKOPISKOVÝ PODSPY
- SÁDROKARTONOVÉ KONSTRUKCE (alt. PÓRBETON)

POZNÁMKA

- (R) - ODVĚTRÁVÁNÍ PODLOŽÍ (RADON) SVISLÉ POTRUBÍ (DN 150)
(NUTNO UPŘESNIT PŘI NÁVRHU PROTIRADONOVÝCH OPATŘENÍ V RÁMCI
PROJEKTU OSAZENÍ DOMU NA POZEMEK)

HASIČÍ PŘÍSTROJ A POŽÁRNÍ HLASIČ UMÍSTIT DLE PROJEKTU POŽÁRNĚ BEZPEČNOSTNÍHO ŘEŠENÍ.

		STATICA Pízeň s.r.o. statika konstrukcí V Obíř 1180/12 326 00 Pízeň mob.: 777 220 129 kancelář: 601 579 350 e-mail: statica@statica.cz	
Vypracoval: Ing. Radek Želízko	Kontroloval: Ing. David Chmelík	Kraj: Karlovarský	Obec: Svatava (okres SO)
Stavebník: Pavel Pospíšil, Polní 839, 675 51 Jaroměřice nad Rokytnou Marcela Čihová, Václavkova 17, 586 01 Jihlava		Formát: 4 A4	Datum: 04/2017
Akce: RODINNÝ DŮM RD-18 POSEIDÓN stavba na parc. 509/19, k.ú. Svatava D.1.1 Architektonicko-stavební řešení		Účel: TYPOVÝ PROJEKT	Číslo zak.: 7170/295
D.1.1.4 PŮDORYS 2.NP		Měřítko: 1:50	Arch. číslo: 7170/295/RD-18/S-04