




ZVISLÝ REZ H-H
M 1:50

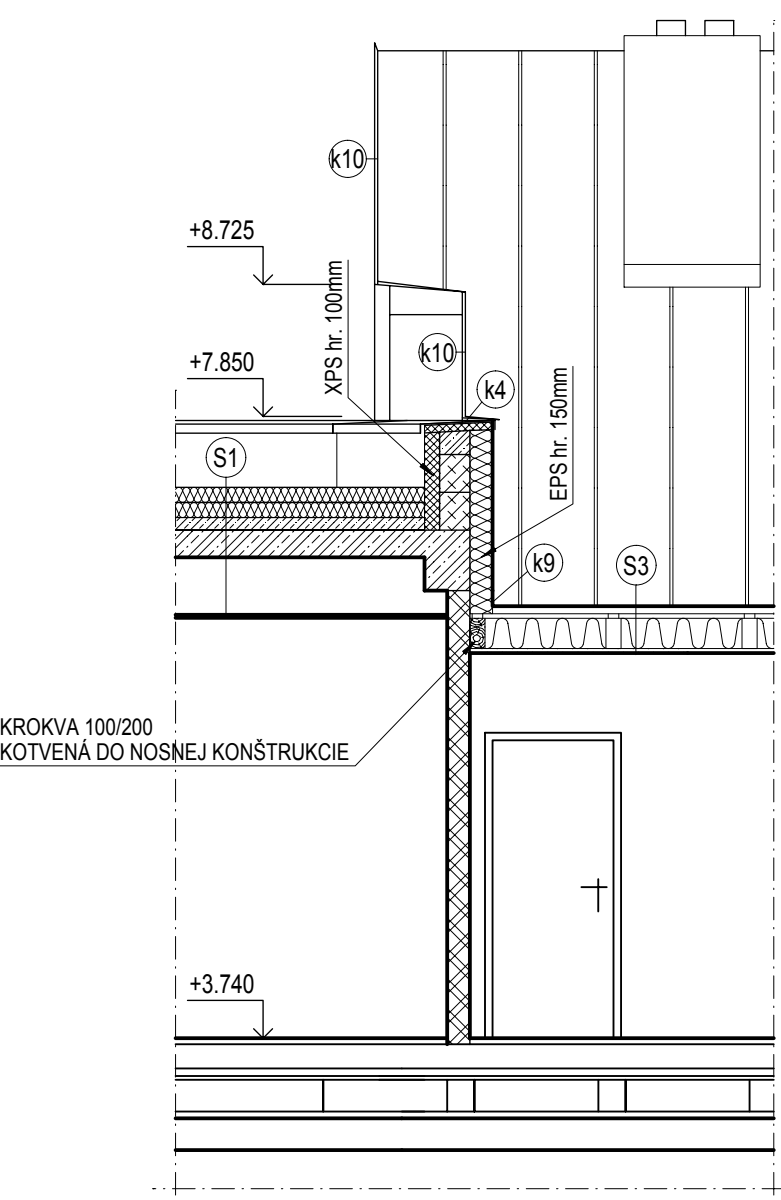


ZVISLÝ REZ F-F
M 1:50

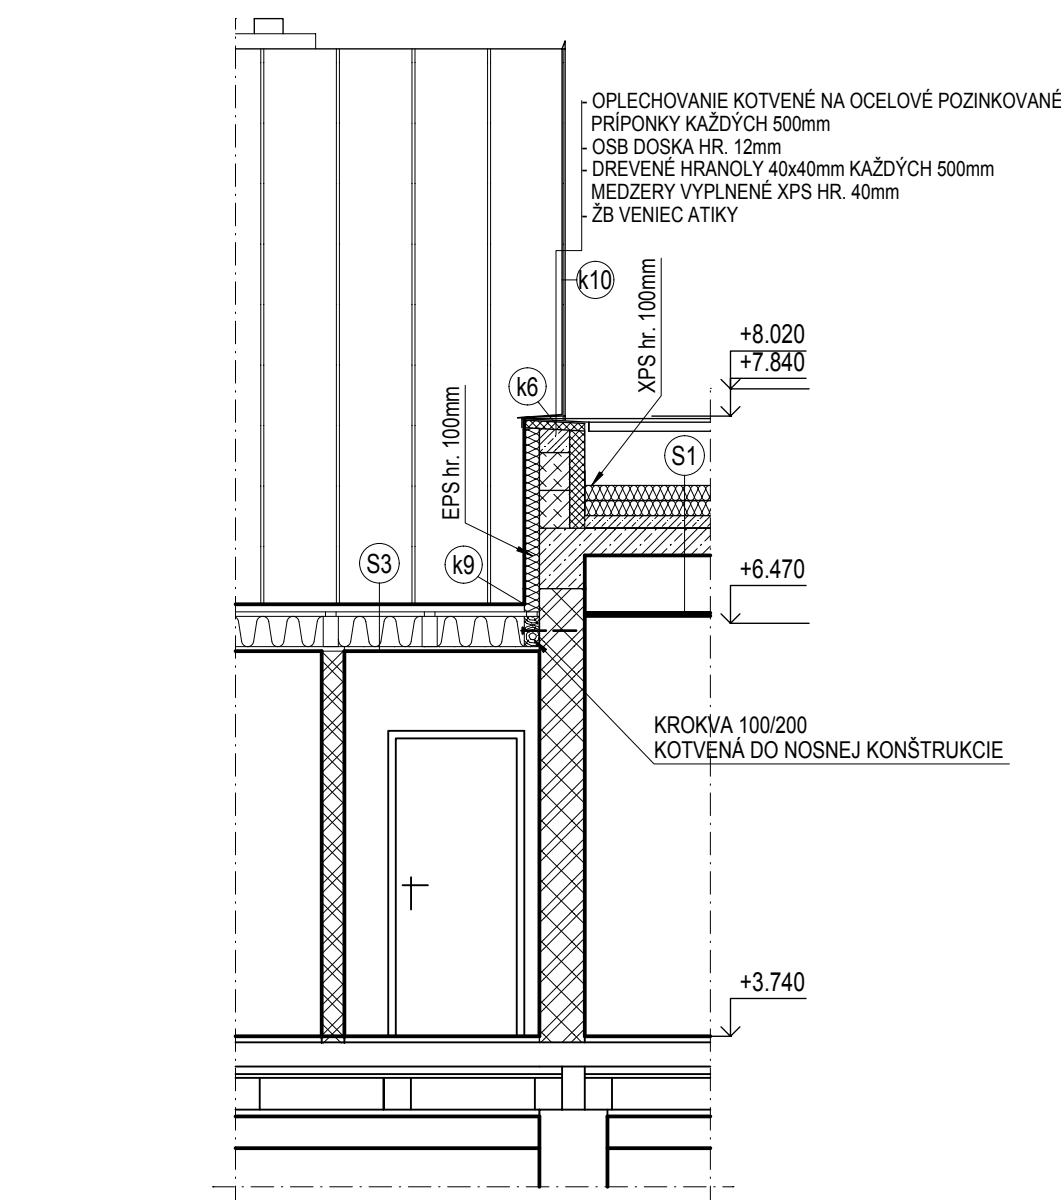

ZVISLÝ REZ G-G
M 1:50

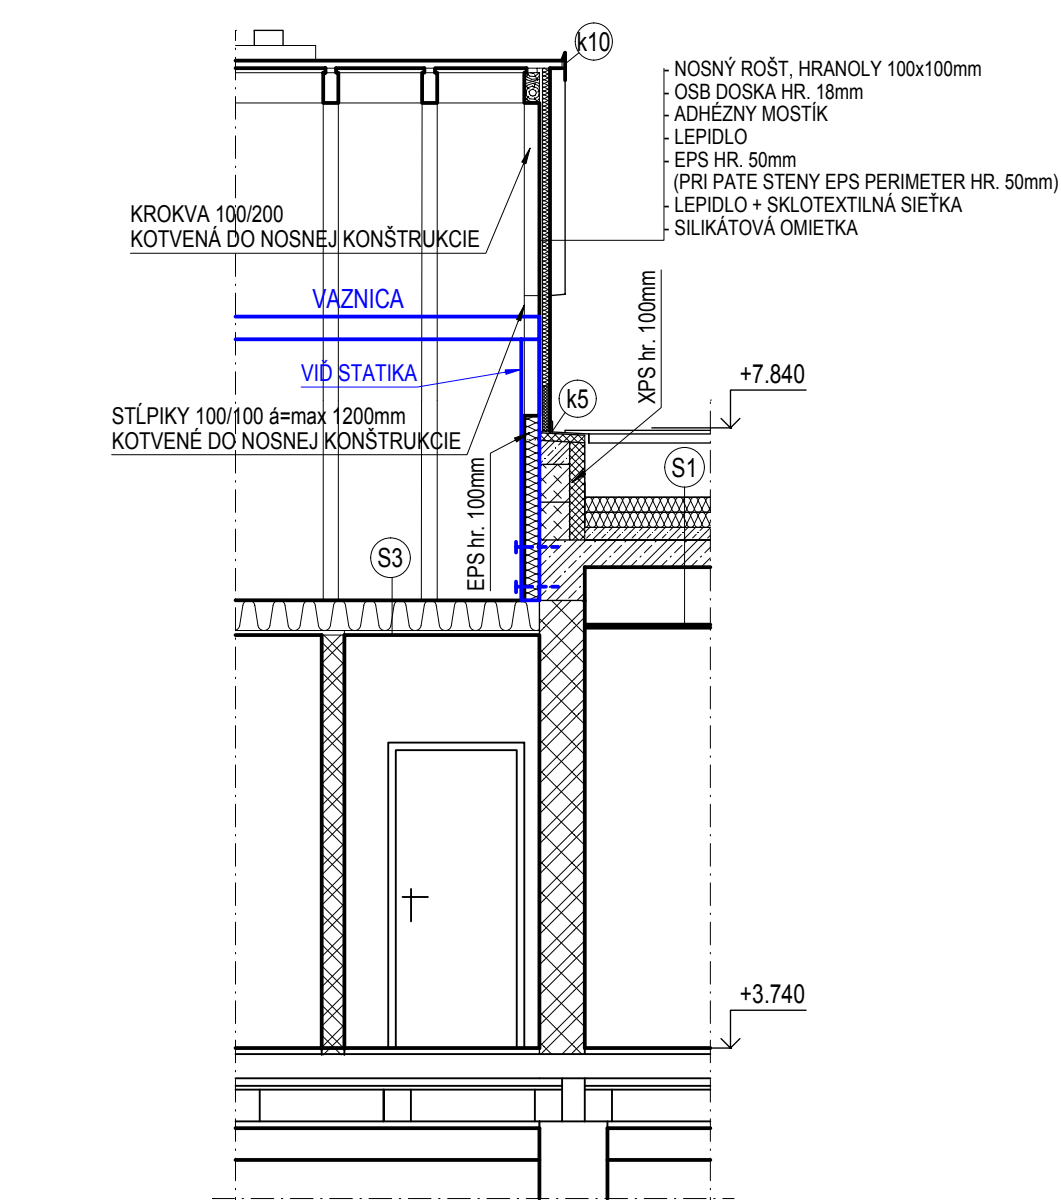

PŮDORYS 2.NP - NOVÝ STAV
M 1:50

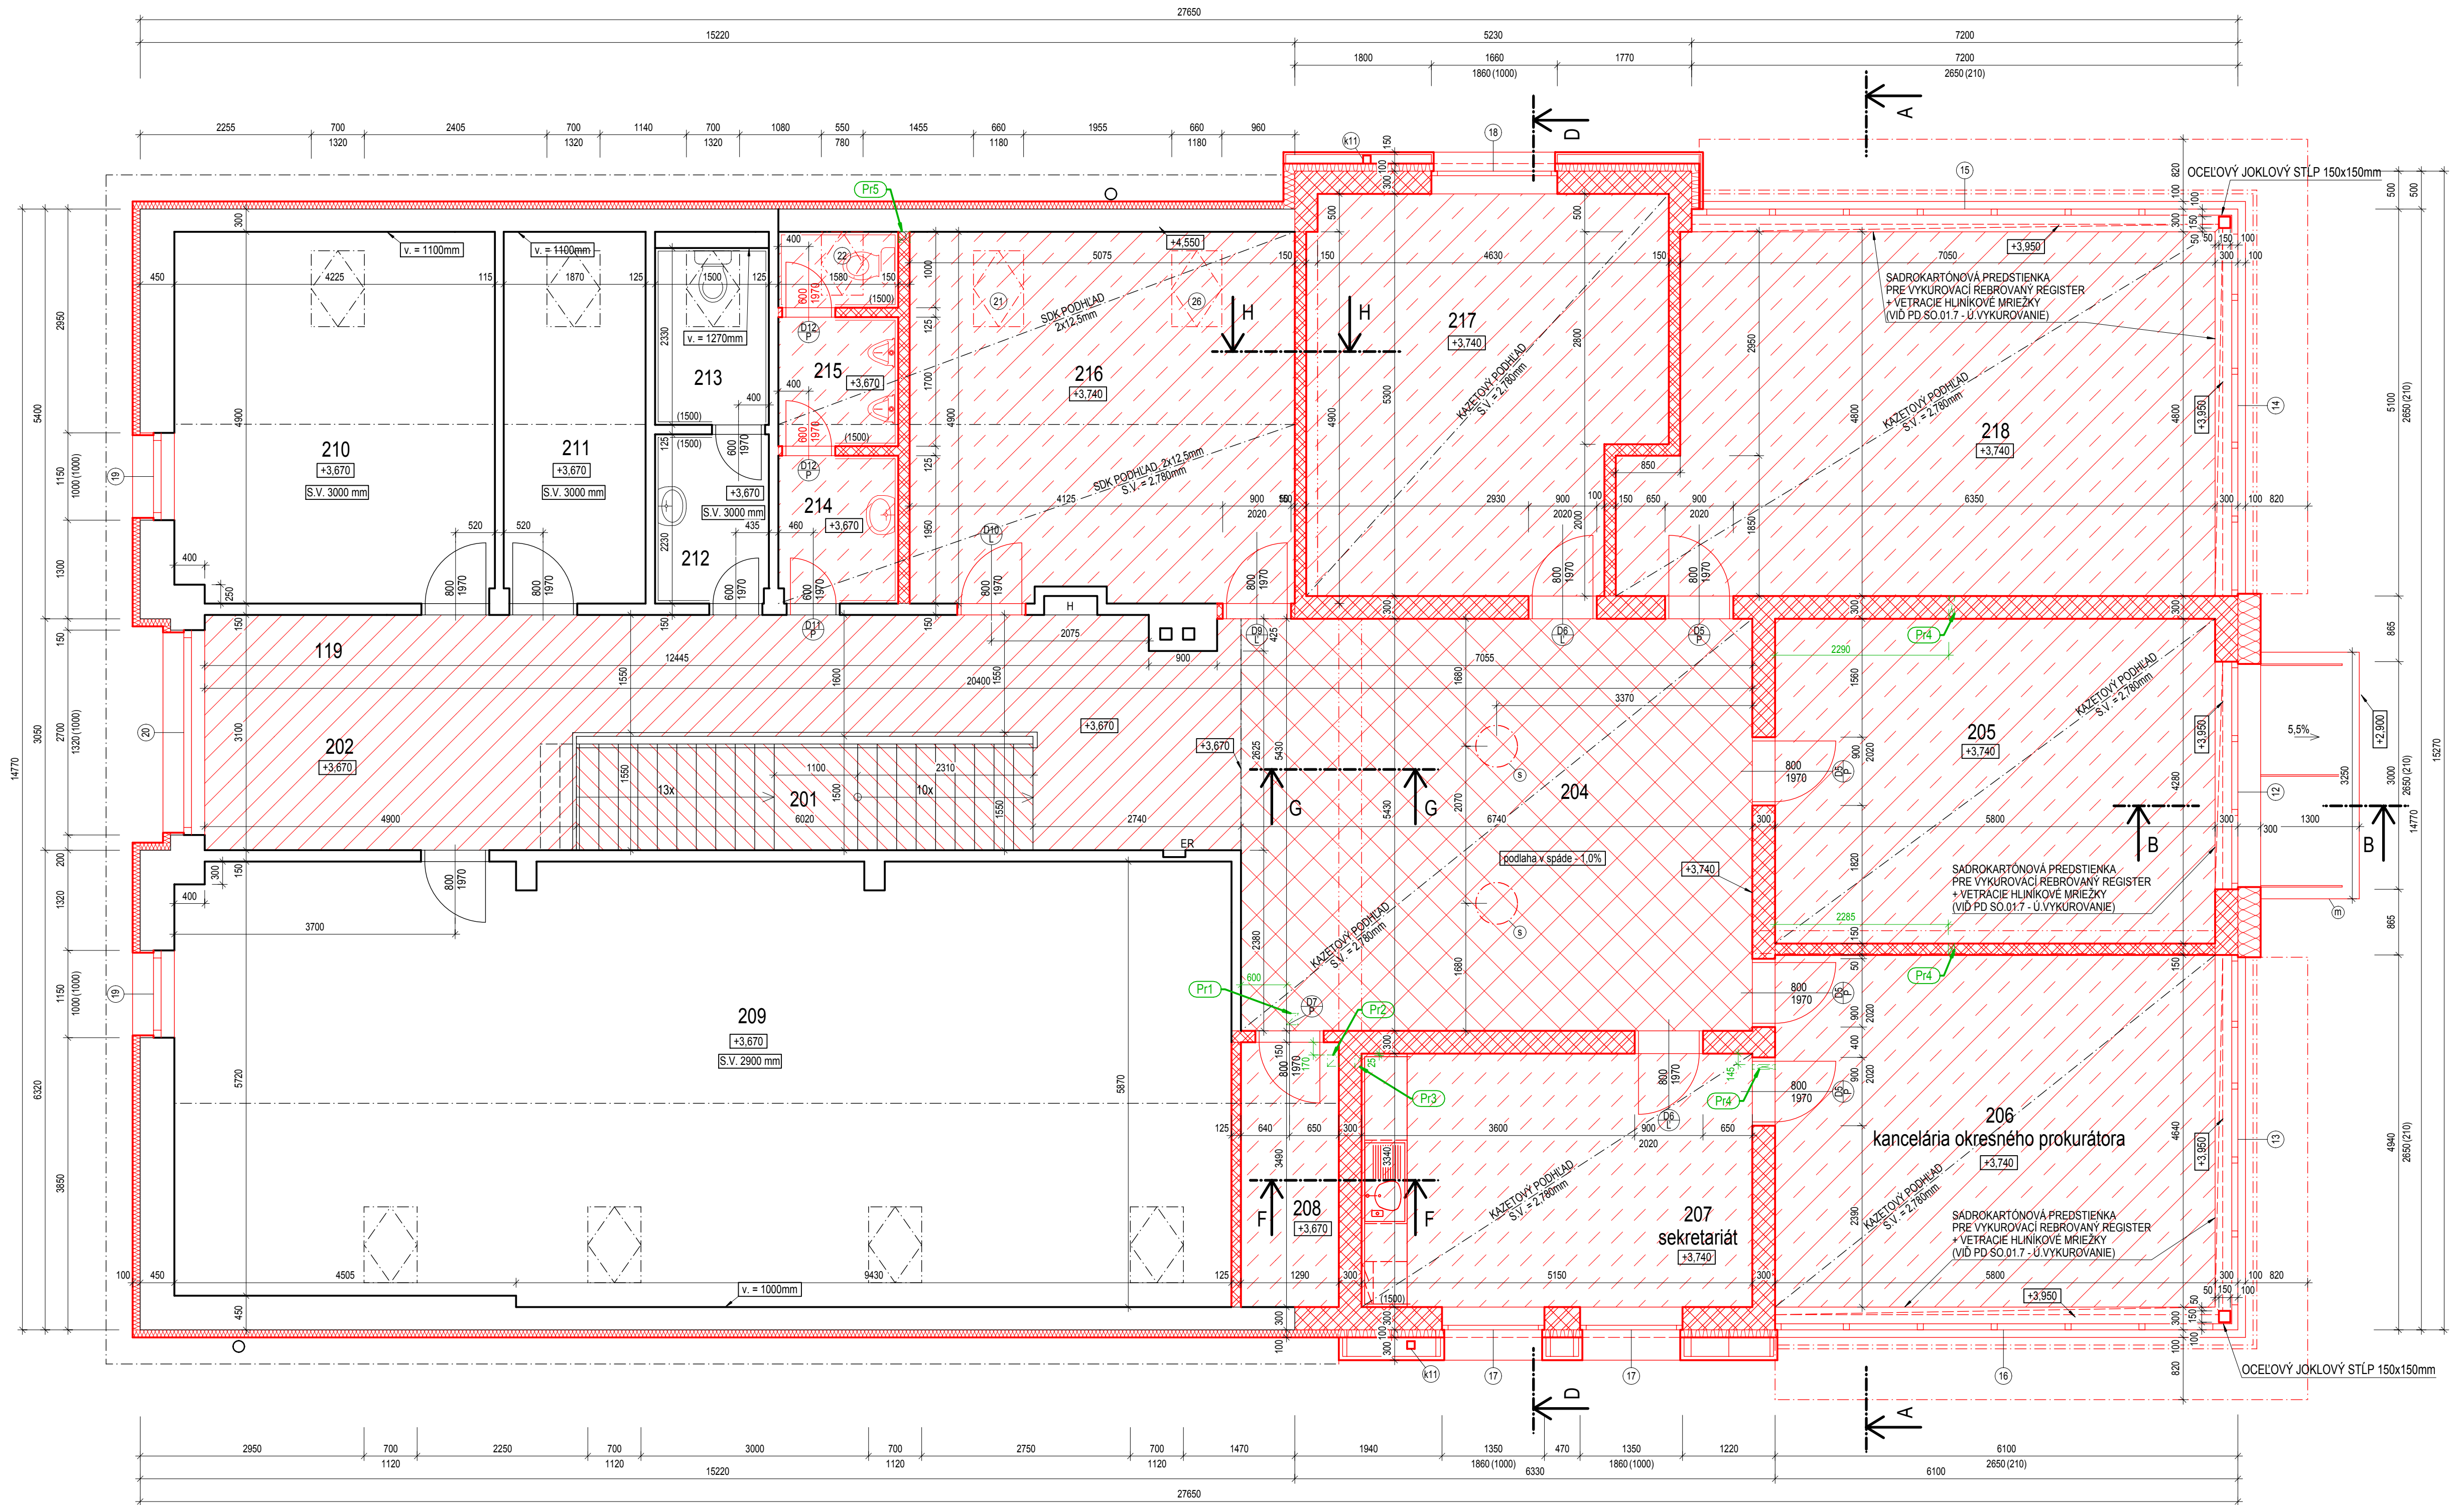

LEGENDA MIESTNOSTÍ:

Č.M.	NÁZOV MIESTNOSTI	PLOCHA (M2)	PODLAHA OZ	POPS	STENY POPOPIS	STROŠ POPOPIS	POZNÁMKA
201	schodisko	9,1 m2	P5	DS	VOŠ	SDK	-
202	chodba	32,8 m2	P4	KD	VOŠ	SDK	KERAMICKÝ SOKLIK
204	kancelária	36,6 m2	P2	KD	VOŠ	SDK	KERAMICKÝ SOKLIK
205	kancelária	24,8 m2	P1	K	VOŠ	SDK	KOBERCOVÝ SOKLIK
206	kancelária	26,9 m2	P1	K	VOŠ	SDK	KOBERCOVÝ SOKLIK
207	sekretariát	17,2 m2	P3	K	VOŠ	SDK	KOBERCOVÝ SOKLIK
208	sklad	4,5 m2	P3	KD	VOŠ	SDK	KERAMICKÝ SOKLIK
209	zasadačka	80,8 m2	-	K	VOŠ	SDK	KOBERCOVÝ SOKLIK
210	kancelária	19,6 m2	-	K	VOŠ	SDK	KOBERCOVÝ SOKLIK
211	kuchynka	8,6 m2	-	KD	VOŠ+KO(1500)	SDK	KERAMICKÝ SOKLIK
212	predsieň wc ženy	3,3 m2	-	KD	VOŠ+KO(1500)	SDK	KERAMICKÝ SOKLIK
213	wc ženy	3,5 m2	-	KD	VOŠ+KO(1500)	SDK	KERAMICKÝ SOKLIK
214	predsieň wc muži	2,7 m2	P3	KD	VOŠ+KO(1500)	SDK	KERAMICKÝ SOKLIK
215	wc muži	4,0 m2	P3	K	VOŠ+KO(1500)	SDK	KERAMICKÝ SOKLIK
216	kancelária	24,9 m2	P1, P3	K	VOŠ	SDK	KOBERCOVÝ SOKLIK
217	kancelária okr. prok.	15,9 m2	P1	K	VOŠ	SDK	KOBERCOVÝ SOKLIK
218	kancelária	35,4 m2	P1	K	VOŠ	SDK	KOBERCOVÝ SOKLIK
Úžitková plocha celkom:		357,0 m2					

POZNÁMKA: K - KOBEREC, KD - KERAMICKÁ DLAŽBA, VOŠ - VÁPENNÁ OMIETKA ŠTUKOVÁ, KO - KERAMICKÝ OKLAD, VOŠ - VÁPENNÁ OMIETKA ŠTUKOVÁ, SDK - SADROKARTONOVÝ PODHLAD

LEGENDA MATERIÁLOV:

- MURIVO NOSNÝCH STIEN HR. 300 mm z TVÁRNIC YTONG-PRESNÁ TVÁRNICA P4-500 NA LEPIACU TENKOVRSŤVÚ MALTU YTONG
- MURIVO PRIEČOK HR. 125,150 mm, Z TVÁRNIC YTONG-PRESNÁ TVÁRNICA P2-500 NA LEPIACU TENKOVRSŤVÚ MALTU YTONG
- KONTAKTNÝ ZATEPLOVACÍ SYSTÉM Z GRAFITOVÉHO POLYSTYRENU EPS NEO HR. 100mm A 300mm
- PREVETRAVANÝ ZATEPLOVACÍ SYSTÉM S TEPELNÝM IZOLANTOM Z MINERÁLNEJ VLNY HR. 100mm, DIFÚZNOU FÓLIU A VZDUCHOVOU MEDZEROU HR. 150,300mm, S OBLKADOM V IMITÁCIÍ DREVA NA HLINIKOVOM ROŠTE
- VYHOTOVENIE NOvej GRESOVEJ DLAŽBY:
 - GRESOVÁ DLAŽBA 8mm
 - LEPIACA HMOTA 2mm
 - NIVELAČNÁ ŠTIERKA 3mm
 - DOKLADNE OČISTENÝ PODKLAD
- ÚPRAVA DREVENÝCH STUPŇOV SCHODISKA CELOPOŠŤNÝM NALEPENÍM TECHNICKÉHO LINOLEA, HRANY OPATRENE HLINIKOVÝMI LIŠŤAMI S PROTÍŠŤKOVOU ÚPRAVOU A FAREBNÝM ROZLIŠENÍM PRVEHO NÁSTUPNEHO A VÝSTUPNEHO SCHODA
- VYHOTOVENIE NOVÝCH PODLAHOVÝCH VRSTVIEV:
 - GRESOVÁ DLAŽBA 8mm
 - LEPIACA HMOTA 2mm
 - CEMENTOVÝ POTER V SPADE 1% hr. 0-60mm
 - DOKLADNE OČISTENÝ PODKLAD

VÝPIS STAVEBNÝCH ÚPRAV

OZNAČENIE	ŠV (mm)	VÝŠKA SPONCNEJ HRANY	POZNÁMKA
Pr1	150x150	-	- PŘÍRAZ V POULNE PRE VOODOVNE POTRUBIE
Pr2	150x150	-	- PŘÍRAZ V STROPE PRE ODVETRAŇ KANALIZAČNÉHO POTRUBIA
Pr3	150x150x100	1450mm NAD PODLAHU	- NĀ V STENE PRE PODCMEŇOVÝ SFON
Pr4	100x100	+6,800	- PŘÍRAZ V STENE PRE POTRUBIE NA ODVOZ KANALIZAČNÉHO POTRUBIA
Pr5	150x150	-	- PŘÍRAZ V STENE PRE ODVETRAŇ KANALIZAČNÉHO POTRUBIA

- POZNÁMKY:**
- Ⓢ - SVETLOVD LIGHTWAY SILVER LW 600; STAVEBNÝ OTVOR d=545-560mm
 - Ⓣ - SKLENENÁ BEZRÁMOVÁ MARKÍZA Z BEZPEČNOSTNÉHO KALENO-LEPENÉHO SKLA HR. 25,52mm; SKLENENÁ DOSKA ROZMEROV 3,25x1,300 m JE KOTVENÁ POMOCOU TROCH KOTVIACICH PRVKOV DO STENY A POMOCOU TROCH KRUHOVÝCH TERČOV JE ZAVESENÁ NA TIAHLACH.
 - Ⓜ - SAMONOSNÝ KERAMICKÝ PREKLAD, 70x238x1250mm, 1 KUS

VÝPIS PREKLADOV:

SV Š OTVORU (mm)	NÁZOV	ROZMERY PREKLADU (mm)	POČET KUSOV
600	Nosný preklad	300x248x1300	6
900	Nenosný preklad	150x248x1250	2
600	Nenosný preklad	125x248x1250	2

OBJEDNÁVATEL: Krajská prokuratura Trenčín, Legiónska 7158/5, 912 50 Trenčín

Generálny projektant: Arch Konstrukt s.r.o., Cintorínska 649, 913 21 Trenčianska Turná
 Vypracoval: ING. MICHAL CHRASTINA, Mesto: Trenčín
 Krah: Trenčiansky, Okres: Trenčiansky, Mesto: Trenčín
 INVEŠTOR: Krajská prokuratura Trenčín, Legiónska 7158/5, 912 50 Trenčín
 MIESTO STAVBY: Bernolákova 2, 912 50 Trenčín

REALIZAČNÝ PROJEKT
 Stavba: Zmena dokončenej stavby - nadväzovanou časťou objektu a Modernizácia budovy Okresnej prokuratury v Trenčíne
 Stavebný objekt: SO.01 ADMINISTRATÍVNA BUDOVA OKRESNEJ PROKURATURY SO.01.1 Architektonicko-stavebné riešenie

Dátum: 03/2015, Stupeň: RPD, Formát: A4 x n
 Mierka: 1:50, Výkres: 8.

SADA ČÍSLA