

LEGENDA ZNAČENÍ


- ŽB ZÁKLADOVÁ DESKA Z BETONU C30/37, VYTUŽ. SÍTĚ 8/100/100MM
- ZÁKLADY Z PROSTÉHO BETONU C16/20
- ZHROUBOVANÉ ZATEPLENÍ
- STĚNOVÝ PODPÍR. HLINĚNÝ
- GRANIT
- OBVOODOVÉ ŽIVO Z PŘESKOVÝCH TVARNIC YTING Thes+ P1,8-200, TL. 300mm (300P24P499mm)
- NODNÉ ŽIVO Z PŘESKOVÝCH TVARNIC YTING P4-500, TL. 250mm
- PRŮVY Z PŘESKOVÝCH TVARNIC YTING P2-500, TL. 150mm
- PRŮVY Z PŘESKOVÝCH TVARNIC YTING P2-500, TL. 100mm
- OŘEVNÉ NODNÉ KONSTRUKCE
- PŮVODNÍ SMĚSNÉ ZÁKLADOVÉ ŽIVO (COLENO-KAMINOL)
- KONTAKTNÍ ZATEPLOVACÍ SYSTÉM SLOŽENÝ Z EPS (EPS LAMBDA = 0,033) TL. 200MM LEPENÝ K PODKLADU KOTVENÝ, FINÁLNÍ VRSTVA Z PROBABÍLENÉ JEMNORÁZNĚ SLABKOTVÉ OCHRNY (TL. 20NA 10A) - SYSTÉM ETICS
- OPRAVA POVRCHU PŘESTĚKOVANÝM FASÁDAM LEPENÝ MELEK VŮČNĚ POKRYTKY, FINÁLNÍ VRSTVA Z OCHRNY (DLE ST03)
- KONTAKTNÍ ZATEPLOVACÍ SYSTÉM SLOŽENÝ Z EPS (EPS LAMBDA = 0,033) TL. 250MM LEPENÝ K PODKLADU KOTVENÝ, FINÁLNÍ VRSTVA Z PROBABÍLENÉ JEMNORÁZNĚ SLABKOTVÉ OCHRNY (TL. 20NA 10A) - SYSTÉM ETICS
- ŽBI VŮČE A PROFILY, SYSTÉM YTING (U-PROFILY)
- NODNÉ PŘEKLADY, SYSTÉM YTING (N-PROFILY)

±0,000 = 286,30 m n.m.

PROJEKTANT:	OBJEDVATEL:	PRÁCE:
manželé Pavel a Monika Fürstovi Halenkovičky 504 763 63 Halenkovičky	objednatel: p. Pavel Fürst, autorizovaný stavitel hlavní inženýr projektu: Ing. Zdeněk Havel výkonný inženýr: p. Pavel Fürst, autorizovaný stavitel	datum: 07/2015 úroveň: 02SPD stav: STAVEBNÍ měřítko: 1:50 číslo výkresu: 106

STAVBA/NÁZEV: PASIVNÍ RODINNÝ DŮM
parc.č. 3856, k.ú. Halenkovičky

STAVBA/NÁZEV: ŘEZ B - B'
parc.č. 3856, k.ú. Halenkovičky

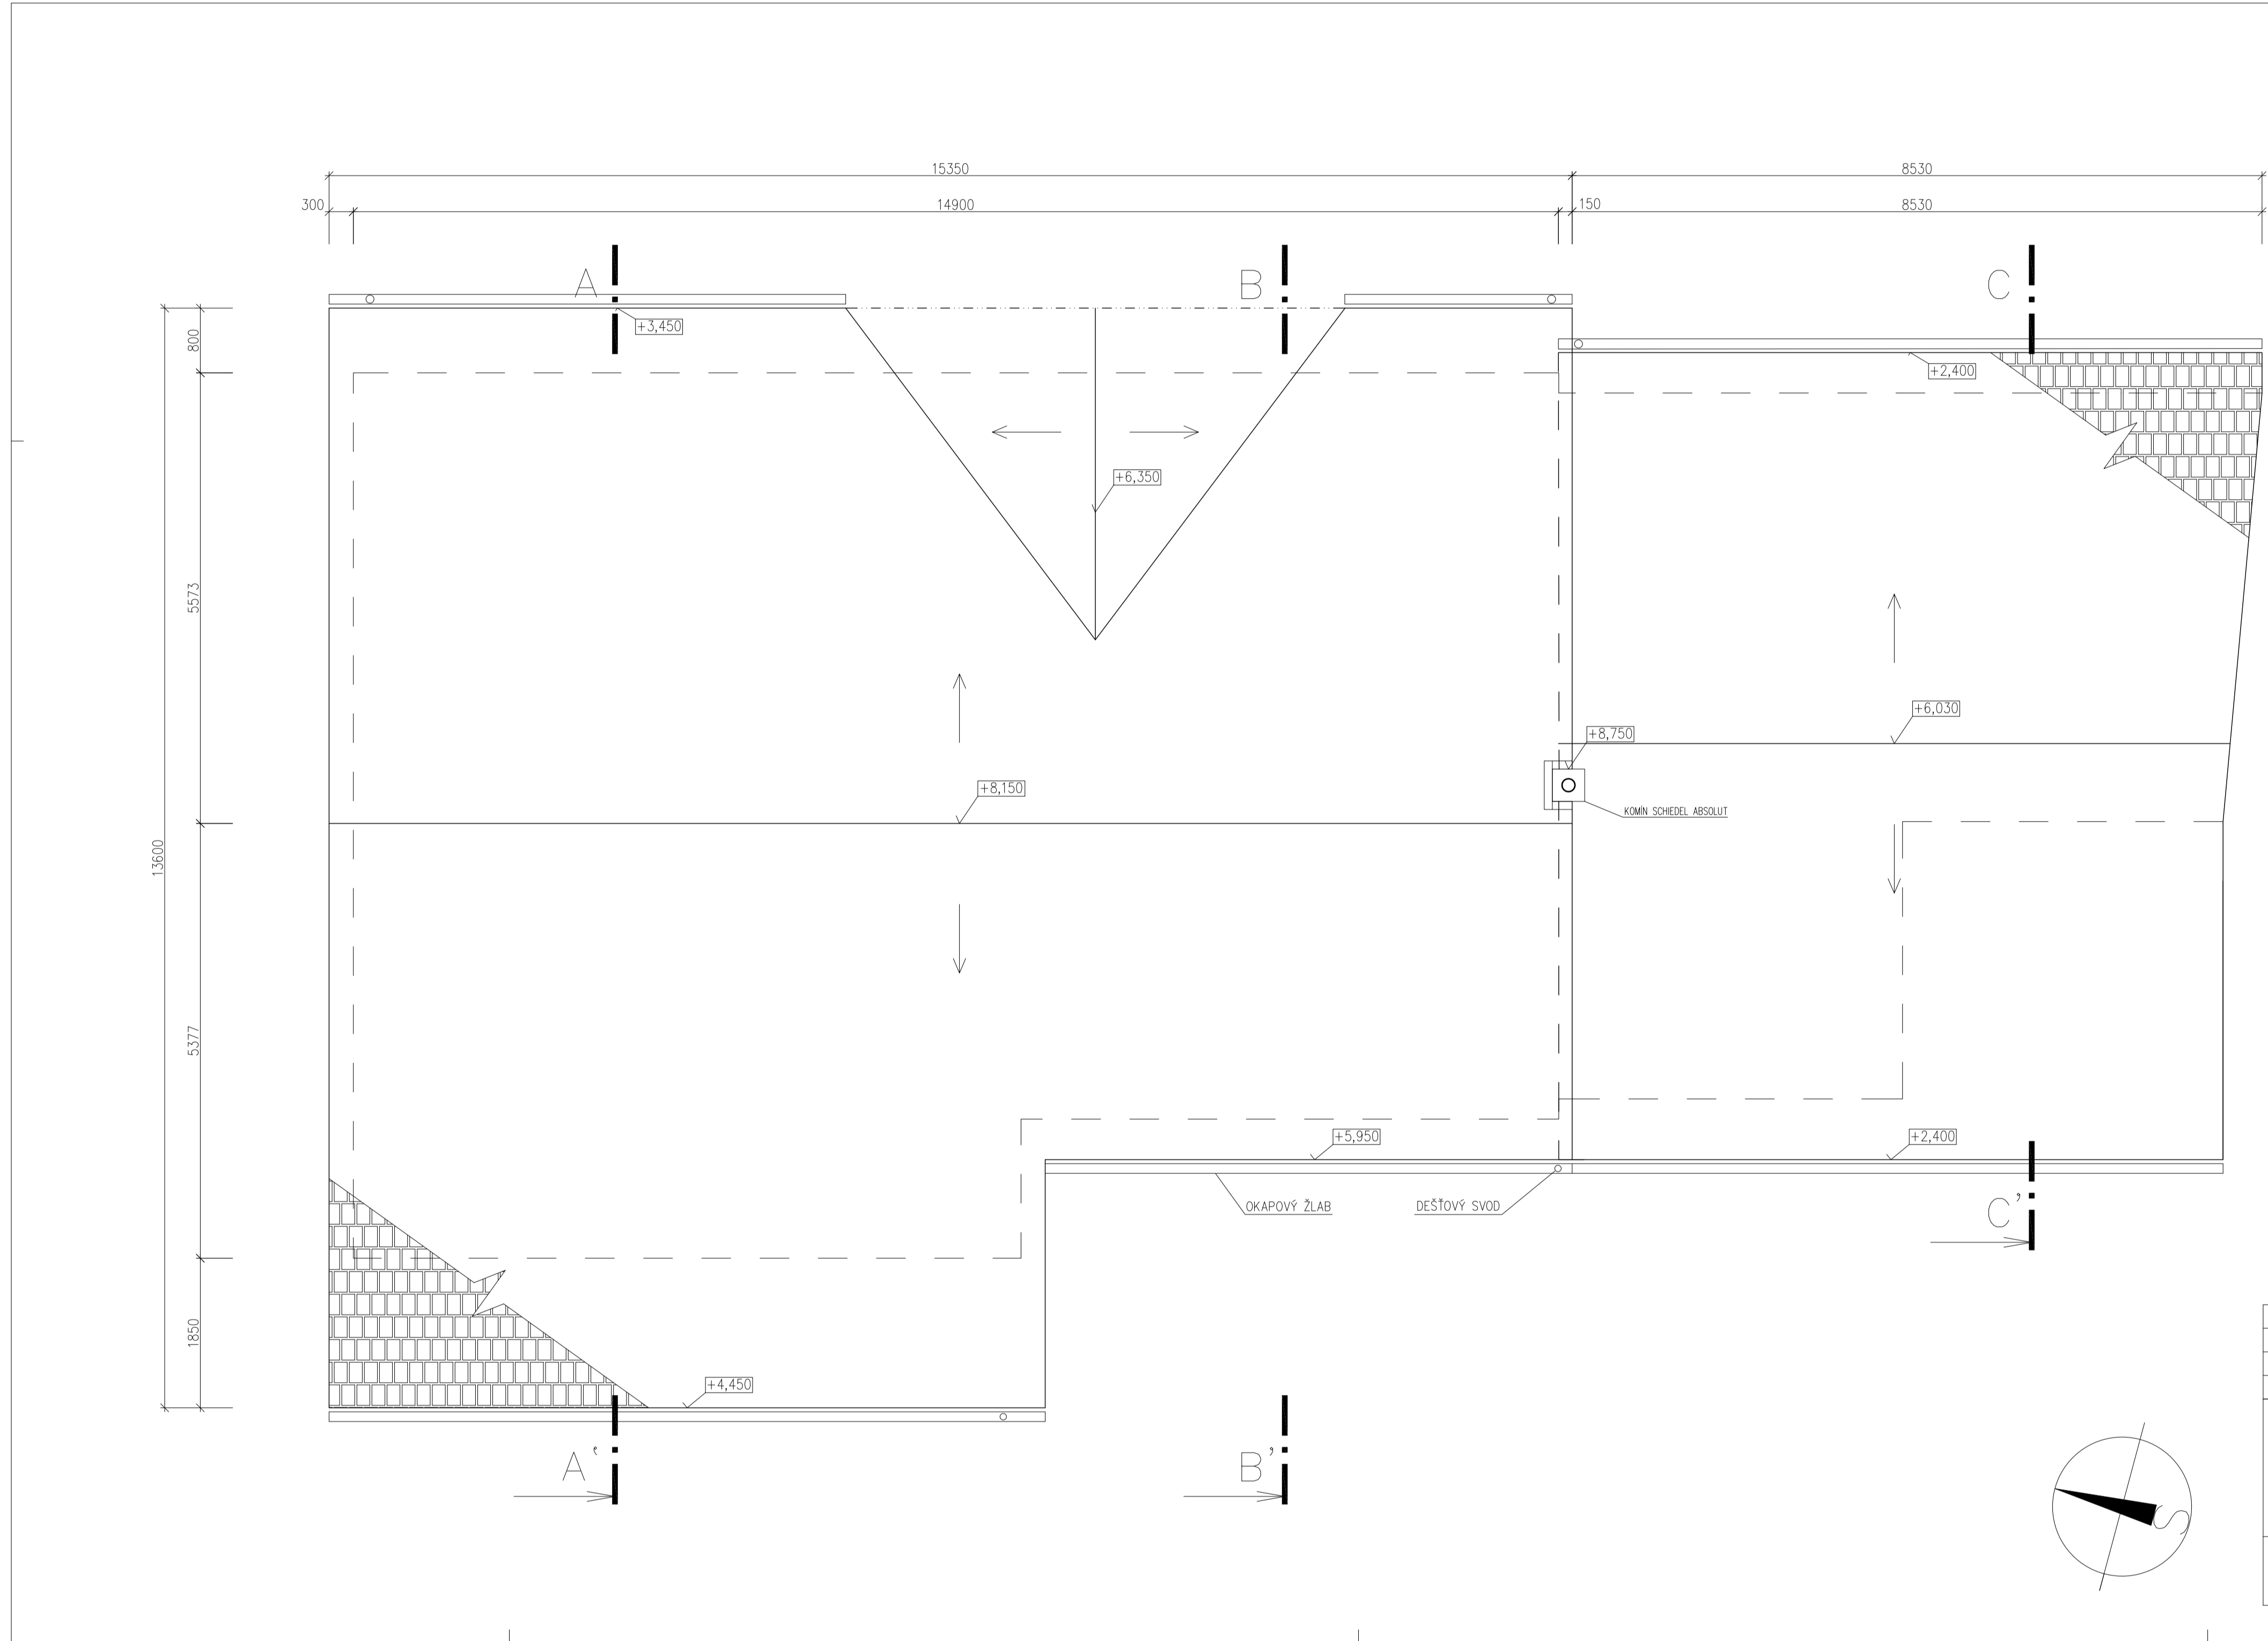

POZN.:


- STŘEŠNÍ KRYTINA, PÁLENÁ TAŠKA TONDACH, SAMBA 11 (ENGOBA ČERVENÁ), VČ. PROTISNĚHOVÝCH TAŠEK (VIZ. TECHNICKÉ PODKLADY TONDACH) A ODVĚTRÁVACÍCH TAŠEK
- KLEMPÍRSKÉ PRVKY (OKAPNÍ ŽLABY, DEŠŤOVÉ SVODY, KOTLIKY, KÖLENA) BUDDOU PŘEVEDENY Z TITAN-ZINKU
- OPLECHOVÁNÍ DETAILŮ STŘECHY BUDE PŘEVEDENO DLE TECHNOLOGICKÝCH PŘEDPISŮ FI TONDACH, MATERIÁL TÍŽN.
- ODVĚTRÁNÍ KANALIZACE BUDE ŘEŠENO TYPOVÝM KUSEM FI TONDACH S NÁSTAVCEM
- VEŠKERÉ VIDITELNÉ DŘEVĚNÉ KONSTRUKCE BUDDOU POVRCHOVĚ OŠETŘENY LAZUROU (TMĚVĚ HNĚDÁ)
- KÖTY JSOU VZTAŽENY K HRANĚ ZDIVA

±0,000 = 286,30 m n.m.

PROJEKTANT:	OBJEDVATEL:	PRÁCE:
manželé Pavel a Monika Fürstovi Halenkovičky 504 763 63 Halenkovičky	objednatel: p. Pavel Fürst, autorizovaný stavitel hlavní inženýr projektu: Ing. Zdeněk Havel výkonný inženýr: p. Pavel Fürst, autorizovaný stavitel	datum: 07/2015 úroveň: 02SPD stav: STAVEBNÍ měřítko: 1:50 číslo výkresu: 104

STAVBA/NÁZEV: PASIVNÍ RODINNÝ DŮM
parc.č. 3856, k.ú. Halenkovičky

STAVBA/NÁZEV: PŮDORYS STŘECHY
parc.č. 3856, k.ú. Halenkovičky

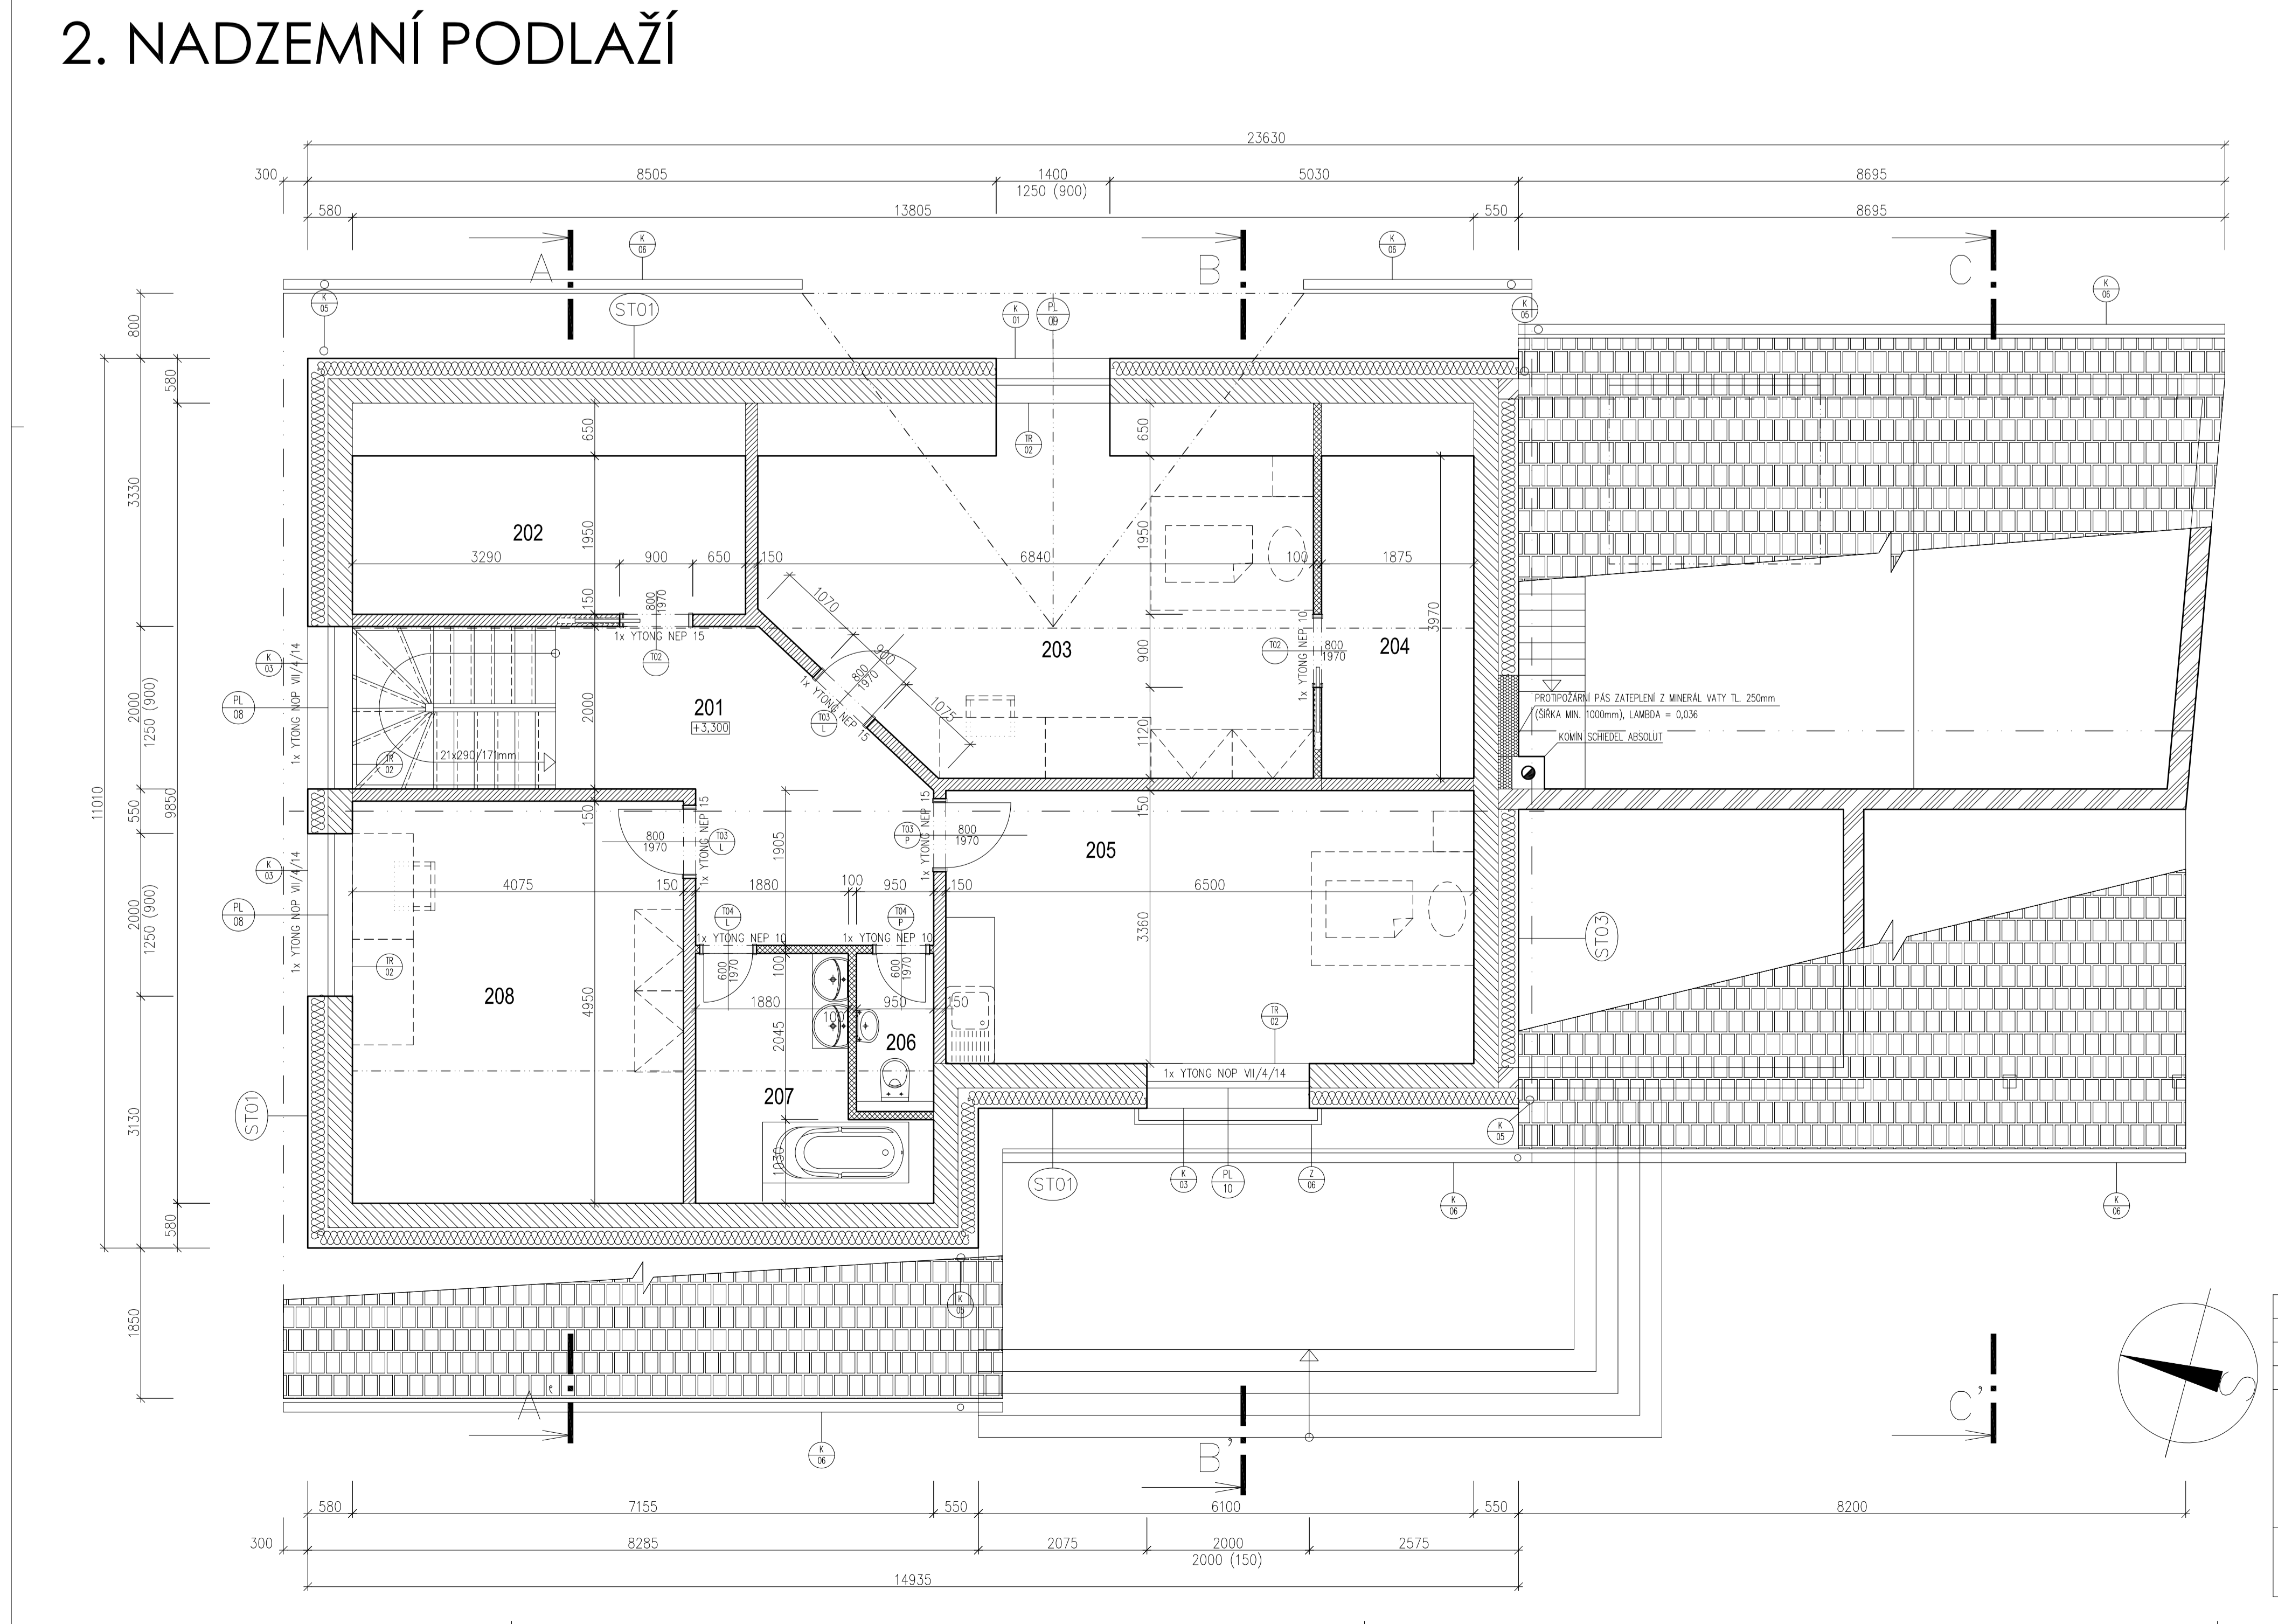

TABULKA MÍSTNOSTI

ČÍSLO	NÁZEV MÍSTNOSTI	POLOHA (m2)	PODLAŽÍ	STĚNY	STROP	POKRYTÍ
201	OBÝVACÍ	12,70	PS	LAMBDOVÁ POCHEVĚNÍ	STŘEŠNÍ	→ NĚMĚ BARVY BĚLÉ
202	SÁLŤKA	9,44	PS	LAMBDOVÁ POCHEVĚNÍ	STŘEŠNÍ	→ NĚMĚ BARVY BĚLÉ
203	PRŮVY	25,73	PS	LAMBDOVÁ POCHEVĚNÍ	STŘEŠNÍ	→ NĚMĚ BARVY BĚLÉ
204	SÁLŤKA	7,44	PS	LAMBDOVÁ POCHEVĚNÍ	STŘEŠNÍ	→ NĚMĚ BARVY BĚLÉ
205	PRŮVY	21,85	PS	LAMBDOVÁ POCHEVĚNÍ	STŘEŠNÍ	→ NĚMĚ BARVY BĚLÉ
206	WC S UNYVĚTĚNĚM	1,85	PS	HEKAMODA ŽALÁZ	STŘEŠNÍ	→ NĚMĚ BARVY BĚLÉ
207	KOUPELNA	6,26	PS	HEKAMODA ŽALÁZ	STŘEŠNÍ	→ NĚMĚ BARVY BĚLÉ
208	PRACOVNA	20,17	PS	LAMBDOVÁ POCHEVĚNÍ	STŘEŠNÍ	→ NĚMĚ BARVY BĚLÉ
		106,12				

±0,000 = 286,30 m n.m.

PROJEKTANT:	OBJEDVATEL:	PRÁCE:
manželé Pavel a Monika Fürstovi Halenkovičky 504 763 63 Halenkovičky	objednatel: p. Pavel Fürst, autorizovaný stavitel hlavní inženýr projektu: Ing. Zdeněk Havel výkonný inženýr: p. Pavel Fürst, autorizovaný stavitel	datum: 07/2015 úroveň: 02SPD stav: STAVEBNÍ měřítko: 1:50 číslo výkresu: 103

STAVBA/NÁZEV: PASIVNÍ RODINNÝ DŮM
parc.č. 3856, k.ú. Halenkovičky

STAVBA/NÁZEV: PŮDORYS