


Tabulka místností 2.NP			
Č.	Název místnosti	Plocha (m2)	Podlahová krytina
2.01	Chodba	14,01	vinyl
2.02	Šatna	6,39	vinyl
2.03	WC	1,97	ker.dlažba
2.04	Koupelna	10,46	ker.dlažba
2.05	Ložnice	16,87	vinyl
2.06	Ložnice	19,17	vinyl
2.07	Ložnice	21,55	vinyl
		90,42 m²	

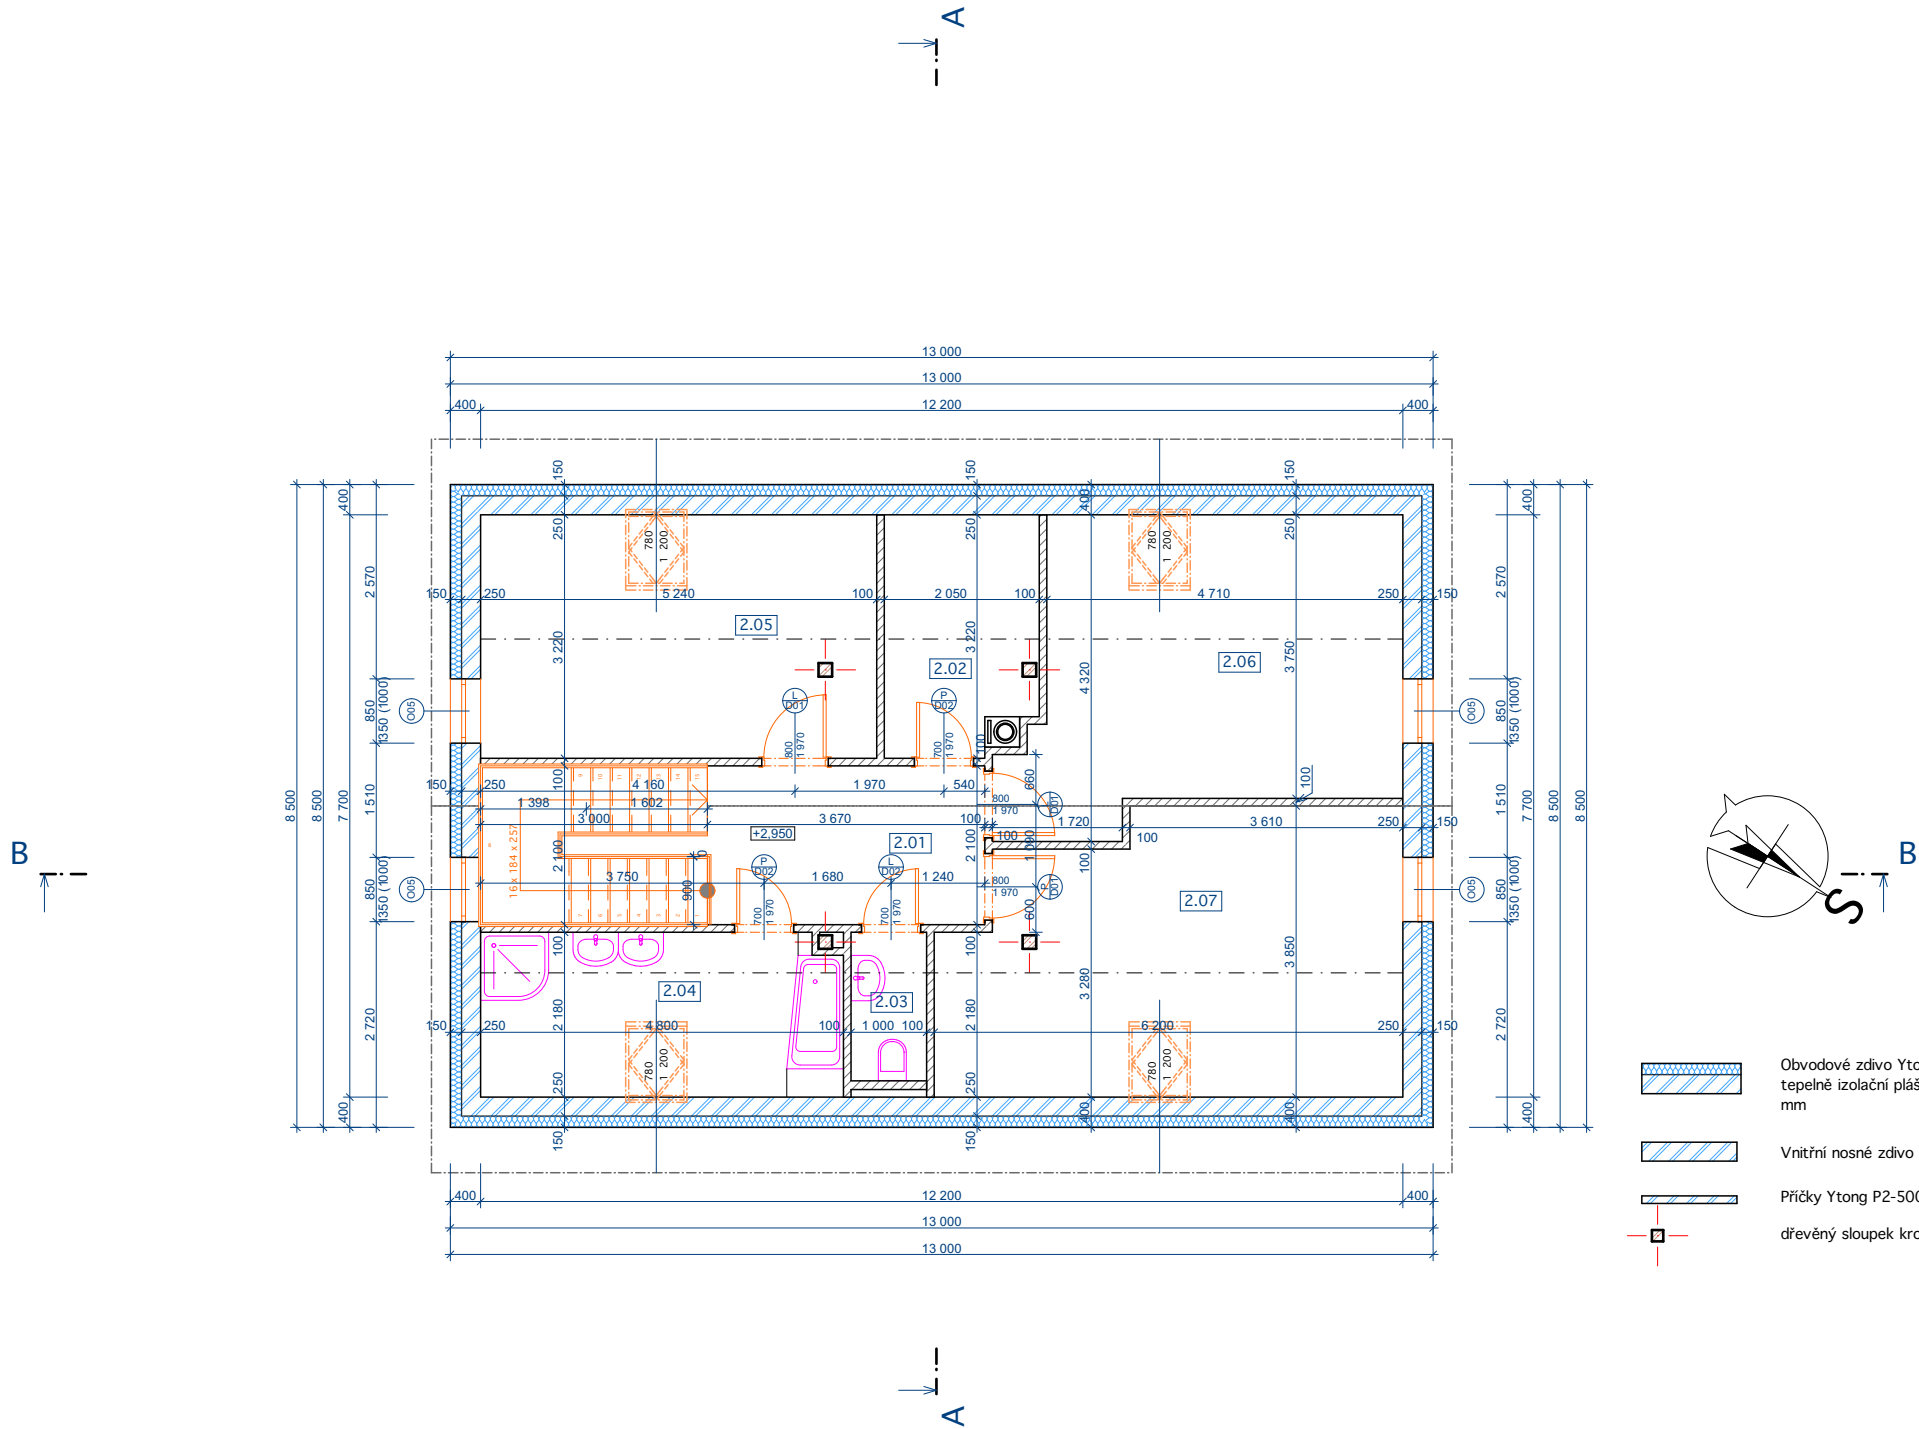


- Obvodové zdivo Ytong P4-500 tl. 250 mm ,  
tepelně izolační plášť polystyren EPS 70 tl. 150 mm
- Vnitřní nosné zdivo Ytong P4-500 tl. 250 mm ,
- Příčky Ytong P2-500 tl. 100 mm ,
- dřevěný sloupek krovu 180/180

±0,000 = 211,50 m n.m.  
Souřadný systém: JTSK  
Výškový systém: BpV

ZODP. PROJEKTANT  
Milan Drechsler

VYPRACOVAL  
Milan Drechsler



Kadlín 26, Mšeno 27735  
tel. +420 608 201 185  
e-mail:  
studio@drechsler.cz

STAVEBNÍK  
Kokoška Tomáš, Nebužely č.p. 140 277 34

Stavební úpravy a přístavba  
rodinného domu Nebužely č.p. 59

Půdorys podkroví

FORMÁT A3	DATUM 06/2016	STUPEŇ DSP	Č. ZAKÁZKY
MĚŘÍTKO 1:100	Č. VÝKRESU D.1.1.3		