


PŮDORYS 3.N.P. 1:50

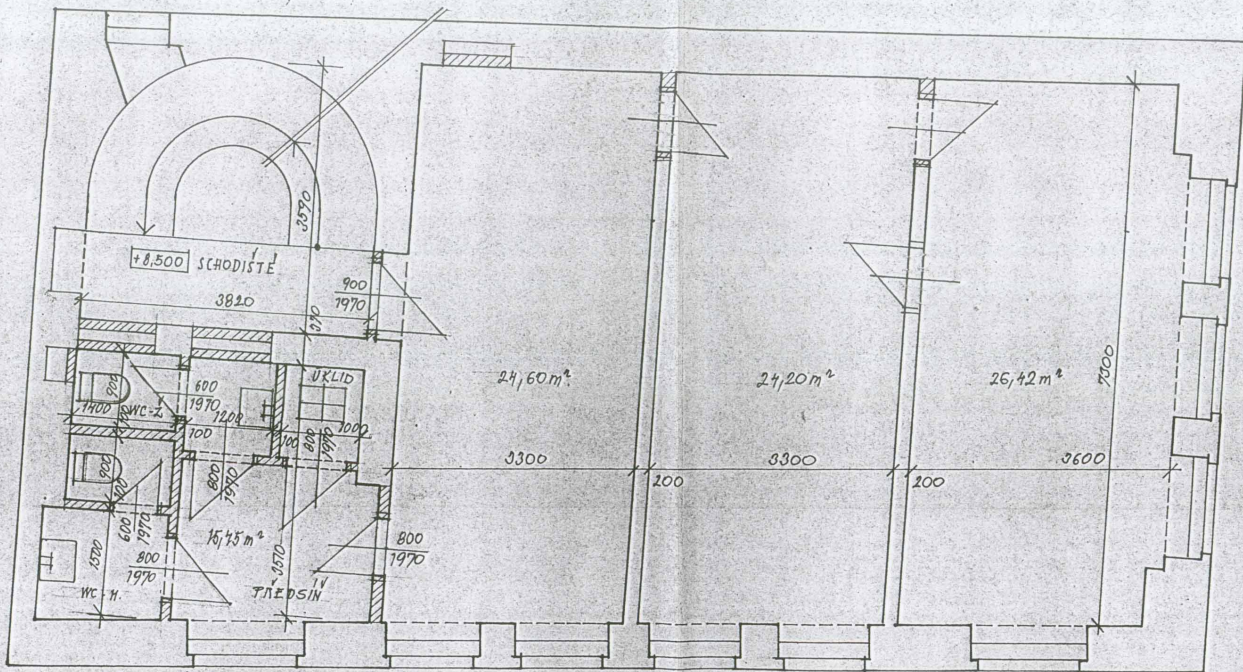

ICO: 13818881  
 PROJEKTANT:  
 ING. O. ŠYKORA  
 STAVEBNÍ PODNIKATEL  
 U ZEMSKÉHO ÚŘEDU  
 ŽENKHOVA 1937/24  
 160 00 PRAHA 6-Dejvice

INVESTOR: CEKOBANKA-CHEQUEPOINT, 28.ŘÍJNA 13, PRAHA 1	INŽENÝRING: TECH.MANCELAR KDS. ICO: 13148206
STAVBA: DDM op. 483, PRAHA 1, ŽELEZNA 483	DATUM: 09/92 MĚŘÍTKO: 1:50
OBSAH: PŮDORYS 3.N.P.	ČÍSLO STR. 3 ČÍSLO VÝK. 7