


PŮDORYS

Tabulka místností

Číslo	Jméno	Plocha [m ²]	Podlaha	Stěny
1.01	DVOUGARÁŽ	56,15	BET. MAZANINA + EPOXIDOVÁ STĚRKA	OMÍTKA VÁPENOCEMENTOVÁ

Celková plocha [m²]: 56,15

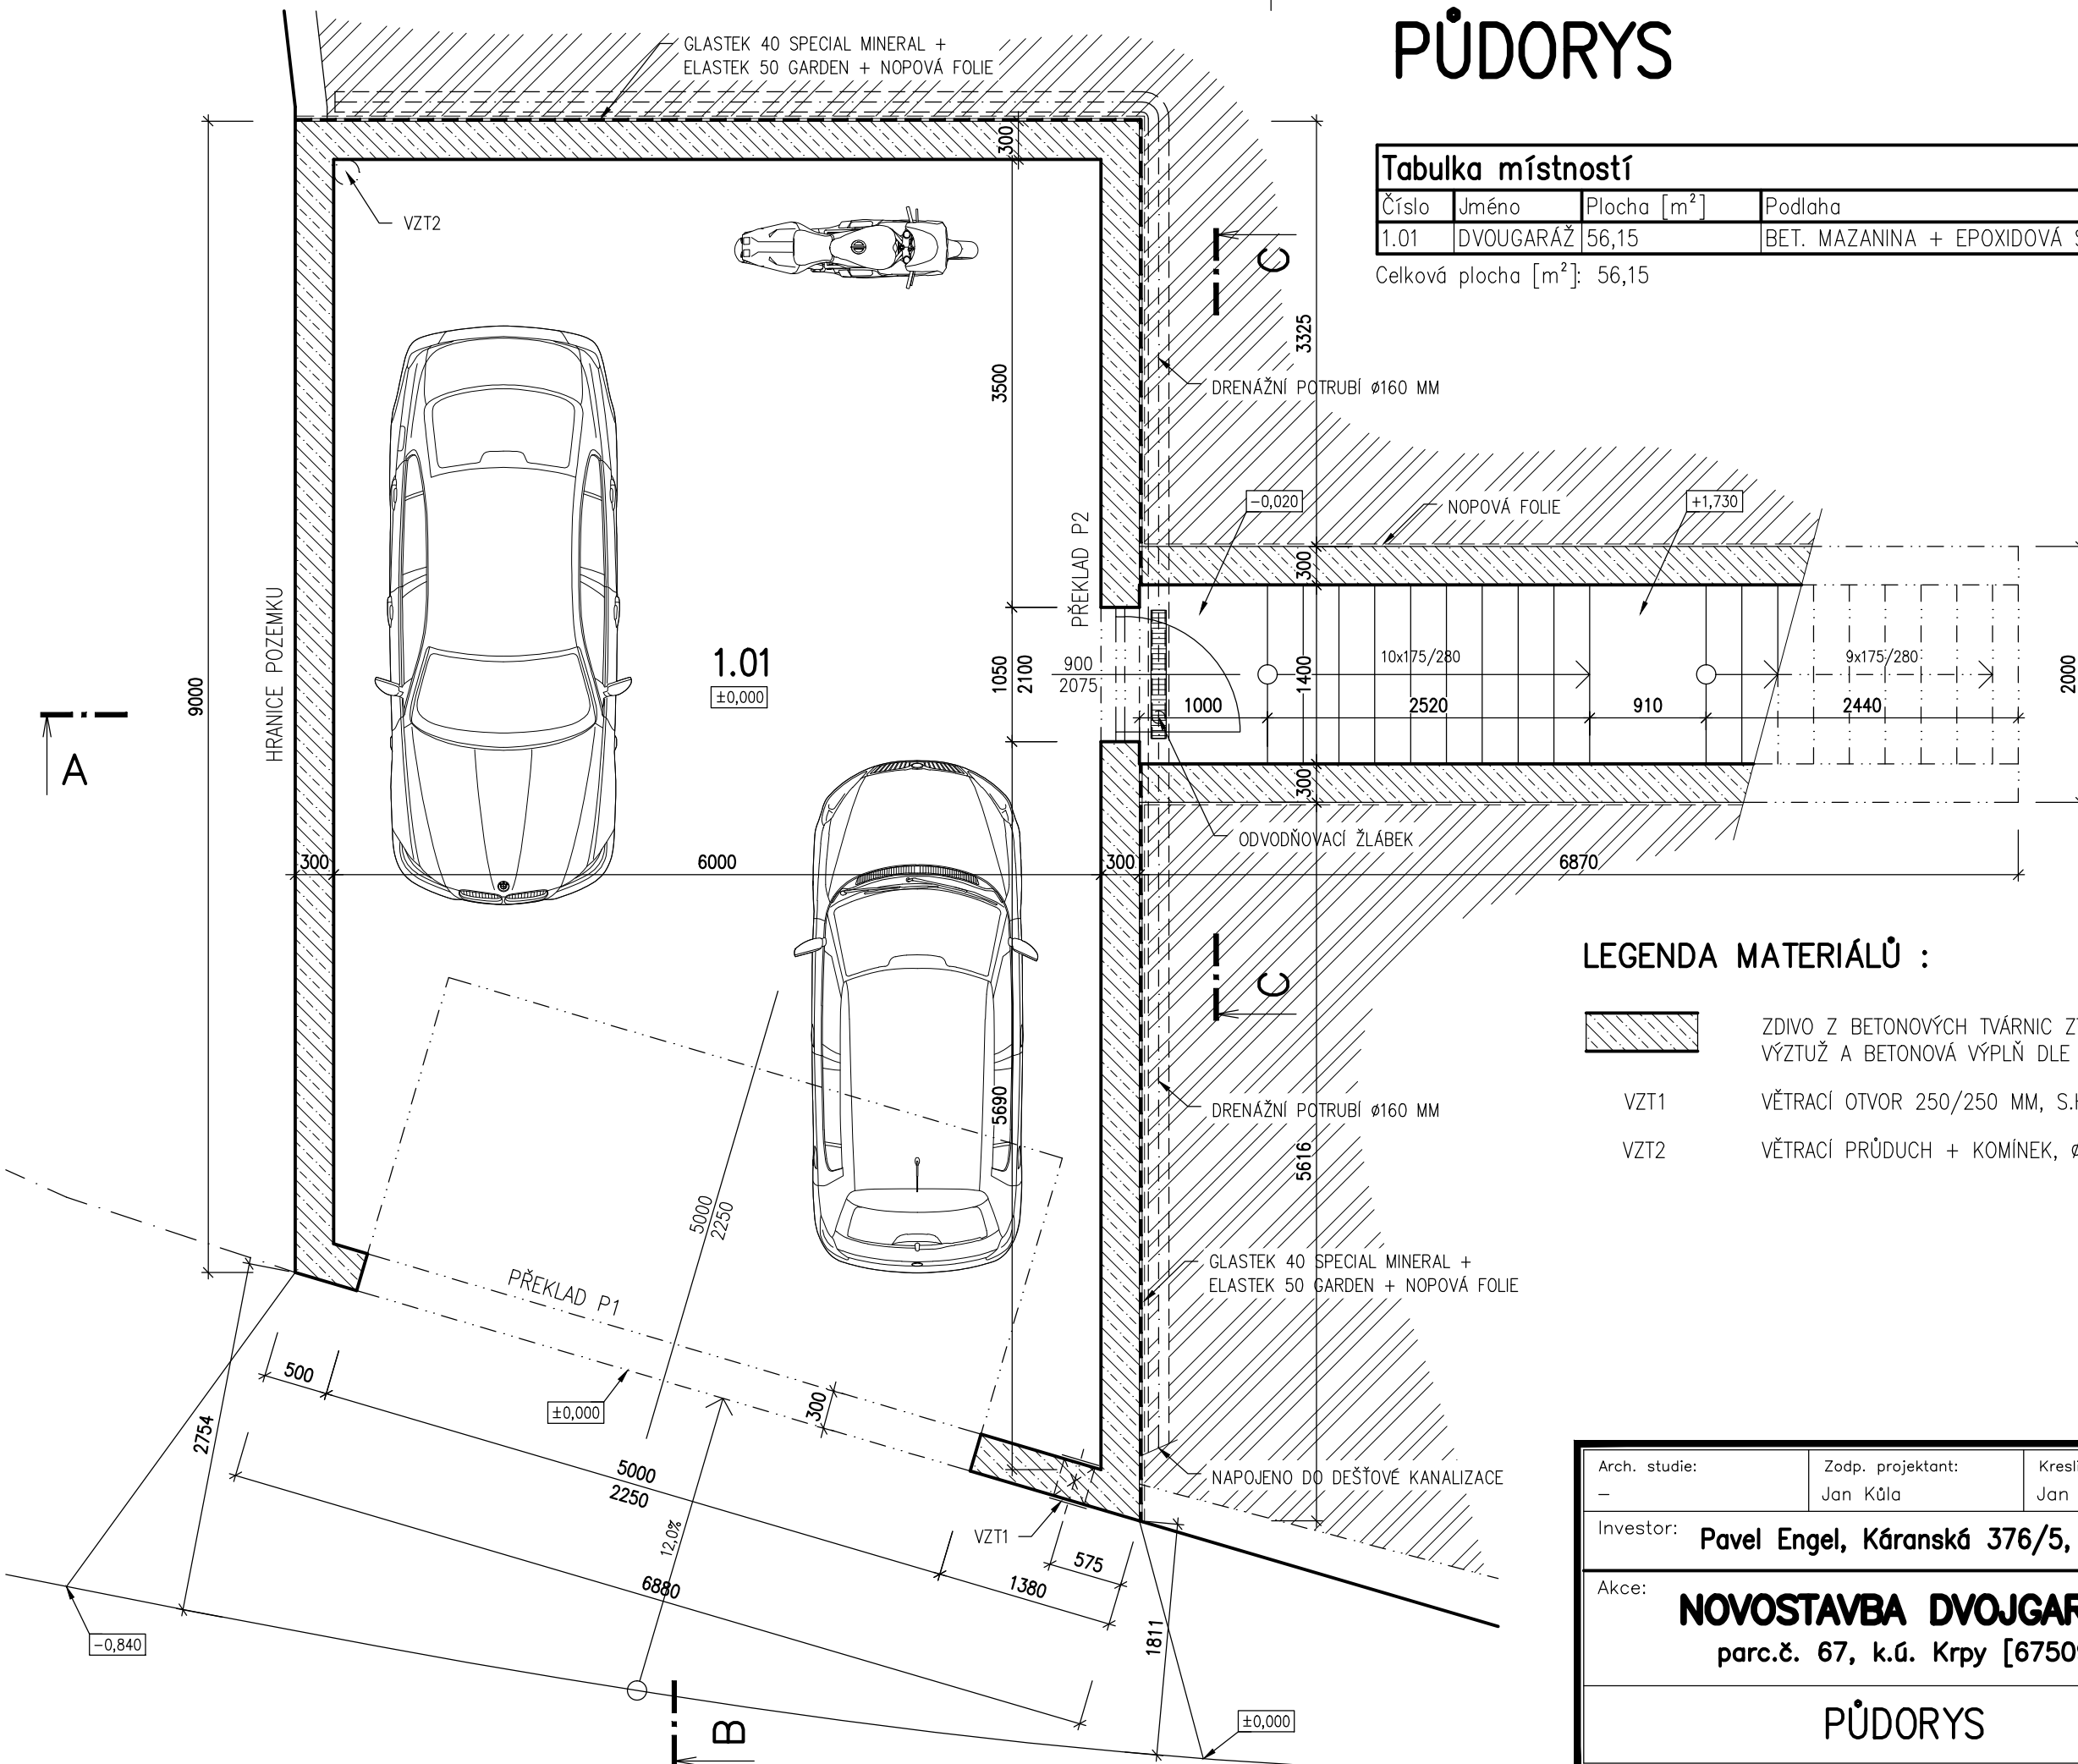

LEGENDA MATERIÁLŮ :




ZDIVO Z BETONOVÝCH TVÁRNIC ZTRACENÉHO BEDNĚNÍ, TL. ZDIVA 300 MM, VÝZTUŽ A BETONOVÁ VÝPLŇ DLE STATICKÉ ČÁSTI PD.

VZT1

VĚTRACÍ OTVOR 250/250 MM, S.H.+0,2M, OPATŘENÝ NEUZAVÍRATELNOU MŘÍŽKOU.

VZT2

VĚTRACÍ PRŮDUCH + KOMÍNEK, Ø250 MM.

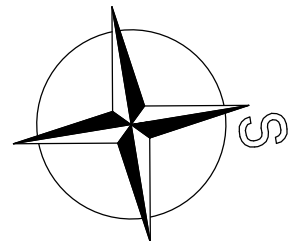

Arch. studie: -	Zodp. projektant: Jan Kůla	Kreslil: Jan Kůla	Projektová kancelář Jan Kůla Tel.: 603974619, E-mail: info@projektykula.cz http: www.projektykula.cz	
Investor: Pavel Engel, Káranská 376/5, Praha 10			Datum: Prosinec 2016	Souprava:
Akce: NOVOSTAVBA DVOJGARÁŽE parc.č. 67, k.ú. Kropy [675091]			Stupeň PD: SP	
			Měřítko: 1:50	
PŮDORYS			D.1.1.2	