


Půdorys stropu nad 1.NP

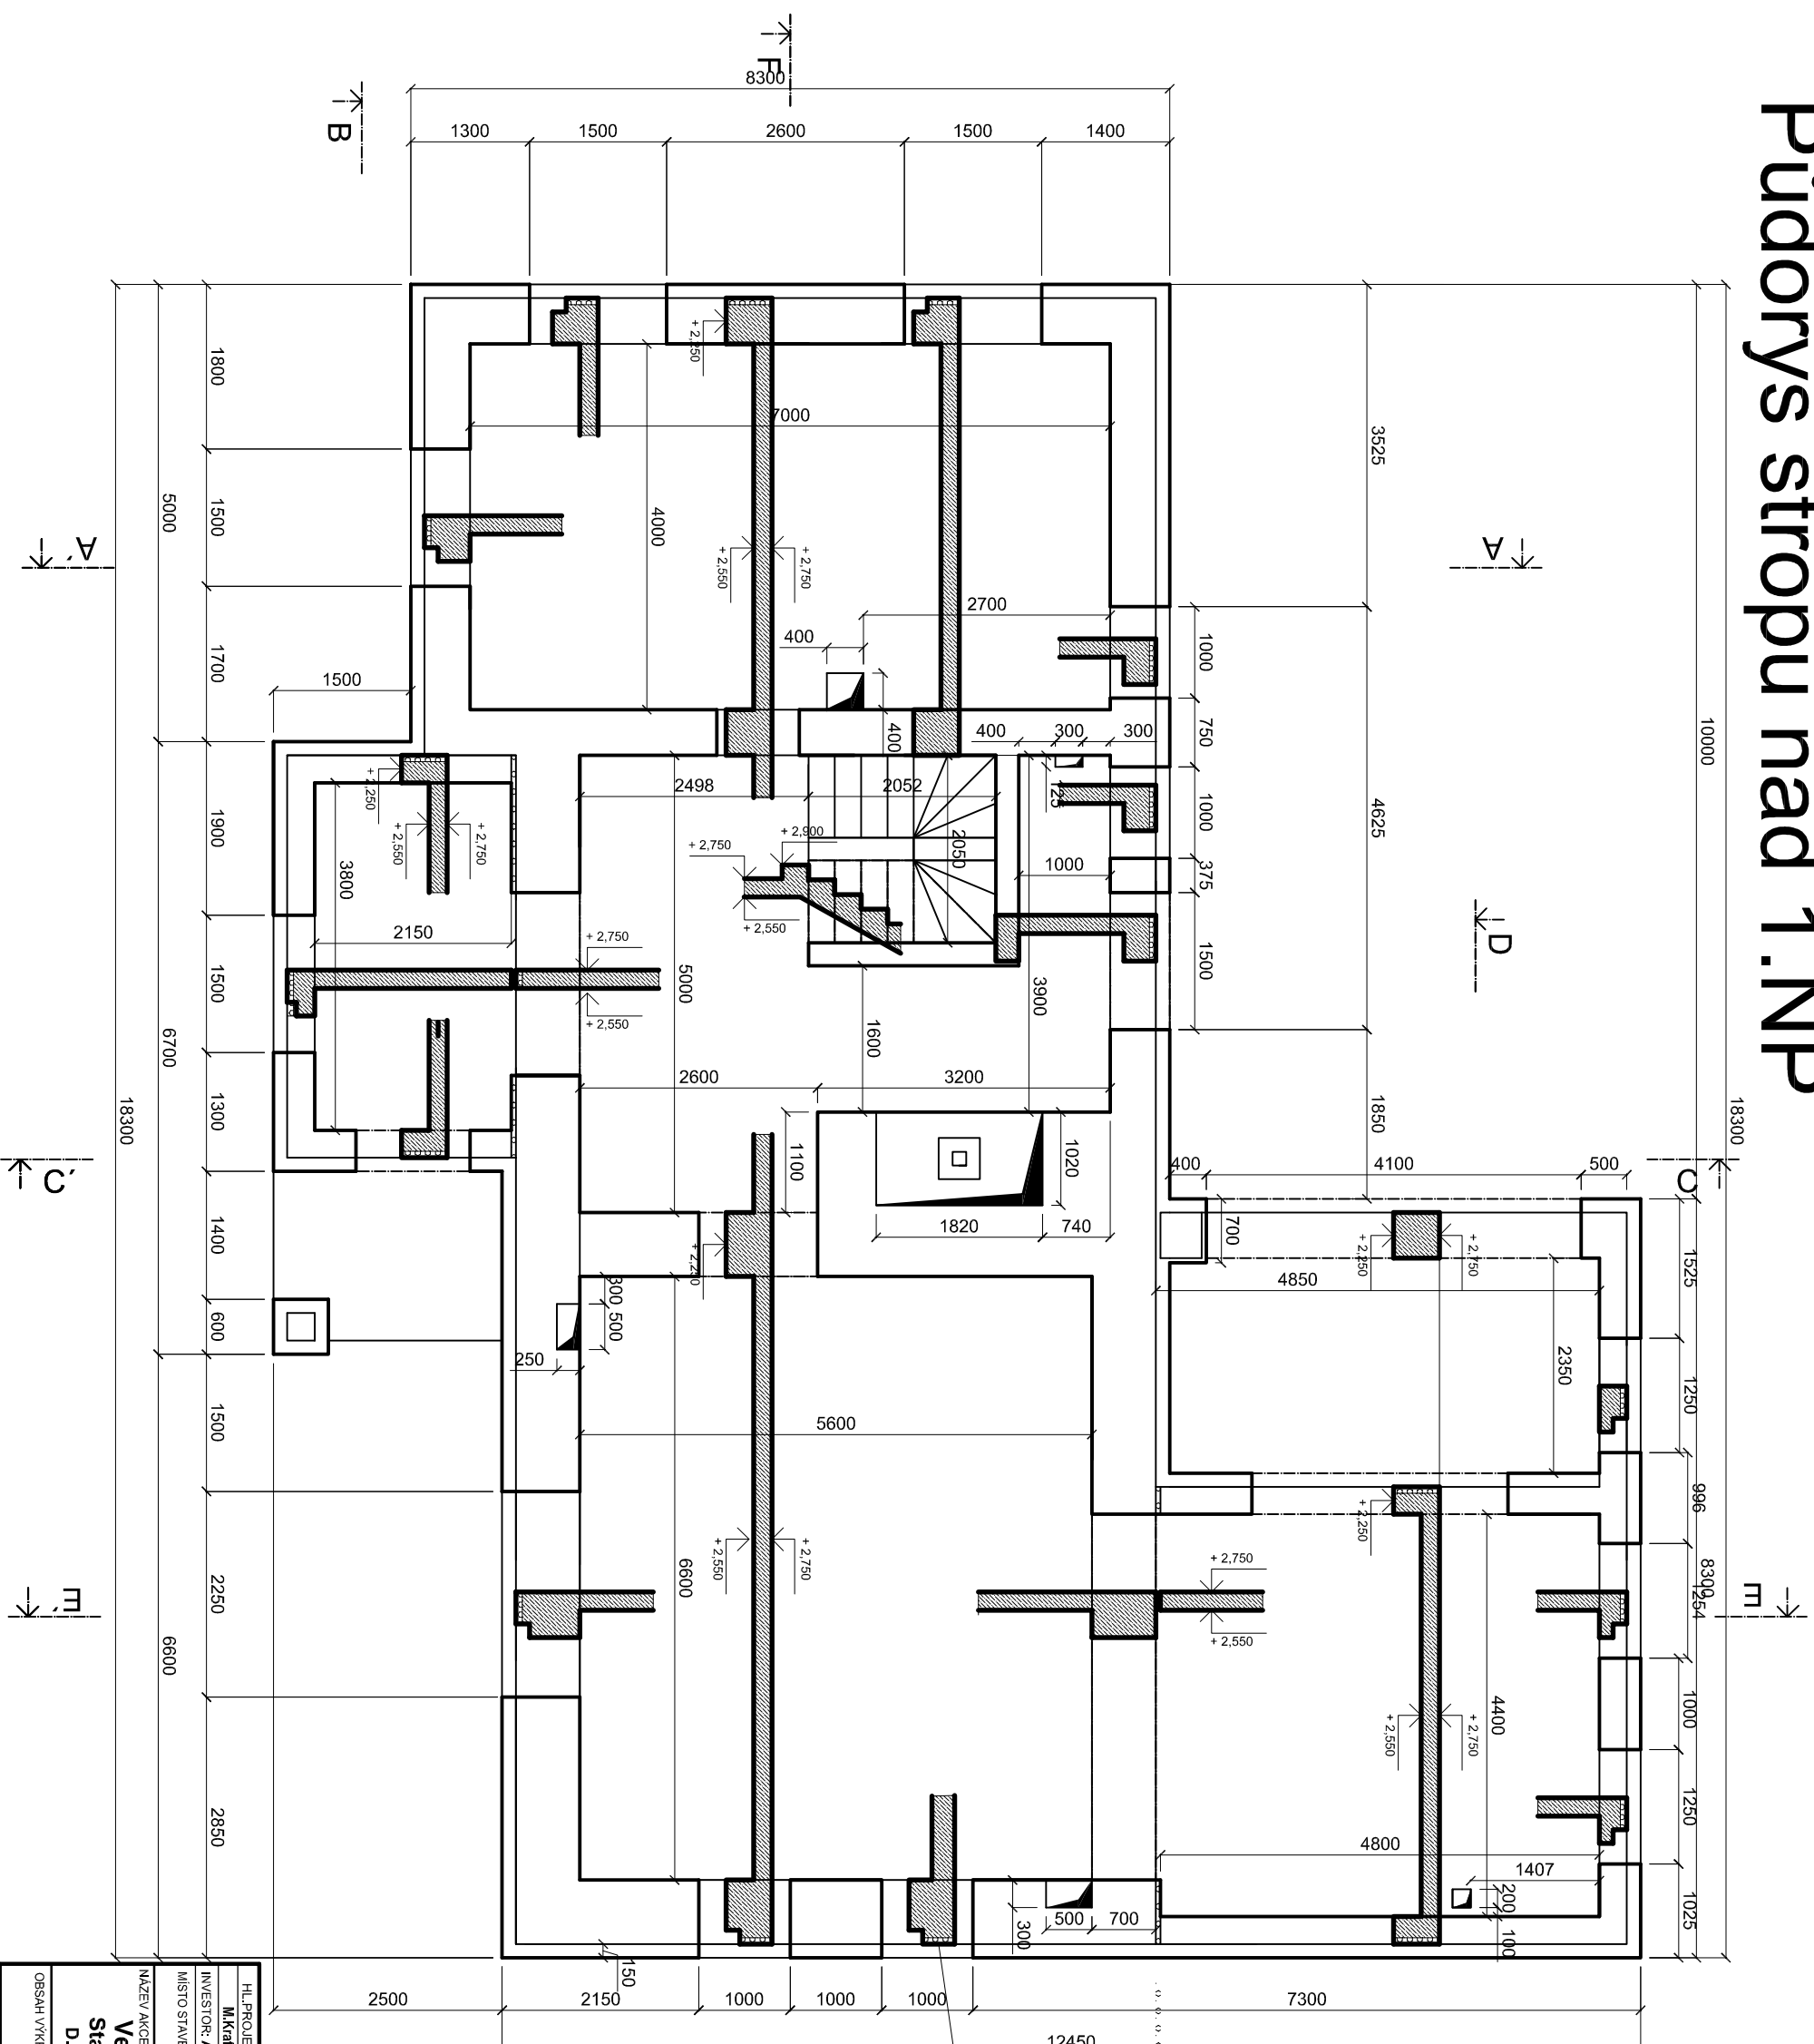

- STAVAJÍCÍ ZDÍVO
 - MONOLITICKÁ KONSTRUKCE
 - TEPELNAIZOLACE
- OBVOD VĚNCE A STROPU IZOLOVÁNÍ 70 EPS70
DO BEDNĚNÍ MAO OKNY MOŽNO VLOŽIT EPS70
O ROZMĚRU 150X150 PRO VYTVOŘENÍ
KASTLÍKU PRO PŘEDKVENNÍ ROLÉTU



HL. PROJEKTANT	PROJEKTANT ČÁSTI TP	VYPRACOVAL	MARTINA KRAFTOVÁ
M. Kratoňová	M. Kratoňová	A. Hémrová	STŘELNICKÁ ULICE II 226/12, 390 01 TABOR 1 IČ: 46705104, IČ: 381251542, 68955542 www.projekty-a-kalkulace-staveb.cz
INVESTOR	MÍSTO STAVBY: obec a k.ú. Veleřín, č.p.3, č.parc.10/11, okres Pílsavram, kraj Středočeský		
NÁZEV AKCE:			FORMÁT: 2 x A4
Veleřín 3			Č. PÁŘE:
Stavební úpravy rodinného domu			
D.1.1. Architektonicko - stavební řešení			
OBSAH VÝKRESU: Půdorys stropu nad 1.NP - nový stav			
MĚŘÍTKO: 1:75			Č. VÝKRESU: b.19
KOTOVÁNÍ: v mm, m			