

- VEŠKERÉ ROZMĚRY NUTNO NA STAVBĚ OVĚŘIT PŘEMĚŘENÍM
- KONSTRUKČNÍ VAZBY BUDOU UPŘESNĚNY VÝROBNÍ DOKUMENTACÍ A A.D.
- VEŠKERÉ PROSTORY STAVBY BUDOU V SOULADU S VYHLÁŠKOU Č.268/2009 Sb. - O TECHNICKÝCH POŽADAVCÍCH NA STAVBY
- ZA BEZPEČNOST A OCHRANU ZDRAVÍ PŘI PRÁCI ODPOVÍDÁ DODAVATEL STAVBY

NÁZEV:
**STAVEBNÍ ÚPRAVY
 CHATA LUŽNICE**
 Lužnice ev.č. 4
 379 01 Lužnice

klíent:
Ondřej Stašek
 K Pastvinám 1322, Dubeč
 107 00 Praha 10

architekt:
Ing.arch. Radek Zeman
 architektonickakancelar.cz s.r.o.
 Mělnická 577/3, Malá Strana 150 00 Praha 5
 Tel./fax: +384 726 015, mobil: 775 995 975
 e-mail: info@architektonickakancelar.cz
 www.architektonickakancelar.cz

vypracoval:
Ing.arch. Radek Zeman - hlavní architekt
Jan Zeman - projektant

kontroloval:
Ing. Markéta Zemanová - projektant

část projektu:
D1.1 - ARCHITEKTONICKO STAVEBNÍ ŘEŠENÍ

název výkresu:
SITUACE ŠIRŠÍCH VZTAHŮ

měřítko: 1:1500	kótováno: mm	počet A4: 1	číslo výkresu: C-01
datum: 07/2016	číslo projektu: 16/11	stupeň: DSŘ	vyhotovení:

- ŘEŠENÝ OBJEKT
- - - ŘEŠENÉ ÚZEMÍ
- - - VEDENÍ NN
- PŘÍSTAVBA



- VEŠKERÉ ROZMĚRY NUTNO NA STAVBĚ OVĚŘIT PŘEMĚŘENÍM
- KONSTRUKČNÍ VAZBY BUDOU UPŘESNĚNY VÝROBNÍ DOKUMENTACÍ A A.D.
- VEŠKERÉ PROSTORY STAVBY BUDOU V SOULADU S VYHLÁŠKOU Č.268/2009 Sb. - O TECHNICKÝCH POŽADAVCÍCH NA STAVBY
- ZA BEZPEČNOST A OCHRANU ZDRAVÍ PŘI PRÁCI ODPOVÍDÁ DODAVATEL STAVBY

NÁZEV:

STAVEBNÍ ÚPRAVY CHATA LUŽNICE

Lužnice ev.č. 4
379 01 Lužnice

klíent:

Ondřej Stašek
K Pastvinám 1322, Dubeč
107 00 Praha 10

architekt:

Ing.arch. Radek Zeman
architektonickakancelar.cz s.r.o.
Mělnická 577/3, Malá Strana 150 00 Praha 5
Tel./fax: +384 726 015, mobil: 775 995 975
e-mail: info@architektonickakancelar.cz
www.architektonickakancelar.cz

vypracoval:

Ing.arch. Radek Zeman - hlavní architekt
Jan Zeman - projektant

kontroloval:

Ing. Markéta Zemanová - projektant


část projektu:

D1.1 - ARCHITEKTONICKO STAVEBNÍ ŘEŠENÍ

název výkresu:


SITUACE KOORDINAČNÍ

měřítko: 1:500	kótováno: mm	počet A4: 1	číslo výkresu: C-02
datum: 07/2016	číslo projektu: 16/11	stupeň: DSŘ	vyhotovení:

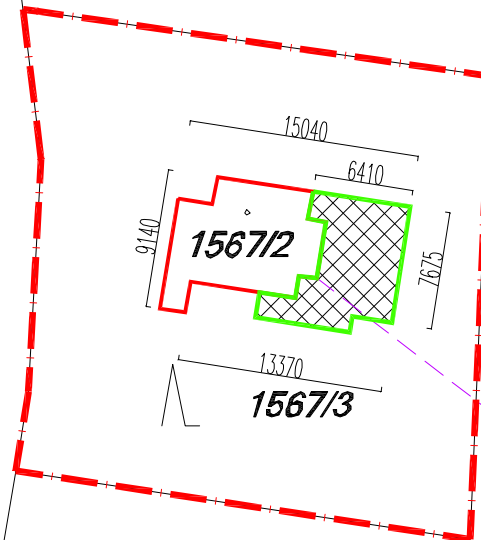

1567/1

- ŘEŠENÝ OBJEKT
- - - ŘEŠENÉ ÚZEMÍ
- - - VEDENÍ NN
- ▨ PŘÍSTAVBA

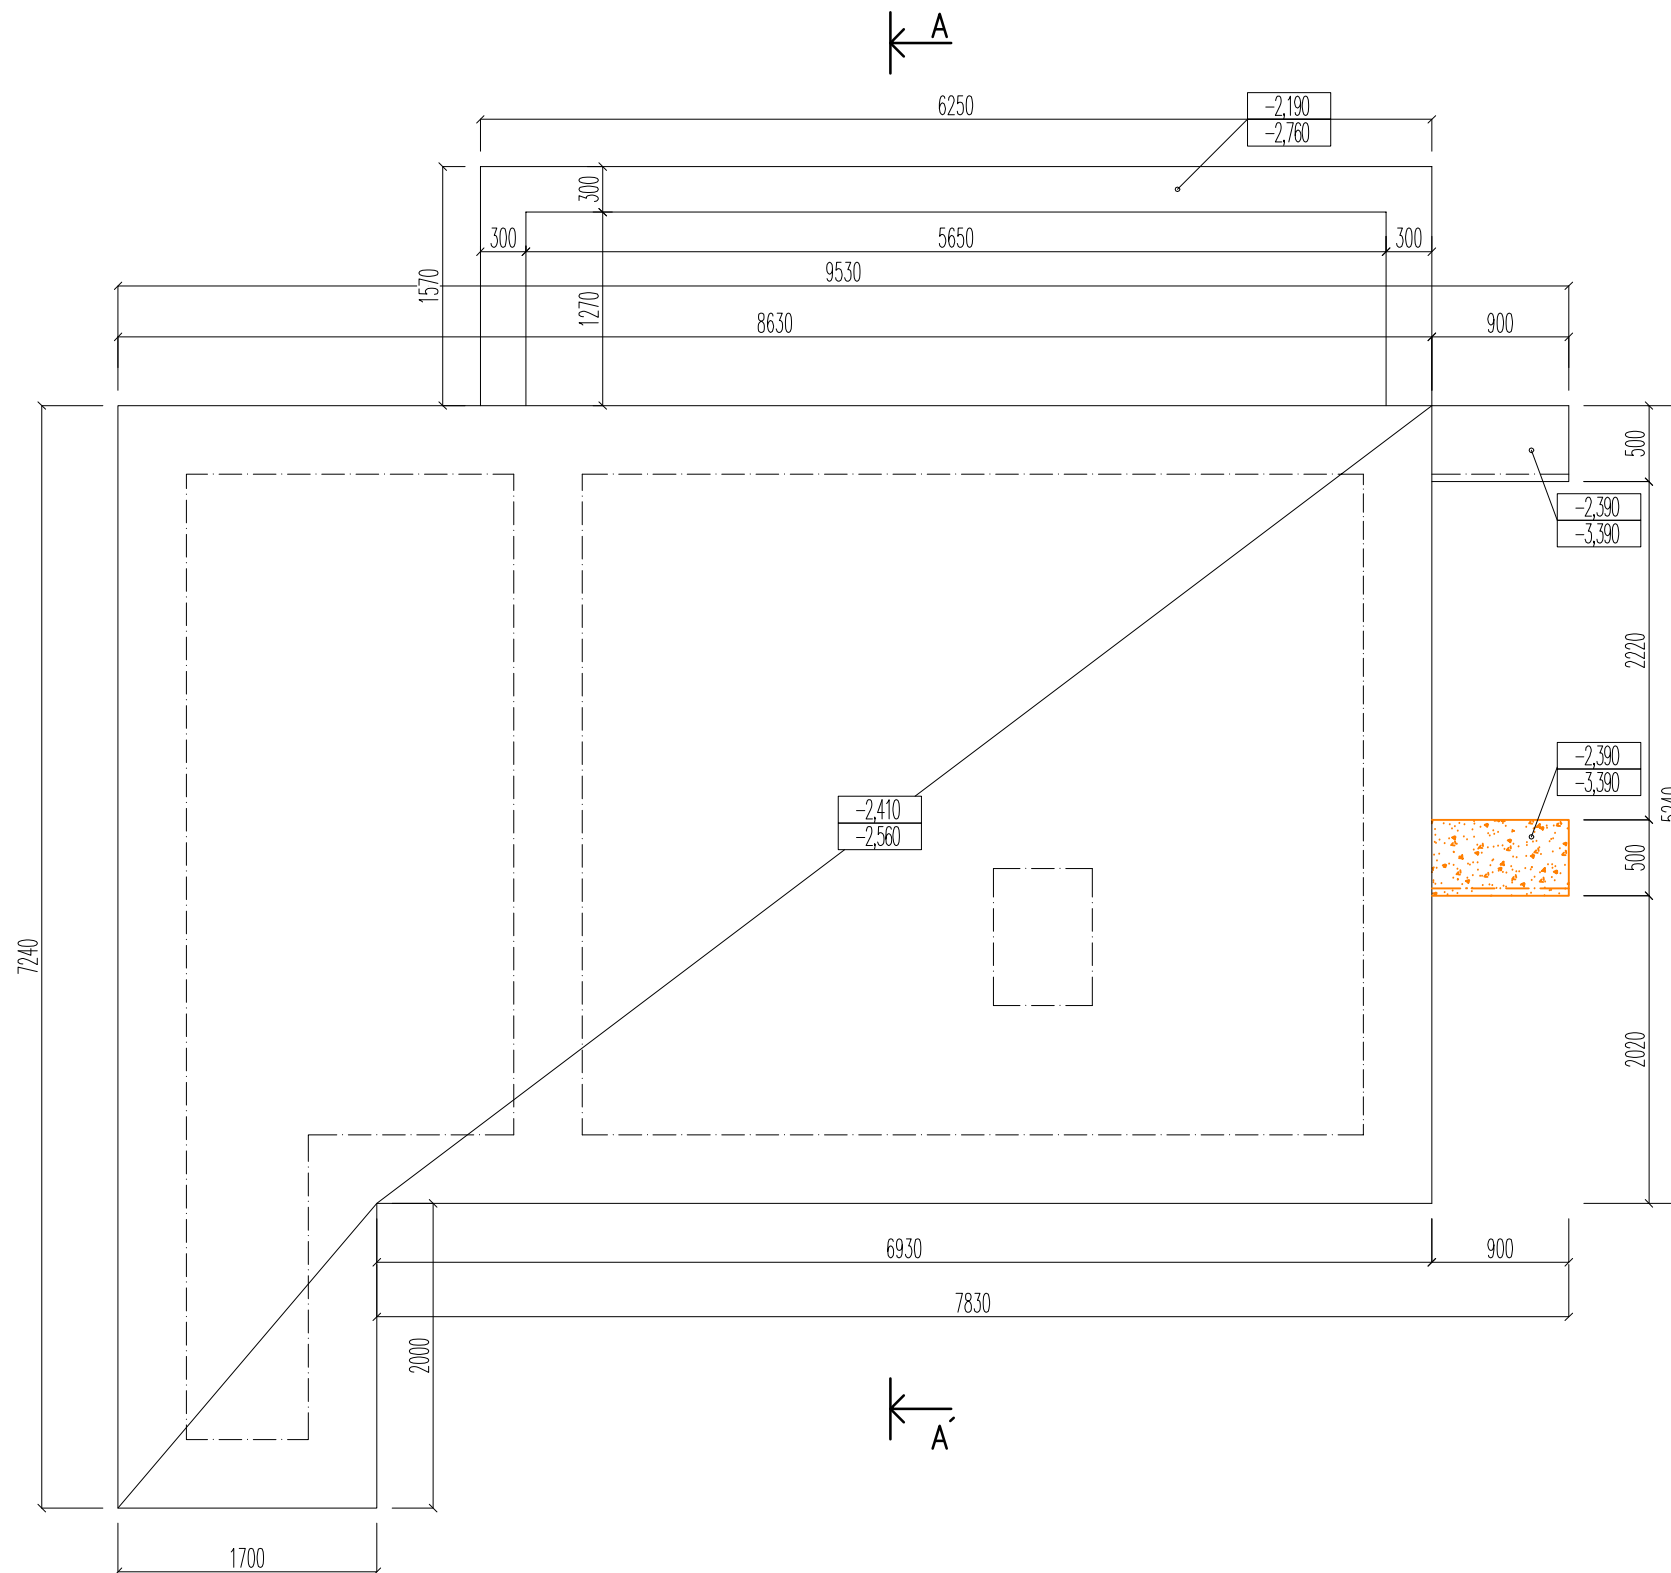

LEGENDA:



BOURANÉ KONSTRUKCE

POZNÁMKY

- VEŠKERÉ ROZMĚRY NUTNO NA STAVBĚ OVĚŘIT PŘEMĚŘENÍM
- KONSTRUKČNÍ VAZBY BUDOU UPŘESNĚNY VÝROBNÍ DOKUMENTACÍ A A.D.
- VEŠKERÉ PROSTORY STAVBY BUDOU V SOULADU S VYHLÁŠKOU Č.268/2009 Sb. - O TECHNICKÝCH POŽADAVCÍCH NA STAVBY
- ZA BEZPEČNOST A OCHRANU ZDRAVÍ PŘI PRÁCI ODPOVÍDÁ DODAVATEL STAVBY

NÁZEV:

**STAVEBNÍ ÚPRAVY
CHATA LUŽNICE**
Lužnice ev.č. 4
379 01 Lužnice

klient:

Ondřej Stašek
K Pastvinám 1322, Dubeč
107 00 Praha 10

architekt:

Ing.arch. Radek Zeman
architektonickakancelar.cz s.r.o.
Mělnická 577/3, Malá Strana 150 00 Praha 5
Tel./fax: +384 726 015, mobil: 775 995 975
e-mail: info@architektonickakancelar.cz
www.architektonickakancelar.cz

vypracoval:

Ing.arch. Radek Zeman - hlavní architekt
Jan Zeman - projektant

kontroloval:

Ing. Markéta Zemanová - projektant


část projektu:

D1.1 - ARCHITEKTONICKO STAVEBNÍ ŘEŠENÍ

název výkresu:

STARÝ STAV - PŮDORYS ZÁKLADŮ

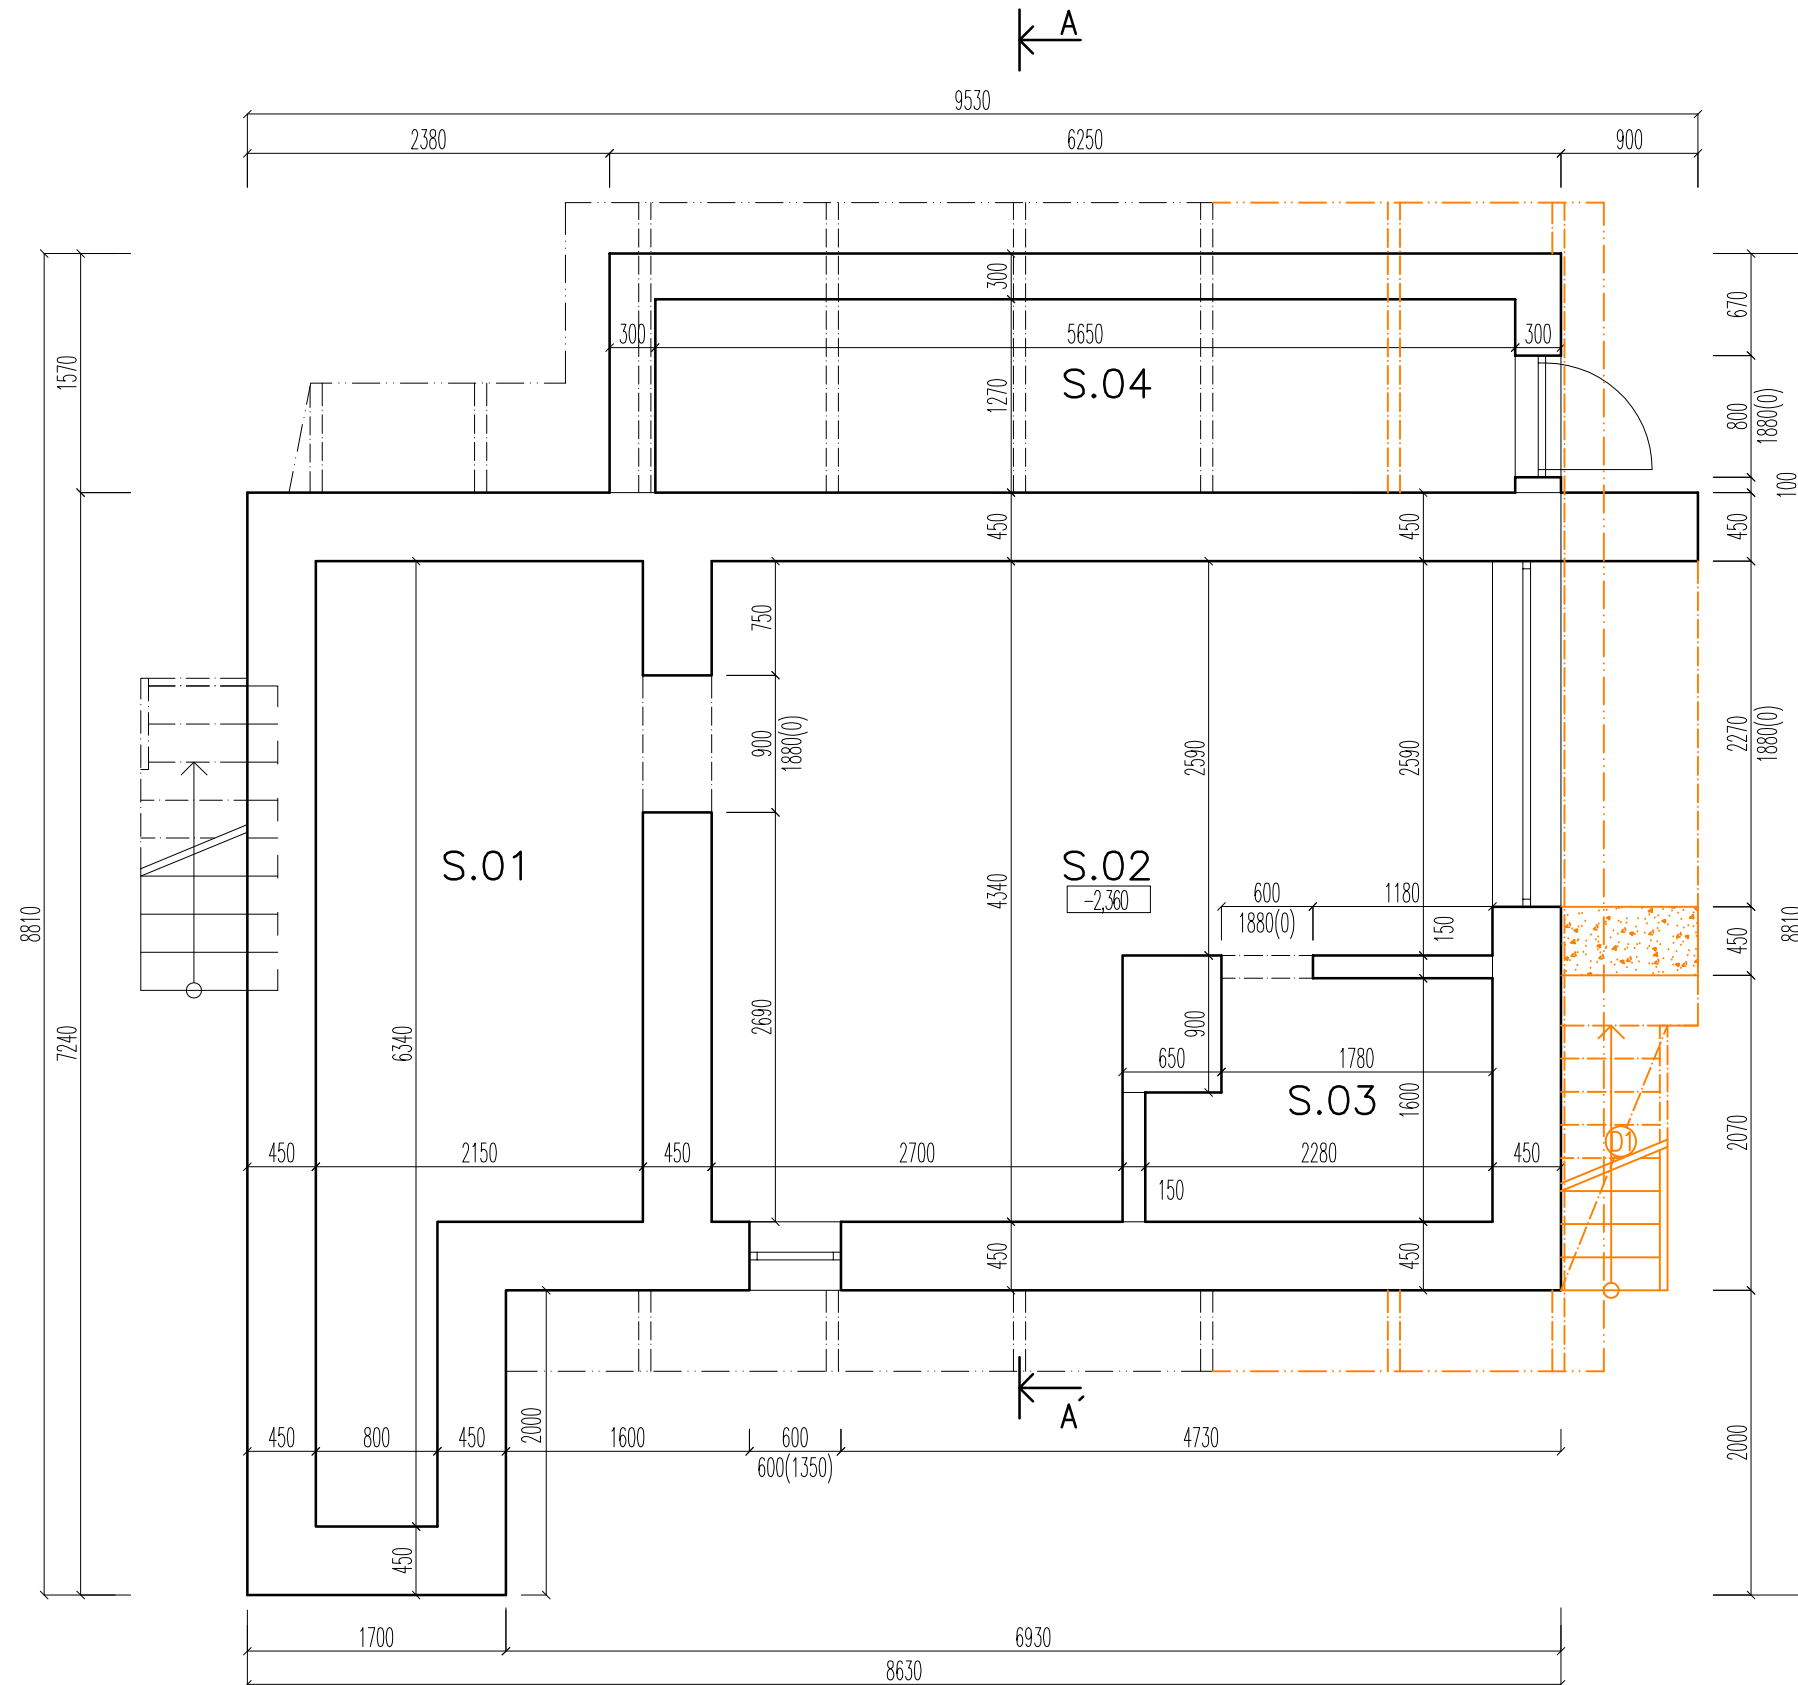


měřítko:	kótováno:	počet A4:	číslo výkresu:
1:50	mm	2	D1.1-b01
datum:	číslo projektu:	stupeň:	vyhotovení:
07/2016	16/11	DSŘ	



TABULKA MÍSTNOSTÍ:

ČÍSLO MÍSTNOSTI	ÚČEL MÍSTNOSTI	PLOCHA (m ²)	PODLAHOVÁ KRYTINA (MATERIÁL A OZN.)
S.01	KOLÁRNA	11,13	BETONOVÁ MAZANINA
S.02	GARÁŽ	18,21	BETONOVÁ MAZANINA
S.03	SKLAD	3,36	BETONOVÁ MAZANINA
S.04	SKLAD	7,18	BETONOVÁ MAZANINA

LEGENDA:

-  BOURANÉ KONSTRUKCE
-  DEMONTÁŽ SCHODIŠTĚ
-  DEMONTÁŽ STŘEŠNÍHO PLÁŠTĚ

POZNÁMKY

- VEŠKERÉ ROZMĚRY NUTNO NA STAVĚ OVĚŘIT PŘEMĚŘENÍM
- KONSTRUKČNÍ VAZBY BUDOU UPŘESNĚNY VÝROBNÍ DOKUMENTACÍ A A.D.
- VEŠKERÉ PROSTORY STAVBY BUDOU V SOULADU S VYHLÁŠKOU Č.268/2009 Sb. - O TECHNICKÝCH POŽADAVCÍCH NA STAVBY
- ZA BEZPEČNOST A OCHRANU ZDRAVÍ PŘI PRÁCI ODPOVÍDÁ DODAVATEL STAVBY

NÁZEV:

STAVEBNÍ ÚPRAVY CHATA LUŽNICE Lužnice ev.č. 4 379 01 Lužnice

klient:

Ondřej Stašek
K Pastvinám 1322, Dubeč
107 00 Praha 10

architekt:

Ing.arch. Radek Zeman
architektonickakancelar.cz s.r.o.
Mělnická 577/3, Malá Strana 150 00 Praha 5
Tel./fax: +384 726 015, mobil: 775 995 975
e-mail: info@architektonickakancelar.cz
www.architektonickakancelar.cz

vypracoval:

Ing.arch. Radek Zeman - hlavní architekt
Jan Zeman - projektant

kontroloval:

Ing. Markéta Zemanová - projektant

část projektu:

D1.1 - ARCHITEKTONICKO STAVEBNÍ ŘEŠENÍ

název výkresu:


STARÝ STAV - PŮDORYS SUTERÉNU

měřítko: 1:50	kótováno: mm	počet A4: 2	číslo výkresu: D1.1-b02
datum: 07/2016	číslo projektu: 16/11	stupeň: DSŘ	vyhotovení:

LEGENDA :

04

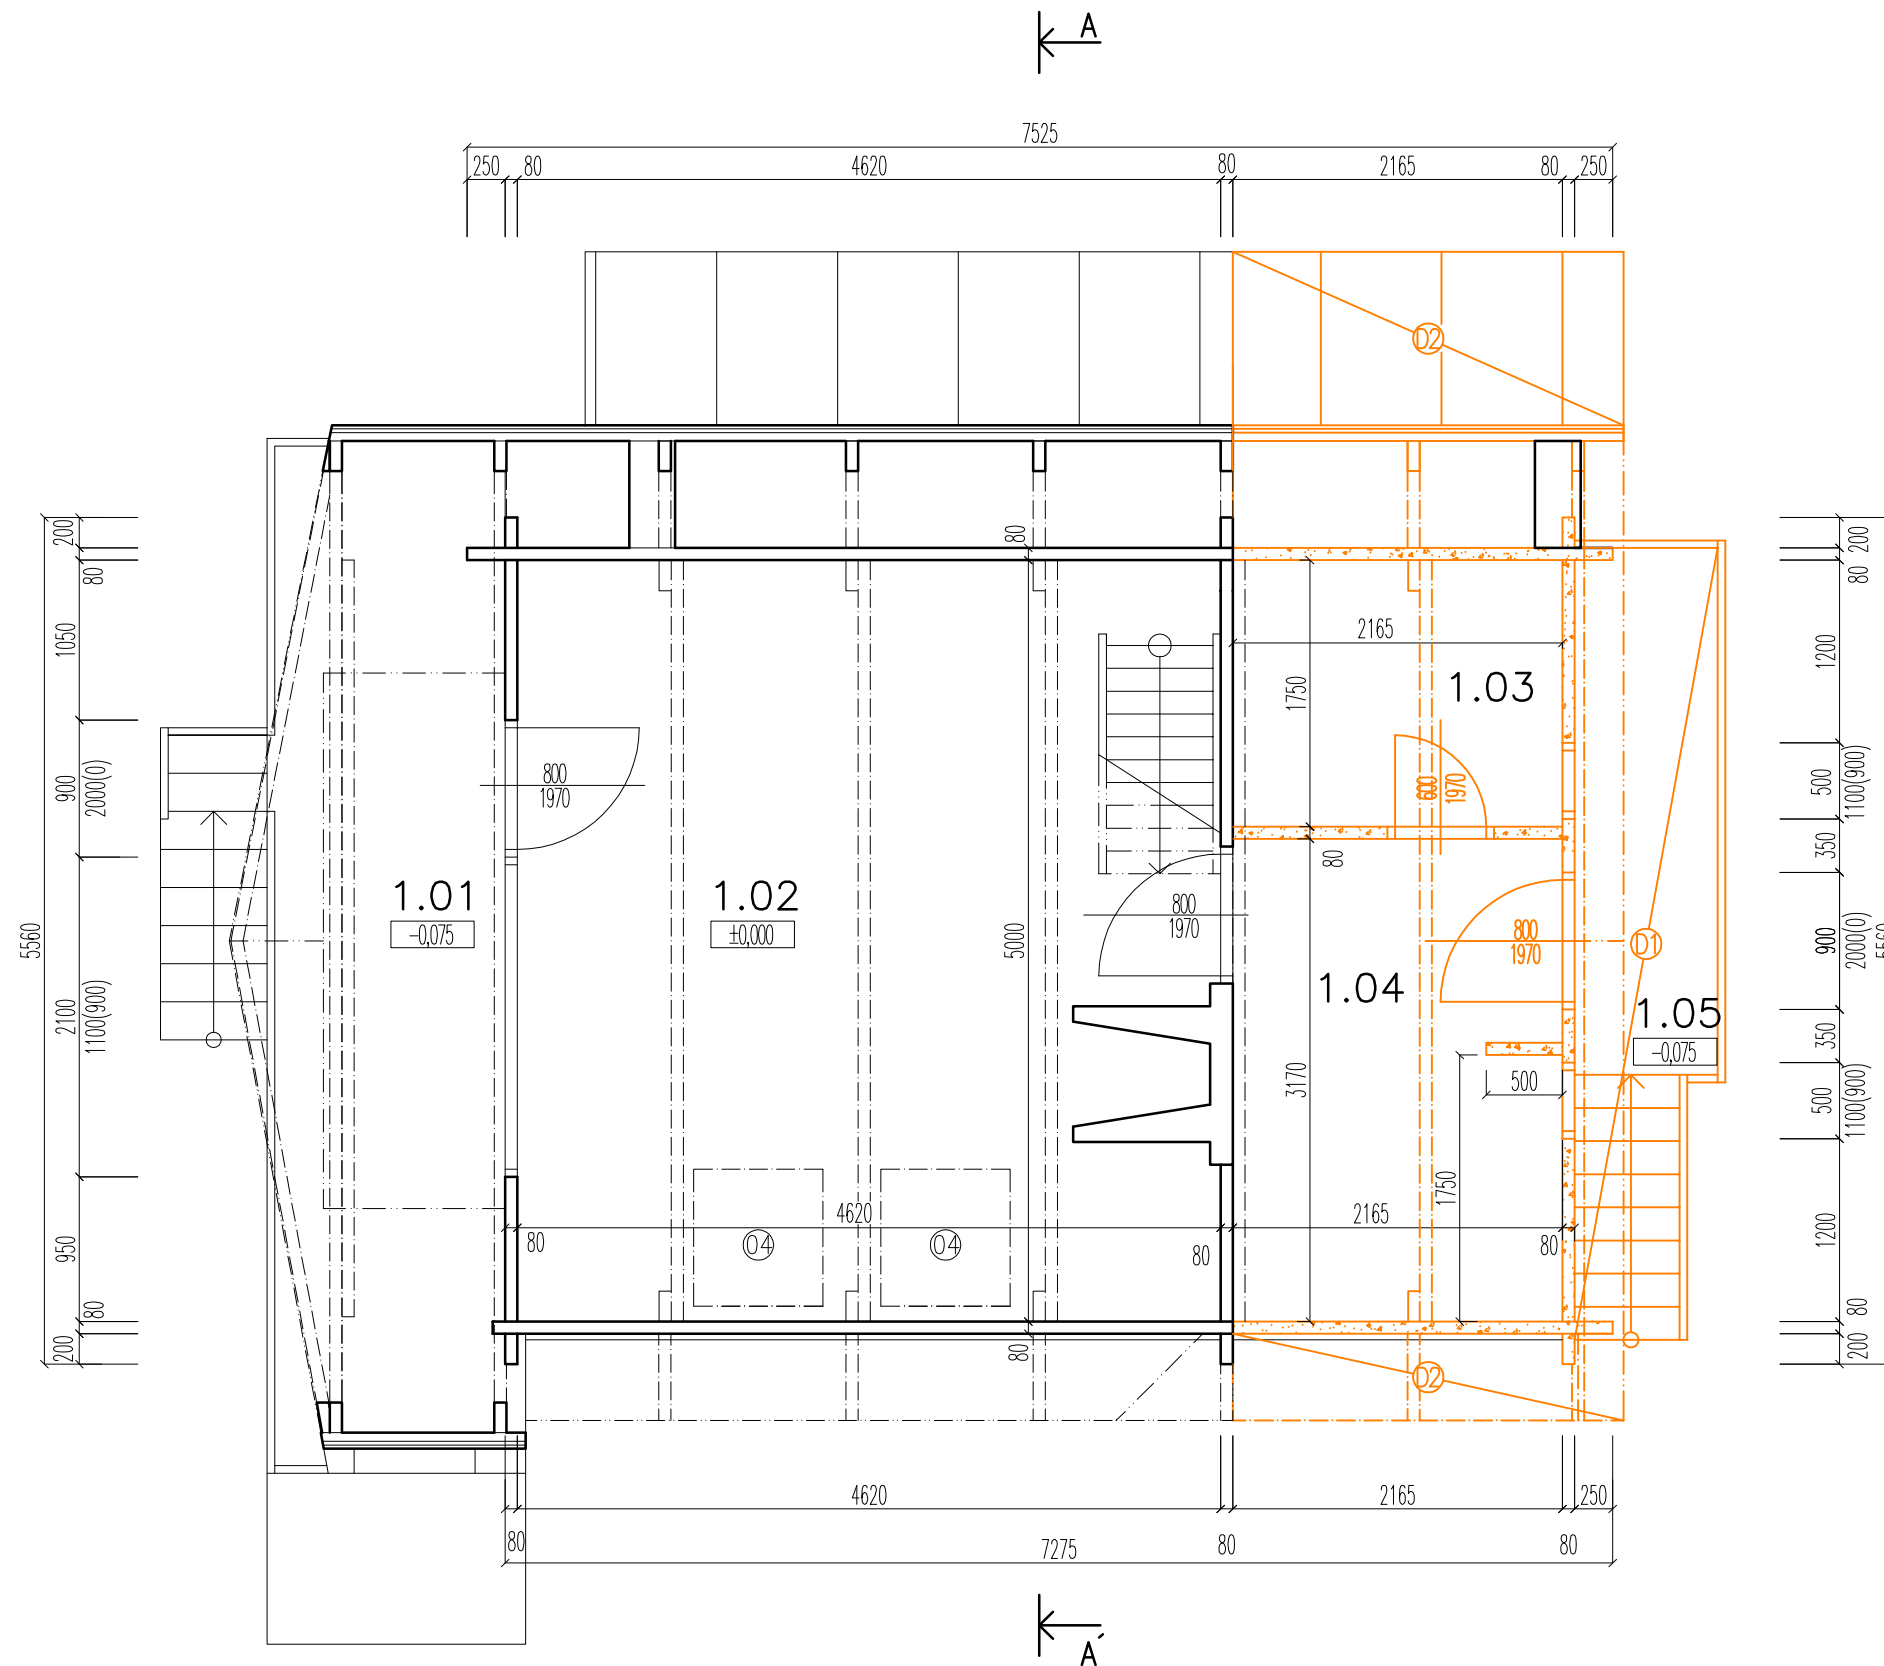


STÁVAJÍCÍ STŘEŠNÍ OKNO



TABULKA MÍSTNOSTÍ:

ČÍSLO MÍSTNOSTI	ÚČEL MÍSTNOSTI	PLOCHA (m ²)	PODLAHOVÁ KRYTINA (MATERIÁL A OZN.)
1.01	TERASA	10,76	BETONOVÁ MAZANINA
1.02	OBÝV. POKOJ	22,22	PVC LINOLEUM
1.03	KOUPELNA	3,79	PVC LINOLEUM
1.04	KUCHYNĚ	6,82	PVC LINOLEUM
1.05	VSTUP	3,52	PRKENNÁ PODLAHA

LEGENDA :

-  BOURANÉ KONSTRUKCE
-  DEMONTÁŽ SCHODIŠTĚ
-  DEMONTÁŽ STŘEŠNÍHO PLAŠTĚ

POZNÁMKY

- VEŠKERÉ ROZMĚRY NUTNO NA STAVBĚ OVĚŘIT PŘEMĚŘENÍM
- KONSTRUKČNÍ VAZBY BUDOU UPŘESNĚNY VÝROBNÍ DOKUMENTACÍ A A.D.
- VEŠKERÉ PROSTORY STAVBY BUDOU V SOULADU S VYHLÁŠKOU Č.268/2009 Sb. - O TECHNICKÝCH POŽADAVCÍCH NA STAVBY
- ZA BEZPEČNOST A OCHRANU ZDRAVÍ PŘI PRÁCI ODPOVÍDÁ DODAVATEL STAVBY

NÁZEV:

**STAVEBNÍ ÚPRAVY
CHATA LUŽNICE**
Lužnice ev.č. 4
379 01 Lužnice

klient:

Ondřej Stašek
K Pastvinám 1322, Dubeč
107 00 Praha 10

architekt:

Ing.arch. Radek Zeman
architektonickakancelar.cz s.r.o.
Mělnická 577/3, Malá Strana 150 00 Praha 5
Tel./fax: +384 726 015, mobil: 775 995 975
e-mail: info@architektonickakancelar.cz
www.architektonickakancelar.cz

vypracoval:

Ing.arch. Radek Zeman - hlavní architekt
Jan Zeman - projektant

kontroloval:

Ing. Markéta Zemanová - projektant

část projektu:

D1.1 - ARCHITEKTONICKO STAVEBNÍ ŘEŠENÍ


název výkresu:

STARÝ STAV - PŮDORYS PŘÍZEMÍ

měřítko: 1:50	kótováno: mm	počet A4: 2	číslo výkresu: D1.1-b03
datum: 07/2016	číslo projektu: 16/11	stupeň: DSŘ	vyhotovení:

LEGENDA :


04 STÁVAJÍCÍ STŘEŠNÍ OKNO

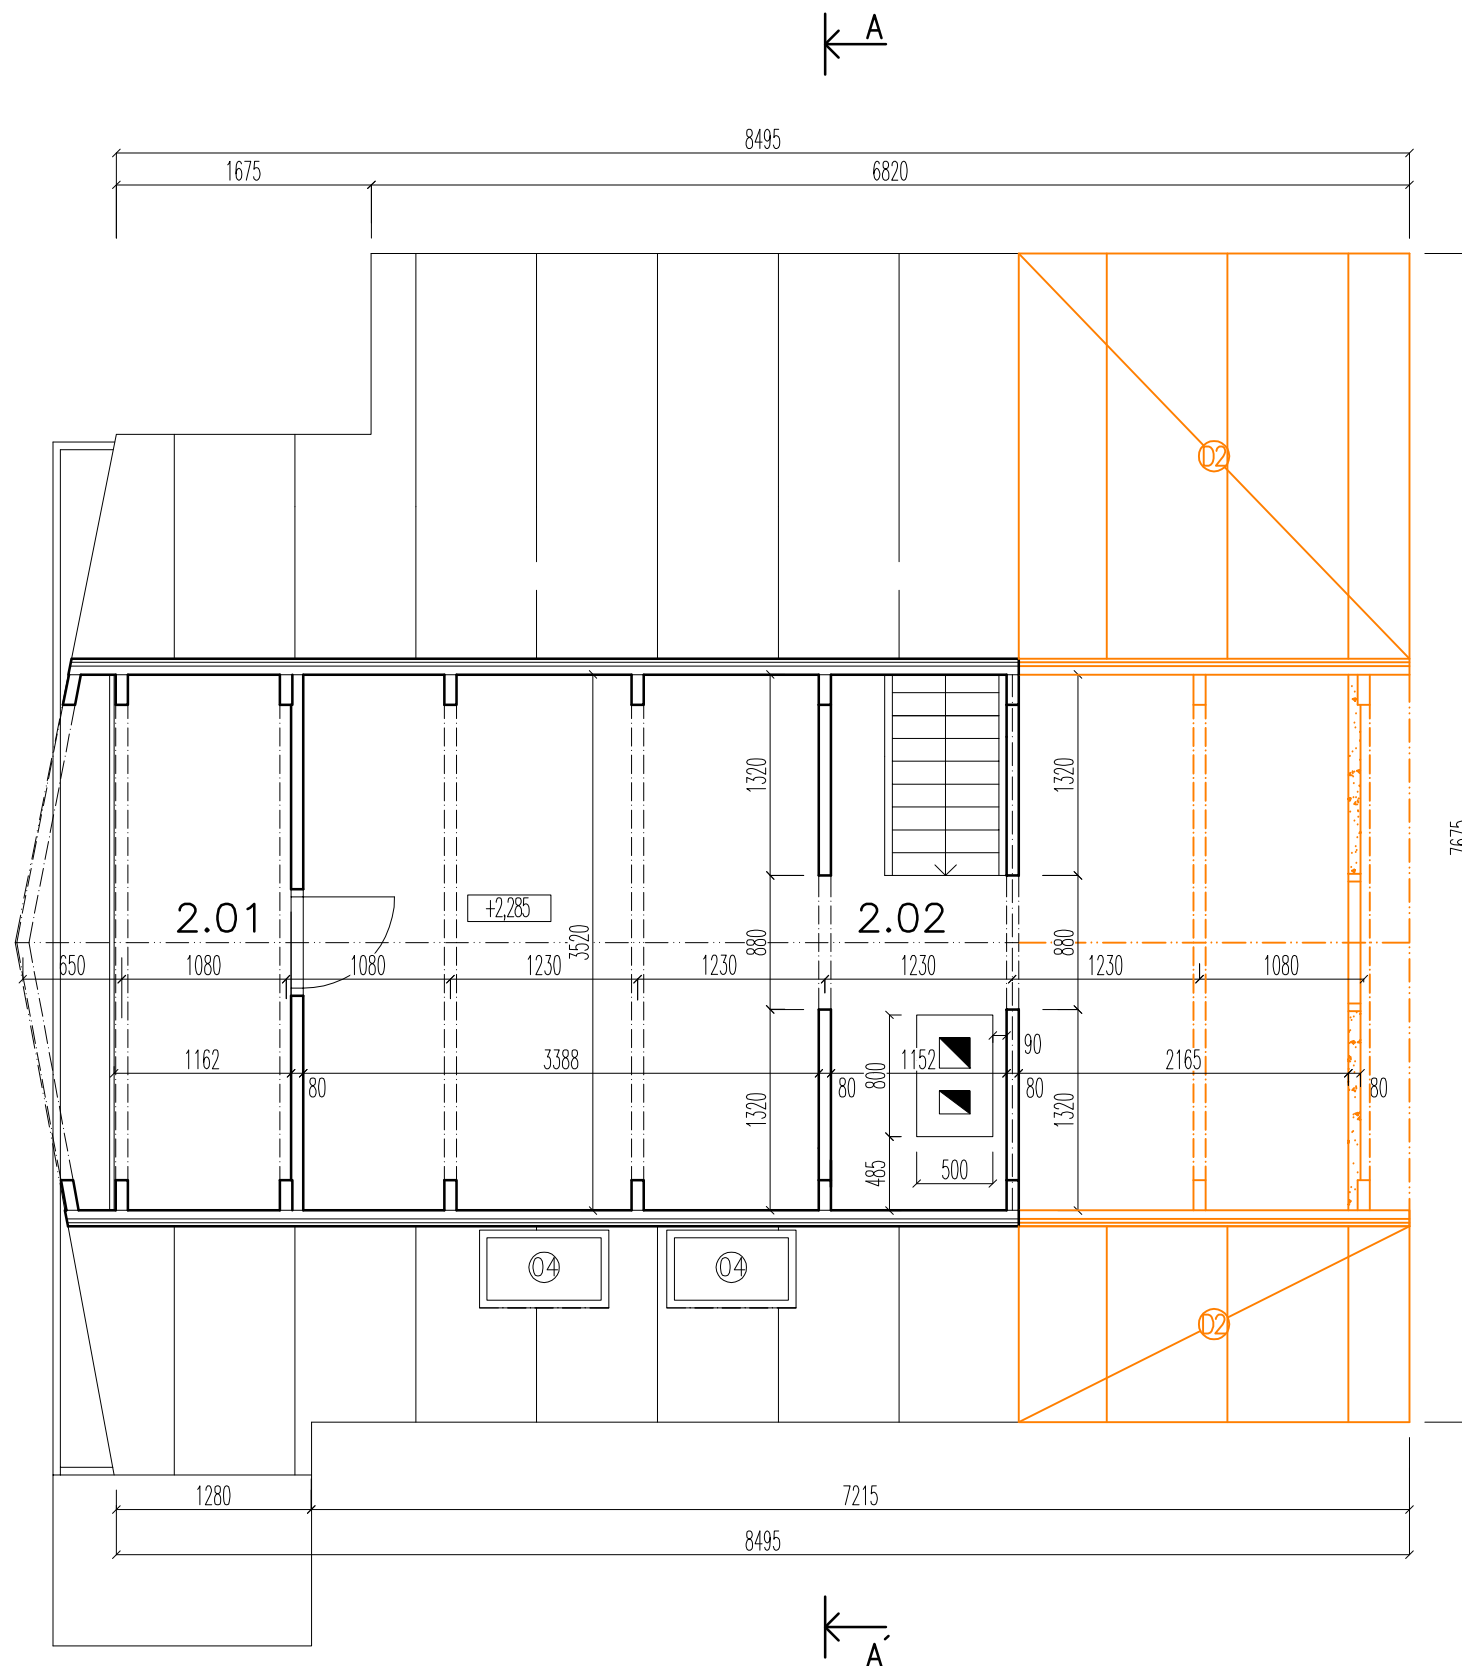

TABULKA MÍSTNOSTÍ:

ČÍSLO MÍSTNOSTI	ÚČEL MÍSTNOSTI	PLOCHA (m ²)	PODLAHOVÁ KRYTINA (MATERIÁL A OZN.)
2.01	BALKON	3,83	PRKENNÁ PODLAHA
2.02	SKLADOVACÍ PROSTORY	23,57	KOBERCOVÁ KRYTINA

LEGENDA :

-  BOURANÉ KONSTRUKCE
-  DEMONTÁŽ SCHODIŠTĚ
-  DEMONTÁŽ STŘEŠNÍHO PLÁŠTĚ
-  STÁVAJÍCÍ STŘEŠNÍ OKNO

POZNÁMKY

- VEŠKERÉ ROZMĚRY NUTNO NA STAVBĚ OVĚŘIT PŘEMĚŘENÍM
- KONSTRUKČNÍ VAZBY BUDOU UPŘESNĚNY VÝROBNÍ DOKUMENTACÍ A A.D.
- VEŠKERÉ PROSTORY STAVBY BUDOU V SOULADU S VYHLÁŠKOU Č.268/2009 Sb. - O TECHNICKÝCH POŽADAVCÍCH NA STAVBY
- ZA BEZPEČNOST A OCHRANU ZDRAVÍ PŘI PRÁCI ODPOVÍDÁ DODAVATEL STAVBY

NÁZEV:

**STAVEBNÍ ÚPRAVY
CHATA LUŽNICE**
Lužnice ev.č. 4
379 01 Lužnice

klient:

Ondřej Stašek
K Pastvinám 1322, Dubeč
107 00 Praha 10

architekt:

Ing.arch. Radek Zeman
architektonickakancelar.cz s.r.o.
Mělnická 577/3, Malá Strana 150 00 Praha 5
Tel./fax: +384 726 015, mobil: 775 995 975
e-mail: info@architektonickakancelar.cz
www.architektonickakancelar.cz

vypracoval:

Ing.arch. Radek Zeman - hlavní architekt
Jan Zeman - projektant

kontroloval:

Ing. Markéta Zemanová - projektant

část projektu:


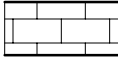
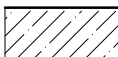
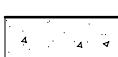
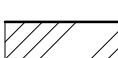
D1.1 - ARCHITEKTONICKO STAVEBNÍ ŘEŠENÍ


název výkresu:

STARÝ STAV - PŮDORYS PODKROVÍ


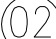

měřítko:	kótováno:	počet A4:	číslo výkresu:
1:50	mm	2	D1.1-b04
datum:	číslo projektu:	stupeň:	vyhotovení:
07/2016	16/11	DSŘ	

LEGENDA MATERIÁLŮ:

	SRUBOVÝ PANEL
	KAMENNÉ ZDIVO
	BETON PROSTÝ
	ŠTĚRKOVÝ PODSYP
	PŮVODNÍ TERÉN

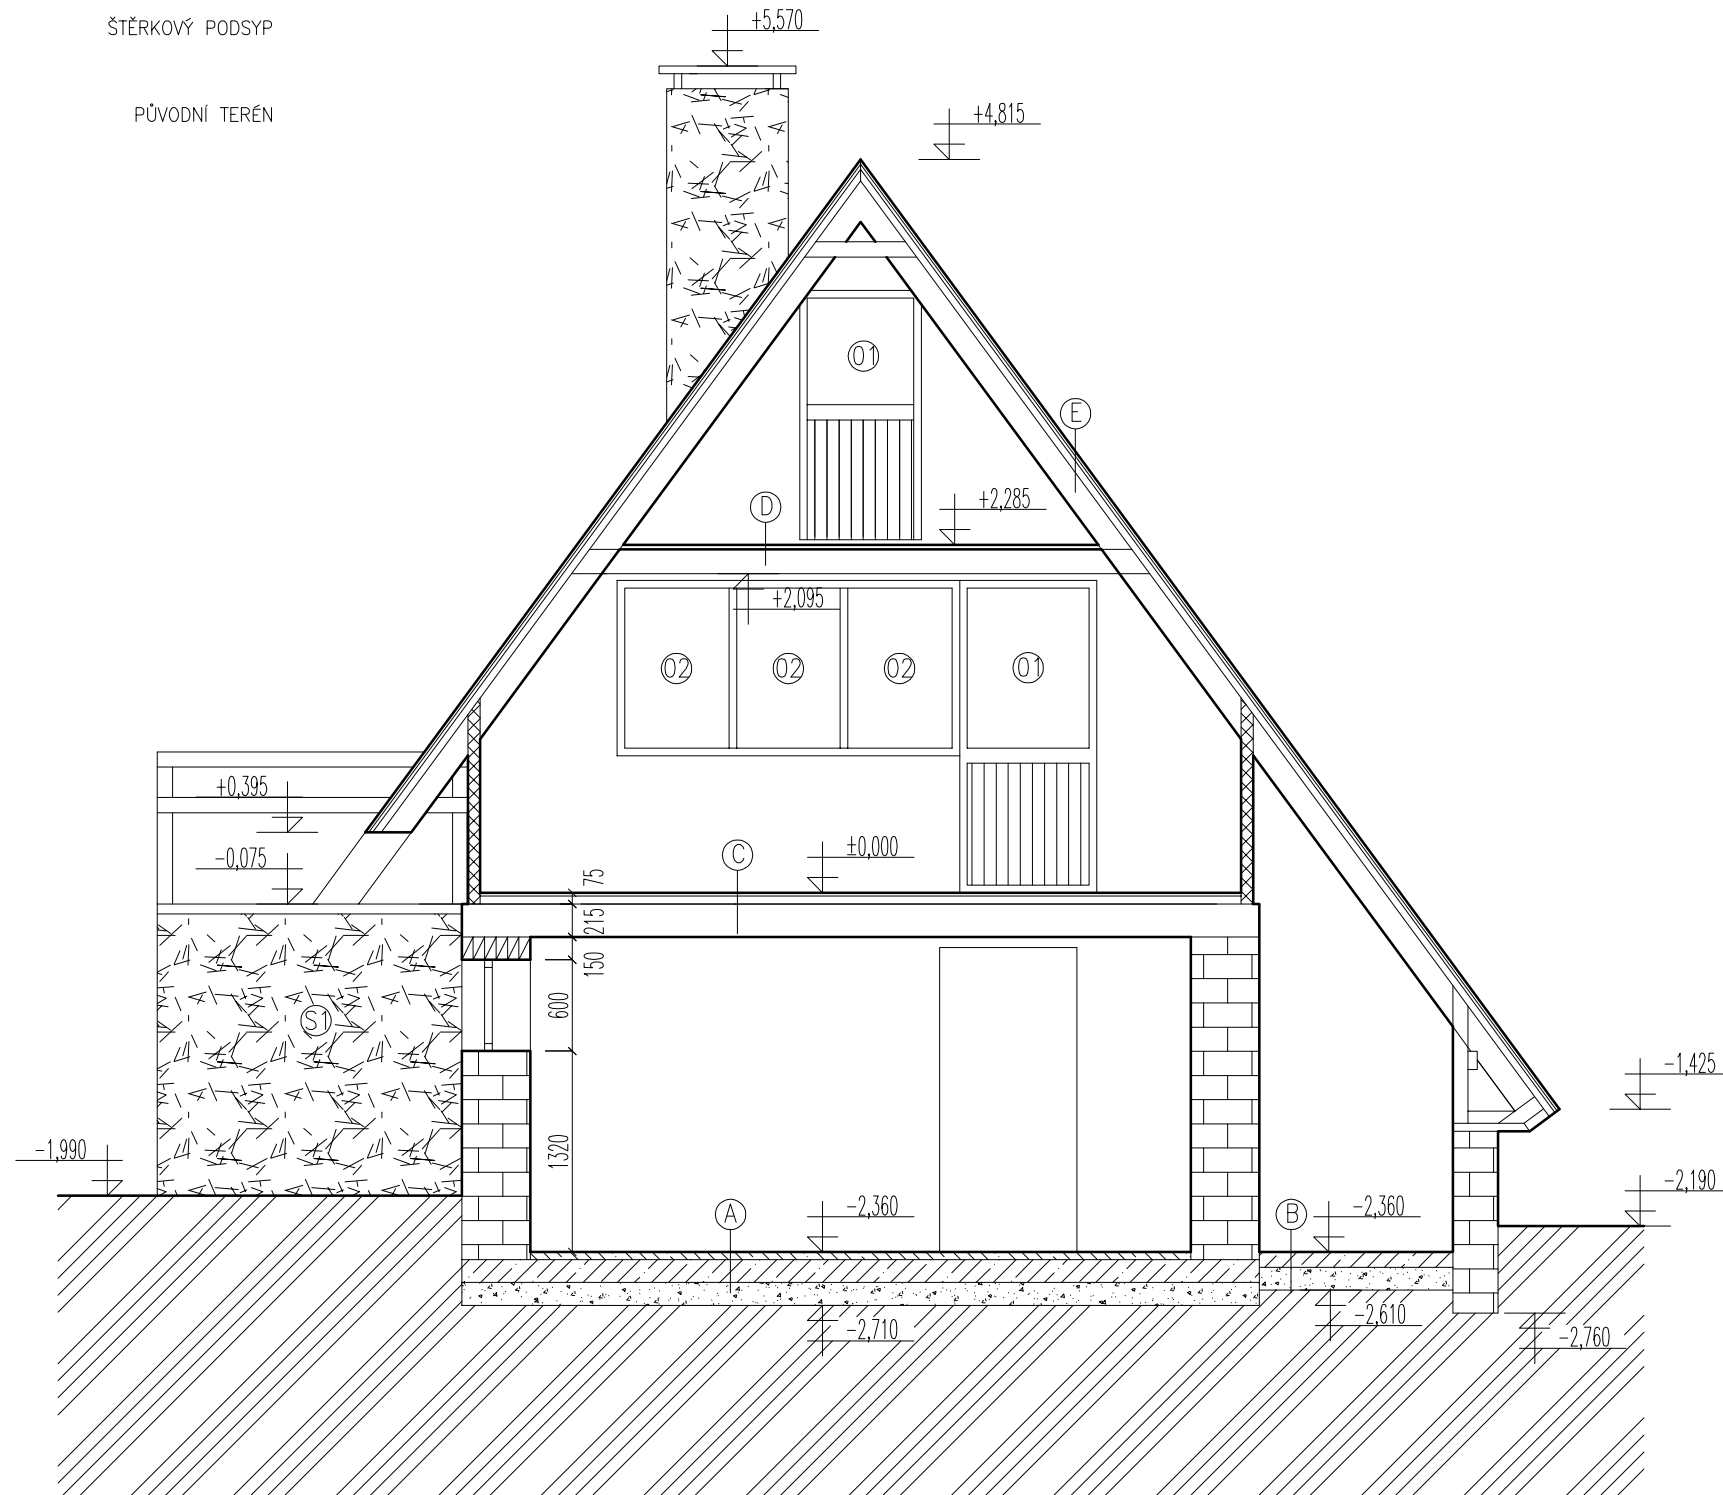

LEGENDA :

	STÁVAJÍCÍ DŘEVĚNÉ DVEŘE
	STÁVAJÍCÍ DŘEVĚNÉ OKNO
	STÁVAJÍCÍ KAMENNÉ ZDIVO

LEGENDA SKLADEB:

	- BETONOVÁ MAZANINA - PODKLADNÍ BETON - ŠTĚRKOVÝ PODSYP - PŮVODNÍ TERÉN	50mm 150mm 150mm
	- BETONOVÁ MAZANINA - ŠTĚRKOVÝ PODSYP - PŮVODNÍ TERÉN	100mm 150mm
	- PANELOVÝ STROP MEZI I PROFILY S NABETONÁVKOU - BETONOVÁ MAZANINA - VYROVNÁVACÍ ŠTĚRKA - PVC LINOLEUM	215mm 60mm 10mm 5mm
	- KOBERCOVÁ KRYTINA - PRKENNÁ PODLAHA NA KLEŠTINÁCH	30mm
	- STŘEŠNÍ KRYTINA - FALCOVANÝ PLECH - LEPENKA - DŘEVOTŘÍSKOVÁ DESKA - STŘEŠNÍ IZOLAČNÍ PANEL - KONSTRUKCE STŘECHY - KROKVE	20mm 45mm 160mm

POZNÁMKY

- VEŠKERÉ ROZMĚRY NUTNO NA STAVBĚ OVĚŘIT PŘEMĚŘENÍM
- KONSTRUKČNÍ VAZBY BUDOU UPŘESNĚNY VÝROBNÍ DOKUMENTACÍ A A.D.
- VEŠKERÉ PROSTORY STAVBY BUDOU V SOULADU S VYHLÁŠKOU Č.268/2009 Sb. - O TECHNICKÝCH POŽADAVCÍCH NA STAVBY
- ZA BEZPEČNOST A OCHRANU ZDRAVÍ PŘI PRÁCI ODPOVÍDÁ DODAVATEL STAVBY

NÁZEV:

STAVEBNÍ ÚPRAVY CHATA LUŽNICE Lužnice ev.č. 4 379 01 Lužnice

klient:

Ondřej Stašek
K Pastvinám 1322, Dubeč
107 00 Praha 10

architekt:

Ing.arch. Radek Zeman
architektonickakancelar.cz s.r.o.
Mělnická 577/3, Malá Strana 150 00 Praha 5
Tel./fax: +384 726 015, mobil: 775 995 975
e-mail: info@architektonickakancelar.cz
www.architektonickakancelar.cz

vypracoval:

Ing.arch. Radek Zeman - hlavní architekt
Jan Zeman - projektant

kontroloval:

Ing. Markéta Zemanová - projektant


část projektu:

D1.1 - ARCHITEKTONICKO STAVEBNÍ ŘEŠENÍ

název výkresu:

STARÝ STAV - ŘEZ A - A'

měřítko: 1:50	kótováno: mm	počet A4: 2	číslo výkresu: D1.1-b05
datum: 07/2016	číslo projektu: 16/11	stupeň: DSŘ	vyhotovení:

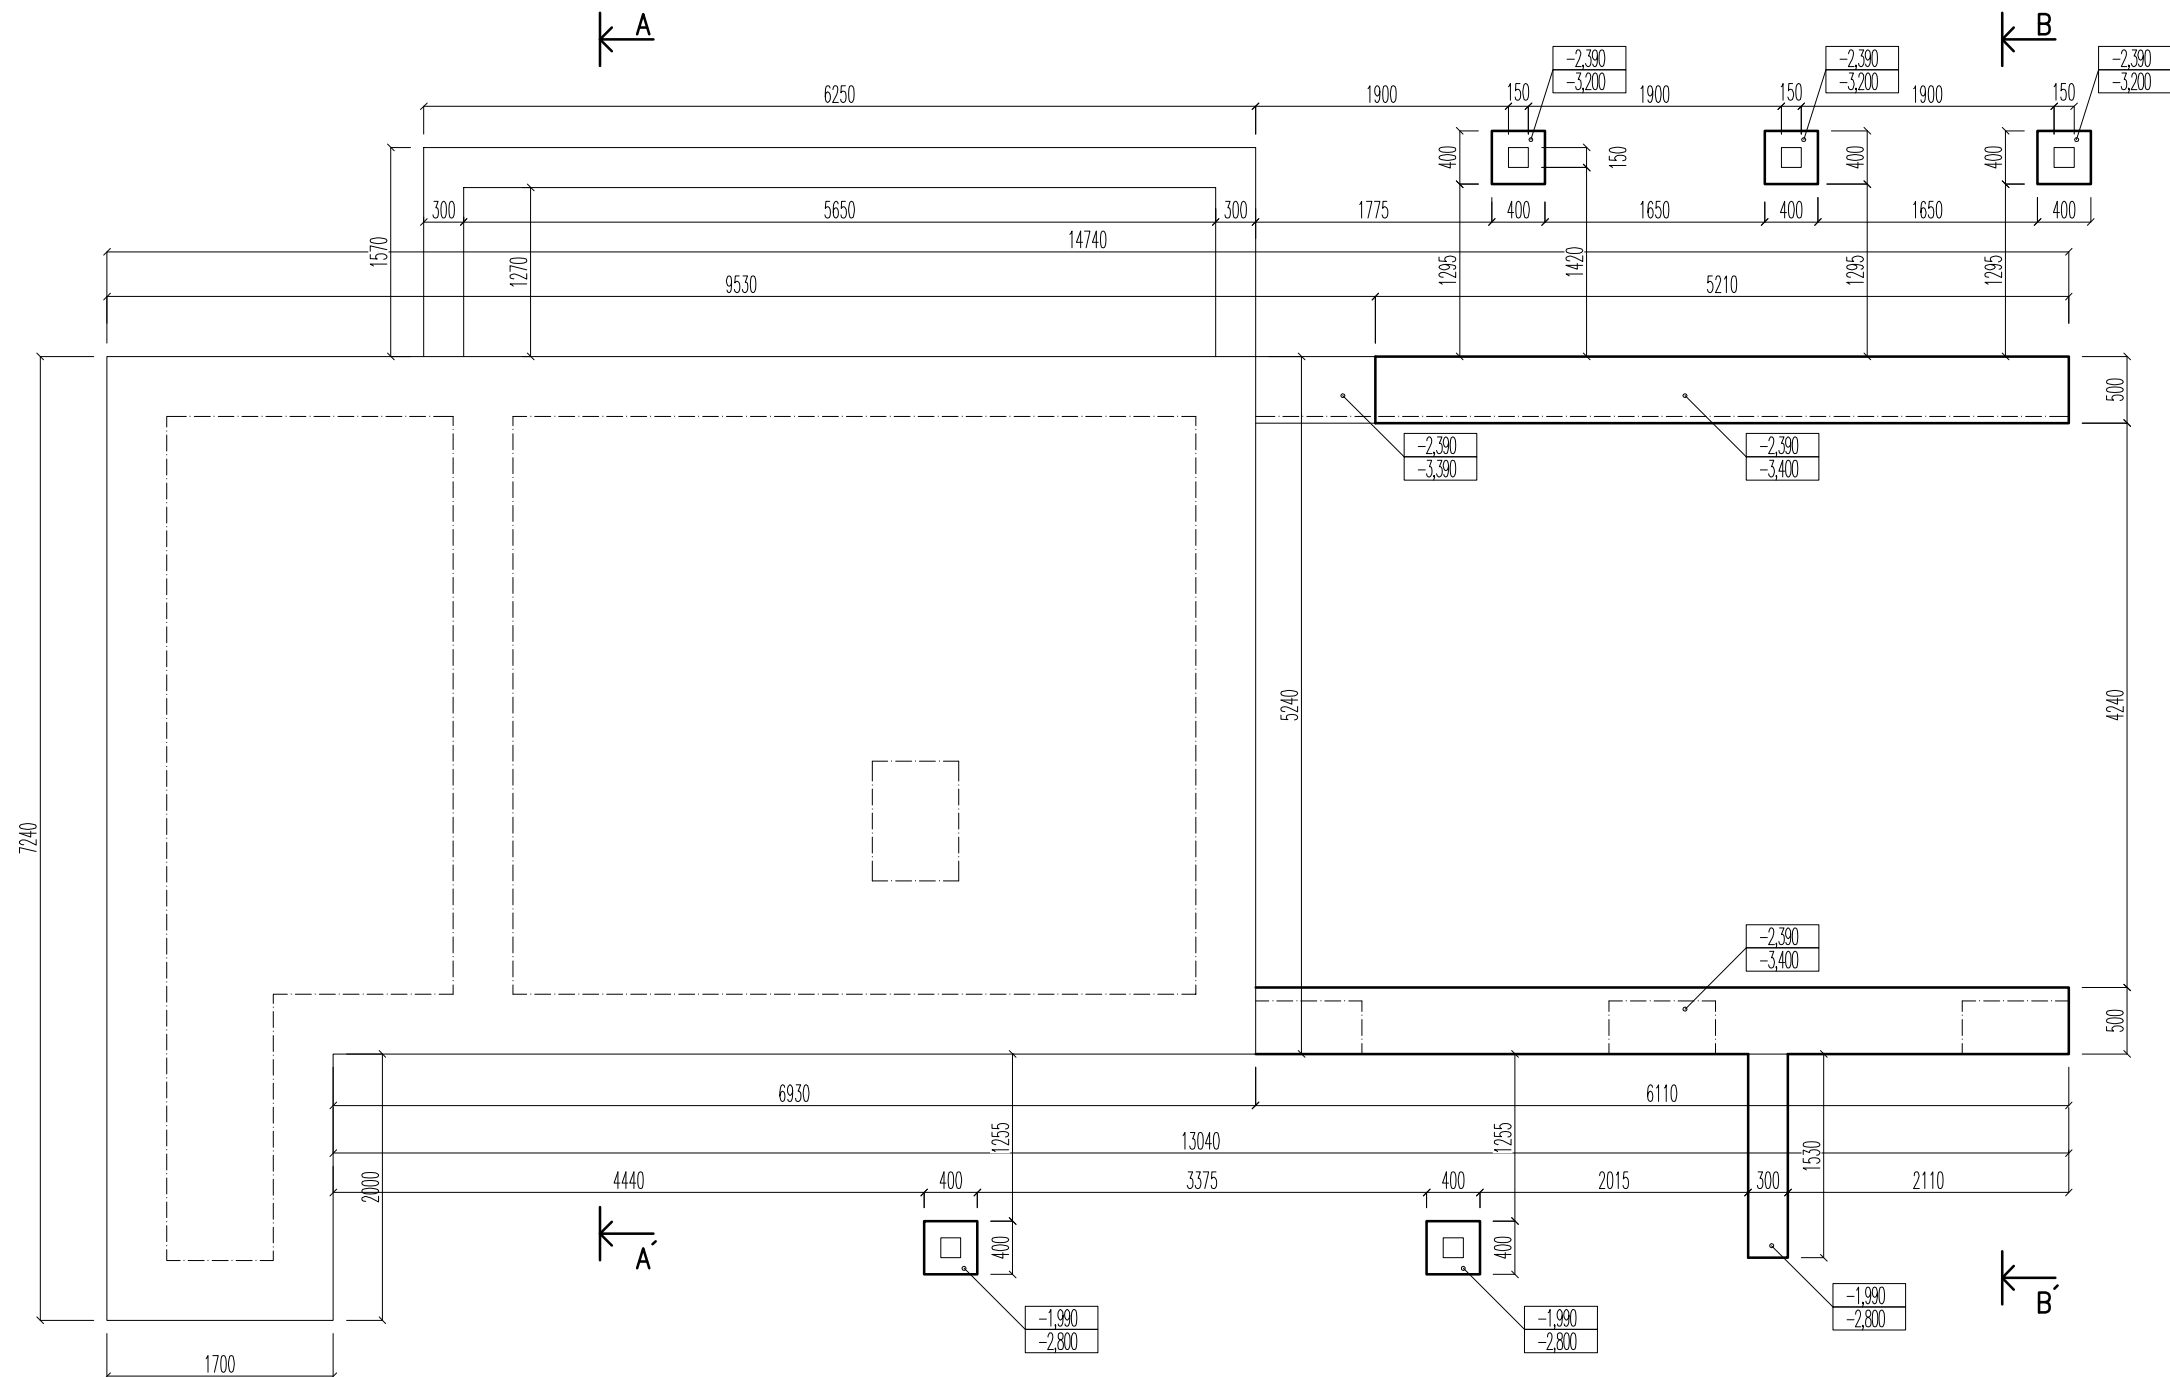

POZNÁMKY

- PO PROVEDENÍ VÝKOPOVÝCH PRACÍ BUDE PROVEDENO POSOUZENÍ ZÁKLADOVÉ SPÁRY, V PŘÍPADĚ NEVHODNÉHO PODLOŽÍ BUDE NAVRŽEN NOVÝ ZPŮSOB ZALOŽENÍ
- PŘI VÝKOPOVÝCH PRÁCECH JE TŘEBA DBÁT OCHRANY ZÁKLADOVÝCH SPÁR PODLE ČSN 731001 A PŘI PROVÁDĚNÍ DODRŽOVAT VYHLÁŠKU ČÚBP 324/90SB
- ZÁKLADOVÁ SPÁRA MUSÍ LEŽET V NEZÁMRZNÉ HLOUBCE TZN. MIN. 0,8 m V ROSTLÉM TERÉNU
- ZÁKLADOVÉ PASY Z BETONU C12/15
- VEŠKERÉ ROZMĚRY NUTNO NA STAVBĚ OVĚŘIT PŘEMĚŘENÍM
- KONSTRUKČNÍ VAZBY BUDOU UPŘESNĚNY VÝROBNÍ DOKUMENTACÍ A A.D.
- VEŠKERÉ PROSTORY STAVBY BUDOU V SOULADU S VYHLÁŠKOU Č.268/2009 Sb. - O TECHNICKÝCH POŽADAVCÍCH NA STAVBY
- ZA BEZPEČNOST A OCHRANU ZDRAVÍ PŘI PRÁCI ODPOVÍDÁ DODAVATEL STAVBY

NÁZEV:

**STAVEBNÍ ÚPRAVY
CHATA LUŽNICE**
Lužnice ev.č. 4
379 01 Lužnice

klient:

Ondřej Stašek
K Pastvinám 1322, Dubeč
107 00 Praha 10

architekt:

Ing.arch. Radek Zeman
architektonickakancelar.cz s.r.o.
Mělnická 577/3, Malá Strana 150 00 Praha 5
Tel./fax: +384 726 015, mobil: 775 995 975
e-mail: info@architektonickakancelar.cz
www.architektonickakancelar.cz

vypracoval:

Ing.arch. Radek Zeman - hlavní architekt
Jan Zeman - projektant

kontroloval:

Ing. Markéta Zemanová - projektant


část projektu:

D1.1 - ARCHITEKTONICKO STAVEBNÍ ŘEŠENÍ

název výkresu:

NOVÝ STAV - PŮDORYS ZÁKLADŮ

měřítko:	kótováno:	počet A4:	číslo výkresu:
1:50	mm	2	D1.1-b06
datum:	číslo projektu:	stupeň:	vyhotovení:
07/2016	16/11	DSŘ	

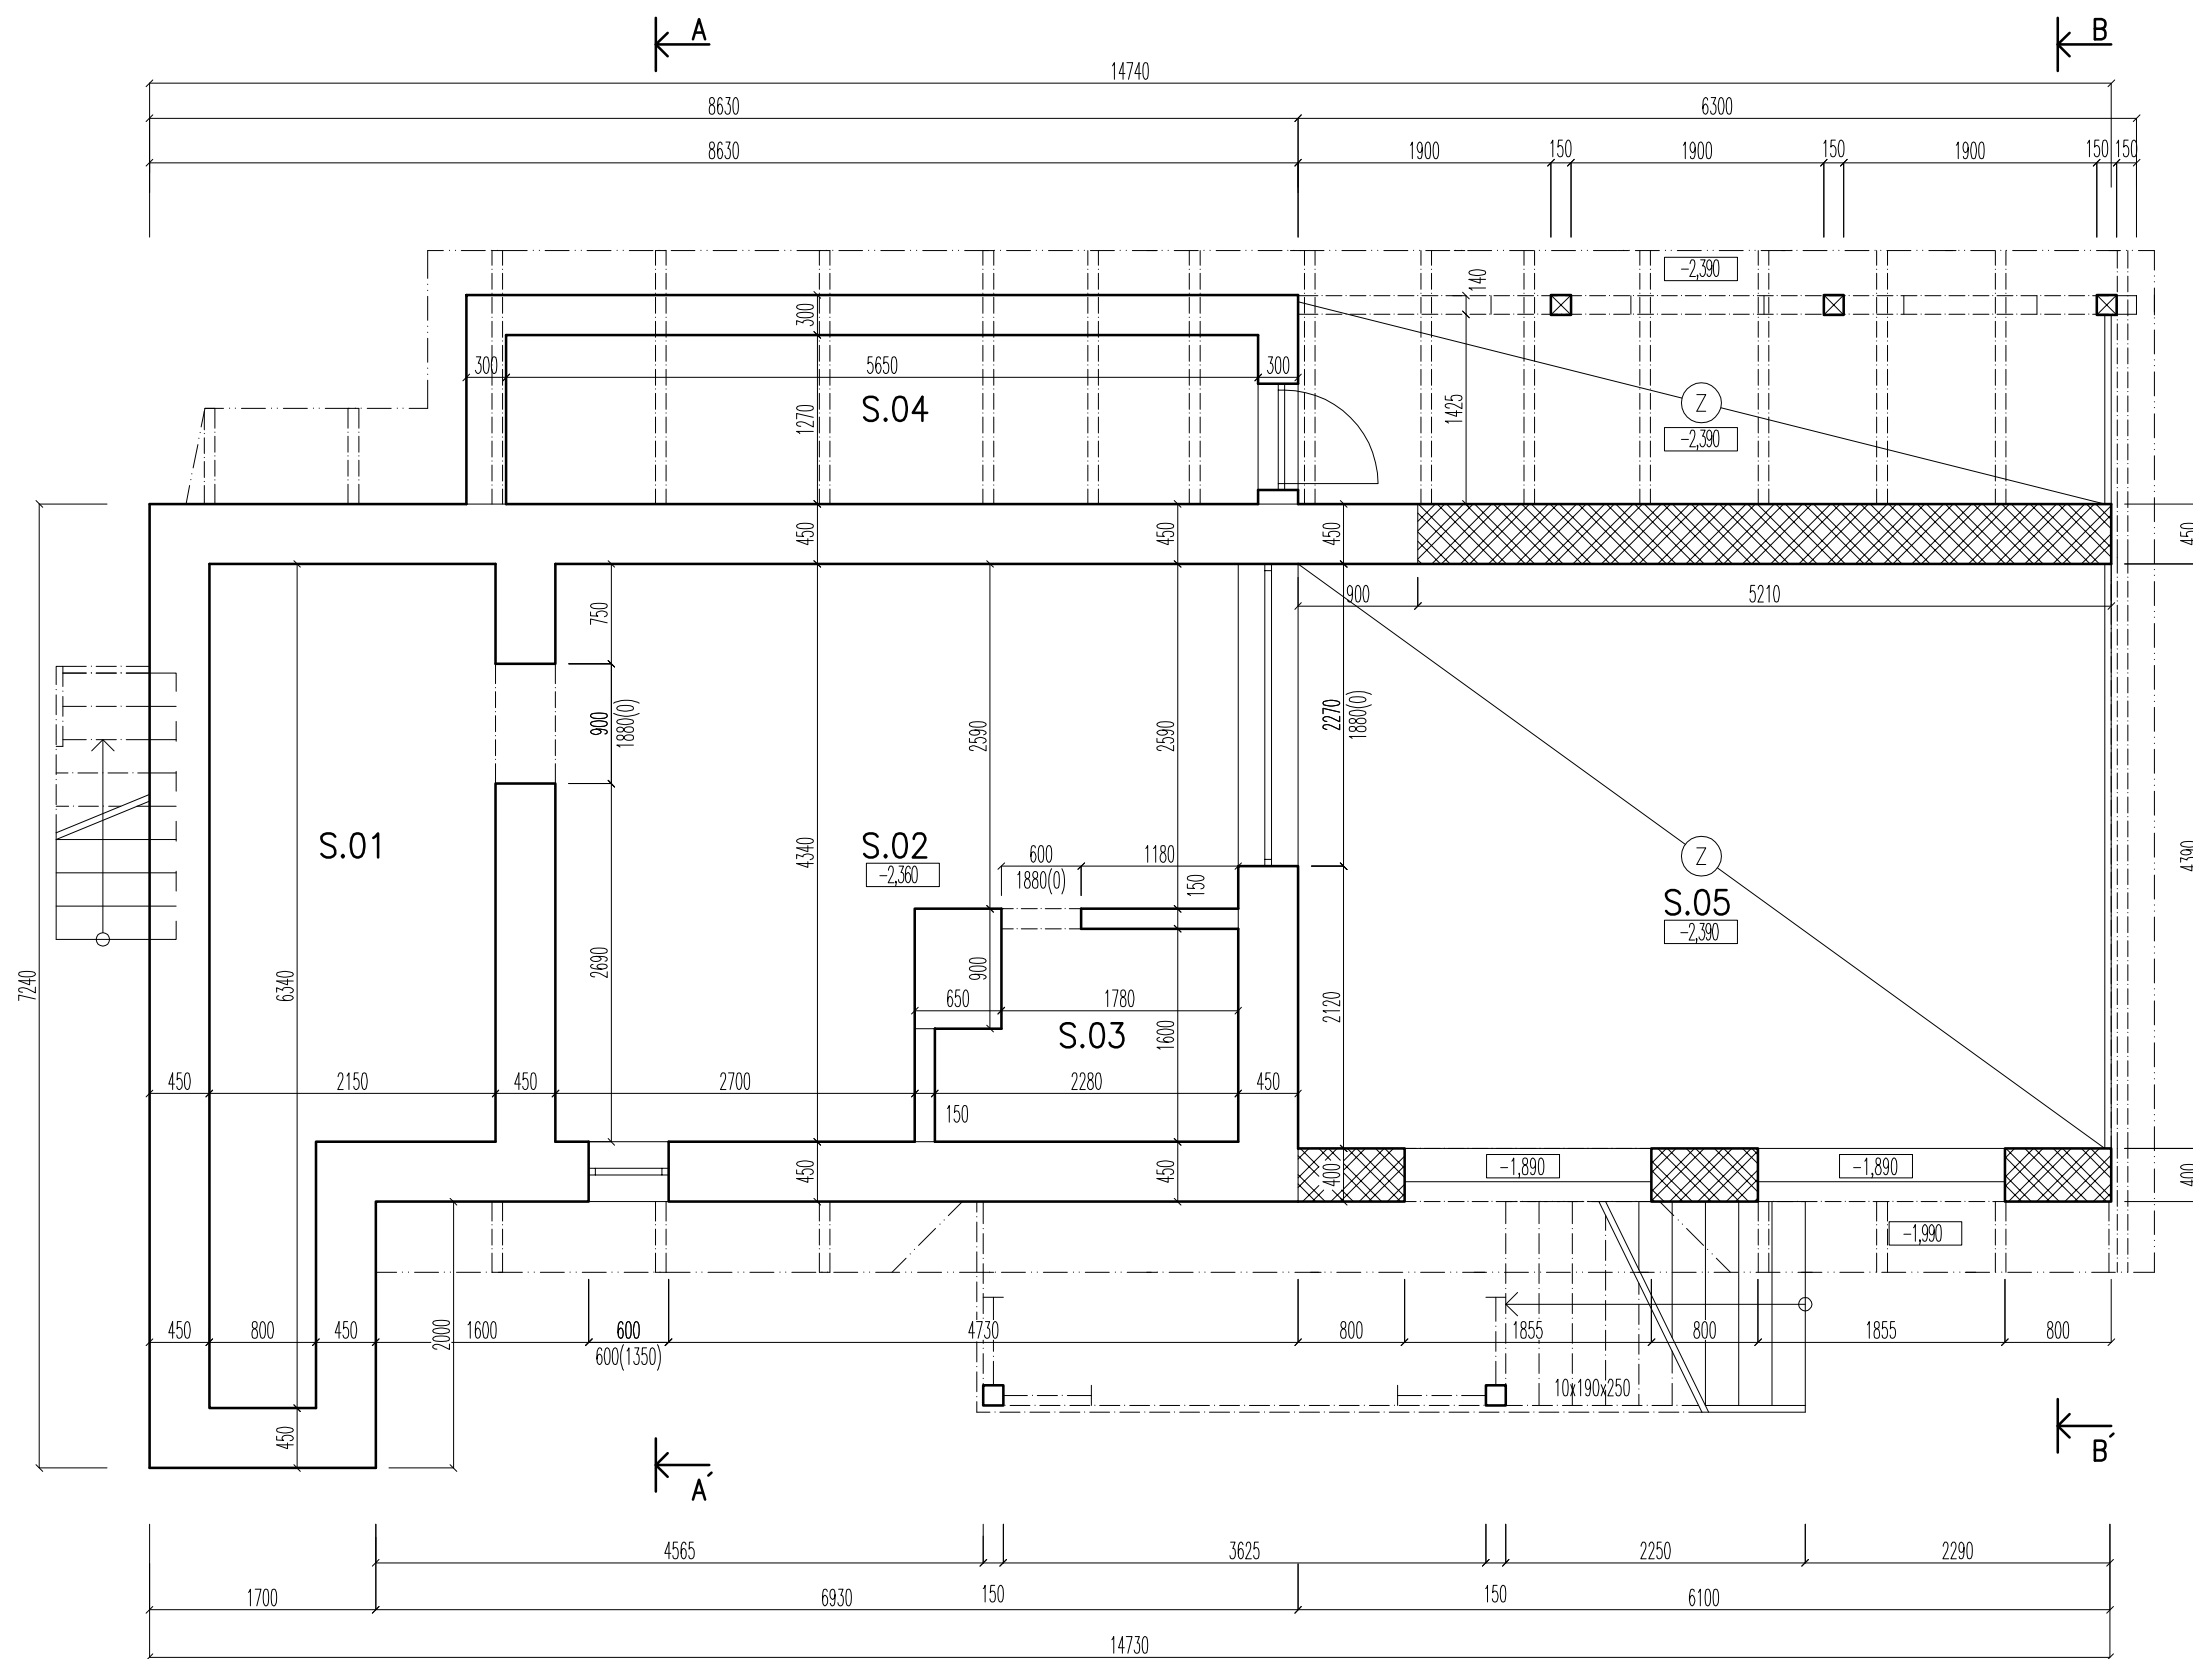

LEGENDA MATERIÁLŮ:



ZTRACENÉ BEDNĚNÍ Z BET. TVÁRNIC OBLOŽENÉ KAMENNÝM OBKLADEM

TABULKA MÍSTNOSTÍ:

ČÍSLO MÍSTNOSTI	ŮČEL MÍSTNOSTI	PLOCHA (m ²)	PODLAHOVÁ KRYTINA (MATERIÁL A OZN.)
S.01	KOLÁRNA	11,13	BETONOVÁ MAZANINA
S.02	GARÁŽ	18,21	BETONOVÁ MAZANINA
S.03	SKLAD	3,36	BETONOVÁ MAZANINA
S.04	SKLAD	7,18	BETONOVÁ MAZANINA
S.05	KRYTÉ STÁNÍ NA AUTO	28,30	BETONOVÁ DLAŽBA

LEGENDA:



Z ZÁMKOVÁ DLAŽBA

POZNÁMKY

- VEŠKERÉ ROZMĚRY NUTNO NA STAVBĚ OVĚŘIT PŘEMĚŘENÍM
- KONSTRUKČNÍ VAZBY BUDOU UPŘESNĚNY VÝROBNÍ DOKUMENTACÍ A A.D.
- VEŠKERÉ PROSTORY STAVBY BUDOU V SOULADU S VYHLÁŠKOU Č.268/2009 Sb. - O TECHNICKÝCH POŽADAVCÍCH NA STAVBY
- ZA BEZPEČNOST A OCHRANU ZDRAVÍ PŘI PRÁCI ODPOVÍDÁ DODAVATEL STAVBY

NÁZEV:

**STAVEBNÍ ÚPRAVY
CHATA LUŽNICE**
Lužnice ev.č. 4
379 01 Lužnice

klient:

Ondřej Stašek
K Pastvinám 1322, Dubeč
107 00 Praha 10

architekt:

Ing.arch. Radek Zeman
architektonickakancelar.cz s.r.o.
Mělnická 577/3, Malá Strana 150 00 Praha 5
Tel./fax: +384 726 015, mobil: 775 995 975
e-mail: info@architektonickakancelar.cz
www.architektonickakancelar.cz

vypracoval:

Ing.arch. Radek Zeman - hlavní architekt
Jan Zeman - projektant

kontroloval:

Ing. Markéta Zemanová - projektant


část projektu:

D1.1 - ARCHITEKTONICKO STAVEBNÍ ŘEŠENÍ

název výkresu:

NOVÝ STAV - PŮDORYS SUTERÉNU

měřítko: 1:50	kótováno: mm	počet A4: 2	číslo výkresu: D1.1-b07
datum: 07/2016	číslo projektu: 16/11	stupeň: DSŘ	vyhotovení:

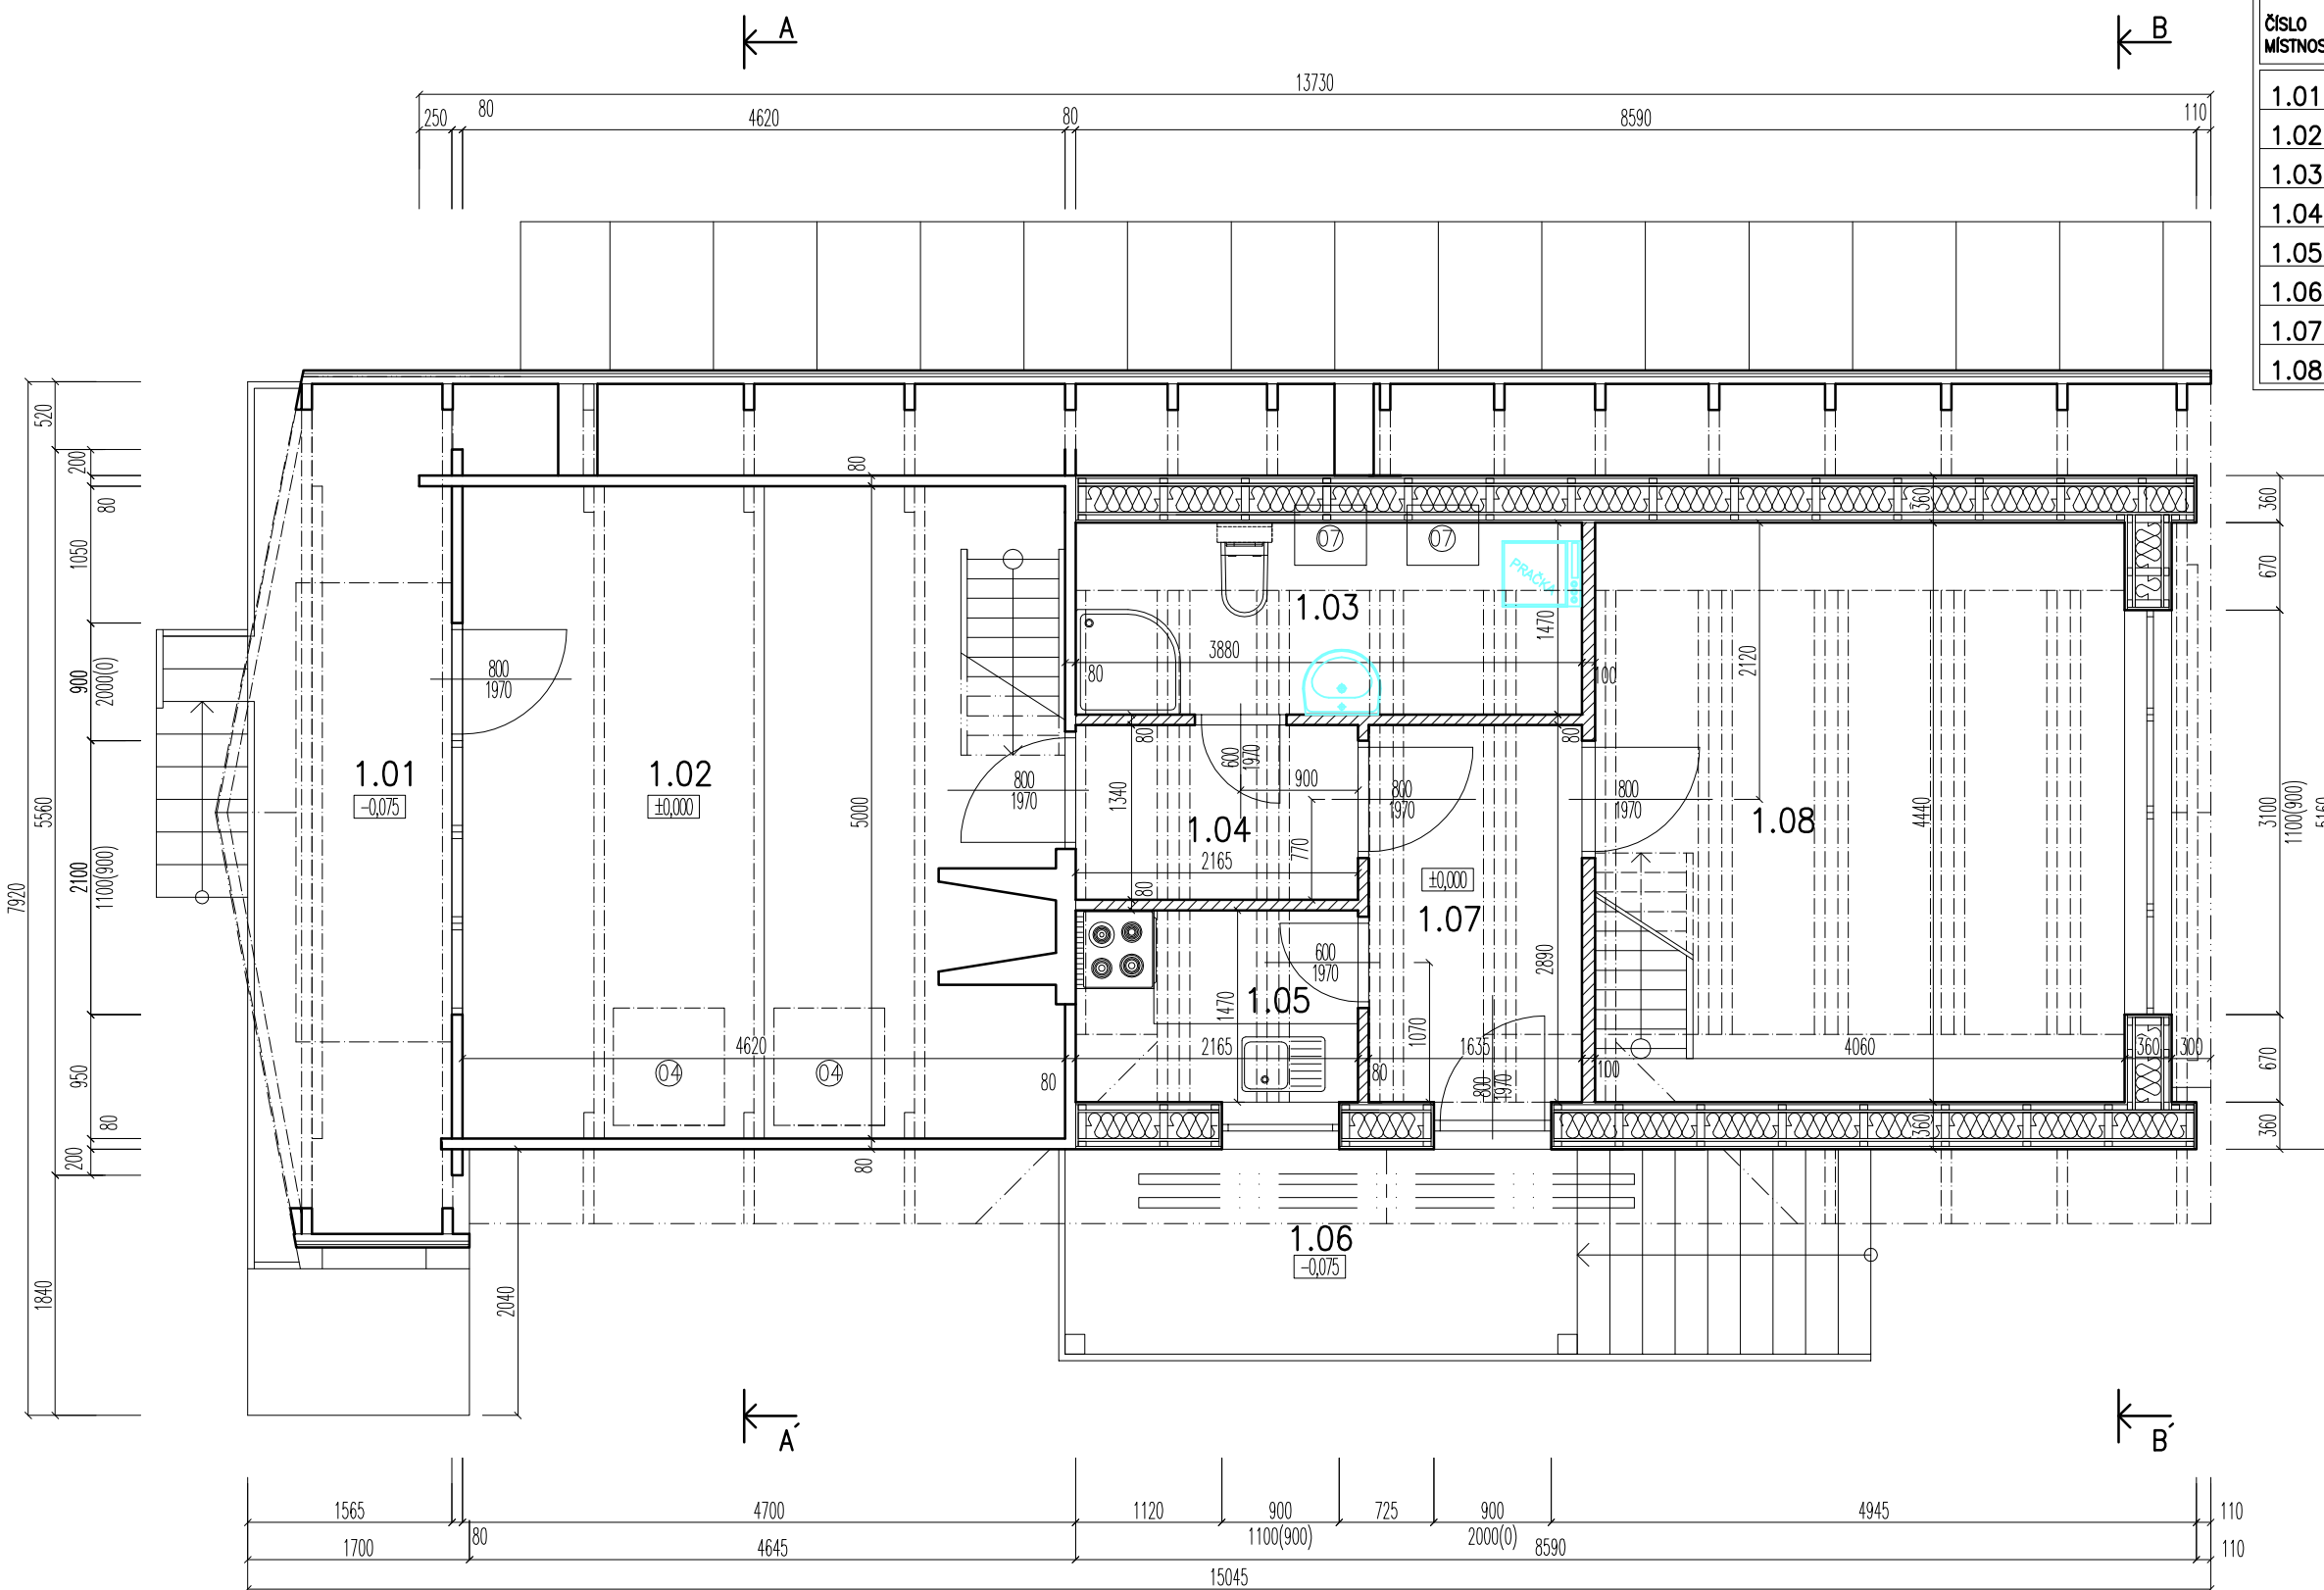

TABULKA MÍSTNOSTÍ:

ČÍSLO MÍSTNOSTI	ÚČEL MÍSTNOSTI	PLOCHA (m ²)	PODLAHOVÁ KRYTINA (MATERIÁL A OZN.)	POVRCHOVÁ ÚPRAVA STĚN	POVRCHOVÁ ÚPRAVA STROPU
1.01	TERASA	10,76	BETONOVÁ MAZANINA		
1.02	OBÝV. POKOJ	22,22	PVC LINOLEUM	SDK NÁTĚR	BEZBARVÝ LAK
1.03	KOUPELNA	5,51	PVC LINOLEUM	SDK NÁTĚR	BEZBARVÝ LAK
1.04	CHODBA	2,90	PVC LINOLEUM	SDK NÁTĚR	BEZBARVÝ LAK
1.05	KUCHYNĚ	3,18	PVC LINOLEUM	SDK NÁTĚR	BEZBARVÝ LAK
1.06	VSTUP	6,29	PRKENNÁ PODLAHA		
1.07	ZÁDVEŘÍ	4,46	PVC LINOLEUM	SDK NÁTĚR	BEZBARVÝ LAK
1.08	POKOJ	18,63	PVC LINOLEUM	SDK NÁTĚR	BEZBARVÝ LAK

POZNÁMKY

- VEŠKERÉ ROZMĚRY NUTNO NA STAVBĚ OVĚŘIT PŘEMĚŘENÍM
- KONSTRUKČNÍ VAZBY BUDOU UPŘESNĚNY VÝROBNÍ DOKUMENTACÍ A A.D.
- VEŠKERÉ PROSTORY STAVBY BUDOU V SOULADU S VYHLÁŠKOU Č.268/2009 Sb. - O TECHNICKÝCH POŽADAVCÍCH NA STAVBY
- ZA BEZPEČNOST A OCHRANU ZDRAVÍ PŘI PRÁCI ODPOVÍDÁ DODAVATEL STAVBY

NÁZEV:

**STAVEBNÍ ÚPRAVY
CHATA LUŽNICE**
Lužnice ev.č. 4
379 01 Lužnice

klient:

Ondřej Stašek
K Pastvinám 1322, Dubeč
107 00 Praha 10

architekt:

Ing.arch. Radek Zeman
architektonickakancelar.cz s.r.o.
Mělnická 577/3, Malá Strana 150 00 Praha 5
Tel./fax: +384 726 015, mobil: 775 995 975
e-mail: info@architektonickakancelar.cz
www.architektonickakancelar.cz

vypracoval:

Ing.arch. Radek Zeman - hlavní architekt
Jan Zeman - projektant

kontroloval:

Ing. Markéta Zemanová - projektant

část projektu:

D1.1 - ARCHITEKTONICKO STAVEBNÍ ŘEŠENÍ

název výkresu:

NOVÝ STAV - PŮDORYS PŘÍZEMÍ

měřítko: 1:50	kótováno: mm	počet A4: 2	číslo výkresu: D1.1-b08
datum: 07/2016	číslo projektu: 16/11	stupeň: DSŘ	vyhotovení:

LEGENDA MATERIÁLŮ:



SENDVIČOVÁ STĚNA
viz SKLADBA - H



SÁDROKARTONOVÉ PŘÍČKY

LEGENDA:

⓪4 STÁVAJÍCÍ STŘEŠNÍ OKNO

⓪7 NOVÉ STŘEŠNÍ DŘEVĚNÉ
OKNO S IZOLAČNÍM
DVOJSKLEM 550 x 780 mm

TABULKA MÍSTNOSTÍ:

ČÍSLO MÍSTNOSTI	ÚČEL MÍSTNOSTI	PLOCHA (m ²)	PODLAHOVÁ KRYTINA (MATERIÁL A OZN.)	POVRCHOVÁ ÚPRAVA STĚN
2.01	BALKON	3,83	PRKENNÁ PODLAHA	DŘEVĚNÝ OBKLAD
2.02	SKLADOVACÍ PROSTORY	41,77	KOBERCOVÁ KRYTINA	SDK NÁTĚR

LEGENDA:

- 04 STÁVAJÍCÍ STŘEŠNÍ OKNO
- 07 NOVÉ STŘEŠNÍ DŘEVĚNÉ OKNO S IZOLAČNÍM DVOJSKLEM 550 x 780 mm

POZNÁMKY

- VEŠKERÉ ROZMĚRY NUTNO NA STAVBĚ OVĚŘIT PŘEMĚŘENÍM
- KONSTRUKČNÍ VAZBY BUDOU UPŘESNĚNY VÝROBNÍ DOKUMENTACÍ A A.D.
- VEŠKERÉ PROSTORY STAVBY BUDOU V SOULADU S VYHLÁŠKOU Č.268/2009 Sb. - O TECHNICKÝCH POŽADAVCÍCH NA STAVBY
- ZA BEZPEČNOST A OCHRANU ZDRAVÍ PŘI PRÁCI ODPOVÍDÁ DODAVATEL STAVBY

NÁZEV:

**STAVEBNÍ ÚPRAVY
CHATA LUŽNICE
Lužnice ev.č. 4
379 01 Lužnice**

klient:

Ondřej Stašek
K Pastvinám 1322, Dubeč
107 00 Praha 10

architekt:

Ing.arch. Radek Zeman
architektonickakancelar.cz s.r.o.
Mělnická 577/3, Malá Strana 150 00 Praha 5
Tel./fax: +384 726 015, mobil: 775 995 975
e-mail: info@architektonickakancelar.cz
www.architektonickakancelar.cz

vypracoval:

Ing.arch. Radek Zeman - hlavní architekt
Jan Zeman - projektant

kontroloval:

Ing. Markéta Zemanová - projektant


část projektu:

D1.1 - ARCHITEKTONICKO STAVEBNÍ ŘEŠENÍ


název výkresu:

NOVÝ STAV - PŮDORYS PODKROVÍ

měřítko: 1:50	kótováno: mm	počet A4: 2	číslo výkresu: D1.1-b09
datum: 07/2016	číslo projektu: 16/11	stupeň: DSŘ	vyhotovení:

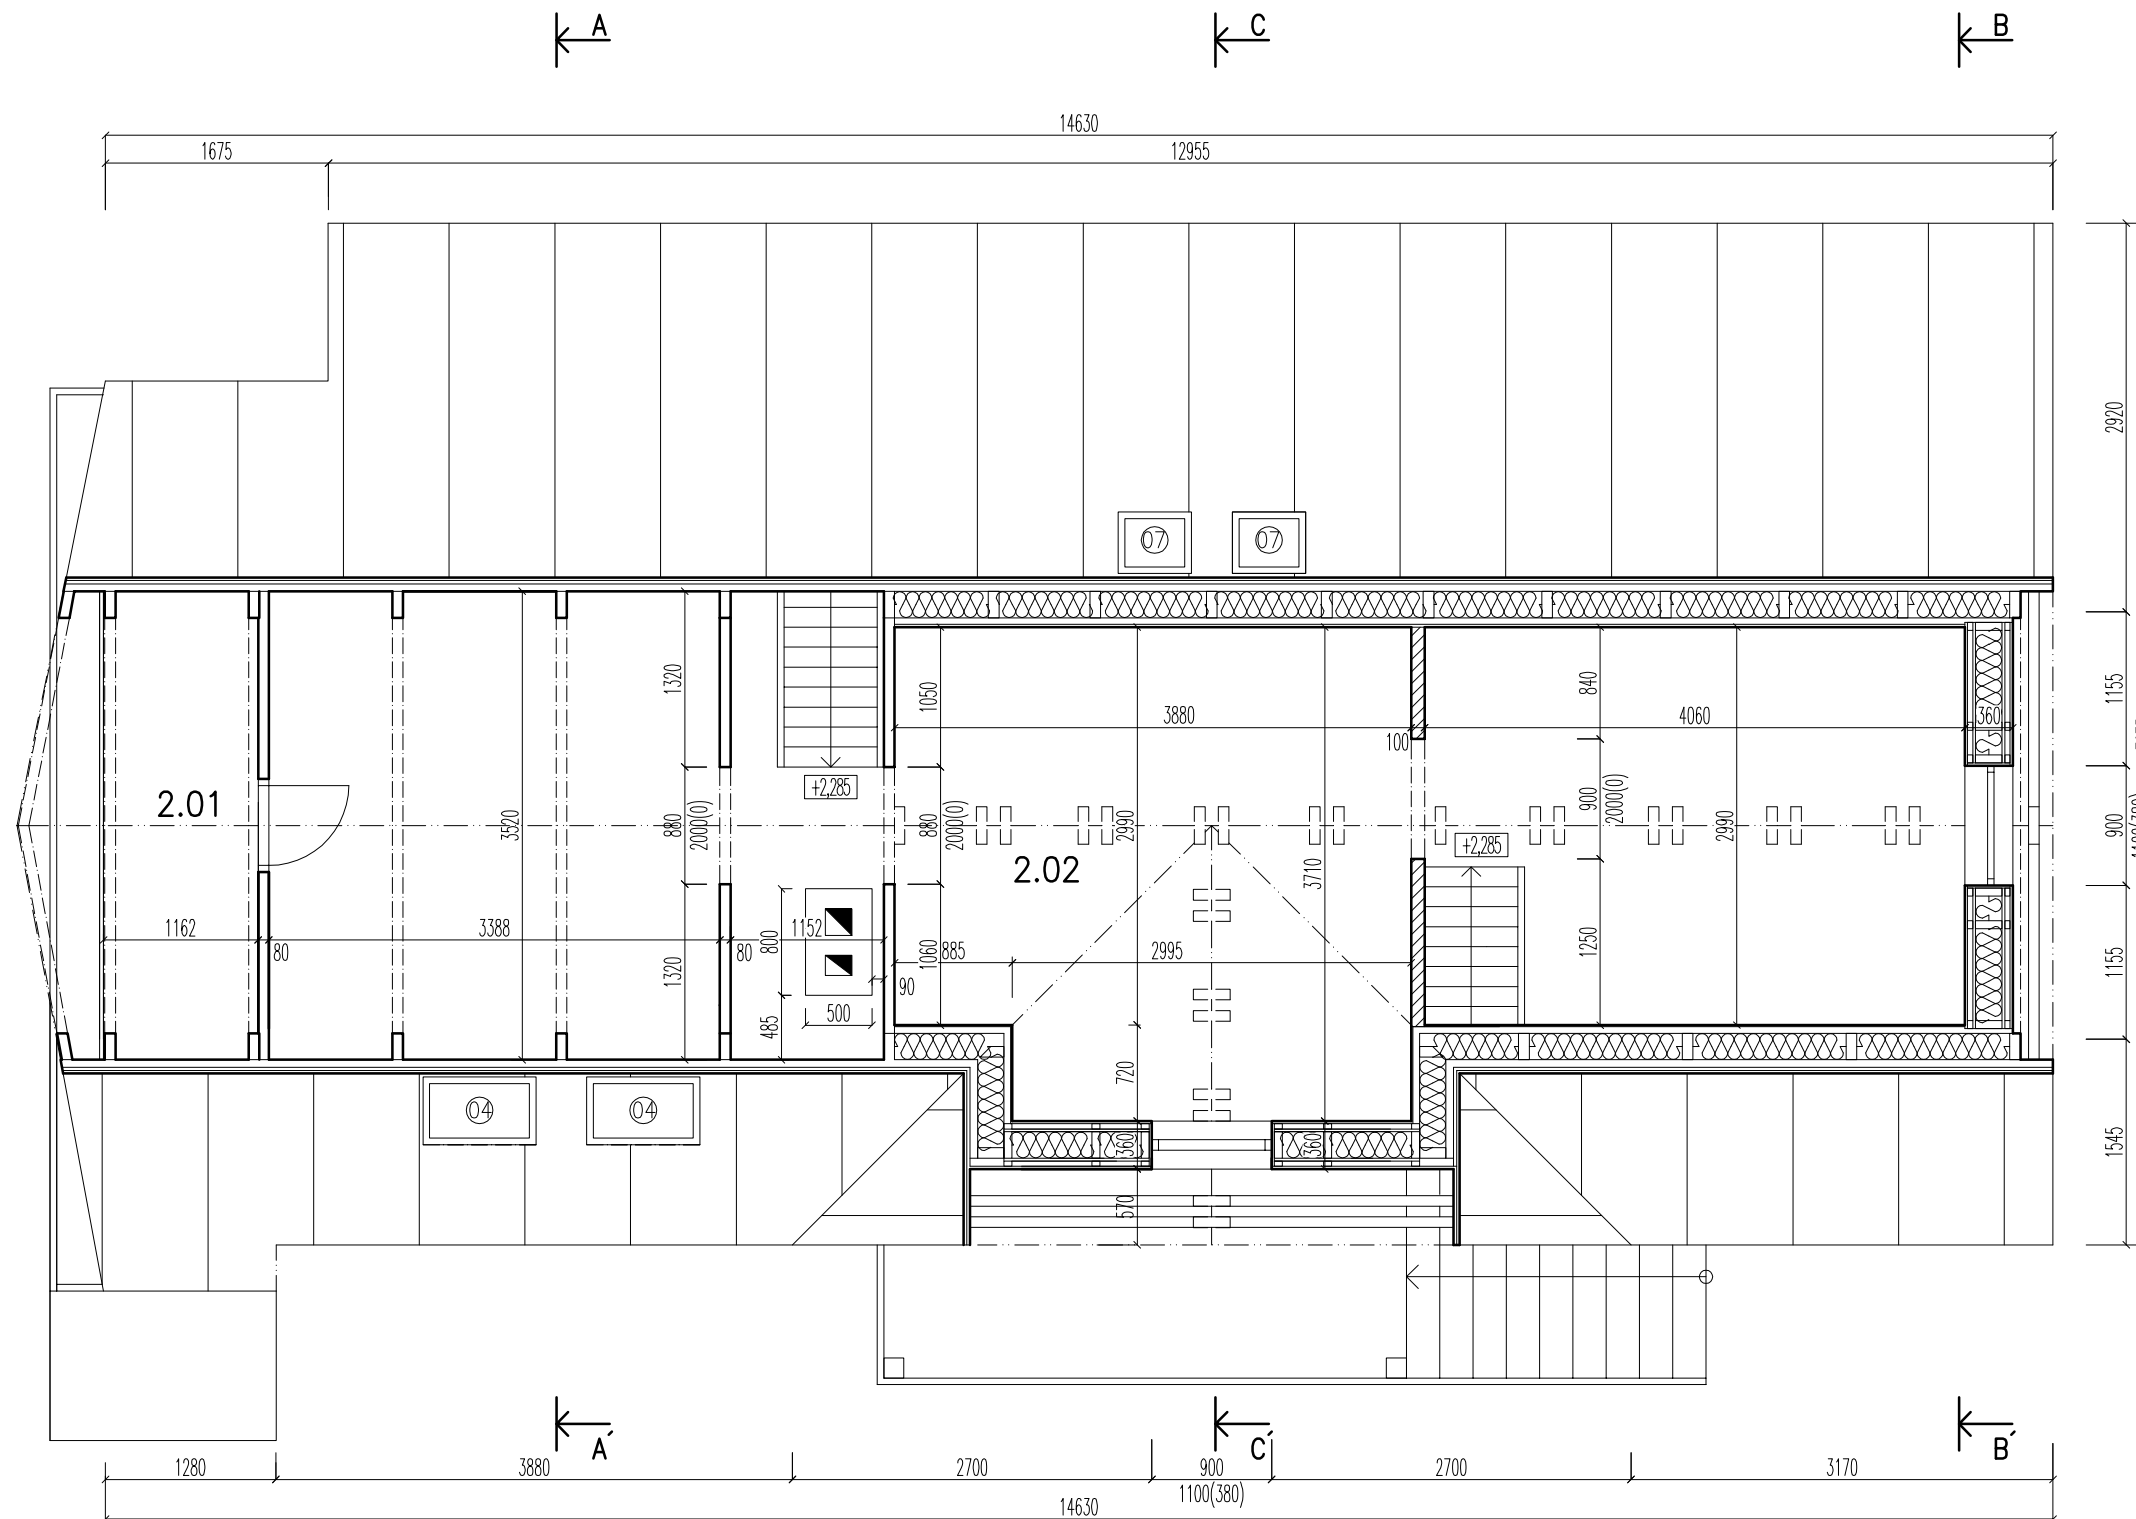

LEGENDA MATERIÁLŮ:

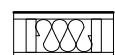




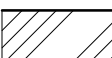
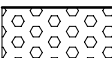



SENDVIČOVÁ STĚNA
viz SKLADBA - H




SÁDROKARTONOVÉ PŘÍČKY

LEGENDA MATERIÁLŮ:

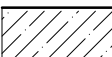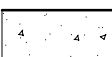

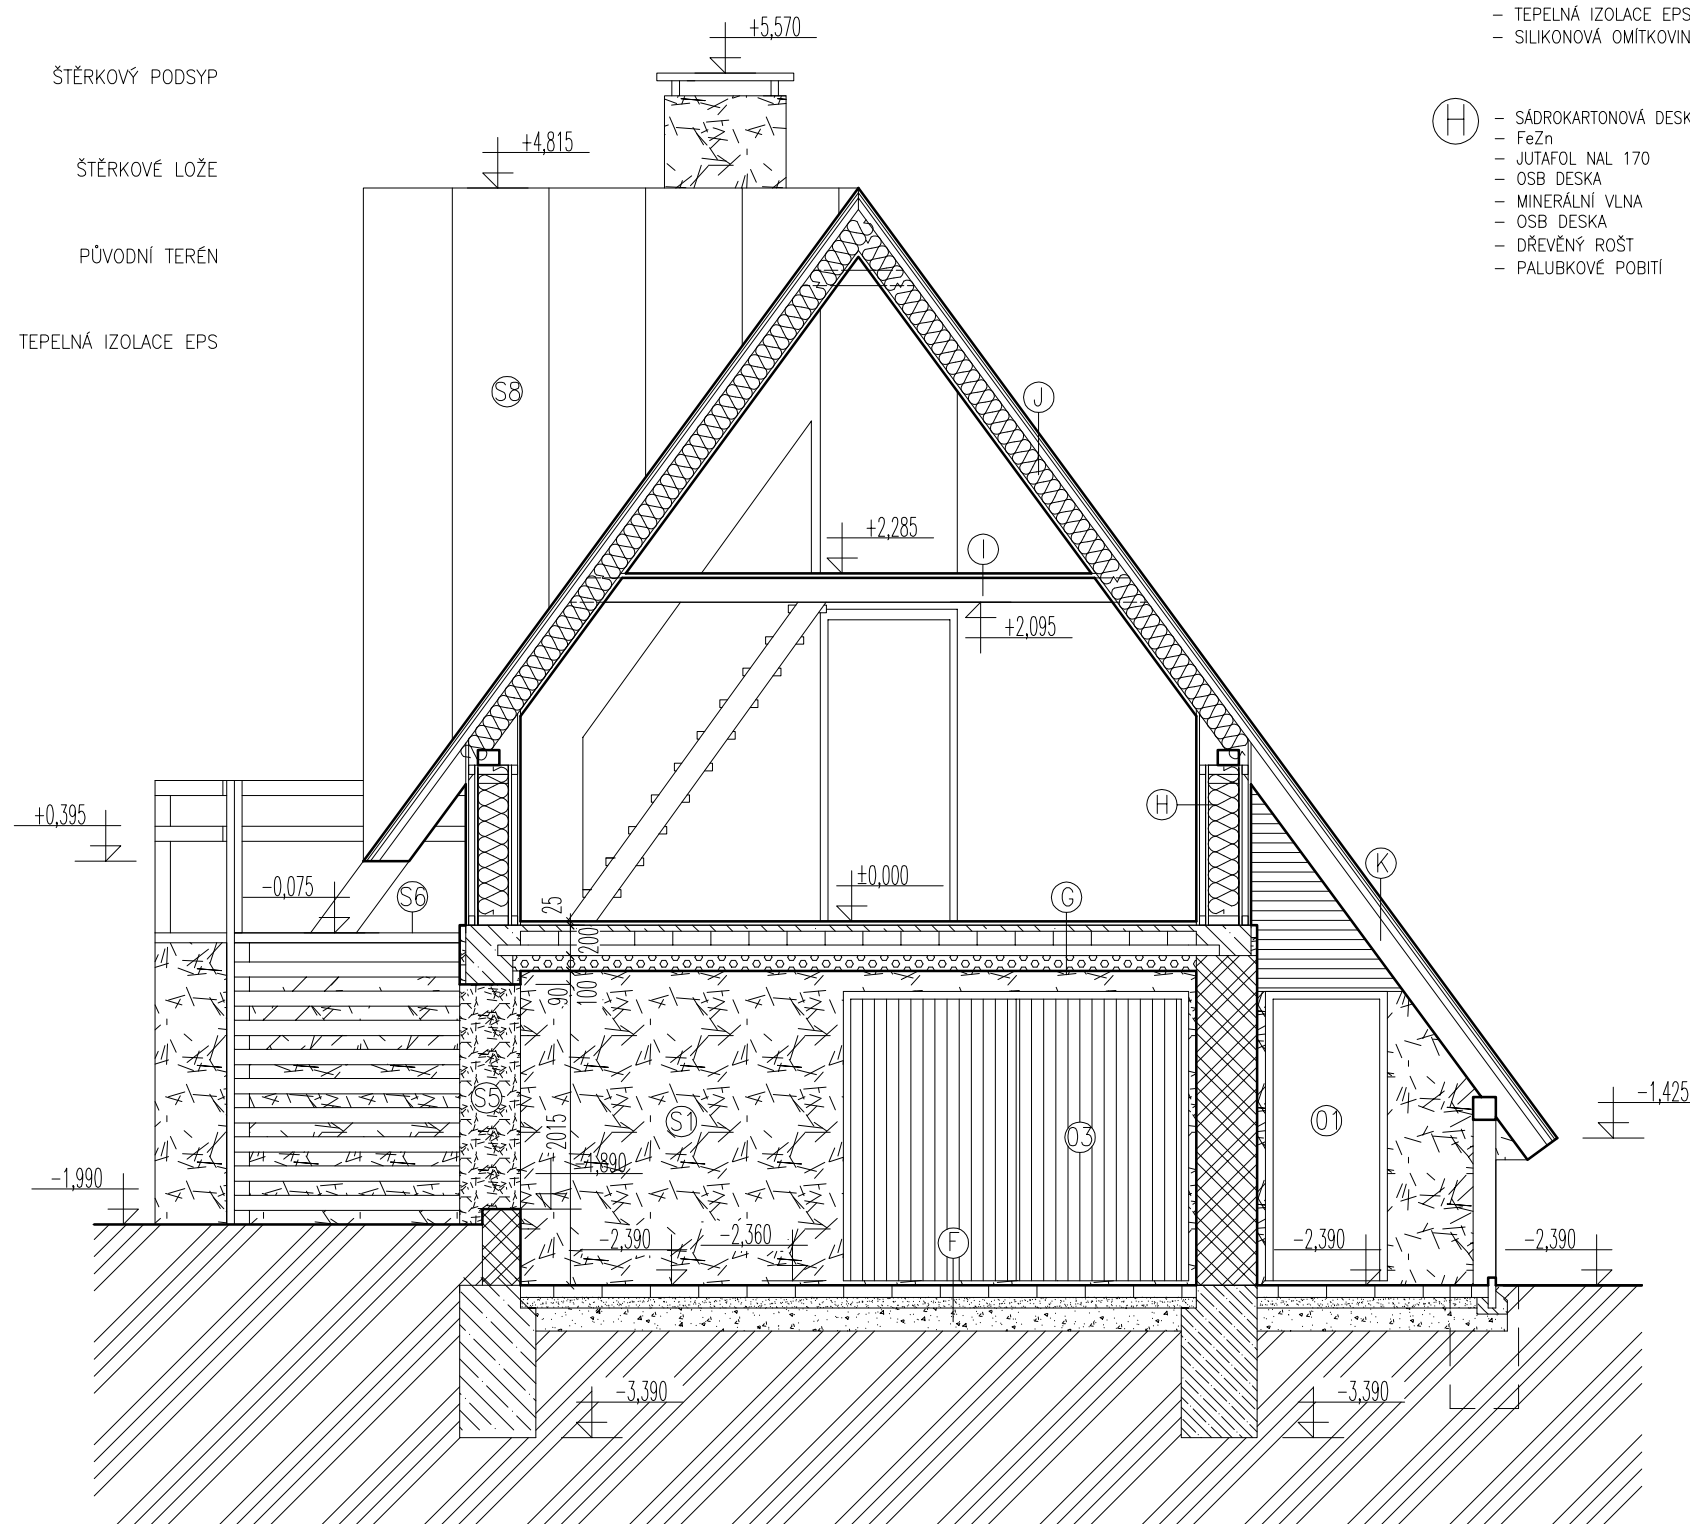



	SENDVIČOVÁ STĚNA viz SKLADBA – H
	ZTRACENÉ BEDNĚNÍ Z BET. TVÁRNIC OBLOŽENÉ KAMENNÝM OBKLADEM
	BETON PROSTÝ
	ŠTĚRKOVÝ PODSYP
	ŠTĚRKOVÉ LOŽE
	PŮVODNÍ TERÉN
	TEPELNÁ IZOLACE EPS



LEGENDA :

	STÁVAJÍCÍ DŘEVĚNÉ DVEŘE		NOVÝ KAMENNÝ OBKLAD
	STÁVAJÍCÍ DŘEVĚNÁ VRATA		NOVÉ DŘEVĚNÉ SCHODIŠTĚ
	STÁVAJÍCÍ KAMENNÉ ZDIVO		NOVÁ KRYTINA – FALCOVANÝ PLECH

LEGENDA SKLADEB:

	- BETONOVÁ DLAŽBA - ŠTĚRKOVÉ LOŽE - ŠTĚRKOVÝ PODSYP - PŮVODNÍ TERÉN	80mm 50mm 150mm
	- PVC LINOLEUM - SAMONIVELAČNÍ STĚRKA - STROPNÍ KONSTRUKCE – STROP RECTOR S NABETONÁVKOU - TEPELNÁ IZOLACE EPS - SILIKONOVÁ OMÍTKOVINA	5mm 20mm 160+40mm 100mm
	- SÁDROKARTONOVÁ DESKA - FeZn - JUTAFOL NAL 170 - OSB DESKA - MINERÁLNÍ VLNA - OSB DESKA - DŘEVĚNÝ ROŠT - PALUBKOVÉ POBITÍ	15mm 50mm 15mm 200mm 15mm 40mm 20mm
	- KOBERCOVÁ KRYTINA - PRKENNÁ PODLAHA NA KLEŠTINÁCH	30mm
	- STŘEŠNÍ KRYTINA – FALCOVANÝ PLECH - SEPARAČNÍ A MIKROVENTILAČNÍ VRSTVA FÓLIE DEKTEN METAL - OSB DESKA - KONTRALATĚ - POJISTNÁ HYDROIZOLACE - TEPELNÁ IZOLACE MEZI KROKVE - PAROTĚSNÁ FÓLIE - FeZn ROŠT - SÁDROKARTONOVÝ PODHLED	8mm 20mm 40mm 160mm 50mm 15mm
	- STŘEŠNÍ KRYTINA – FALCOVANÝ PLECH - SEPARAČNÍ A MIKROVENTILAČNÍ VRSTVA FÓLIE DEKTEN METAL - OSB DESKA - KONTRALATĚ - POJISTNÁ HYDROIZOLACE - KONSTRUKCE STŘECHY – KROKVE	8mm 20mm 40mm 160mm

POZNÁMKY

- VEŠKERÉ ROZMĚRY NUTNO NA STAVBĚ OVĚŘIT PŘEMĚŘENÍM
- KONSTRUKČNÍ VAZBY BUDOU UPŘESNĚNY VÝROBNÍ DOKUMENTACÍ A A.D.
- VEŠKERÉ PROSTORY STAVBY BUDOU V SOULADU S VYHLÁŠKOU Č.268/2009 Sb. – O TECHNICKÝCH POŽADAVCÍCH NA STAVBY
- ZA BEZPEČNOST A OCHRANU ZDRAVÍ PŘI PRÁCI ODPOVÍDÁ DODAVATEL STAVBY

NÁZEV:

STAVEBNÍ ÚPRAVY CHATA LUŽNICE Lužnice ev.č. 4 379 01 Lužnice

klient:

Ondřej Stašek
K Pastvinám 1322, Dubeč
107 00 Praha 10

architekt:

Ing.arch. Radek Zeman
architektonickakancelar.cz s.r.o.
Mělnická 577/3, Malá Strana 150 00 Praha 5
Tel./fax: +384 726 015, mobil: 775 995 975
e-mail: info@architektonickakancelar.cz
www.architektonickakancelar.cz

vypracoval:

Ing.arch. Radek Zeman - hlavní architekt
Jan Zeman - projektant

kontroloval:

Ing. Markéta Zemanová - projektant


část projektu:

D1.1 - ARCHITEKTONICKO STAVEBNÍ ŘEŠENÍ

název výkresu:

NOVÝ STAV - ŘEZ B - B'

měřítko:	kótováno:	počet A4:	číslo výkresu:
1:50	mm	2	D1.1-b10
datum:	číslo projektu:	stupeň:	vyhotovení:
07/2016	16/11	DSŘ	

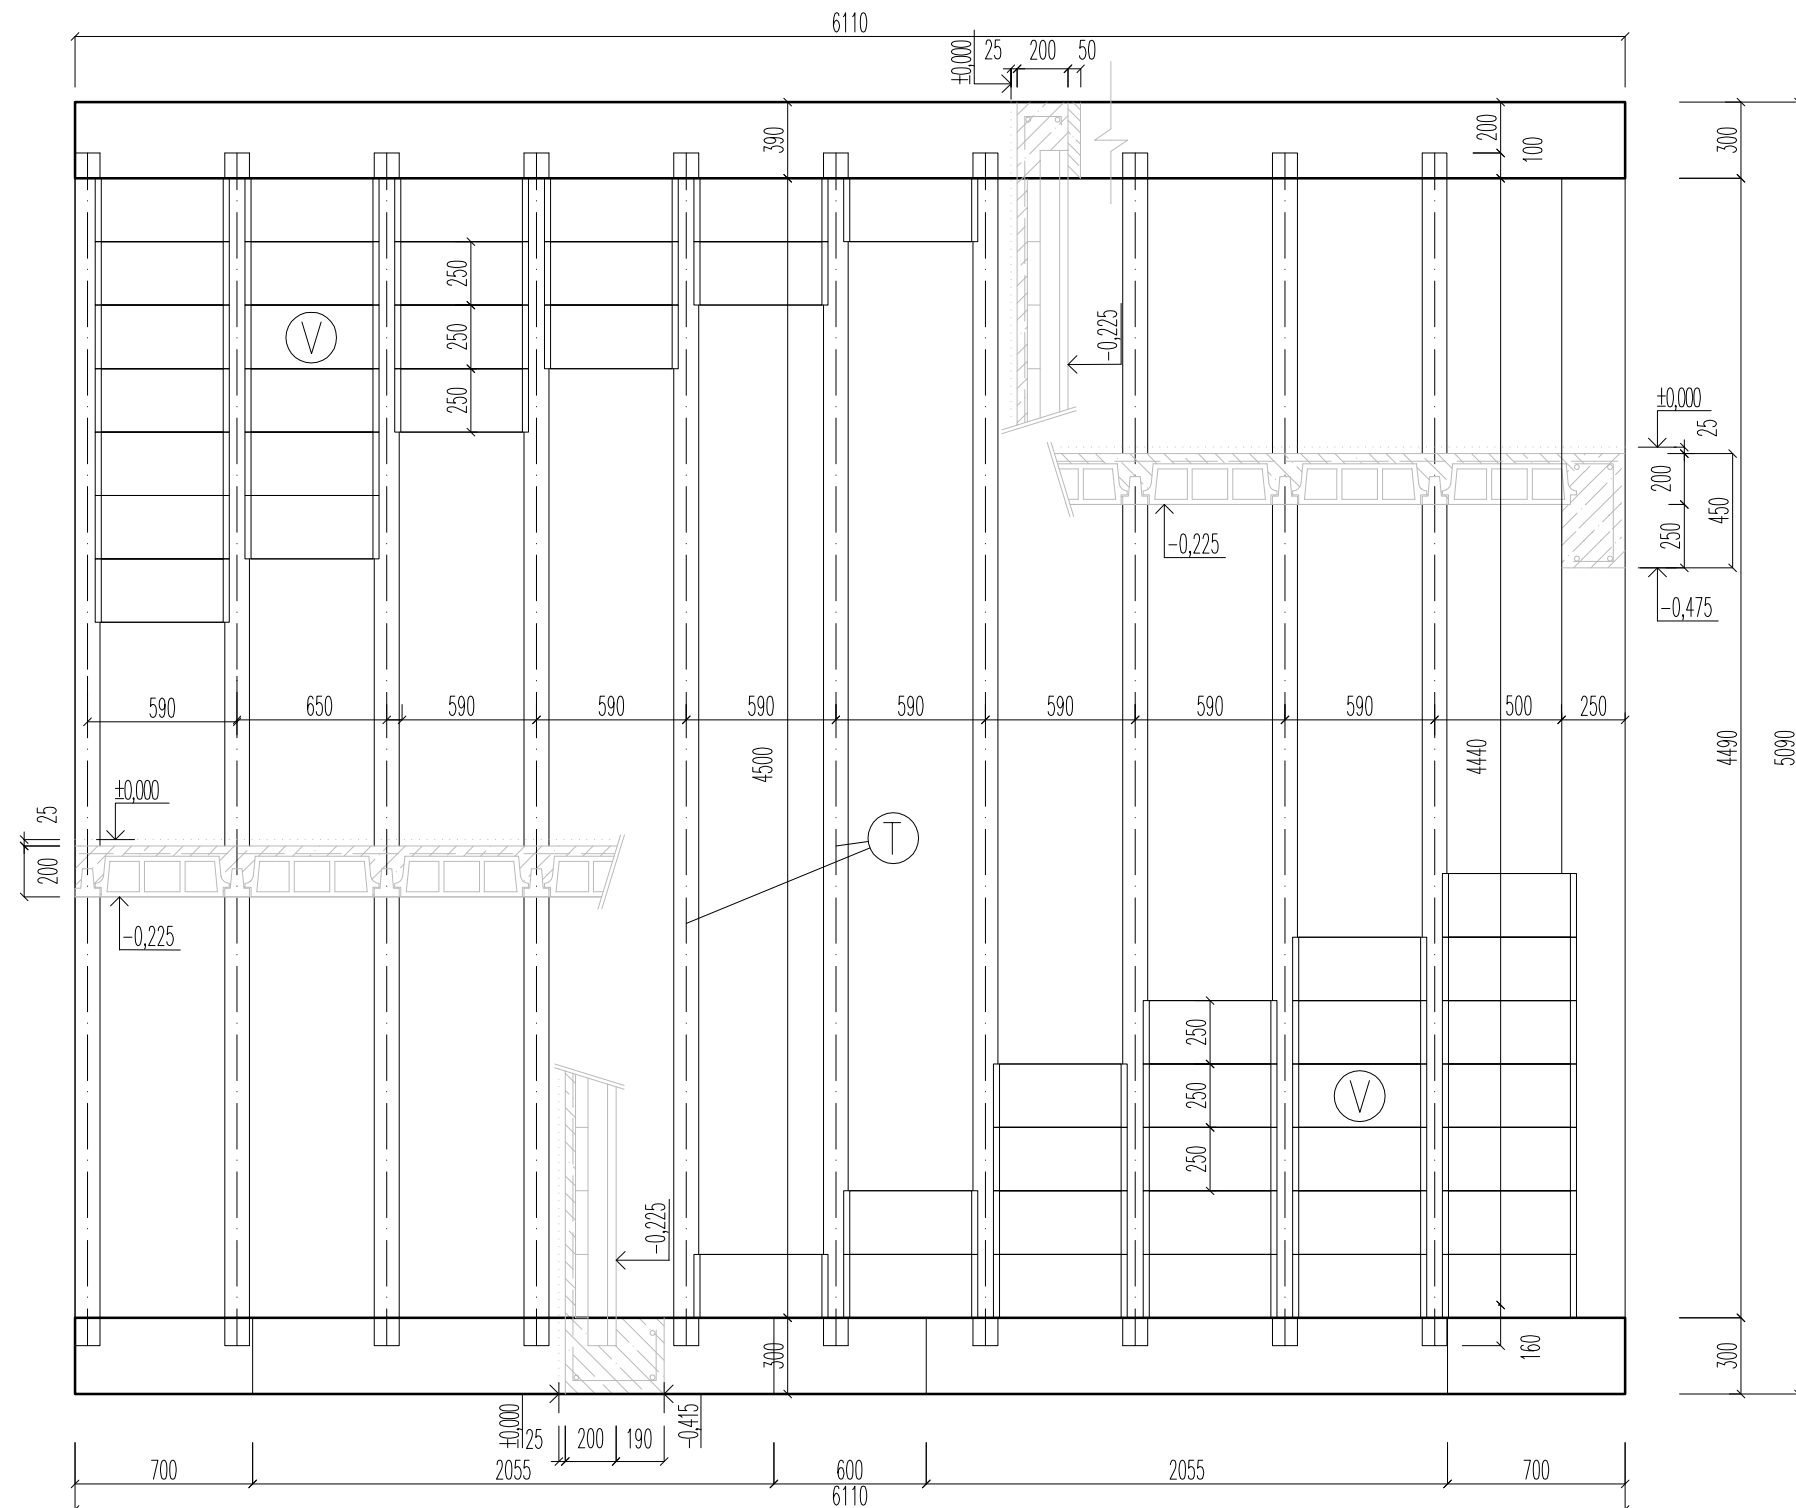

LEGENDA:

- T STROPNÍ TRÁMEČKY RECTOR RS 114
- V STROPNÍ VLOŽKY RECTOR 160mm

POZNÁMKY

- STROPNÍ KONSTRUKCI TVOŘÍ MONTOVANÝ ŽELEZOBETONOVÝ STROP Z PŘEDPJTÝCH TRÁMEČKŮ S BET. VLOŽKOU (NAPŘ. RECTOR)
- CELKOVÁ TLOUŠŤKA STROPU 200mm -160mm VLOŽKY + 40mm NABETONÁVKY, STROPNÍ TRÁMEČKY JSOU NAVRŽENY RECTOR RS 114
- ZÁLIVKA STROPNÍ KONSTRUKCE, VĚNCE A VEŠKERÉ ŽELEZOBETONOVÉ PRVKY JSOU NAVRŽENY Z BETONU C20/25
- NABETONÁVKA BUDE VYZTUŽENA ARMOVACÍ SÍŤÍ Ø4 S OKEM 150x150 mm
- KONSTRUKČNÍ VAZBY BUDOU UPŘESNĚNY VÝROBNÍ DOKUMENTACÍ A A.D.
- VEŠKERÉ PROSTORY STAVBY BUDOU V SOULADU S VYHLÁŠKOU Č.268/2009 Sb. - O TECHNICKÝCH POŽADAVCÍCH NA STAVBY
- VEŠKERÉ ROZMĚRY NUTNO NA STAVBĚ OVĚŘIT PŘEMĚŘENÍM
- ZA BEZPEČNOST A OCHRANU ZDRAVÍ PŘI PRÁCI ODPOVÍDÁ DODAVATEL STAVBY

NÁZEV:

**STAVEBNÍ ÚPRAVY
CHATA LUŽNICE**
Lužnice ev.č. 4
379 01 Lužnice

klient:

Ondřej Stašek
K Pastvinám 1322, Dubeč
107 00 Praha 10

architekt:

Ing.arch. Radek Zeman
architektonickakancelar.cz s.r.o.
Mělnická 577/3, Malá Strana 150 00 Praha 5
Tel./fax: +384 726 015, mobil: 775 995 975
e-mail: info@architektonickakancelar.cz
www.architektonickakancelar.cz

vypracoval:

Ing.arch. Radek Zeman - hlavní architekt
Jan Zeman - projektant

kontroloval:

Ing. Markéta Zemanová - projektant


část projektu:

D1.1 - ARCHITEKTONICKO STAVEBNÍ ŘEŠENÍ


název výkresu:

SKLADBA STROPU

měřítko:	kótováno:	počet A4:	číslo výkresu:
1:30	mm	2	D1.1-b11
datum:	číslo projektu:	stupeň:	vyhotovení:
07/2016	16/11	DSŘ	

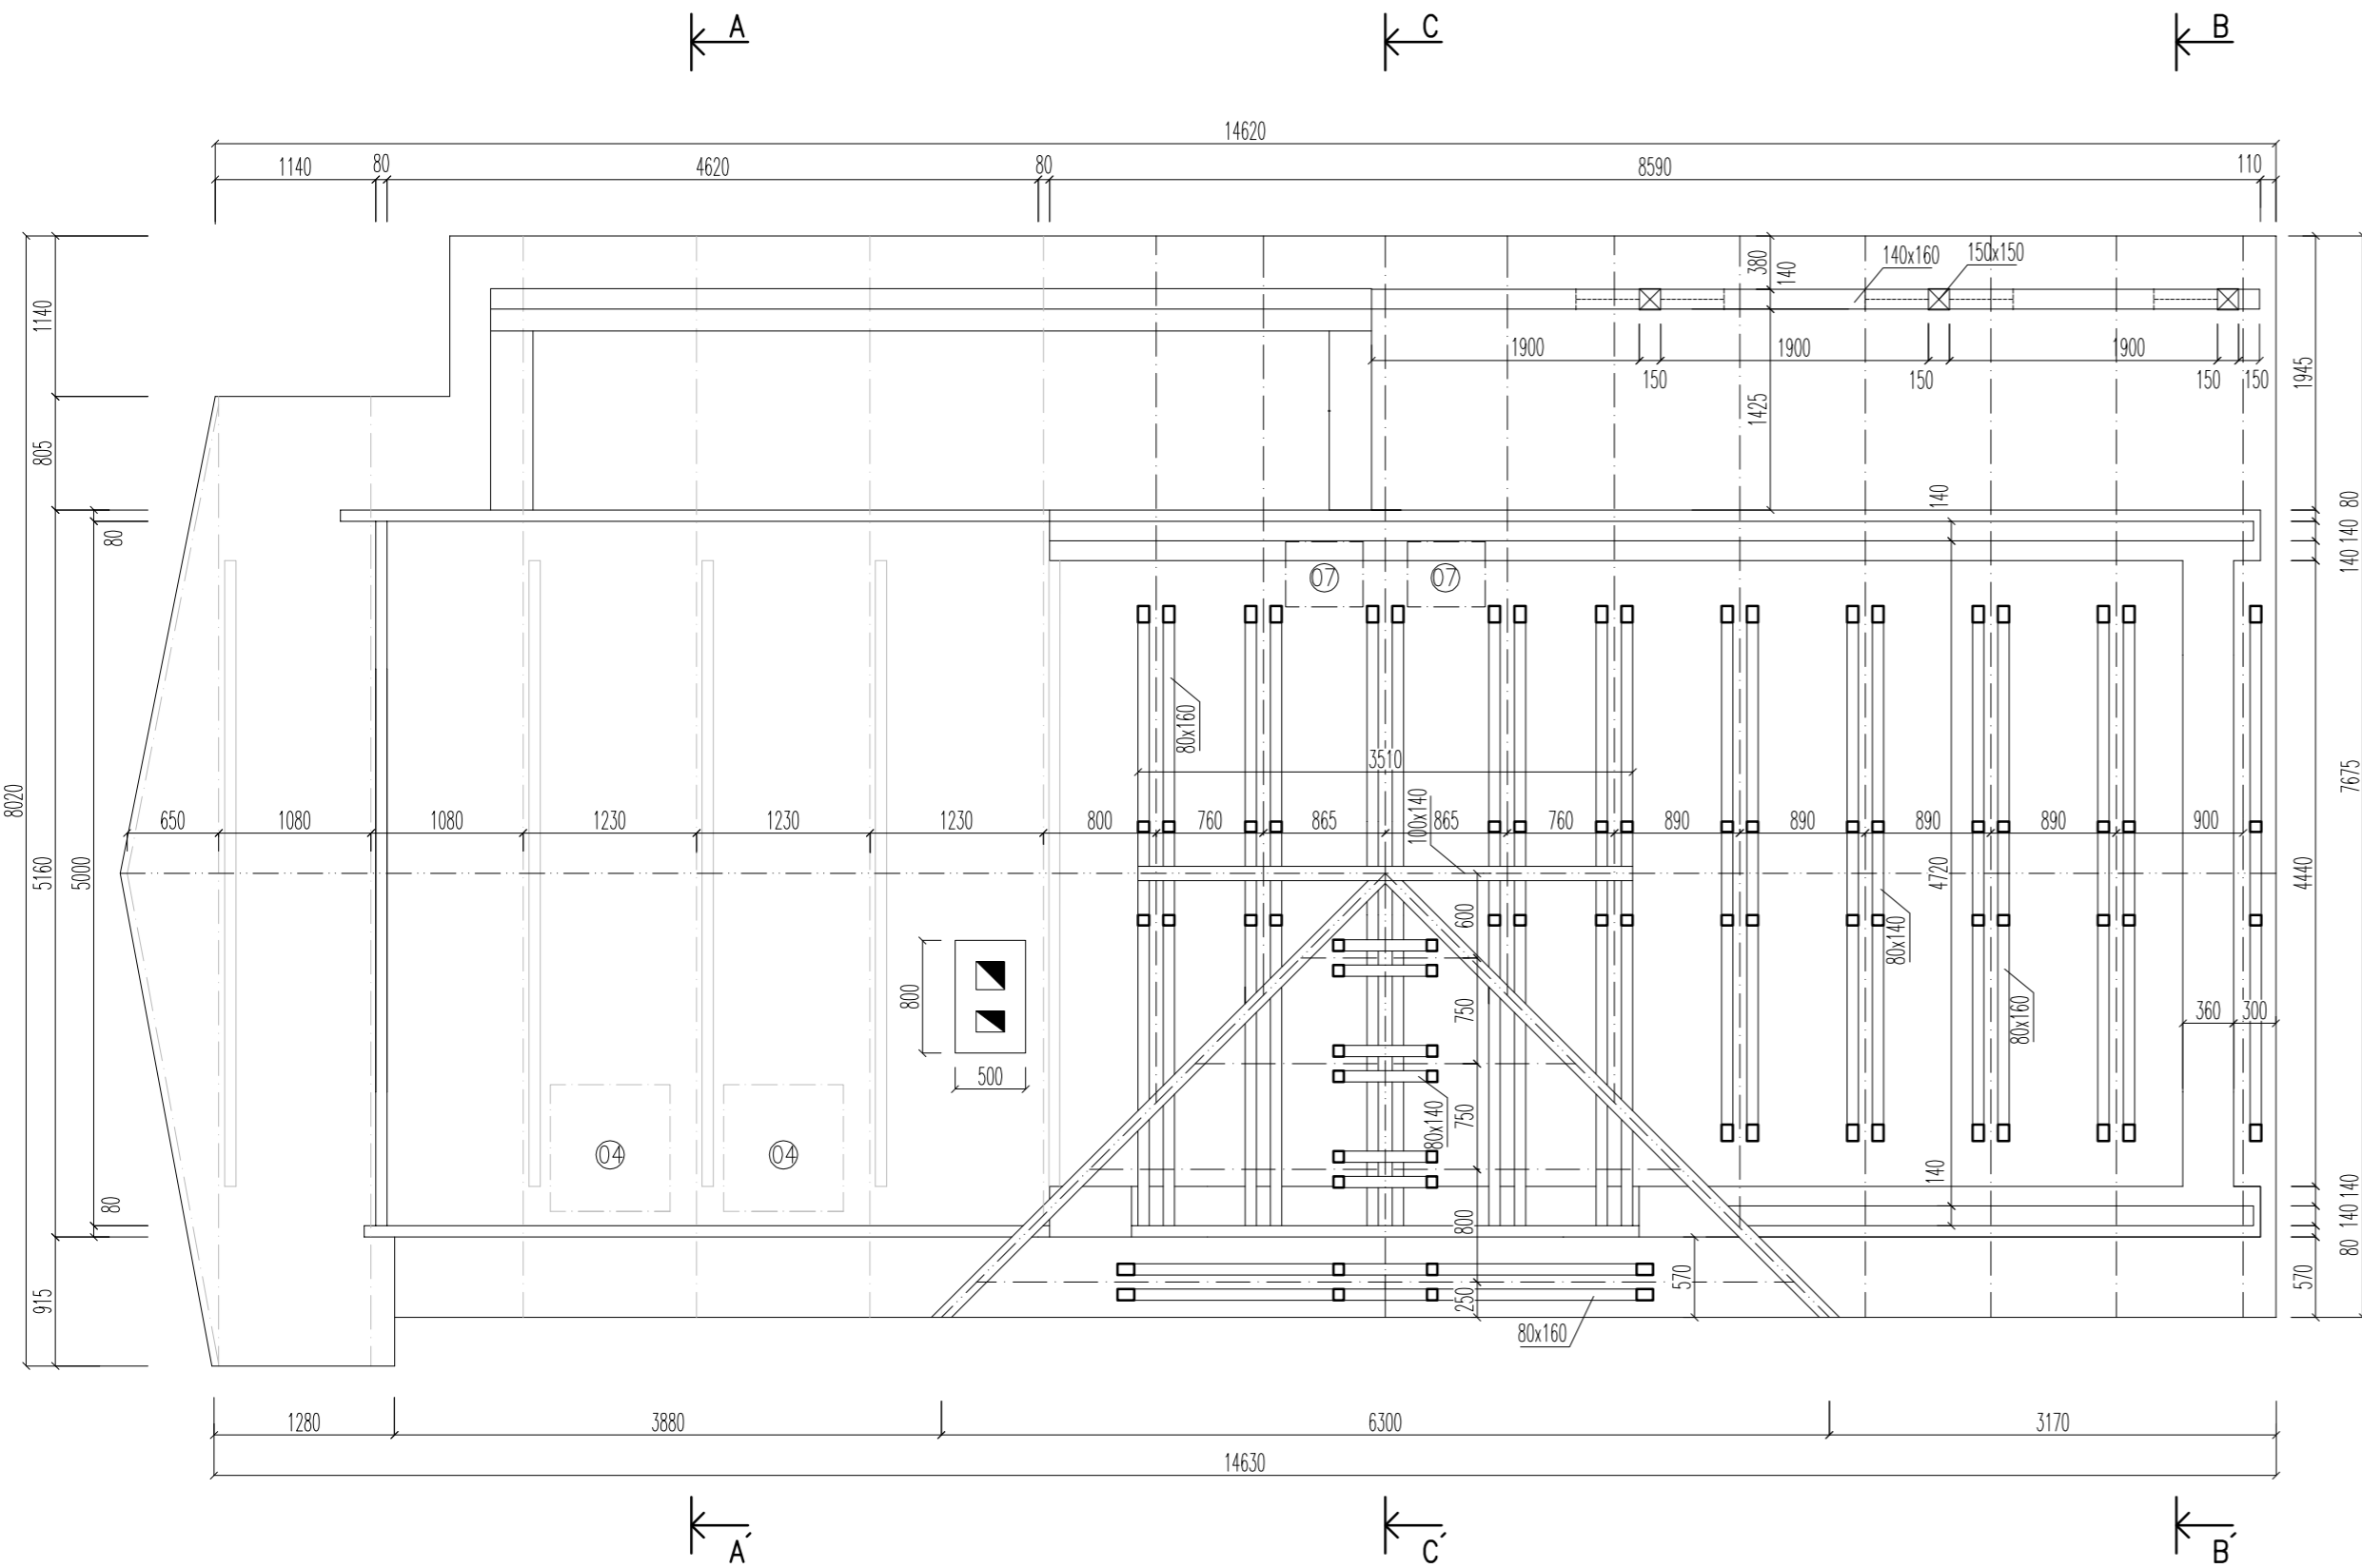

ŘEZ C-C

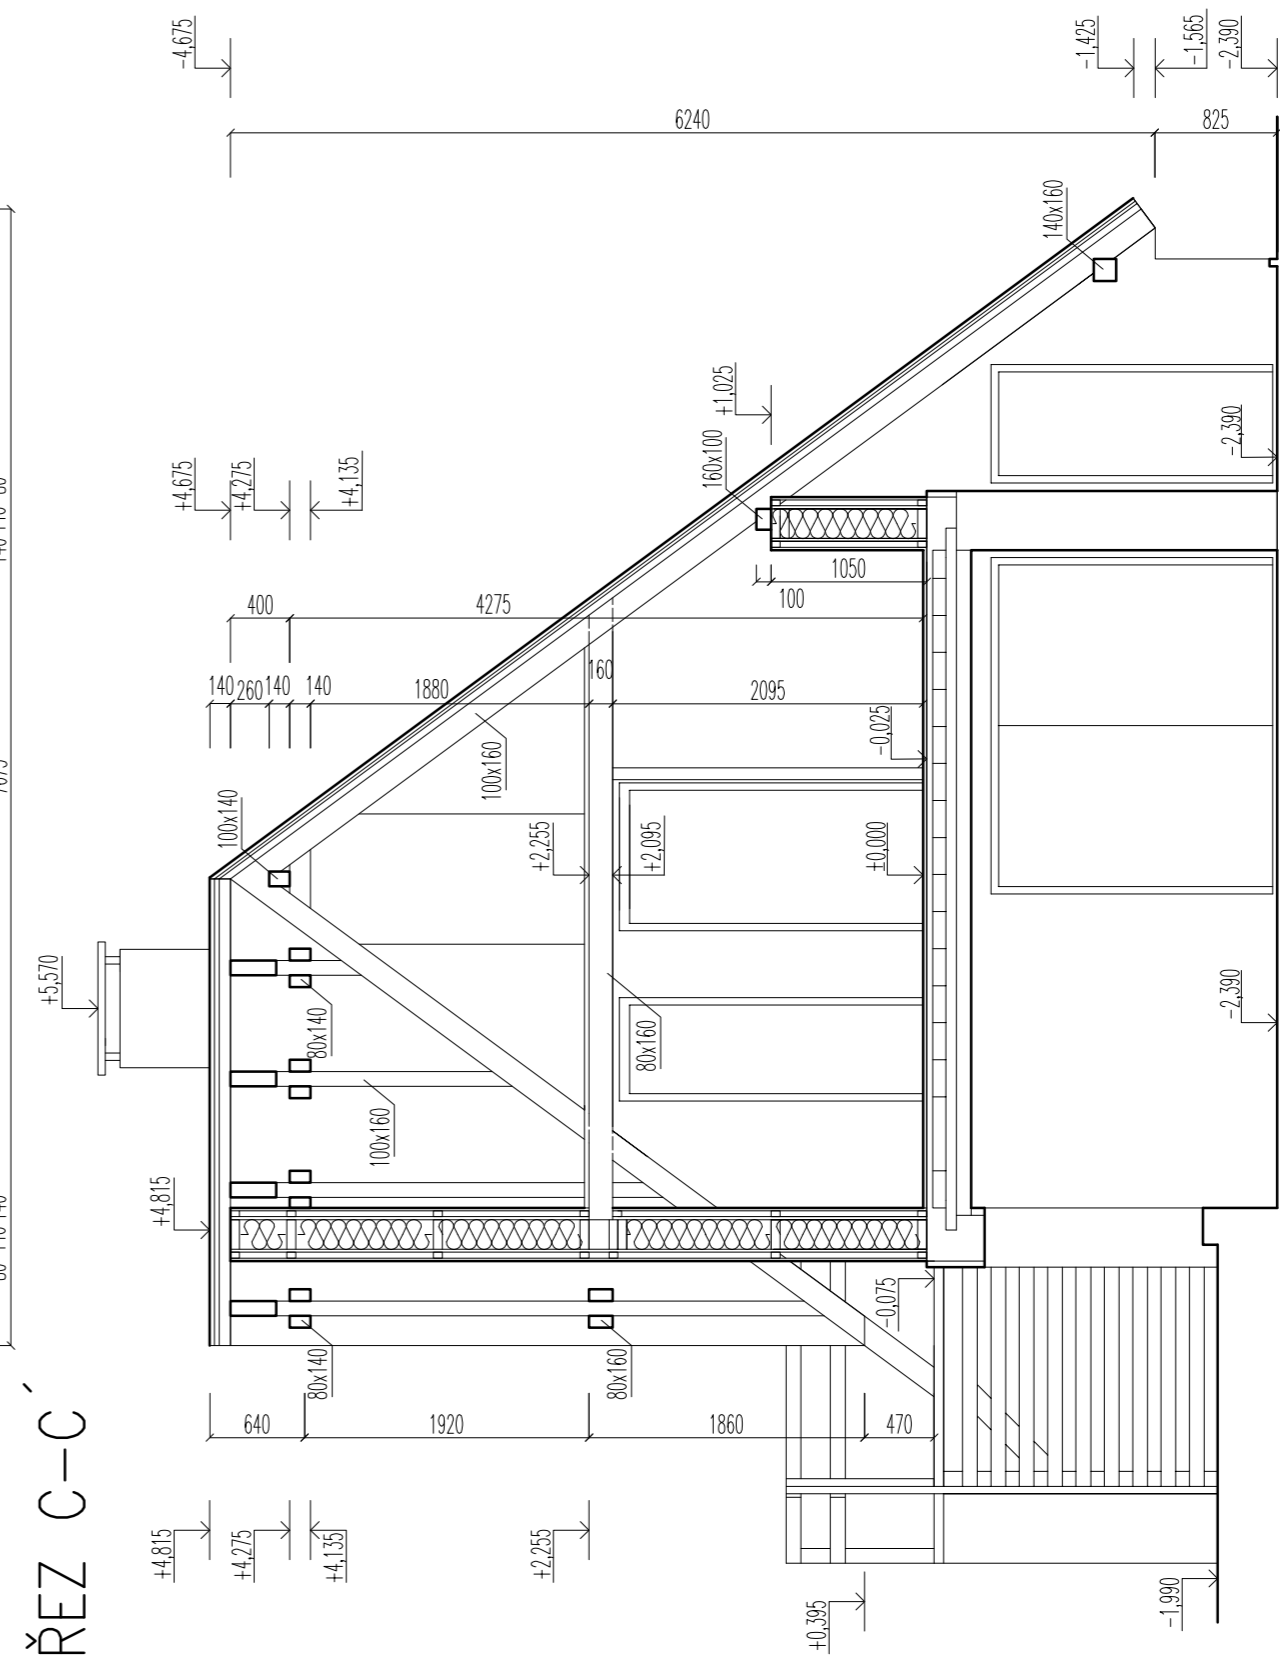

- LEGENDA:**
- 04 STAVAJÍCÍ STŘEŠNÍ OKNO
 - 07 NOVÉ STŘEŠNÍ DŘEVĚNÉ OKNO S IZOLAČNÍM DVOJSKLEM 550 x 780 mm

POZNÁMKY

- VEŠKERÉ ROZMĚRY NUTNO NA STAVBĚ OVĚŘIT PŘEMĚŘENÍM
- KONSTRUKČNÍ VAZBY BUDOU UPŘESNĚNY VÝROBNÍ DOKUMENTACÍ A A.D.
- VEŠKERÉ PROSTORY STAVBY BUDOU V SOULADU S VYHLÁŠKOU Č.268/2009 Sb. - O TECHNICKÝCH POŽADAVCÍCH NA STAVBY
- ZA BEZPEČNOST A OCHRANU ZDRAVÍ PŘI PRÁCI ODPOVÍDÁ DODAVATEL STAVBY

NÁZEV:
STAVEBNÍ ÚPRAVY
CHATA LUŽNICE
 Lužnice ev.č. 4
 379 01 Lužnice

klient:
 Ondřej Stašek
 K Pastvinám 1322, Dubeč
 107 00 Praha 10

architekt:
 Ing.arch. Radek Zeman
 architektonickakancelar.cz s.r.o.
 Mělnická 577/3, Malá Strana 150 00 Praha 5
 Tel./fax: +384 726 015, mobil: 775 995 975
 e-mail: info@architektonickakancelar.cz
 www.architektonickakancelar.cz

vypracoval:
 Ing.arch. Radek Zeman - hlavní architekt
 Jan Zeman - projektant

kontroloval:
 Ing. Markéta Zemanová - projektant

část projektu:
 D1.1 - ARCHITEKTONICKO STAVEBNÍ ŘEŠENÍ


název výkresu:

VÝKRES KROVU

měřítko: 1:50	kótována: mm	počet A4: 3	číslo výkresu: D1.1-b12
datum: 07/2016	číslo projektu: 16/11	stupeň: DSŘ	vyhotovení:

LEGENDA:

- | | | | | | | | |
|----|-------------------------|----|--|----|--------------------------------|----|------------------------|
| 01 | STÁVAJÍCÍ DŘEVĚNÉ DVEŘE | 05 | NOVÉ DŘEVĚNÉ OKNO S IZOLAČNÍM DVOJSKLEM | S1 | STÁVAJÍCÍ KAMENNÉ ZDIVO | S5 | NOVÝ KAMENNÝ OBKLAD |
| 02 | STÁVAJÍCÍ DŘEVĚNÉ OKNO | 06 | NOVÉ VSTUPNÍ DVEŘE | S2 | STÁVAJÍCÍ DŘEVĚNÉ SCHODIŠTĚ | S6 | NOVÉ DŘEVĚNÉ SCHODIŠTĚ |
| 03 | STÁVAJÍCÍ DŘEVĚNÁ VRATA | 07 | NOVÉ STŘEŠNÍ DŘEVĚNÉ OKNO S IZOLAČNÍM DVOJSKLEM 550 x 780 mm | S3 | STÁVAJÍCÍ DŘEVĚNÝ OBKLAD | S7 | NOVÝ DŘEVĚNÝ OBKLAD |
| 04 | STÁVAJÍCÍ STŘEŠNÍ OKNO | S4 | STÁVAJÍCÍ KRYTINA – FALCOVANÝ PLECH | S8 | NOVÁ KRYTINA – FALCOVANÝ PLECH | | |

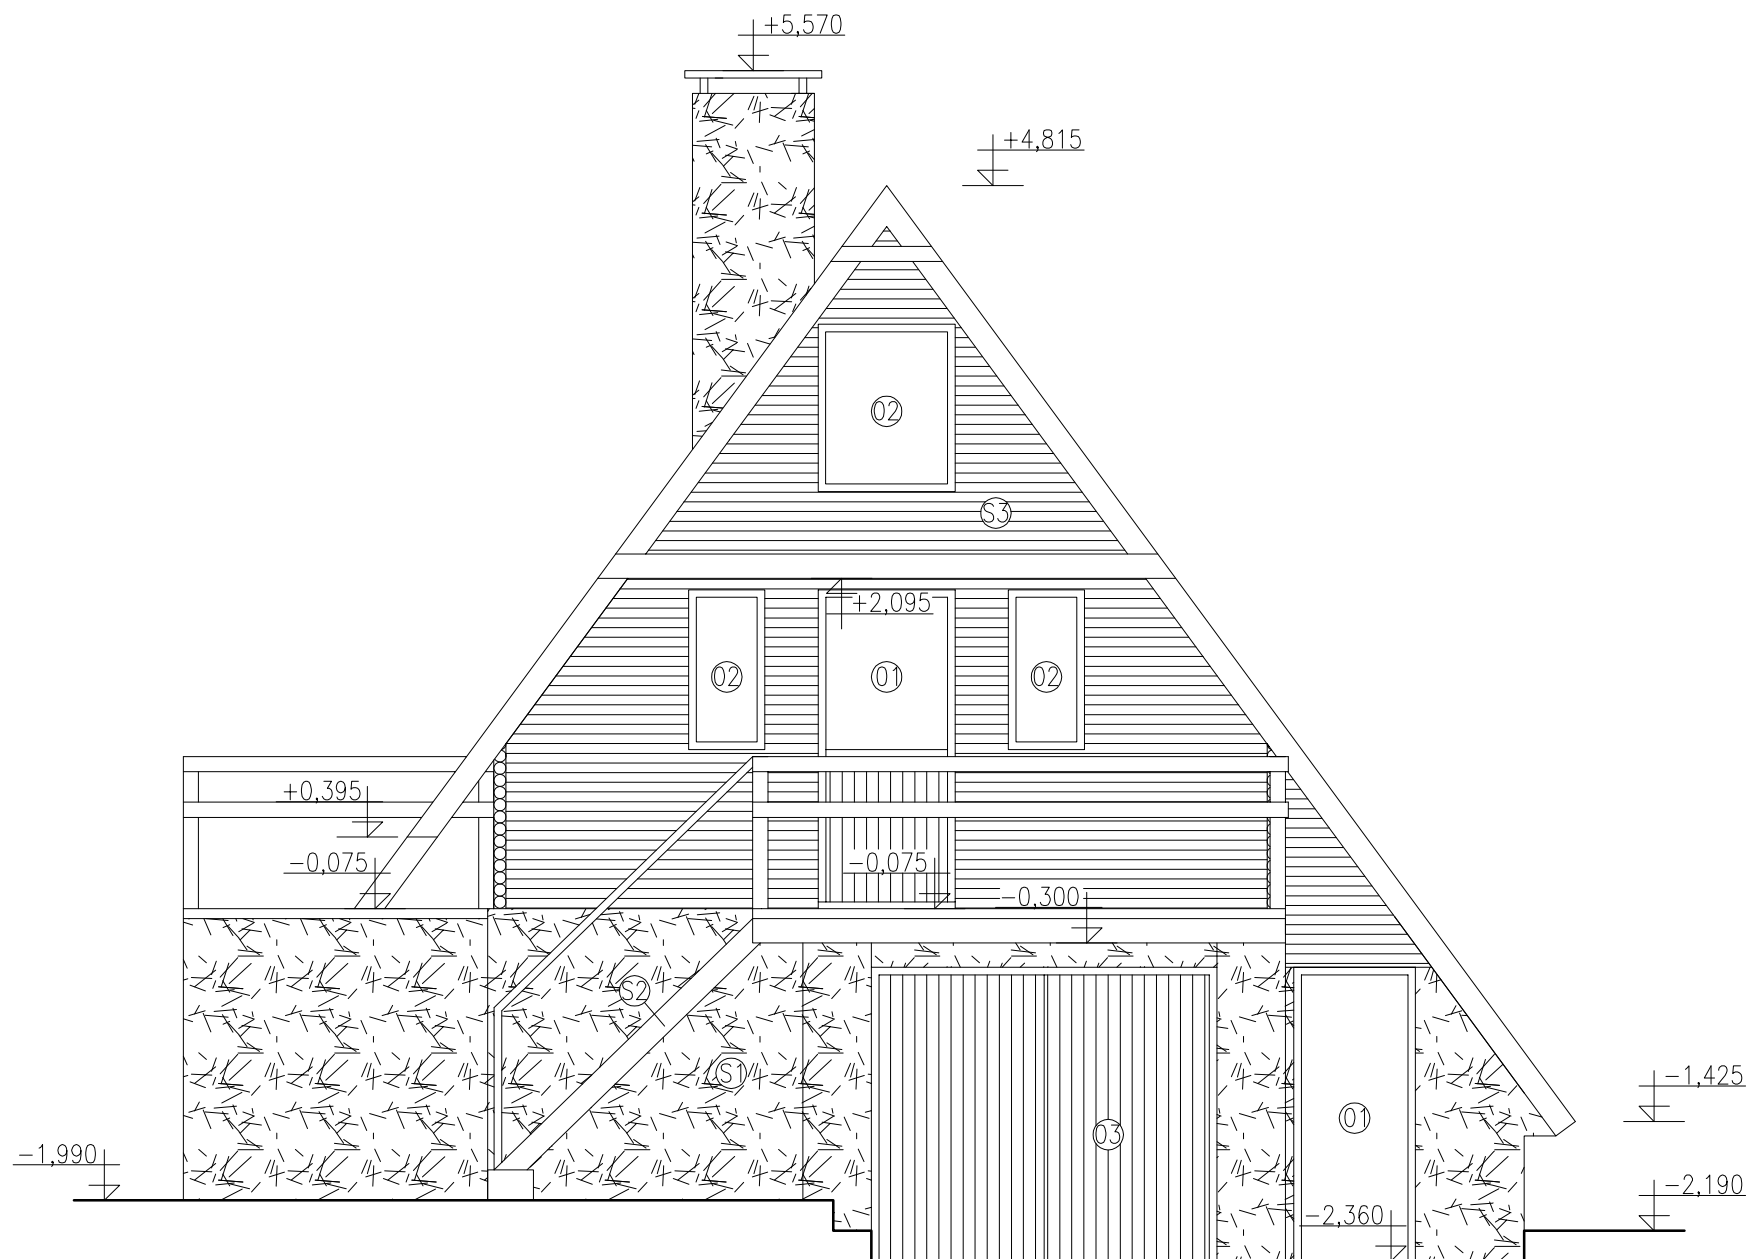

POZNÁMKY

- VEŠKERÉ ROZMĚRY NUTNO NA STAVBĚ OVĚŘIT PŘEMĚŘENÍM
- KONSTRUKČNÍ VAZBY BUDOU UPŘESNĚNY VÝROBNÍ DOKUMENTACÍ A A.D.
- VEŠKERÉ PROSTORY STAVBY BUDOU V SOULADU S VYHLÁŠKOU Č.268/2009 Sb. – O TECHNICKÝCH POŽADAVCÍCH NA STAVBY
- ZA BEZPEČNOST A OCHRANU ZDRAVÍ PŘI PRÁCI ODPOVÍDÁ DODAVATEL STAVBY

NÁZEV:

STAVEBNÍ ÚPRAVY CHATA LUŽNICE

Lužnice ev.č. 4
379 01 Lužnice

klient:

Ondřej Stašek
K Pastvinám 1322, Dubeč
107 00 Praha 10

architekt:

Ing.arch. Radek Zeman
architektonickakancelar.cz s.r.o.
Mělnická 577/3, Malá Strana 150 00 Praha 5
Tel./fax: +384 726 015, mobil: 775 995 975
e-mail: info@architektonickakancelar.cz
www.architektonickakancelar.cz

vypracoval:

Ing.arch. Radek Zeman - hlavní architekt
Jan Zeman - projektant

kontroloval:

Ing. Markéta Zemanová - projektant

část projektu:

D1.1 - ARCHITEKTONICKO STAVEBNÍ ŘEŠENÍ


název výkresu:

VÝCHODNÍ POHLED - STARÝ STAV

měřítko:	kótováno:	počet A4:	číslo výkresu:
1:50	mm	2	D1.1-b13
datum:	číslo projektu:	stupeň:	vyhotovení:
07/2016	16/11	DSŘ	

LEGENDA:

01	STÁVAJÍCÍ DŘEVĚNÉ DVEŘE	05	NOVÉ DŘEVĚNÉ OKNO S IZOLAČNÍM DVOJSKLEM	S1	STÁVAJÍCÍ KAMENNÉ ZDIVO	S5	NOVÝ KAMENNÝ OBKLAD
02	STÁVAJÍCÍ DŘEVĚNÉ OKNO	06	NOVÉ VSTUPNÍ DVEŘE	S2	STÁVAJÍCÍ DŘEVĚNÉ SCHODIŠTĚ	S6	NOVÉ DŘEVĚNÉ SCHODIŠTĚ
03	STÁVAJÍCÍ DŘEVĚNÁ VRATA	07	NOVÉ STŘEŠNÍ DŘEVĚNÉ OKNO S IZOLAČNÍM DVOJSKLEM 550 x 780 mm	S3	STÁVAJÍCÍ DŘEVĚNÝ OBKLAD	S7	NOVÝ DŘEVĚNÝ OBKLAD
04	STÁVAJÍCÍ STŘEŠNÍ OKNO	S4	STÁVAJÍCÍ KRYTINA – FALCOVANÝ PLECH	S8	NOVÁ KRYTINA – FALCOVANÝ PLECH		

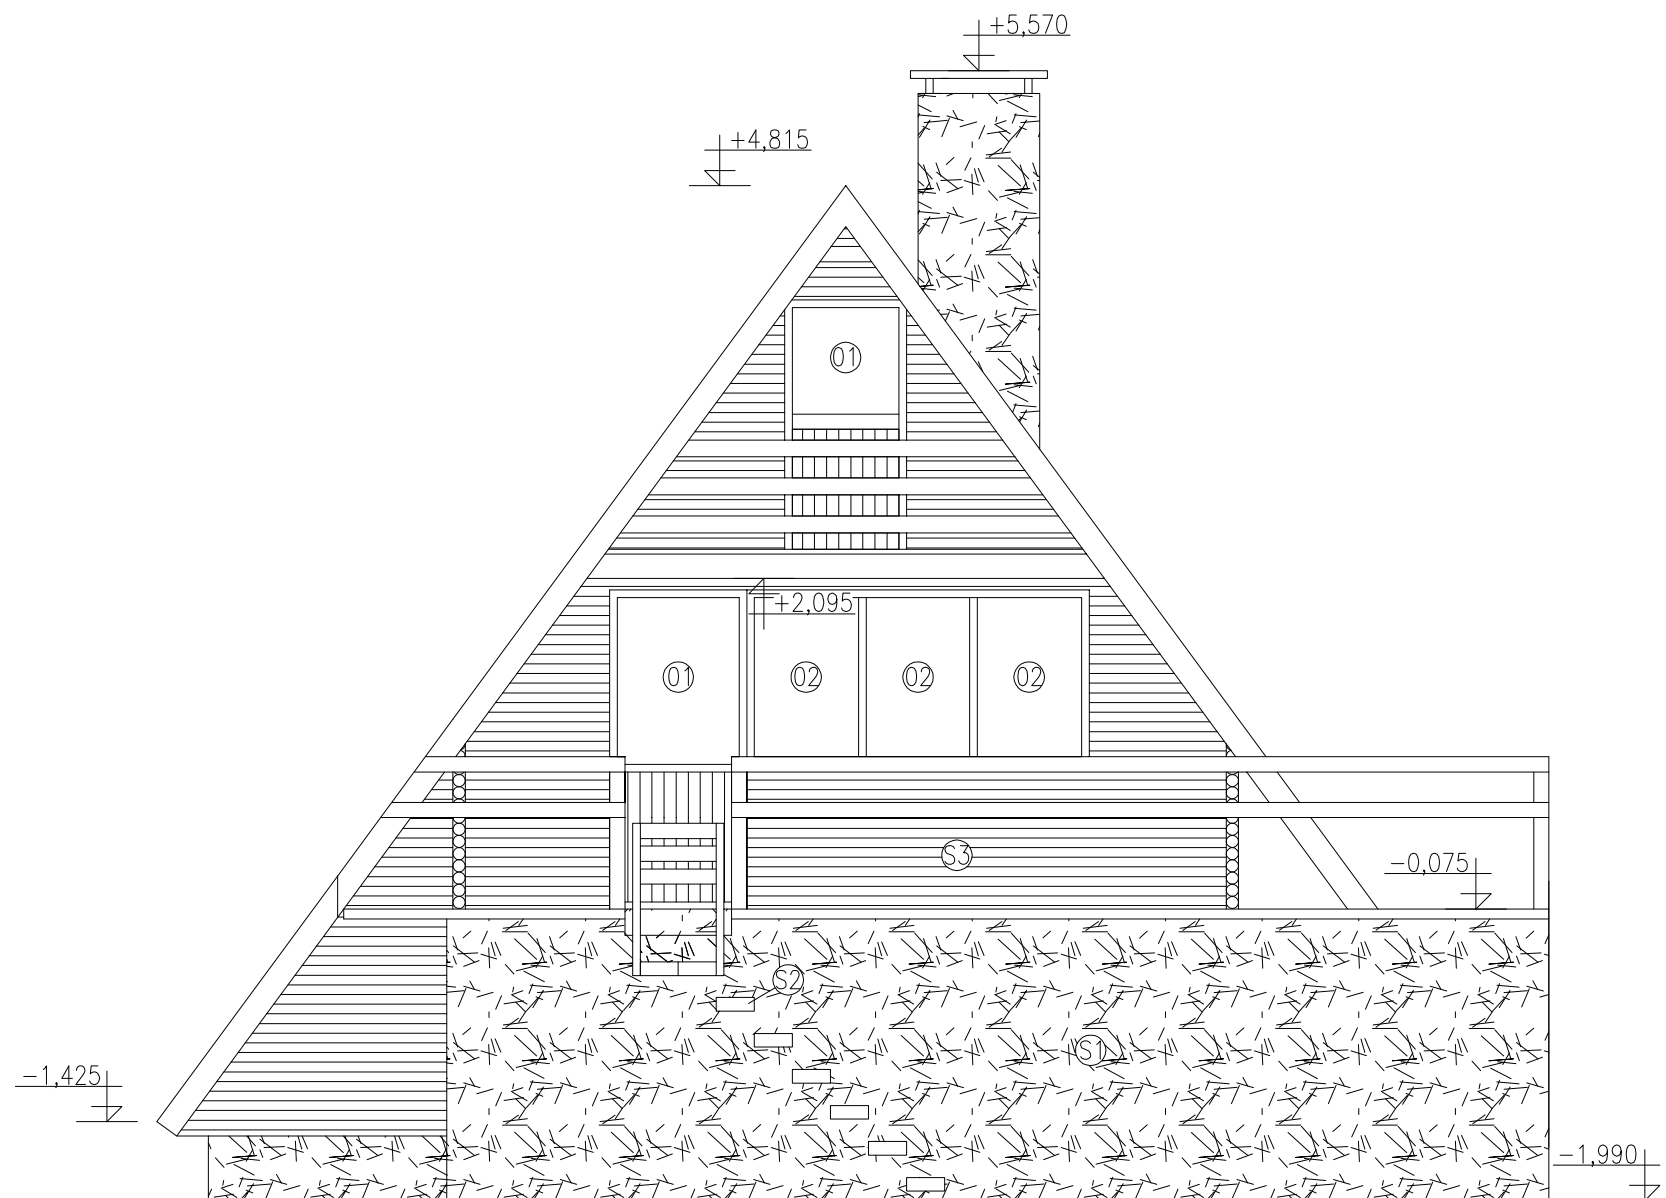

POZNÁMKY

- VEŠKERÉ ROZMĚRY NUTNO NA STAVBĚ OVĚŘIT PŘEMĚŘENÍM
- KONSTRUKČNÍ VAZBY BUDOU UPŘESNĚNY VÝROBNÍ DOKUMENTACÍ A A.D.
- VEŠKERÉ PROSTORY STAVBY BUDOU V SOULADU S VYHLÁŠKOU Č.268/2009 Sb. – O TECHNICKÝCH POŽADAVCÍCH NA STAVBY
- ZA BEZPEČNOST A OCHRANU ZDRAVÍ PŘI PRÁCI ODPOVÍDÁ DODAVATEL STAVBY

NÁZEV:

STAVEBNÍ ÚPRAVY CHATA LUŽNICE Lužnice ev.č. 4 379 01 Lužnice

klient:

Ondřej Stašek
K Pastvinám 1322, Dubeč
107 00 Praha 10

architekt:

Ing.arch. Radek Zeman
architektonickakancelar.cz s.r.o.
Mělnická 577/3, Malá Strana 150 00 Praha 5
Tel./fax: +384 726 015, mobil: 775 995 975
e-mail: info@architektonickakancelar.cz
www.architektonickakancelar.cz

vypracoval:

Ing.arch. Radek Zeman - hlavní architekt
Jan Zeman - projektant

kontroloval:

Ing. Markéta Zemanová - projektant

část projektu:

D1.1 - ARCHITEKTONICKO STAVEBNÍ ŘEŠENÍ


název výkresu:

ZÁPADNÍ POHLED - STARÝ STAV

měřítko:	kótováno:	počet A4:	číslo výkresu:
1:50	mm	2	D1.1-b14
datum:	číslo projektu:	stupeň:	vyhotovení:
07/2016	16/11	DSŘ	

LEGENDA:

- | | | | | | | | |
|----|-------------------------|----|--|----|--------------------------------|----|------------------------|
| 01 | STÁVAJÍCÍ DŘEVĚNÉ DVEŘE | 05 | NOVÉ DŘEVĚNÉ OKNO S IZOLAČNÍM DVOJSKLEM | S1 | STÁVAJÍCÍ KAMENNÉ ZDIVO | S5 | NOVÝ KAMENNÝ OBKLAD |
| 02 | STÁVAJÍCÍ DŘEVĚNÉ OKNO | 06 | NOVÉ VSTUPNÍ DVEŘE | S2 | STÁVAJÍCÍ DŘEVĚNÉ SCHODIŠTĚ | S6 | NOVÉ DŘEVĚNÉ SCHODIŠTĚ |
| 03 | STÁVAJÍCÍ DŘEVĚNÁ VRATA | 07 | NOVÉ STŘEŠNÍ DŘEVĚNÉ OKNO S IZOLAČNÍM DVOJSKLEM 550 x 780 mm | S3 | STÁVAJÍCÍ DŘEVĚNÝ OBKLAD | S7 | NOVÝ DŘEVĚNÝ OBKLAD |
| 04 | STÁVAJÍCÍ STŘEŠNÍ OKNO | S4 | STÁVAJÍCÍ KRYTINA – FALCOVANÝ PLECH | S8 | NOVÁ KRYTINA – FALCOVANÝ PLECH | | |

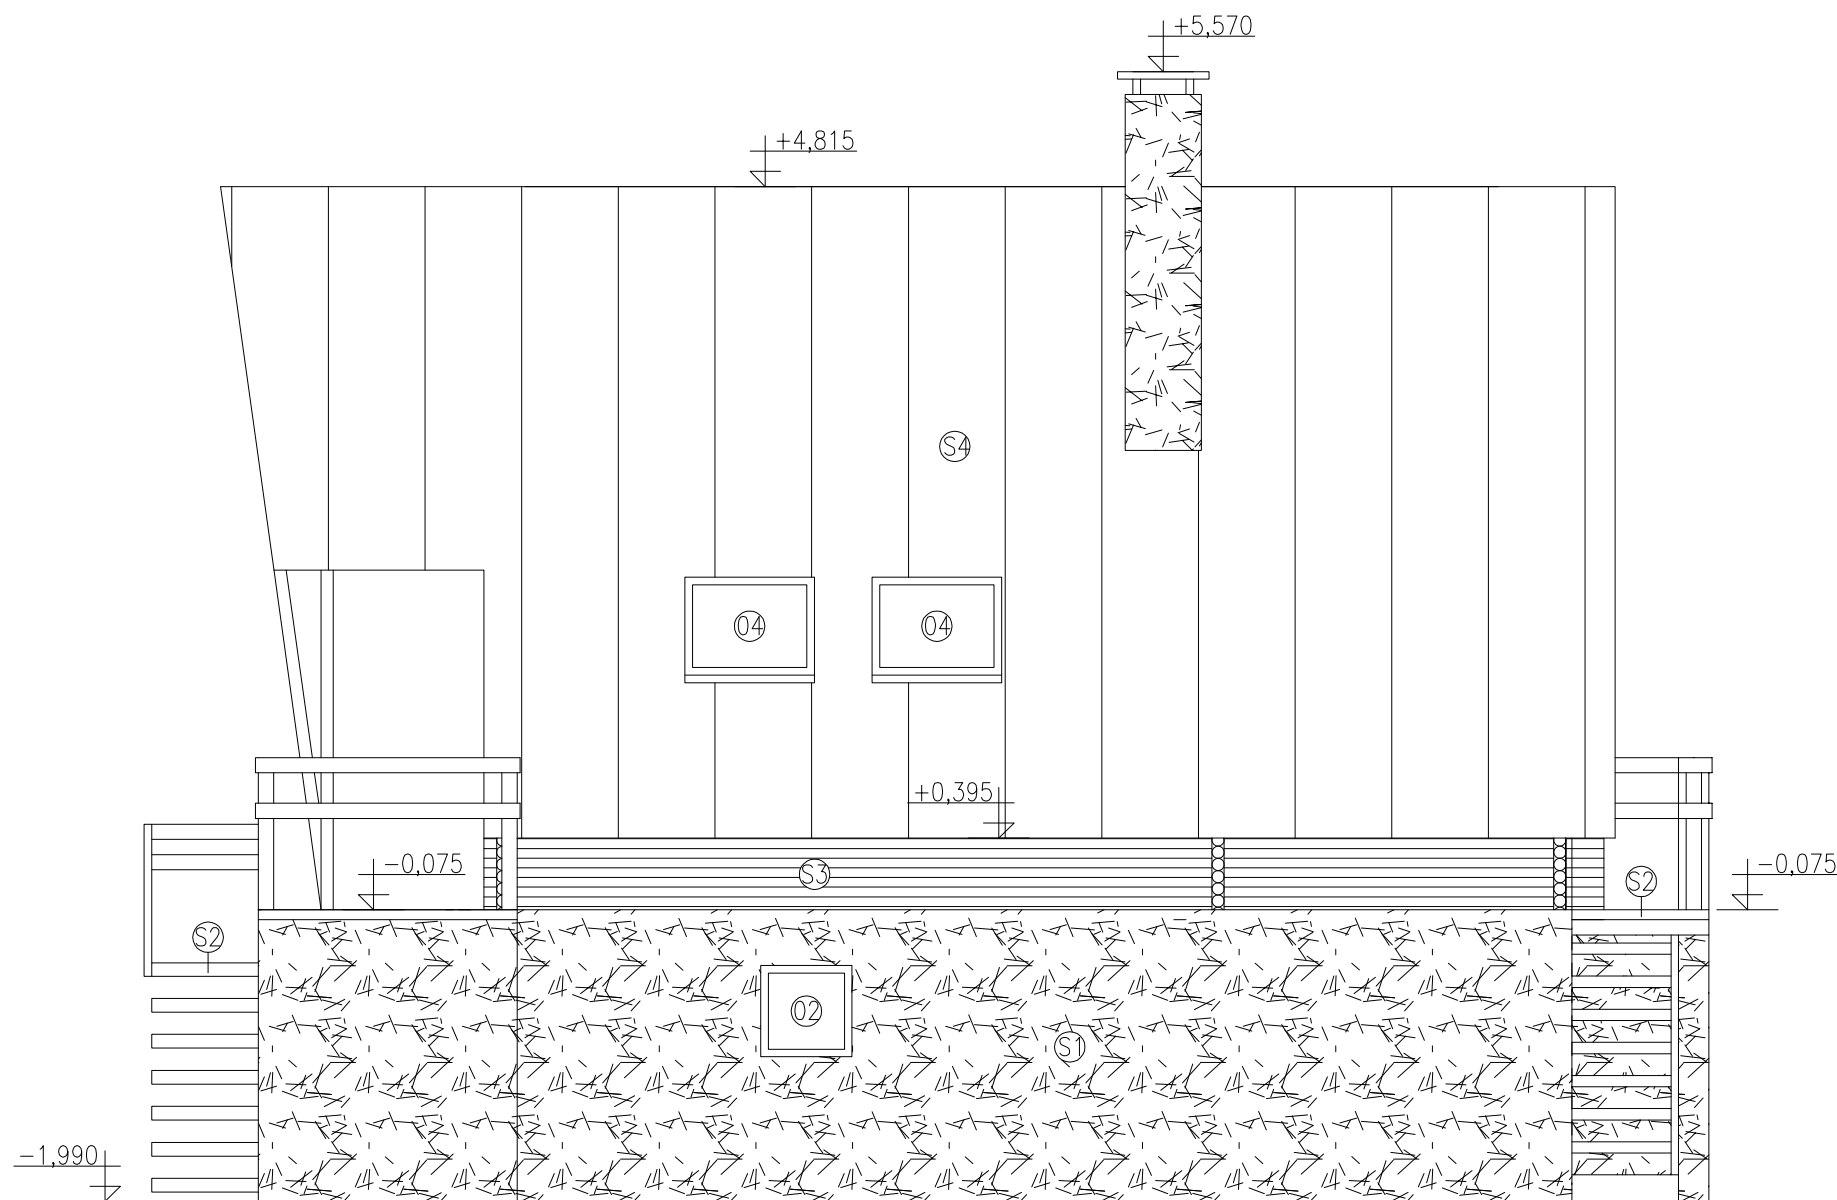

POZNÁMKY

- VEŠKERÉ ROZMĚRY NUTNO NA STAVBĚ OVĚŘIT PŘEMĚŘENÍM
- KONSTRUKČNÍ VAZBY BUDOU UPŘESNĚNY VÝROBNÍ DOKUMENTACÍ A A.D.
- VEŠKERÉ PROSTORY STAVBY BUDOU V SOULADU S VYHLÁŠKOU Č.268/2009 Sb. – O TECHNICKÝCH POŽADAVCÍCH NA STAVBY
- ZA BEZPEČNOST A OCHRANU ZDRAVÍ PŘI PRÁCI ODPOVÍDÁ DODAVATEL STAVBY

NÁZEV:

STAVEBNÍ ÚPRAVY CHATA LUŽNICE

Lužnice ev.č. 4
379 01 Lužnice

klient:

Ondřej Stašek
K Pastvinám 1322, Dubeč
107 00 Praha 10

architekt:

Ing.arch. Radek Zeman
architektonickakancelar.cz s.r.o.
Mělnická 577/3, Malá Strana 150 00 Praha 5
Tel./fax: +384 726 015, mobil: 775 995 975
e-mail: info@architektonickakancelar.cz
www.architektonickakancelar.cz

vypracoval:

Ing.arch. Radek Zeman - hlavní architekt
Jan Zeman - projektant

kontroloval:

Ing. Markéta Zemanová - projektant

část projektu:

D1.1 - ARCHITEKTONICKO STAVEBNÍ ŘEŠENÍ


název výkresu:

JIŽNÍ POHLED - STARÝ STAV

měřítko:	kótováno:	počet A4:	číslo výkresu:
1:50	mm	2	D1.1-b15
datum:	číslo projektu:	stupeň:	vyhotovení:
07/2016	16/11	DSŘ	

LEGENDA:

01	STÁVAJÍCÍ DŘEVĚNÉ DVEŘE	05	NOVÉ DŘEVĚNÉ OKNO S IZOLAČNÍM DVOJSKLEM	S1	STÁVAJÍCÍ KAMENNÉ ZDIVO	S5	NOVÝ KAMENNÝ OBKLAD
02	STÁVAJÍCÍ DŘEVĚNÉ OKNO	06	NOVÉ VSTUPNÍ DVEŘE	S2	STÁVAJÍCÍ DŘEVĚNÉ SCHODIŠTĚ	S6	NOVÉ DŘEVĚNÉ SCHODIŠTĚ
03	STÁVAJÍCÍ DŘEVĚNÁ VRATA	07	NOVÉ STŘEŠNÍ DŘEVĚNÉ OKNO S IZOLAČNÍM DVOJSKLEM 550 x 780 mm	S3	STÁVAJÍCÍ DŘEVĚNÝ OBKLAD	S7	NOVÝ DŘEVĚNÝ OBKLAD
04	STÁVAJÍCÍ STŘEŠNÍ OKNO	S4	STÁVAJÍCÍ KRYTINA – FALCOVANÝ PLECH	S8	NOVÁ KRYTINA – FALCOVANÝ PLECH		

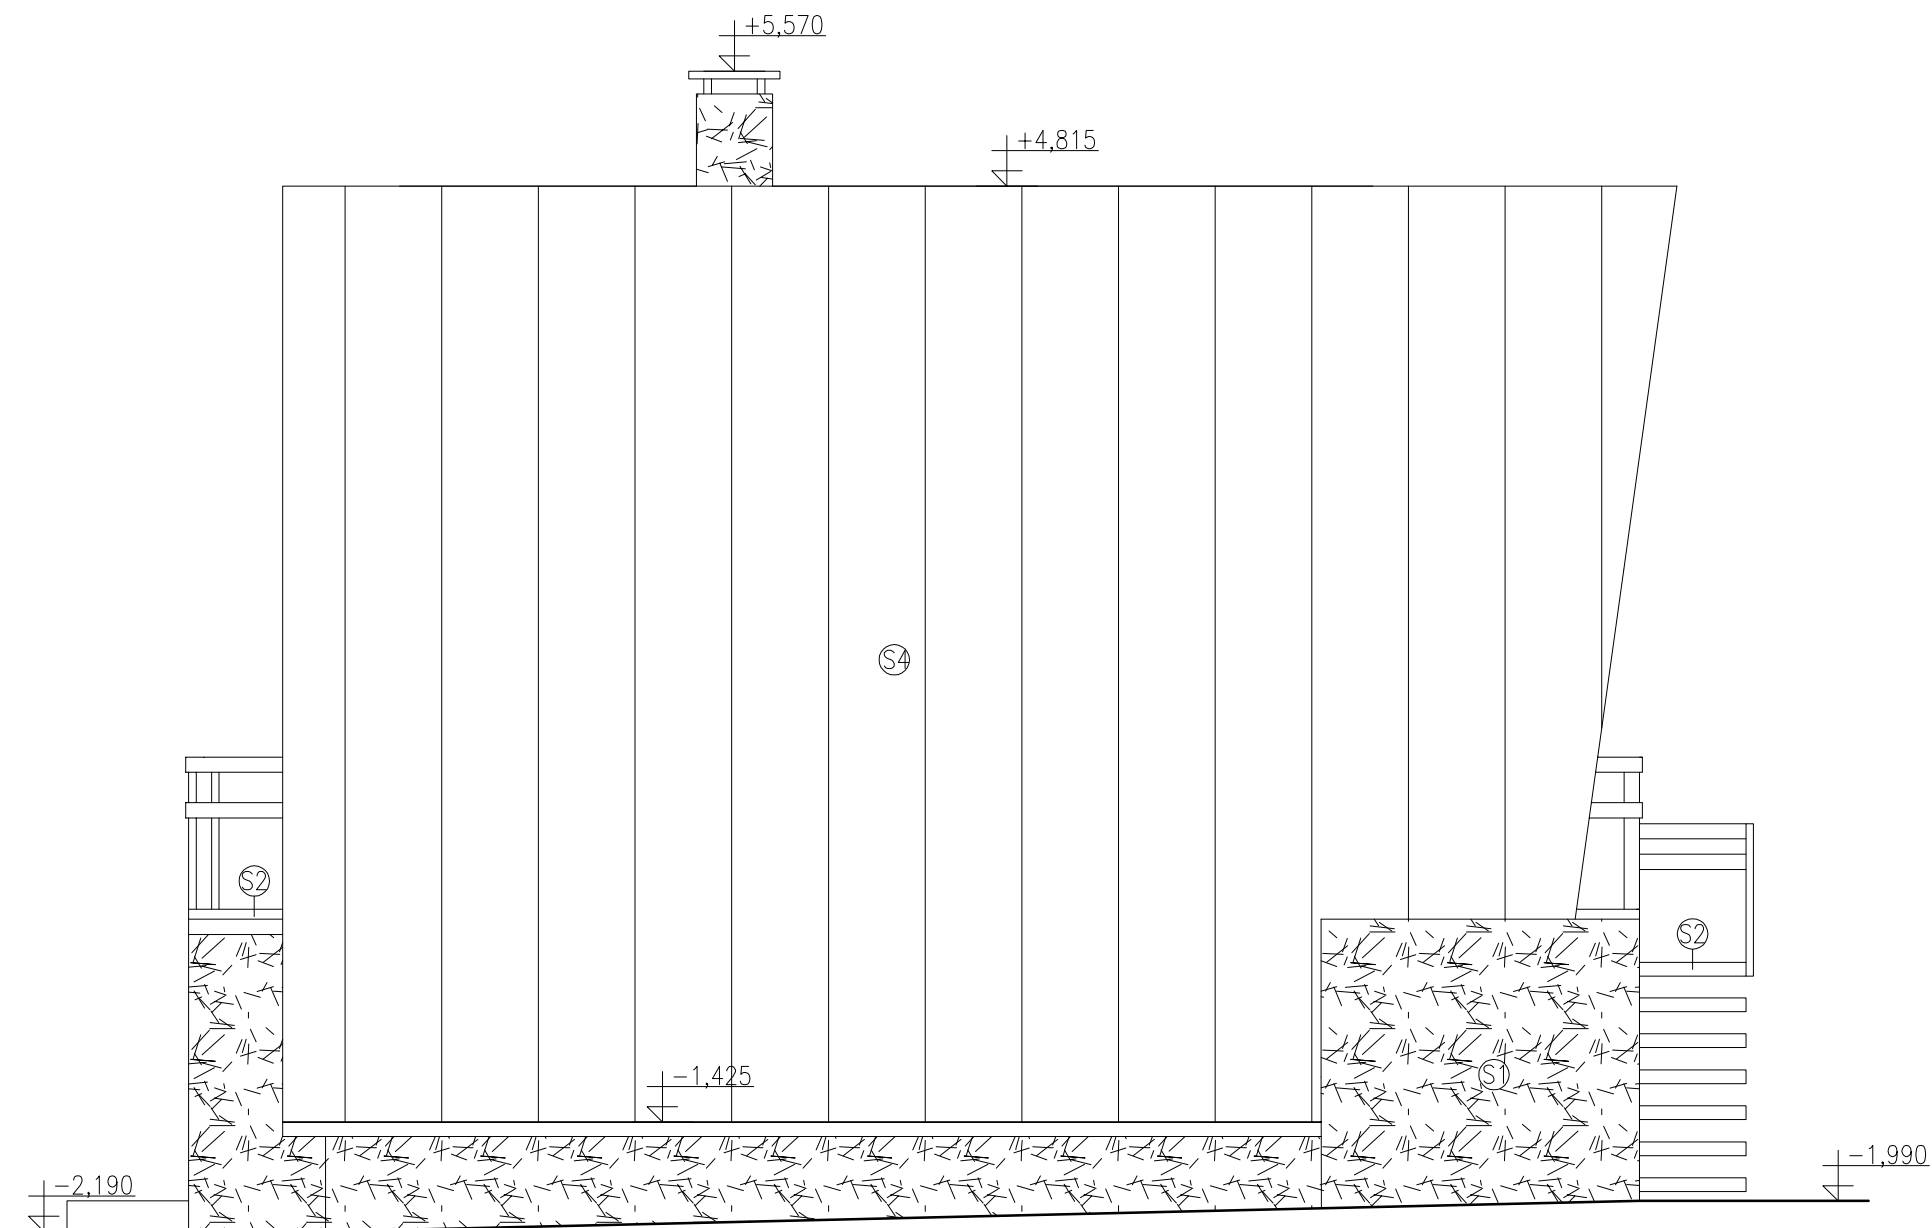

POZNÁMKY

- VEŠKERÉ ROZMĚRY NUTNO NA STAVBĚ OVĚŘIT PŘEMĚŘENÍM
- KONSTRUKČNÍ VAZBY BUDOU UPŘESNĚNY VÝROBNÍ DOKUMENTACÍ A A.D.
- VEŠKERÉ PROSTORY STAVBY BUDOU V SOULADU S VYHLÁŠKOU Č.268/2009 Sb. – O TECHNICKÝCH POŽADAVCÍCH NA STAVBY
- ZA BEZPEČNOST A OCHRANU ZDRAVÍ PŘI PRÁCI ODPOVÍDÁ DODAVATEL STAVBY

NÁZEV:

STAVEBNÍ ÚPRAVY CHATA LUŽNICE Lužnice ev.č. 4 379 01 Lužnice

klient:

Ondřej Stašek
K Pastvinám 1322, Dubeč
107 00 Praha 10

architekt:

Ing.arch. Radek Zeman
architektonickakancelar.cz s.r.o.
Mělnická 577/3, Malá Strana 150 00 Praha 5
Tel./fax: +384 726 015, mobil: 775 995 975
e-mail: info@architektonickakancelar.cz
www.architektonickakancelar.cz

vypracoval:

Ing.arch. Radek Zeman - hlavní architekt
Jan Zeman - projektant

kontroloval:

Ing. Markéta Zemanová - projektant

část projektu:

D1.1 - ARCHITEKTONICKO STAVEBNÍ ŘEŠENÍ


název výkresu:

SEVERNÍ POHLED - STARÝ STAV

měřítko:	kótováno:	počet A4:	číslo výkresu:
1:50	mm	2	D1.1-b16
datum:	číslo projektu:	stupeň:	vyhotovení:
07/2016	16/11	DSŘ	

LEGENDA:

- | | | | | | | | |
|----|-------------------------|----|--|----|--------------------------------|----|------------------------|
| 01 | STÁVAJÍCÍ DŘEVĚNÉ DVEŘE | 05 | NOVÉ DŘEVĚNÉ OKNO S IZOLAČNÍM DVOJSKLEM | S1 | STÁVAJÍCÍ KAMENNÉ ZDIVO | S5 | NOVÝ KAMENNÝ OBKLAD |
| 02 | STÁVAJÍCÍ DŘEVĚNÉ OKNO | 06 | NOVÉ VSTUPNÍ DVEŘE | S2 | STÁVAJÍCÍ DŘEVĚNÉ SCHODIŠTĚ | S6 | NOVÉ DŘEVĚNÉ SCHODIŠTĚ |
| 03 | STÁVAJÍCÍ DŘEVĚNÁ VRATA | 07 | NOVÉ STŘEŠNÍ DŘEVĚNÉ OKNO S IZOLAČNÍM DVOJSKLEM 550 x 780 mm | S3 | STÁVAJÍCÍ DŘEVĚNÝ OBKLAD | S7 | NOVÝ DŘEVĚNÝ OBKLAD |
| 04 | STÁVAJÍCÍ STŘEŠNÍ OKNO | S4 | STÁVAJÍCÍ KRYTINA – FALCOVANÝ PLECH | S8 | NOVÁ KRYTINA – FALCOVANÝ PLECH | | |

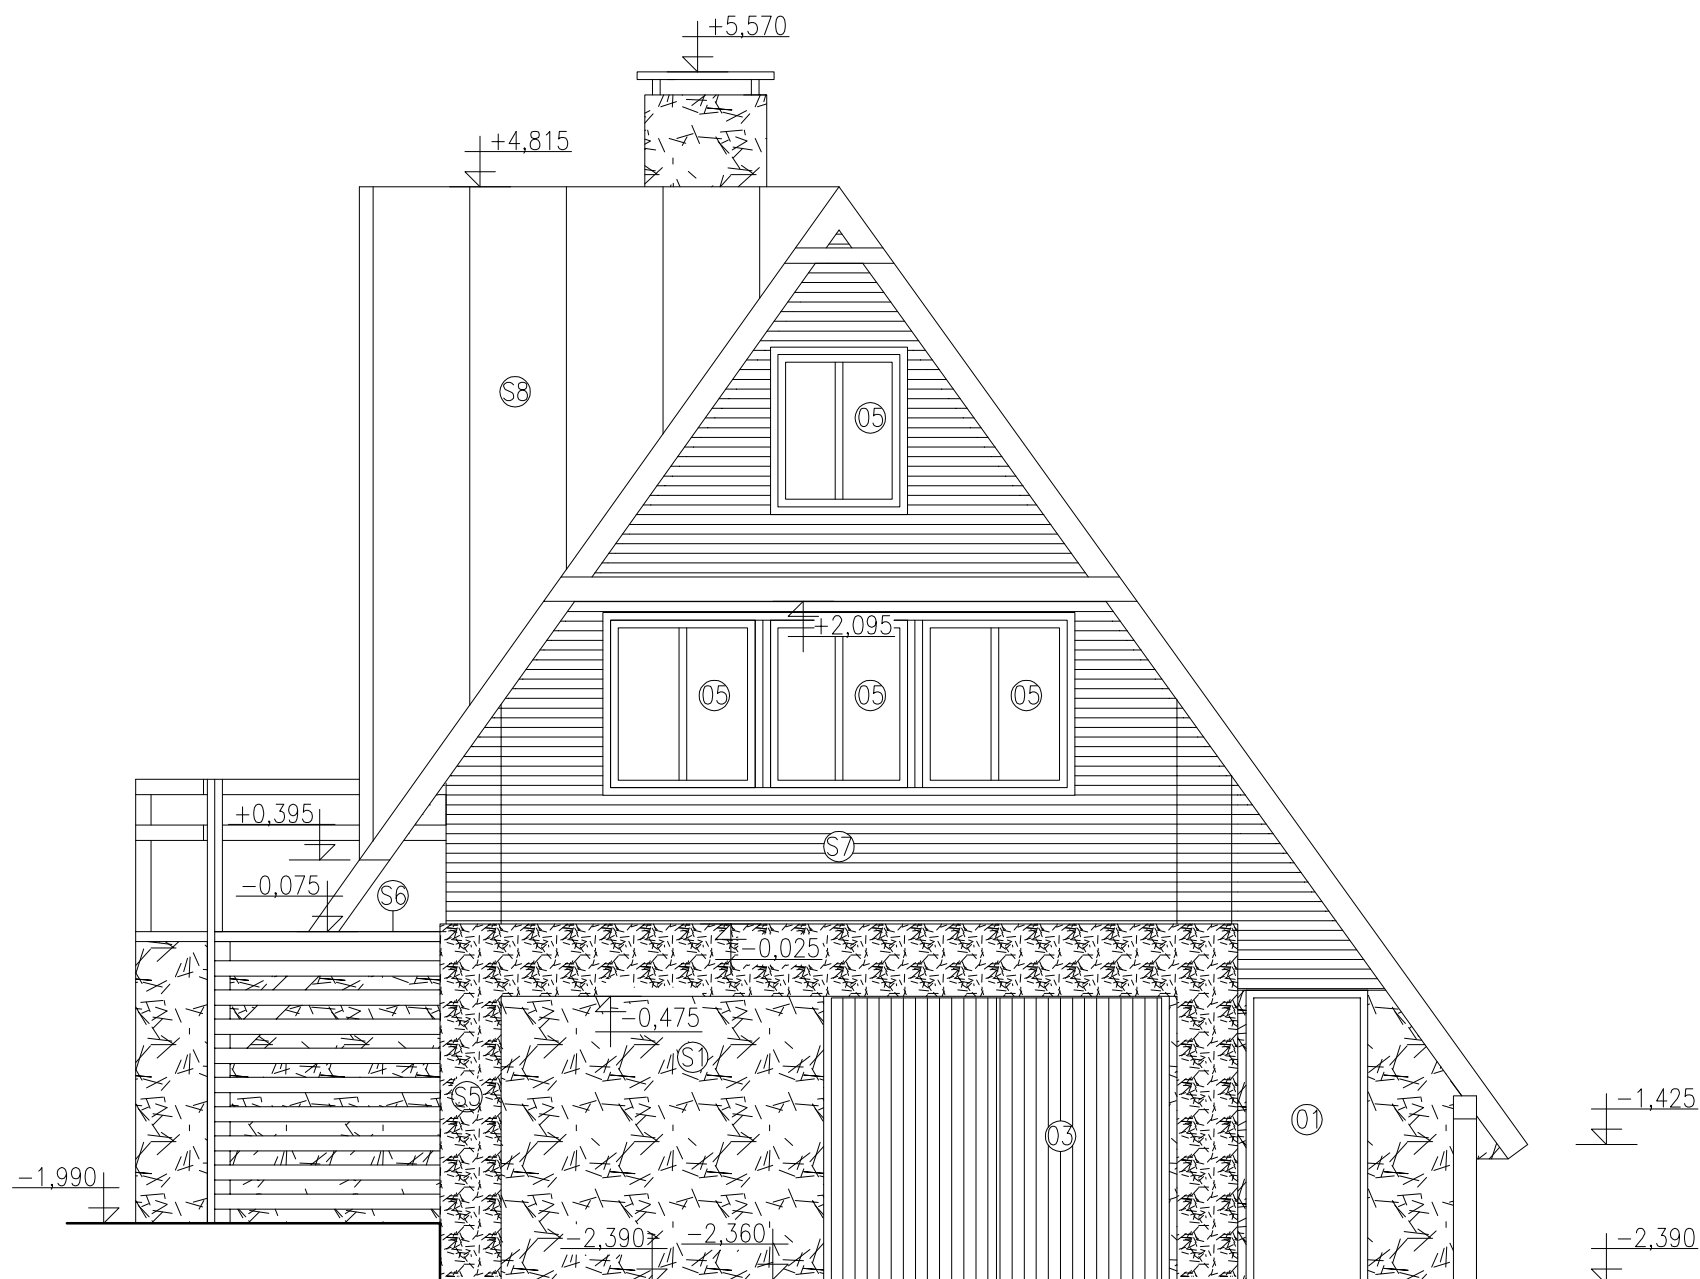

POZNÁMKY

- VEŠKERÉ ROZMĚRY NUTNO NA STAVBĚ OVĚŘIT PŘEMĚŘENÍM
- KONSTRUKČNÍ VAZBY BUDOU UPŘESNĚNY VÝROBNÍ DOKUMENTACÍ A A.D.
- VEŠKERÉ PROSTORY STAVBY BUDOU V SOULADU S VYHLÁŠKOU Č.268/2009 Sb. – O TECHNICKÝCH POŽADAVCÍCH NA STAVBY
- ZA BEZPEČNOST A OCHRANU ZDRAVÍ PŘI PRÁCI ODPOVÍDÁ DODAVATEL STAVBY

NÁZEV:

STAVEBNÍ ÚPRAVY CHATA LUŽNICE Lužnice ev.č. 4 379 01 Lužnice

klient:

Ondřej Stašek
K Pastvinám 1322, Dubeč
107 00 Praha 10

architekt:

Ing.arch. Radek Zeman
architektonickakancelar.cz s.r.o.
Mělnická 577/3, Malá Strana 150 00 Praha 5
Tel./fax: +384 726 015, mobil: 775 995 975
e-mail: info@architektonickakancelar.cz
www.architektonickakancelar.cz

vypracoval:

Ing.arch. Radek Zeman - hlavní architekt
Jan Zeman - projektant

kontroloval:

Ing. Markéta Zemanová - projektant

část projektu:

D1.1 - ARCHITEKTONICKO STAVEBNÍ ŘEŠENÍ


název výkresu:

VÝCHODNÍ POHLED - NOVÝ STAV

měřítko:	kótováno:	počet A4:	číslo výkresu:
1:50	mm	2	D1.1-b17
datum:	číslo projektu:	stupeň:	vyhotovení:
07/2016	16/11	DSŘ	

LEGENDA:

01	STÁVAJÍCÍ DŘEVĚNÉ DVEŘE	05	NOVÉ DŘEVĚNÉ OKNO S IZOLAČNÍM DVOJSKLEM	S1	STÁVAJÍCÍ KAMENNÉ ZDIVO	S5	NOVÝ KAMENNÝ OBKLAD
02	STÁVAJÍCÍ DŘEVĚNÉ OKNO	06	NOVÉ VSTUPNÍ DVEŘE	S2	STÁVAJÍCÍ DŘEVĚNÉ SCHODIŠTĚ	S6	NOVÉ DŘEVĚNÉ SCHODIŠTĚ
03	STÁVAJÍCÍ DŘEVĚNÁ VRATA	07	NOVÉ STŘEŠNÍ DŘEVĚNÉ OKNO S IZOLAČNÍM DVOJSKLEM 550 x 780 mm	S3	STÁVAJÍCÍ DŘEVĚNÝ OBKLAD	S7	NOVÝ DŘEVĚNÝ OBKLAD
04	STÁVAJÍCÍ STŘEŠNÍ OKNO	S4	STÁVAJÍCÍ KRYTINA – FALCOVANÝ PLECH	S8	NOVÁ KRYTINA – FALCOVANÝ PLECH		

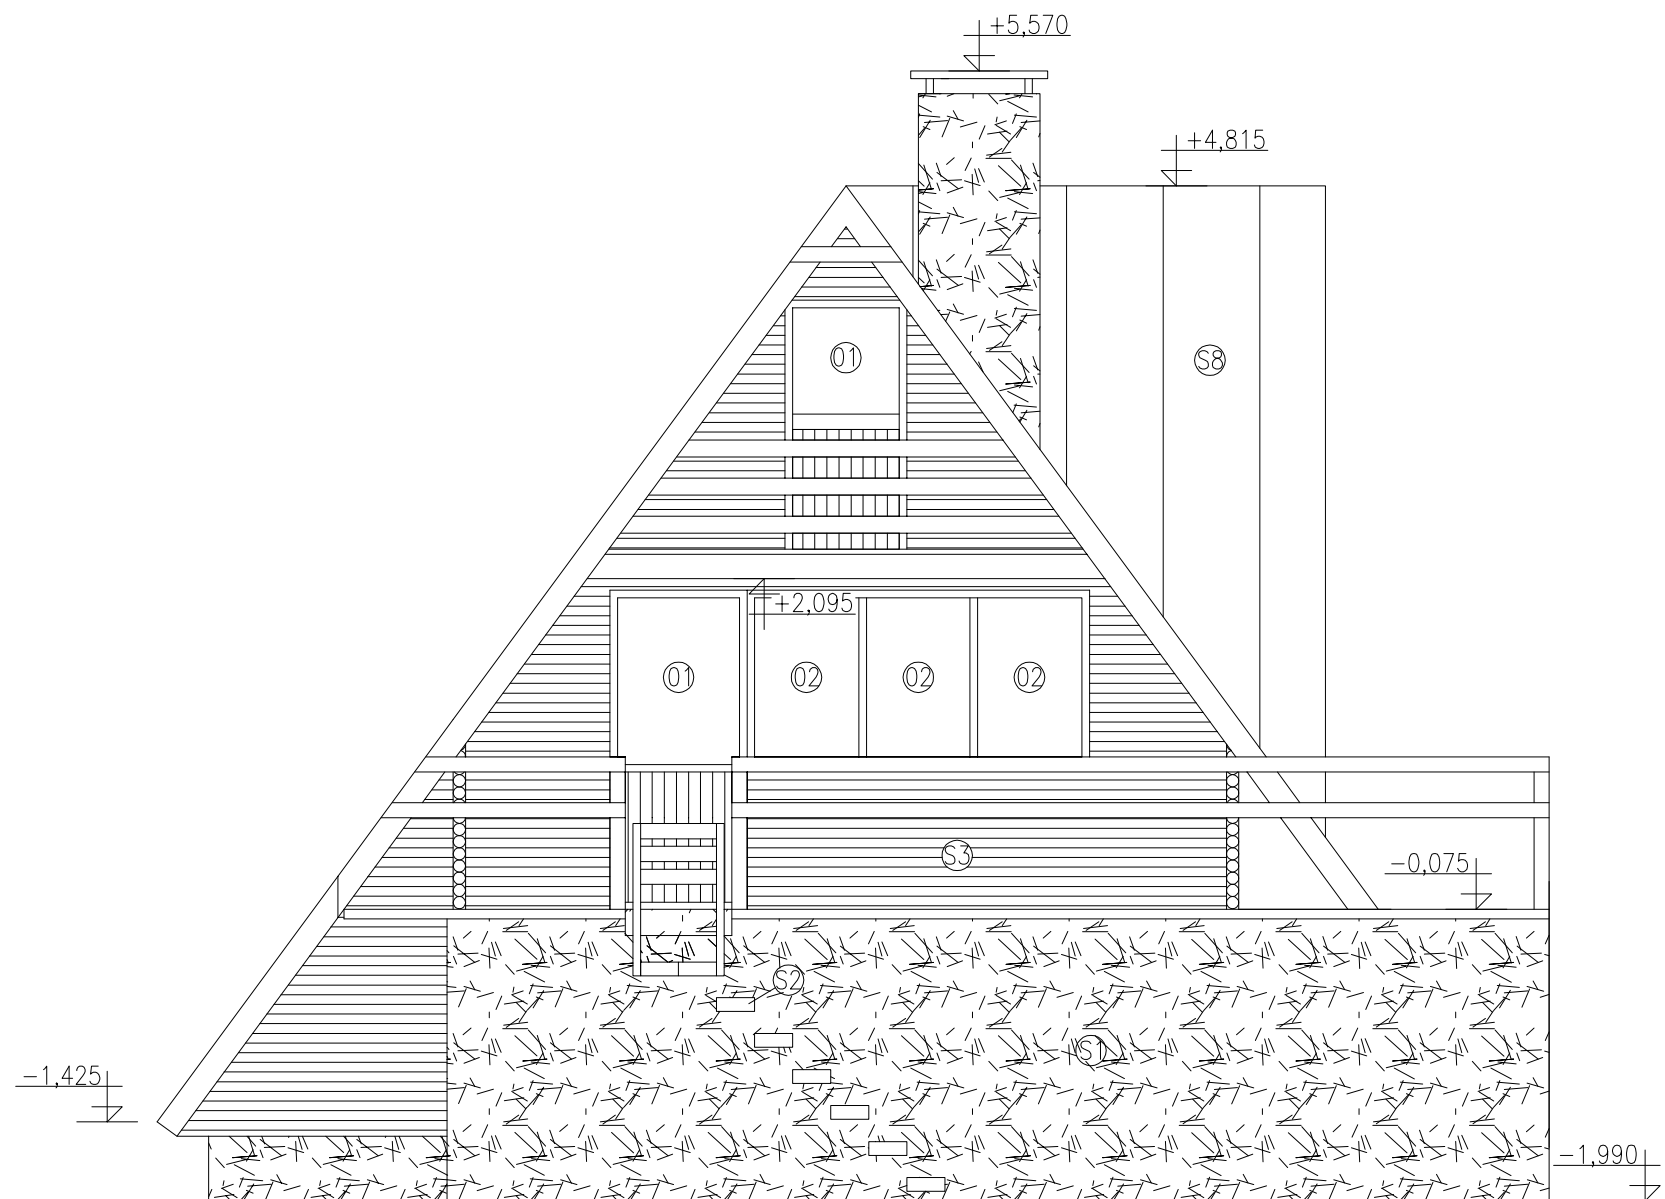

POZNÁMKY

- VEŠKERÉ ROZMĚRY NUTNO NA STAVBĚ OVĚŘIT PŘEMĚŘENÍM
- KONSTRUKČNÍ VAZBY BUDOU UPŘESNĚNY VÝROBNÍ DOKUMENTACÍ A A.D.
- VEŠKERÉ PROSTORY STAVBY BUDOU V SOULADU S VYHLÁŠKOU Č.268/2009 Sb. – O TECHNICKÝCH POŽADAVCÍCH NA STAVBY
- ZA BEZPEČNOST A OCHRANU ZDRAVÍ PŘI PRÁCI ODPOVÍDÁ DODAVATEL STAVBY

NÁZEV:

STAVEBNÍ ÚPRAVY CHATA LUŽNICE

Lužnice ev.č. 4
379 01 Lužnice

klient:

Ondřej Stašek
K Pastvinám 1322, Dubeč
107 00 Praha 10

architekt:

Ing.arch. Radek Zeman
architektonickakancelar.cz s.r.o.
Mělnická 577/3, Malá Strana 150 00 Praha 5
Tel./fax: +384 726 015, mobil: 775 995 975
e-mail: info@architektonickakancelar.cz
www.architektonickakancelar.cz

vypracoval:

Ing.arch. Radek Zeman - hlavní architekt
Jan Zeman - projektant

kontroloval:

Ing. Markéta Zemanová - projektant

část projektu:

D1.1 - ARCHITEKTONICKO STAVEBNÍ ŘEŠENÍ


název výkresu:

ZÁPADNÍ POHLED - NOVÝ STAV

měřítko:	kótováno:	počet A4:	číslo výkresu:
1:50	mm	2	D1.1-b18
datum:	číslo projektu:	stupeň:	vyhotovení:
07/2016	16/11	DSŘ	

LEGENDA:

- | | | | | | | | |
|----|-------------------------|----|--|----|--------------------------------|----|------------------------|
| 01 | STÁVAJÍCÍ DŘEVĚNÉ DVEŘE | 05 | NOVÉ DŘEVĚNÉ OKNO S IZOLAČNÍM DVOJSKLEM | S1 | STÁVAJÍCÍ KAMENNÉ ZDIVO | S5 | NOVÝ KAMENNÝ OBKLAD |
| 02 | STÁVAJÍCÍ DŘEVĚNÉ OKNO | 06 | NOVÉ VSTUPNÍ DVEŘE | S2 | STÁVAJÍCÍ DŘEVĚNÉ SCHODIŠTĚ | S6 | NOVÉ DŘEVĚNÉ SCHODIŠTĚ |
| 03 | STÁVAJÍCÍ DŘEVĚNÁ VRATA | 07 | NOVÉ STŘEŠNÍ DŘEVĚNÉ OKNO S IZOLAČNÍM DVOJSKLEM 550 x 780 mm | S3 | STÁVAJÍCÍ DŘEVĚNÝ OBKLAD | S7 | NOVÝ DŘEVĚNÝ OBKLAD |
| 04 | STÁVAJÍCÍ STŘEŠNÍ OKNO | S4 | STÁVAJÍCÍ KRYTINA – FALCOVANÝ PLECH | S8 | NOVÁ KRYTINA – FALCOVANÝ PLECH | | |

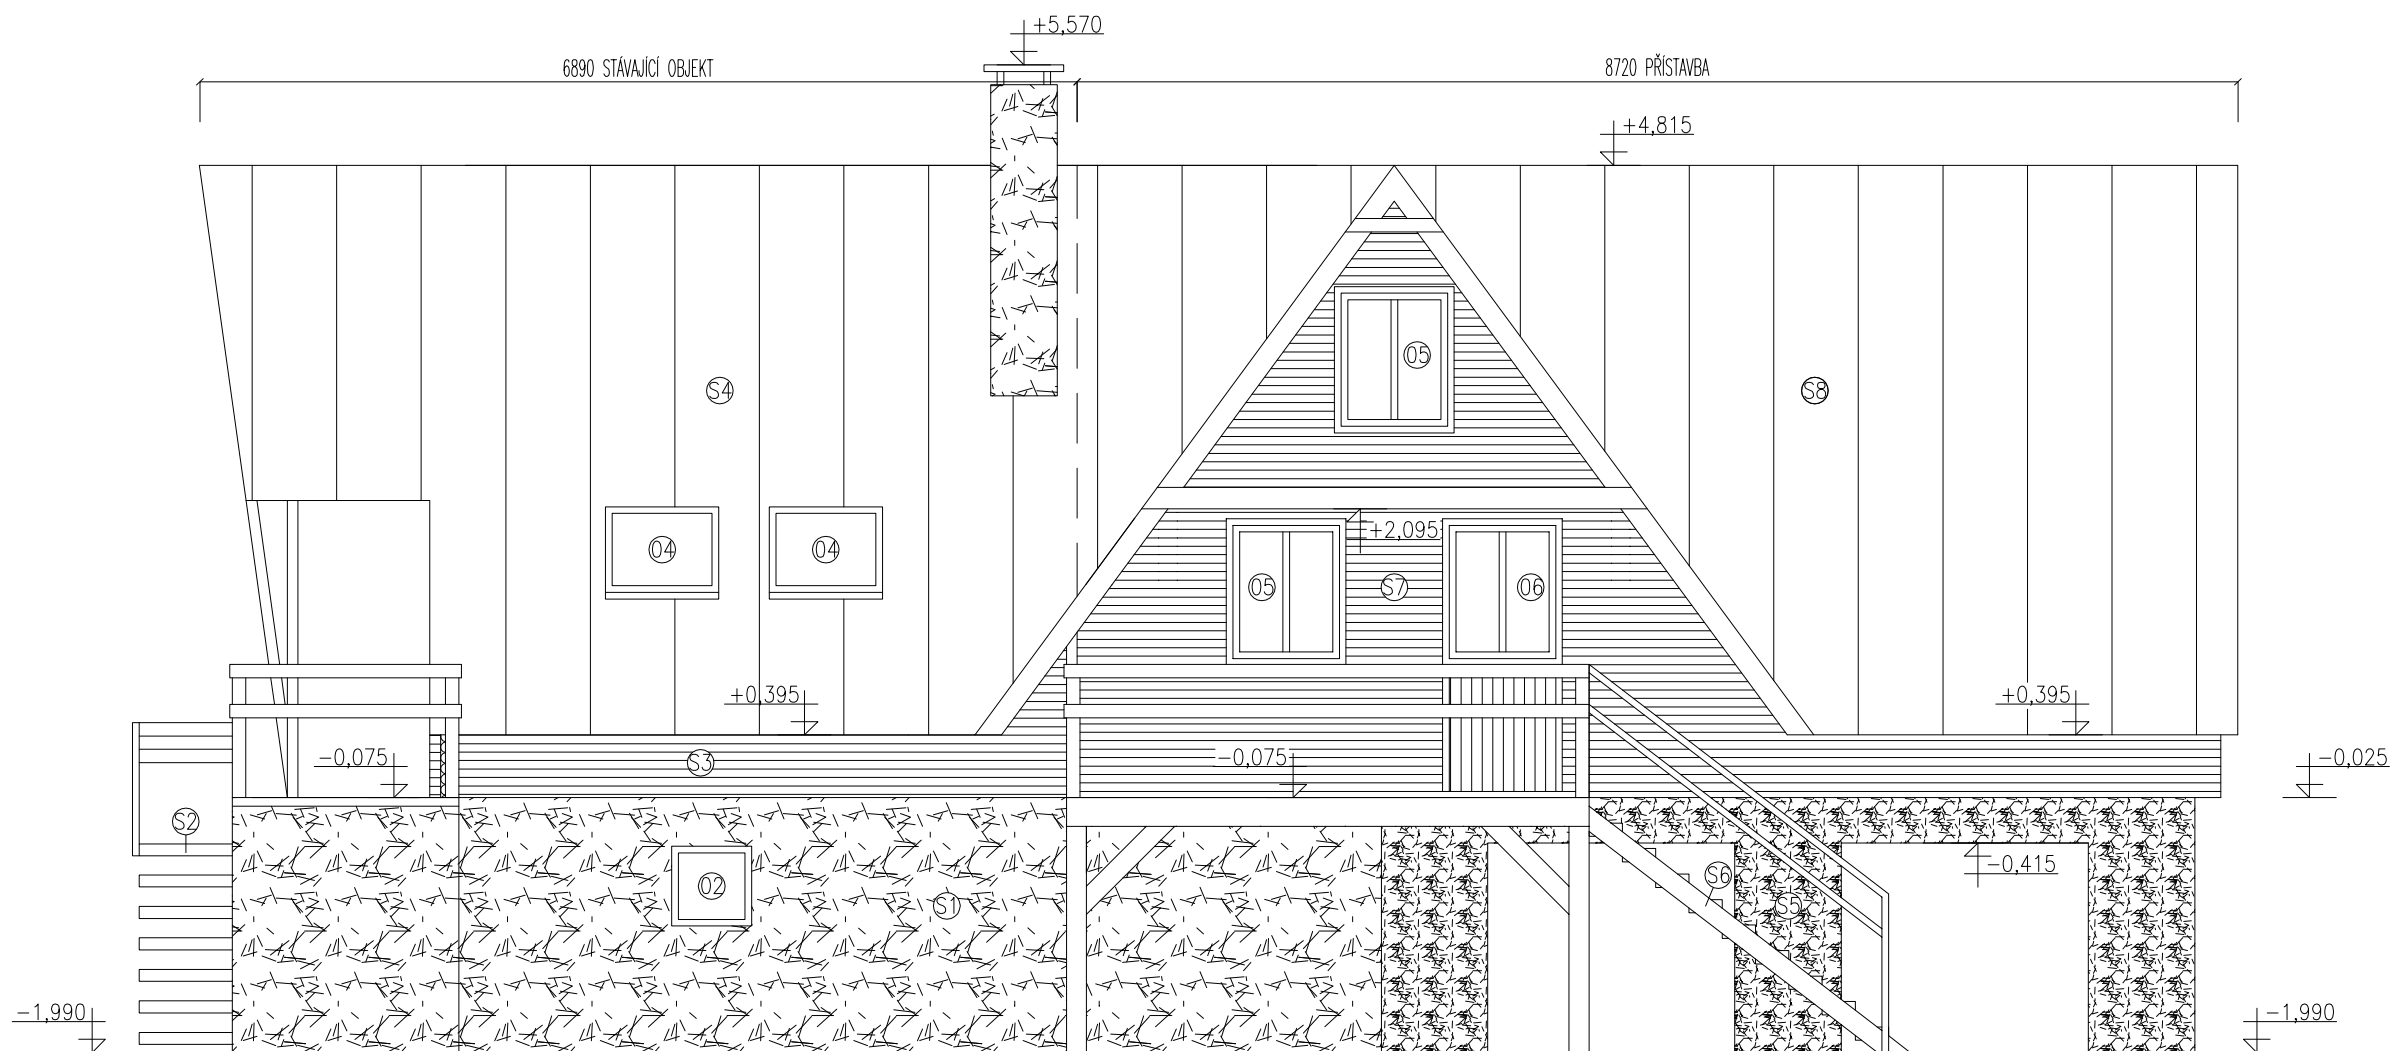

POZNÁMKY

- VEŠKERÉ ROZMĚRY NUTNO NA STAVBĚ OVĚŘIT PŘEMĚŘENÍM
- KONSTRUKČNÍ VAZBY BUDOU UPŘESNĚNY VÝROBNÍ DOKUMENTACÍ A A.D.
- VEŠKERÉ PROSTORY STAVBY BUDOU V SOULADU S VYHLÁŠKOU Č.268/2009 Sb. – O TECHNICKÝCH POŽADAVCÍCH NA STAVBY
- ZA BEZPEČNOST A OCHRANU ZDRAVÍ PŘI PRÁCI ODPOVÍDÁ DODAVATEL STAVBY

NÁZEV:

**STAVEBNÍ ÚPRAVY
CHATA LUŽNICE**
Lužnice ev.č. 4
379 01 Lužnice

klient:

Ondřej Stašek
K Pastvinám 1322, Dubeč
107 00 Praha 10

architekt:

Ing.arch. Radek Zeman
architektonickakancelar.cz s.r.o.
Mělnická 577/3, Malá Strana 150 00 Praha 5
Tel./fax: +384 726 015, mobil: 775 995 975
e-mail: info@architektonickakancelar.cz
www.architektonickakancelar.cz

vypracoval:

Ing.arch. Radek Zeman - hlavní architekt
Jan Zeman - projektant

kontroloval:

Ing. Markéta Zemanová - projektant

část projektu:

D1.1 - ARCHITEKTONICKO STAVEBNÍ ŘEŠENÍ


název výkresu:

JÍŽNÍ POHLED - NOVÝ STAV

měřítko: 1:50	kótováno: mm	počet A4: 2	číslo výkresu: D1.1-b19
datum: 07/2016	číslo projektu: 16/11	stupeň: DSŘ	vyhotovení:

LEGENDA:

- | | | | | | | | |
|----|-------------------------|----|--|----|--------------------------------|----|------------------------|
| 01 | STÁVAJÍCÍ DŘEVĚNÉ DVEŘE | 05 | NOVÉ DŘEVĚNÉ OKNO S IZOLAČNÍM DVOJSKLEM | S1 | STÁVAJÍCÍ KAMENNÉ ZDIVO | S5 | NOVÝ KAMENNÝ OBKLAD |
| 02 | STÁVAJÍCÍ DŘEVĚNÉ OKNO | 06 | NOVÉ VSTUPNÍ DVEŘE | S2 | STÁVAJÍCÍ DŘEVĚNÉ SCHODIŠTĚ | S6 | NOVÉ DŘEVĚNÉ SCHODIŠTĚ |
| 03 | STÁVAJÍCÍ DŘEVĚNÁ VRATA | 07 | NOVÉ STŘEŠNÍ DŘEVĚNÉ OKNO S IZOLAČNÍM DVOJSKLEM 550 x 780 mm | S3 | STÁVAJÍCÍ DŘEVĚNÝ OBKLAD | S7 | NOVÝ DŘEVĚNÝ OBKLAD |
| 04 | STÁVAJÍCÍ STŘEŠNÍ OKNO | S4 | STÁVAJÍCÍ KRYTINA – FALCOVANÝ PLECH | S8 | NOVÁ KRYTINA – FALCOVANÝ PLECH | | |

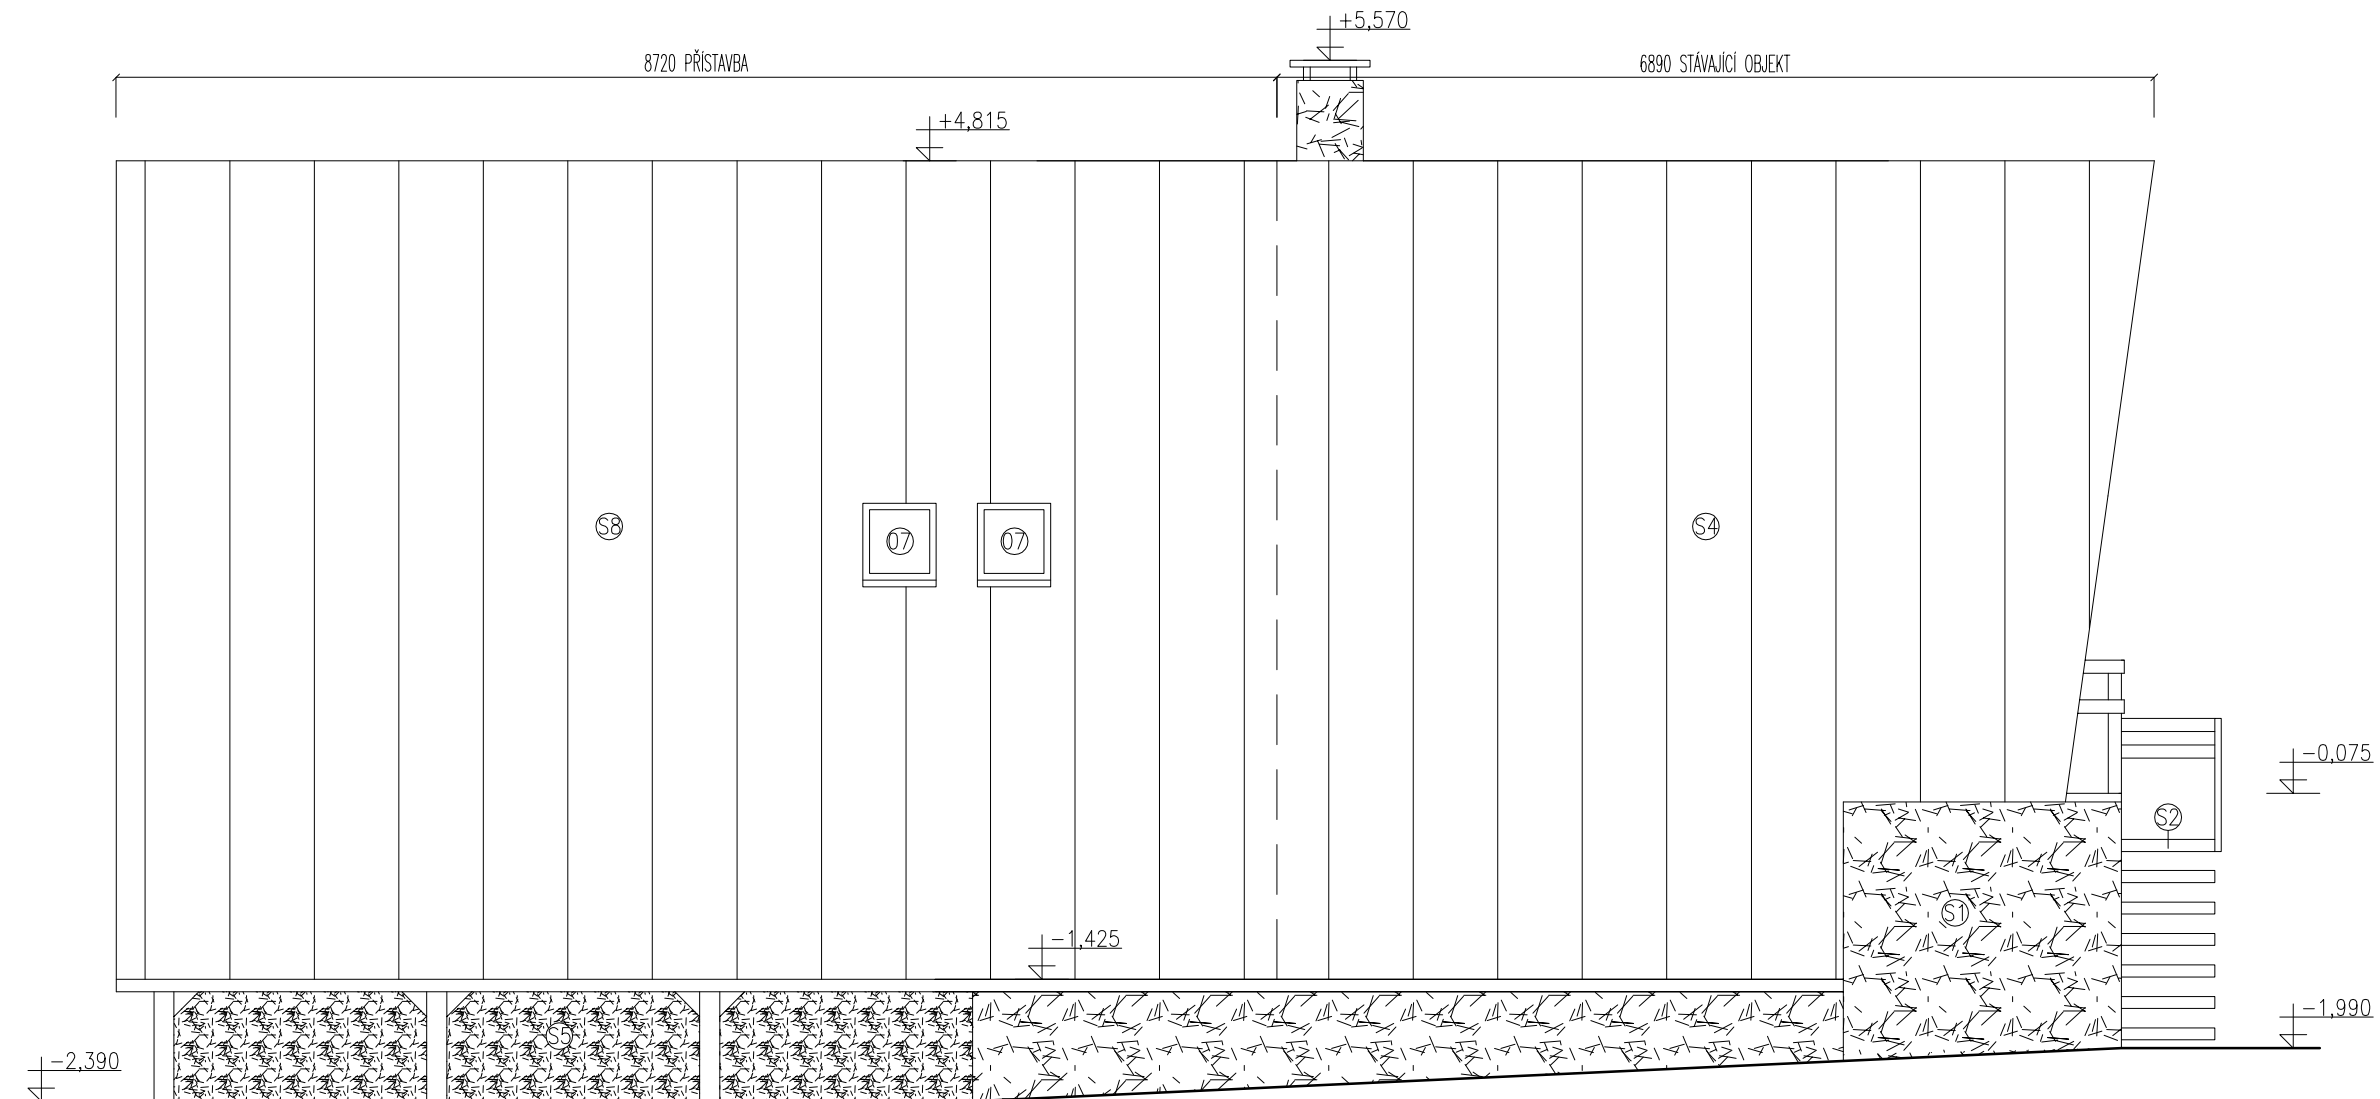

POZNÁMKY

- VEŠKERÉ ROZMĚRY NUTNO NA STAVBĚ OVĚŘIT PŘEMĚŘENÍM
- KONSTRUKČNÍ VAZBY BUDOU UPŘESNĚNY VÝROBNÍ DOKUMENTACÍ A A.D.
- VEŠKERÉ PROSTORY STAVBY BUDOU V SOULADU S VYHLÁŠKOU Č.268/2009 Sb. – O TECHNICKÝCH POŽADAVCÍCH NA STAVBY
- ZA BEZPEČNOST A OCHRANU ZDRAVÍ PŘI PRÁCI ODPOVÍDÁ DODAVATEL STAVBY

NÁZEV:

**STAVEBNÍ ÚPRAVY
CHATA LUŽNICE**
Lužnice ev.č. 4
379 01 Lužnice

klient:

Ondřej Stašek
K Pastvinám 1322, Dubeč
107 00 Praha 10

architekt:

Ing.arch. Radek Zeman
architektonickakancelar.cz s.r.o.
Mělnická 577/3, Malá Strana 150 00 Praha 5
Tel./fax: +384 726 015, mobil: 775 995 975
e-mail: info@architektonickakancelar.cz
www.architektonickakancelar.cz

vypracoval:

Ing.arch. Radek Zeman - hlavní architekt
Jan Zeman - projektant

kontroloval:

Ing. Markéta Zemanová - projektant

část projektu:

D1.1 - ARCHITEKTONICKO STAVEBNÍ ŘEŠENÍ


název výkresu:

SEVERNÍ POHLED - NOVÝ STAV

měřítko: 1:50	kótováno: mm	počet A4: 2	číslo výkresu: D1.1-b20
datum: 07/2016	číslo projektu: 16/11	stupeň: DSŘ	vyhotovení:

TABULKA MÍSTNOSTÍ:

ČÍSLO MÍSTNOSTI	ÚČEL MÍSTNOSTI	PLOCHA (m2)	PODLAHOVÁ KRYTINA (MATERIÁL A OZN.)
1.01	TERASA	10,76	BETONOVÁ MAZANINA
1.02	OBÝV. POKOJ	22,22	PVC LINOLEUM
1.03	KOUPELNA	5,51	PVC LINOLEUM
1.04	CHODBA	2,90	PVC LINOLEUM
1.05	KUCHYNĚ	3,18	PVC LINOLEUM
1.06	VSTUP	6,29	PRKENNÁ PODLAHA
1.07	ZÁDVEŘÍ	4,46	PVC LINOLEUM
1.08	POKOJ	18,63	PVC LINOLEUM

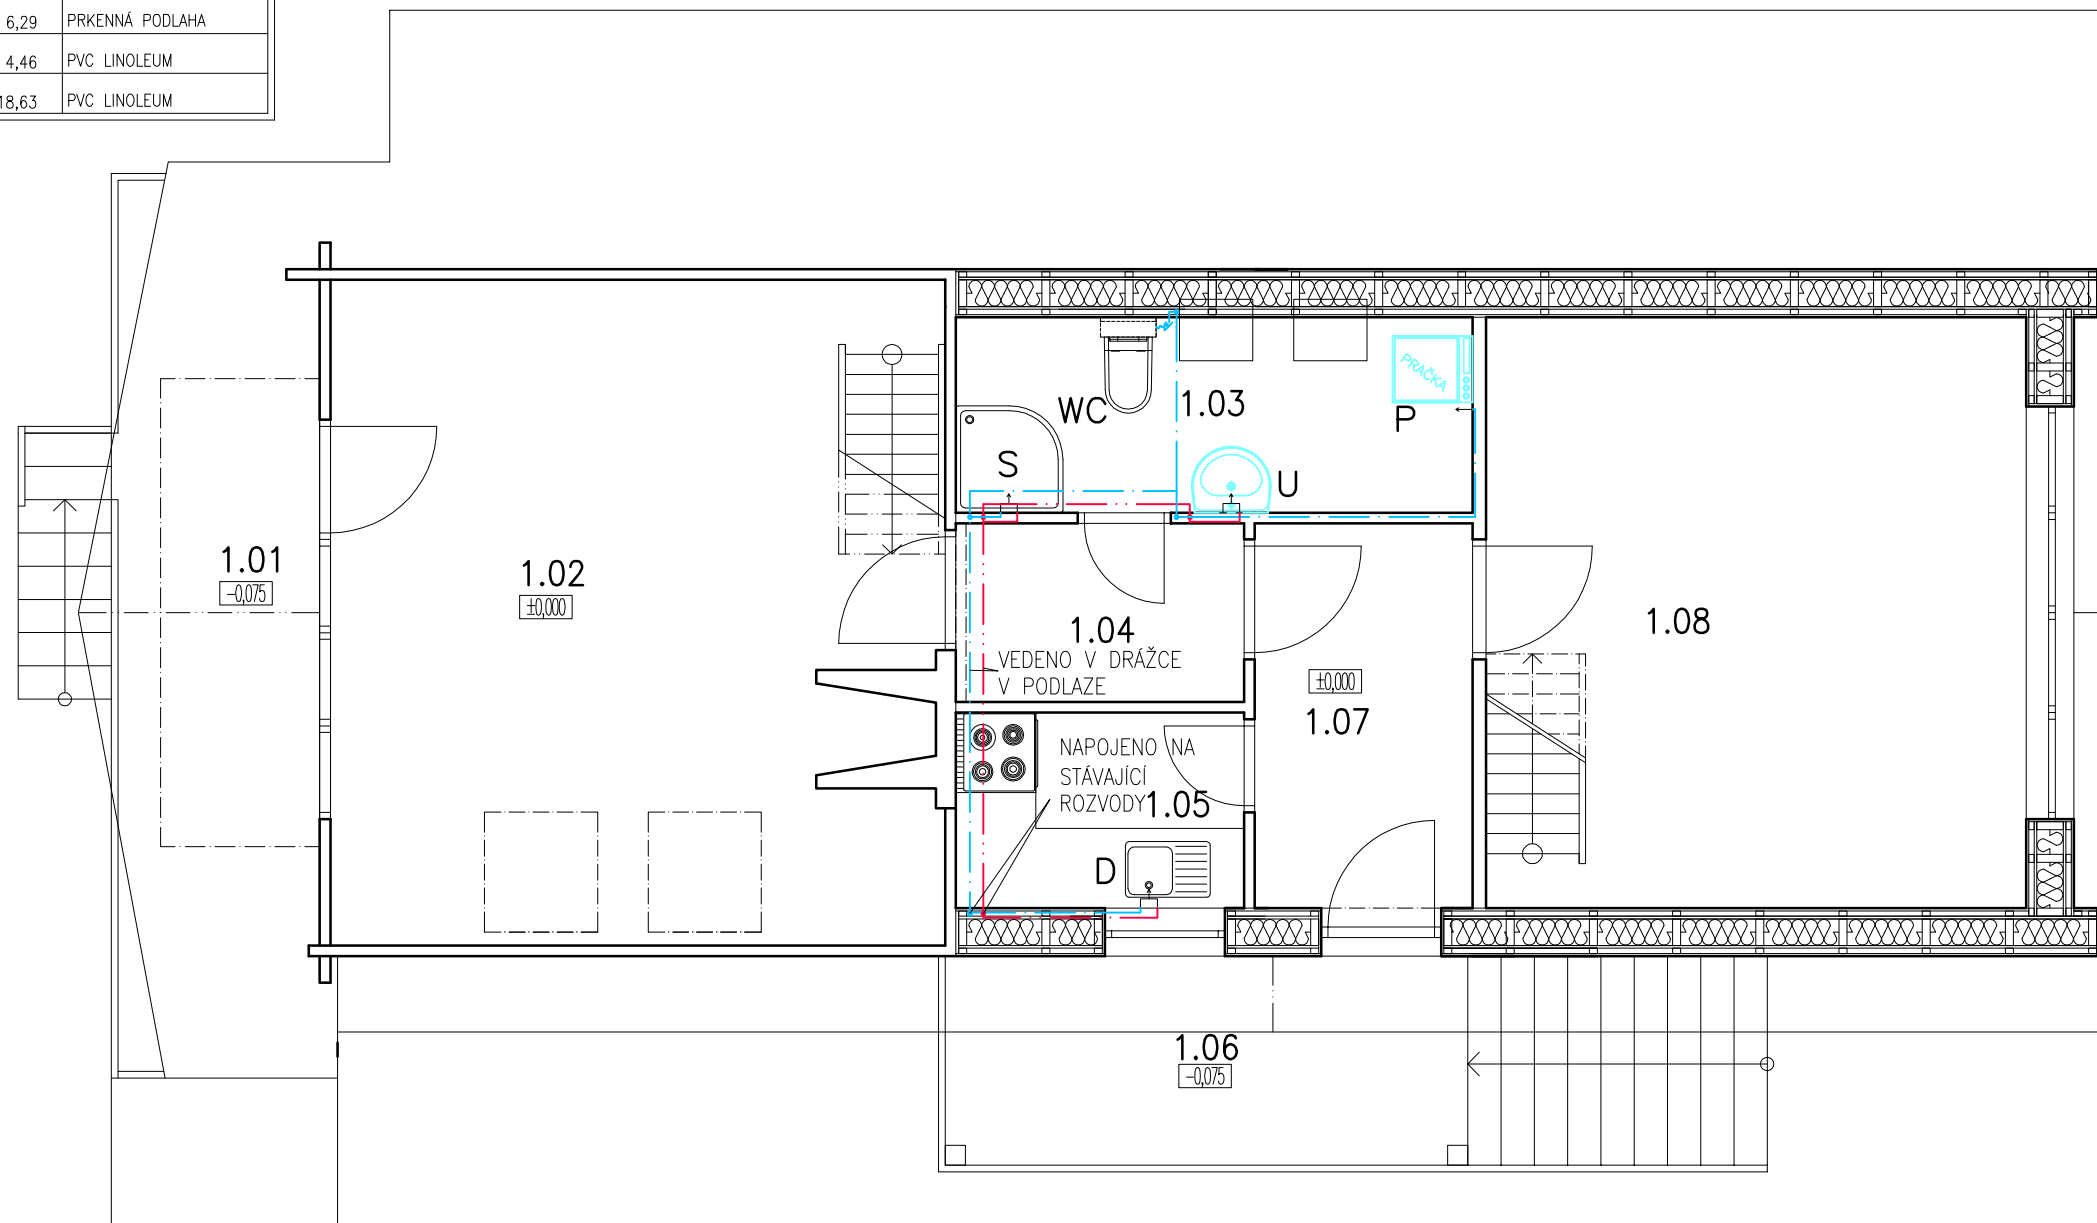

LEGENDA:



- U UMYVADLO
- D DŘEZ
- P PRAČKA
- S SPRCHOVÝ KOUT
- WC KLOZET

POZNÁMKY

- VEŠKERÉ ROZMĚRY NUTNO NA STAVBĚ OVĚŘIT PŘEMĚŘENÍM
- KONSTRUKČNÍ VAZBY BUDOU UPŘESNĚNY VÝROBNÍ DOKUMENTACÍ A A.D.
- VEŠKERÉ PROSTORY STAVBY BUDOU V SOULADU S VYHLÁŠKOU Č.268/2009 Sb. - O TECHNICKÝCH POŽADAVCÍCH NA STAVBY
- ZA BEZPEČNOST A OCHRANU ZDRAVÍ PŘI PRÁCI ODPOVÍDÁ DODAVATEL STAVBY

NÁZEV:

**STAVEBNÍ ÚPRAVY
CHATA LUŽNICE**
Lužnice ev.č. 4
379 01 Lužnice

klient:

Ondřej Stašek
K Pastvinám 1322, Dubeč
107 00 Praha 10

architekt:

Ing.arch. Radek Zeman
architektonickakancelar.cz s.r.o.
Mělnická 577/3, Malá Strana 150 00 Praha 5
Tel./fax: +384 726 015, mobil: 775 995 975
e-mail: info@architektonickakancelar.cz
www.architektonickakancelar.cz

vypracoval:

Ing.arch. Radek Zeman - hlavní architekt
Jan Zeman - projektant

kontroloval:

Ing. Markéta Zemanová - projektant

část projektu:

D1.4 - TECHNIKA PROSTŘEDÍ STAVEB


název výkresu:

VODOVOD

měřítko: 1:50	kótováno: mm	počet A4: 3	číslo výkresu: D1.4-b01
datum: 07/2016	číslo projektu: 16/11	stupeň: DSŘ	vyhotovení:

TABULKA MÍSTNOSTÍ:

ČÍSLO MÍSTNOSTI	ÚČEL MÍSTNOSTI	PLOCHA (m2)	PODLAHOVÁ KRYTINA (MATERIÁL A OZN.)
1.01	TERASA	10,76	BETONOVÁ MAZANINA
1.02	OBÝV. POKOJ	22,22	PVC LINOLEUM
1.03	KOUPELNA	5,51	PVC LINOLEUM
1.04	CHODBA	2,90	PVC LINOLEUM
1.05	KUCHYNĚ	3,18	PVC LINOLEUM
1.06	VSTUP	6,29	PRKENNÁ PODLAHA
1.07	ZÁDVEŘÍ	4,46	PVC LINOLEUM
1.08	POKOJ	18,63	PVC LINOLEUM

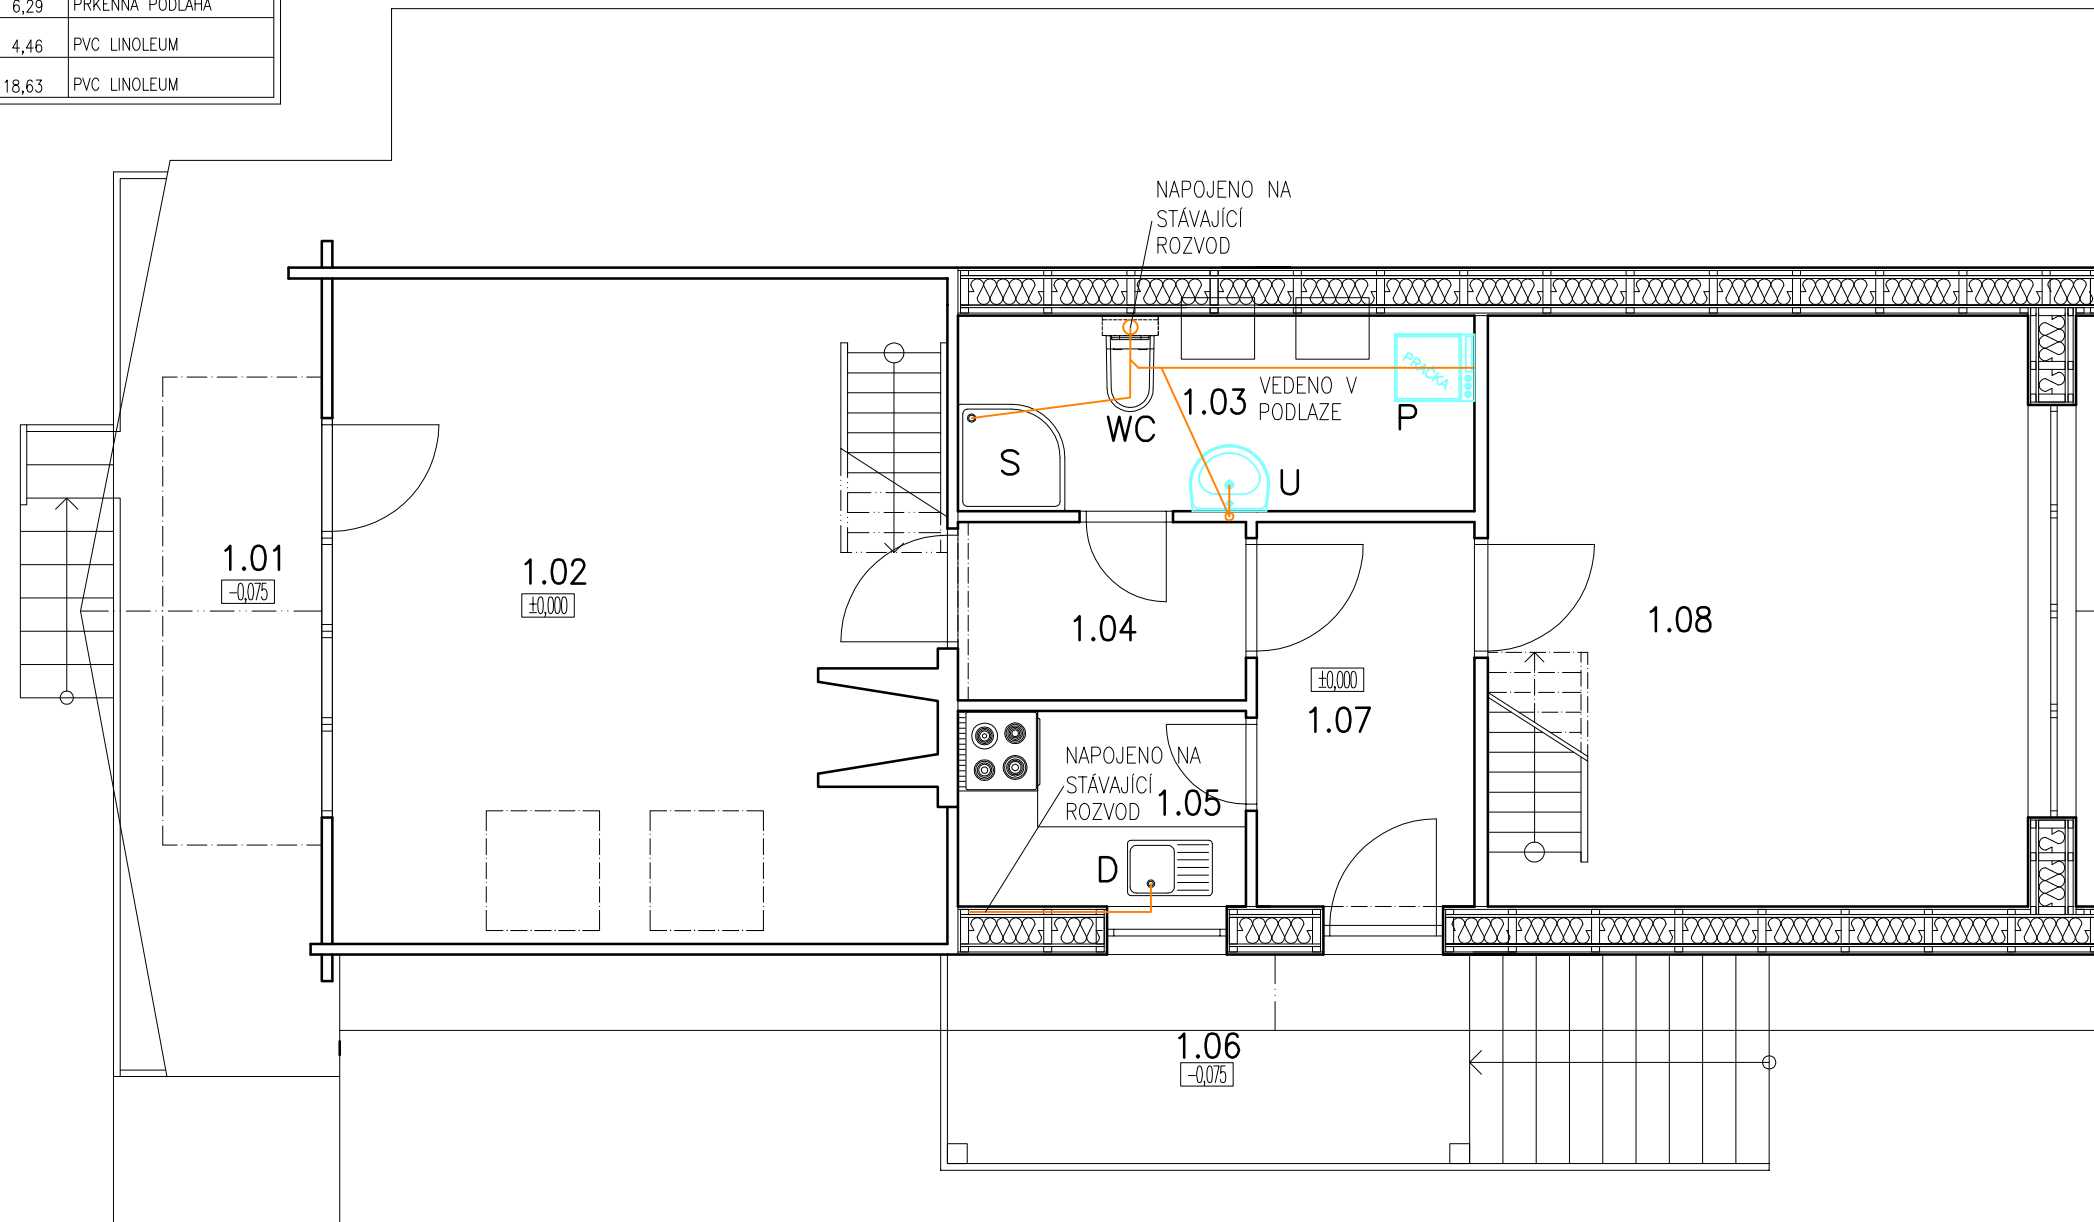

LEGENDA:

— KANALIZAČNÍ POTRUBÍ

- U UMYVADLO
- D DŘEZ
- P PRAČKA
- S SPRCHOVÝ KOUT
- WC KLOZET

POZNÁMKY

- VEŠKERÉ ROZMĚRY NUTNO NA STAVBĚ OVĚŘIT PŘEMĚŘENÍM
- KONSTRUKČNÍ VAZBY BUDOU UPŘESNĚNY VÝROBNÍ DOKUMENTACÍ A A.D.
- VEŠKERÉ PROSTORY STAVBY BUDOU V SOULADU S VYHLÁŠKOU Č.268/2009 Sb. - O TECHNICKÝCH POŽADAVCÍCH NA STAVBY
- ZA BEZPEČNOST A OCHRANU ZDRAVÍ PŘI PRÁCI ODPOVÍDÁ DODAVATEL STAVBY

NÁZEV:

**STAVEBNÍ ÚPRAVY
CHATA LUŽNICE**
Lužnice ev.č. 4
379 01 Lužnice

klient:

Ondřej Stašek
K Pastvinám 1322, Dubeč
107 00 Praha 10

architekt:

Ing.arch. Radek Zeman
architektonickakancelar.cz s.r.o.
Mělnická 577/3, Malá Strana 150 00 Praha 5
Tel./fax: +384 726 015, mobil: 775 995 975
e-mail: info@architektonickakancelar.cz
www.architektonickakancelar.cz

vypracoval:

Ing.arch. Radek Zeman - hlavní architekt
Jan Zeman - projektant

kontroloval:

Ing. Markéta Zemanová - projektant

část projektu:

D1.4 - TECHNIKA PROSTŘEDÍ STAVEB


název výkresu:

KANALIZACE





měřítko: 1:50	kótováno: mm	počet A4: 3	číslo výkresu: D1.4-b02
datum: 07/2016	číslo projektu: 16/11	stupeň: DSŘ	vyhotovení:

TABULKA MÍSTNOSTÍ:

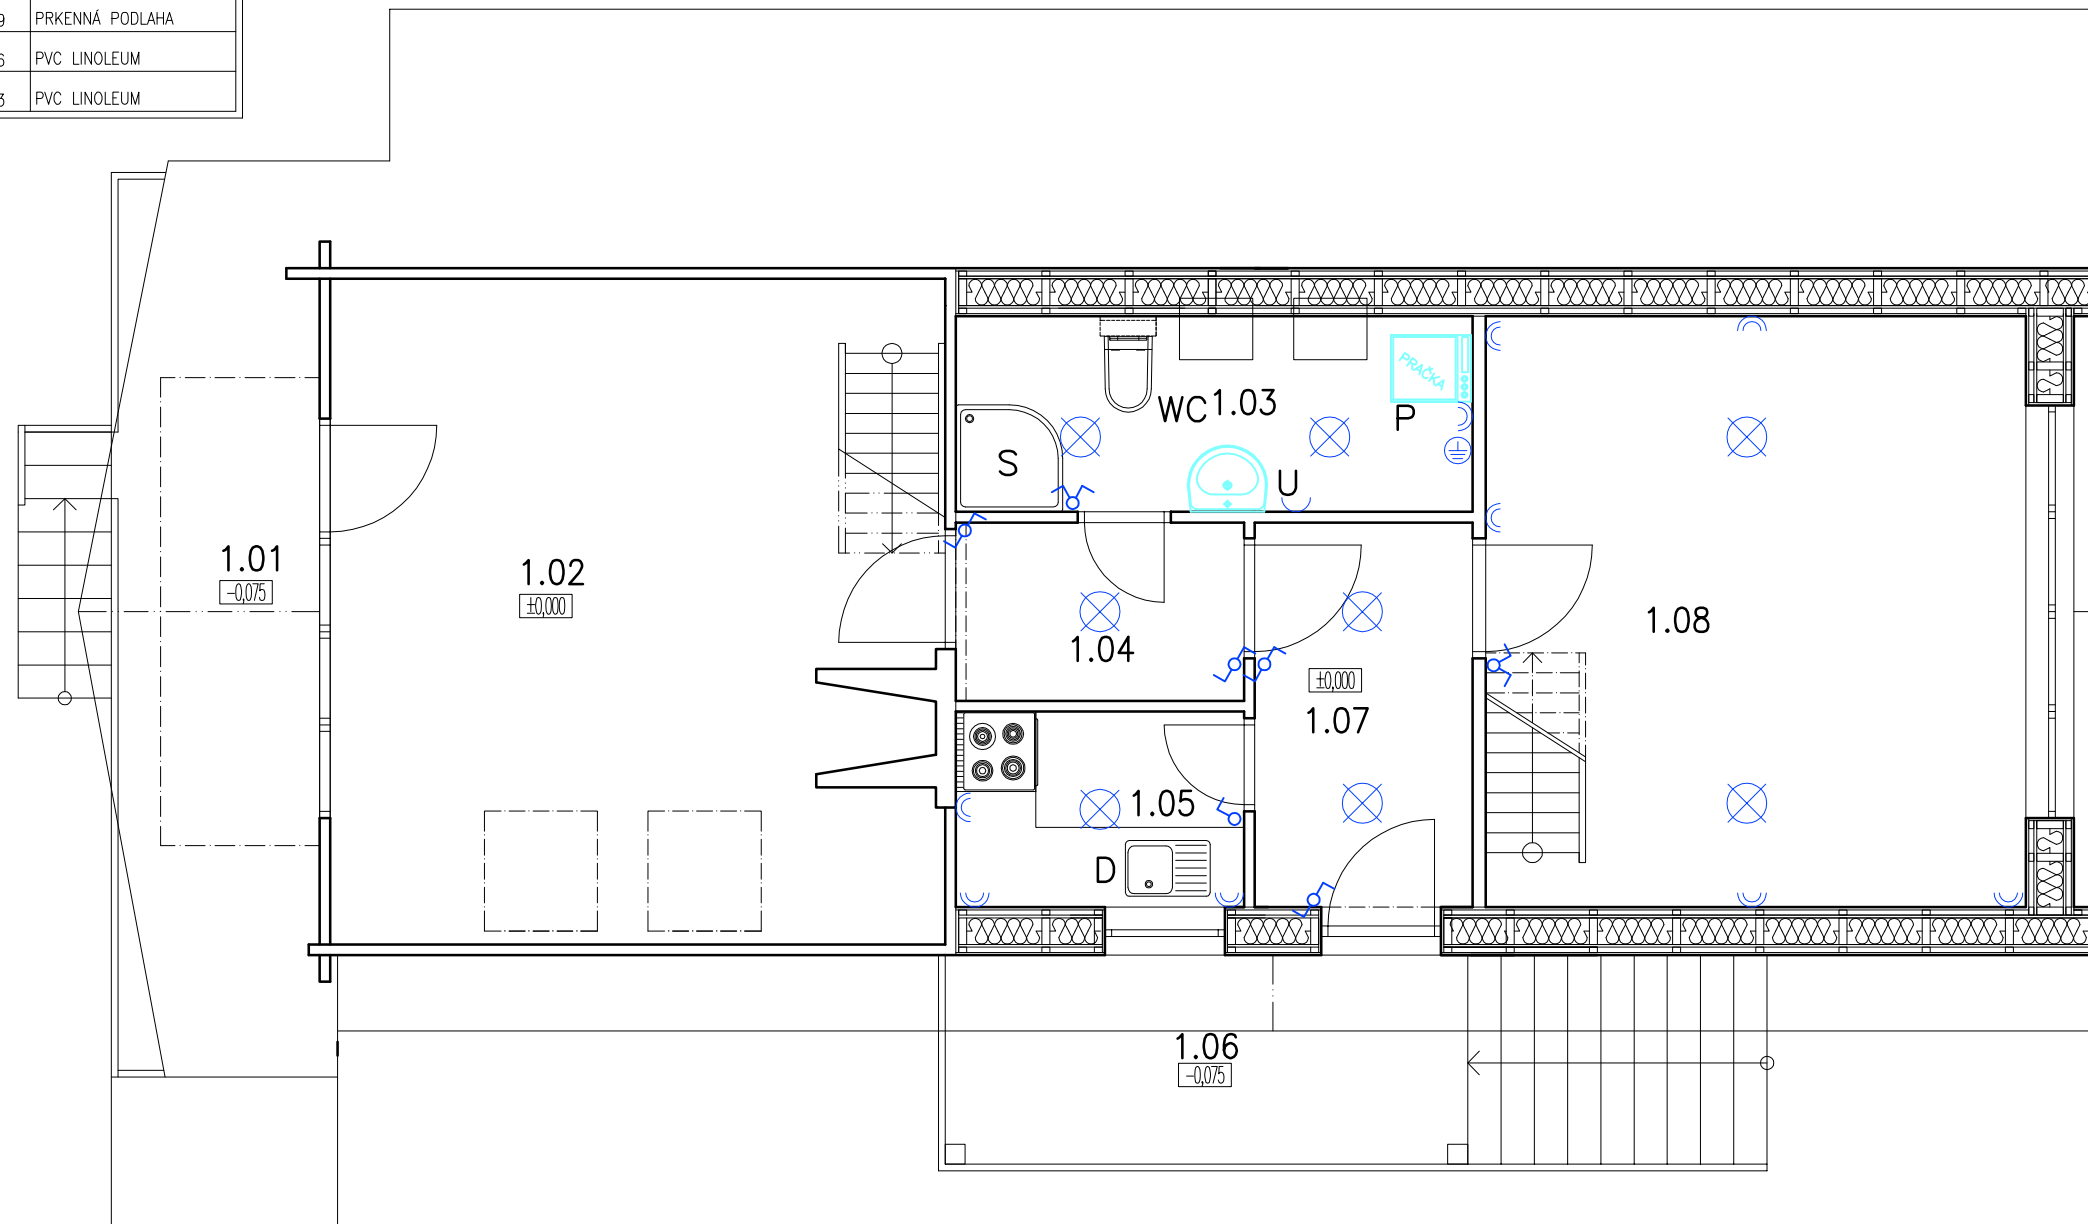ČÍSLO MÍSTNOSTI	ÚČEL MÍSTNOSTI	PLOCHA (m2)	PODLAHOVÁ KRYTINA (MATERIÁL A OZN.)
1.01	TERASA	10,76	BETONOVÁ MAZANINA
1.02	OBÝV. POKOJ	22,22	PVC LINOLEUM
1.03	KOUPELNA	5,51	PVC LINOLEUM
1.04	CHODBA	2,90	PVC LINOLEUM
1.05	KUCHYNĚ	3,18	PVC LINOLEUM
1.06	VSTUP	6,29	PRKENNÁ PODLAHA
1.07	ZÁDVEŘÍ	4,46	PVC LINOLEUM
1.08	POKOJ	18,63	PVC LINOLEUM

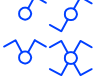

LEGENDA:

-  PŘEPÍNAČE VYPÍNAČE
-  ZÁSUVKA DVOJITÁ 230V
-  STROPNÍ KULATÉ SVÍTIDLO PŘÍSAZENÉ/ZAVĚŠENÉ
-  UZEMNĚNÍ

POZNÁMKY

- VEŠKERÉ ROZMĚRY NUTNO NA STAVBĚ OVĚŘIT PŘEMĚŘENÍM
- KONSTRUKČNÍ VAZBY BUDOU UPŘESNĚNY VÝROBNÍ DOKUMENTACÍ A A.D.
- VEŠKERÉ PROSTORY STAVBY BUDOU V SOULADU S VYHLÁŠKOU Č.268/2009 Sb. - O TECHNICKÝCH POŽADAVCÍCH NA STAVBY
- ZA BEZPEČNOST A OCHRANU ZDRAVÍ PŘI PRÁCI ODPOVÍDÁ DODAVATEL STAVBY

NÁZEV:

STAVEBNÍ ÚPRAVY CHATA LUŽNICE Lužnice ev.č. 4 379 01 Lužnice

klient:

Ondřej Stašek
K Pastvinám 1322, Dubeč
107 00 Praha 10

architekt:

Ing.arch. Radek Zeman
architektonickakancelar.cz s.r.o.
Mělnická 577/3, Malá Strana 150 00 Praha 5
Tel./fax: +384 726 015, mobil: 775 995 975
e-mail: info@architektonickakancelar.cz
www.architektonickakancelar.cz

vypracoval:

Ing.arch. Radek Zeman - hlavní architekt
Jan Zeman - projektant

kontroloval:

Ing. Markéta Zemanová - projektant

část projektu:

D1.4 - TECHNIKA PROSTŘEDÍ STAVEB


název výkresu:

ELEKTROINSTALACE





měřítko: 1:50	kótováno: mm	počet A4: 3	číslo výkresu: D1.4-b03
datum: 07/2016	číslo projektu: 16/11	stupeň: DSŘ	vyhotovení:

TABULKA MÍSTNOSTÍ:

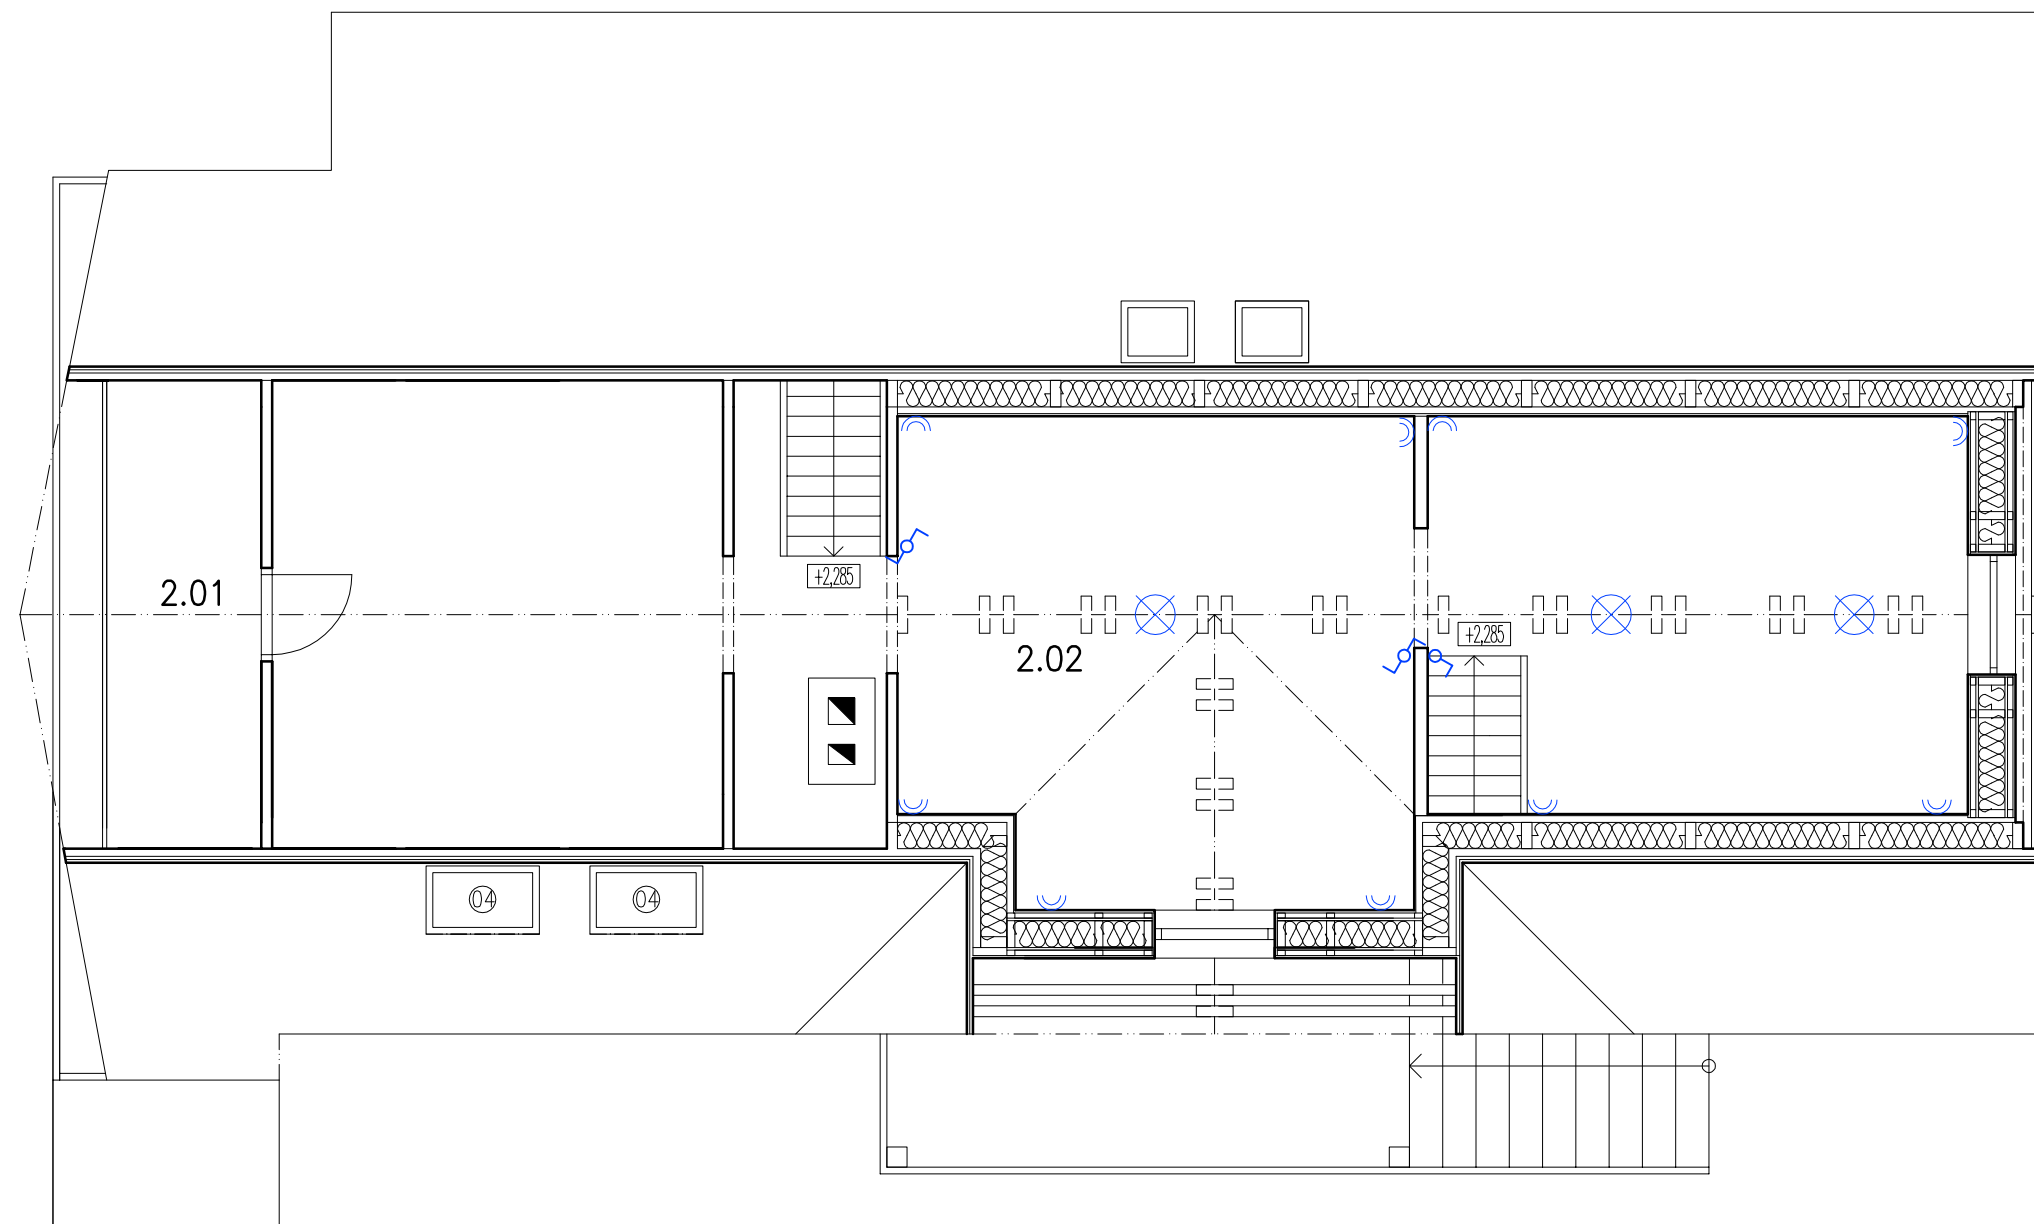ČÍSLO MÍSTNOSTI	ÚČEL MÍSTNOSTI	PLOCHA (m2)	PODLAHOVÁ KRYTINA (MATERIÁL A OZN.)
2.01	BALKON	3,83	PRKENNÁ PODLAHA
2.02	SKLADOVACÍ PROSTORY	41,77	KOBERCOVÁ KRYTINA

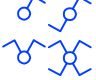

LEGENDA:

-  PŘEPÍNAČE VYPÍNAČE
-  ZÁSUVKA DVOJITÁ 230V
-  STROPNÍ KULATÉ SVÍTIDLO PŘÍSAZENÉ/ZAVĚŠENÉ
-  UZEMNĚNÍ

POZNÁMKY

- VEŠKERÉ ROZMĚRY NUTNO NA STAVBĚ OVĚŘIT PŘEMĚŘENÍM
- KONSTRUKČNÍ VAZBY BUDOU UPŘESNĚNY VÝROBNÍ DOKUMENTACÍ A A.D.
- VEŠKERÉ PROSTORY STAVBY BUDOU V SOULADU S VYHLÁŠKOU Č.268/2009 Sb. - O TECHNICKÝCH POŽADAVCÍCH NA STAVBY
- ZA BEZPEČNOST A OCHRANU ZDRAVÍ PŘI PRÁCI ODPOVÍDÁ DODAVATEL STAVBY

NÁZEV:

**STAVEBNÍ ÚPRAVY
CHATA LUŽNICE**
Lužnice ev.č. 4
379 01 Lužnice

klient:

Ondřej Stašek
K Pastvinám 1322, Dubeč
107 00 Praha 10

architekt:

Ing.arch. Radek Zeman
architektonickakancelar.cz s.r.o.
Mělnická 577/3, Malá Strana 150 00 Praha 5
Tel./fax: +384 726 015, mobil: 775 995 975
e-mail: info@architektonickakancelar.cz
www.architektonickakancelar.cz

vypracoval:

Ing.arch. Radek Zeman - hlavní architekt
Jan Zeman - projektant

kontroloval:

Ing. Markéta Zemanová - projektant

část projektu:

D1.4 - TECHNIKA PROSTŘEDÍ STAVEB

název výkresu:

ELEKTROINSTALACE PODKROVÍ

měřítko: 1:50	kótováno: mm	počet A4: 3	číslo výkresu: D1.4-b04
datum: 07/2016	číslo projektu: 16/11	stupeň: DSŘ	vyhotovení: