



Pohled A-A'

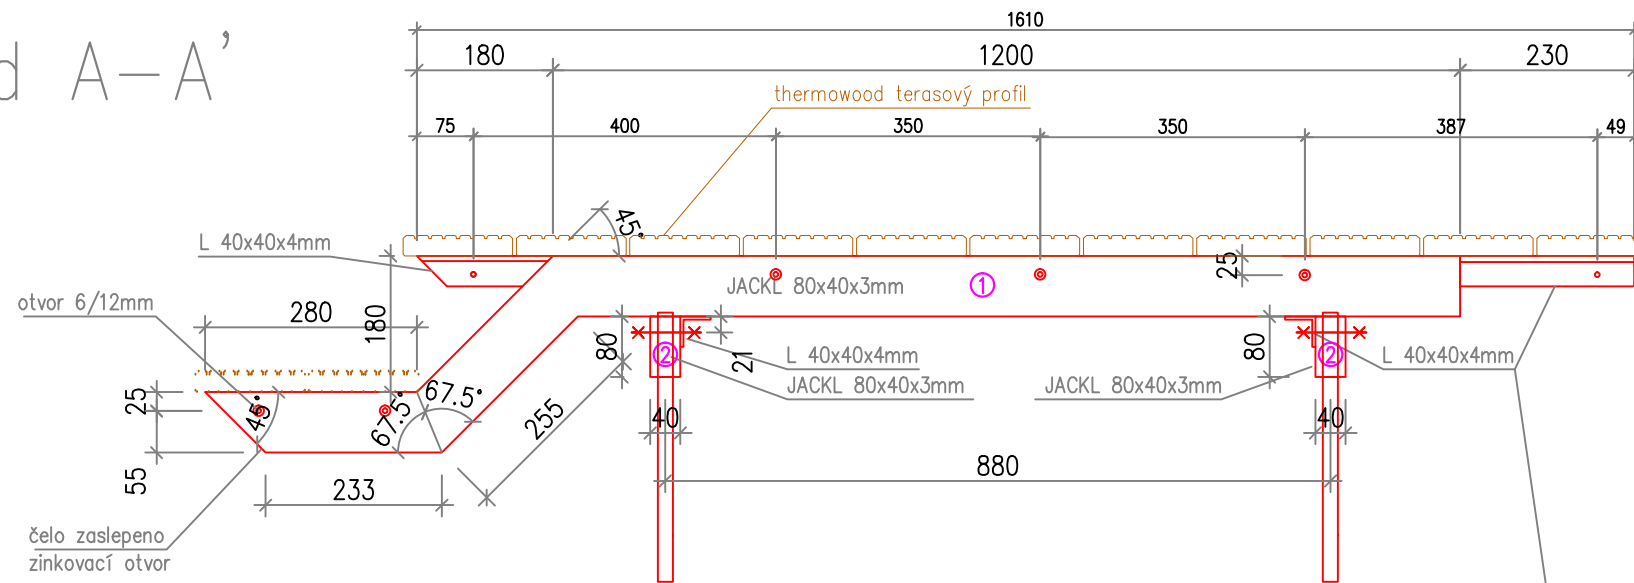

Výpis materiálu:

L 40x40x4mm	2,00m
JACKL 80x40x3mm	10,45m
závitová tyč M20	1,45m
plech tl. 8mm	0,026m ²


Pohled B-B'

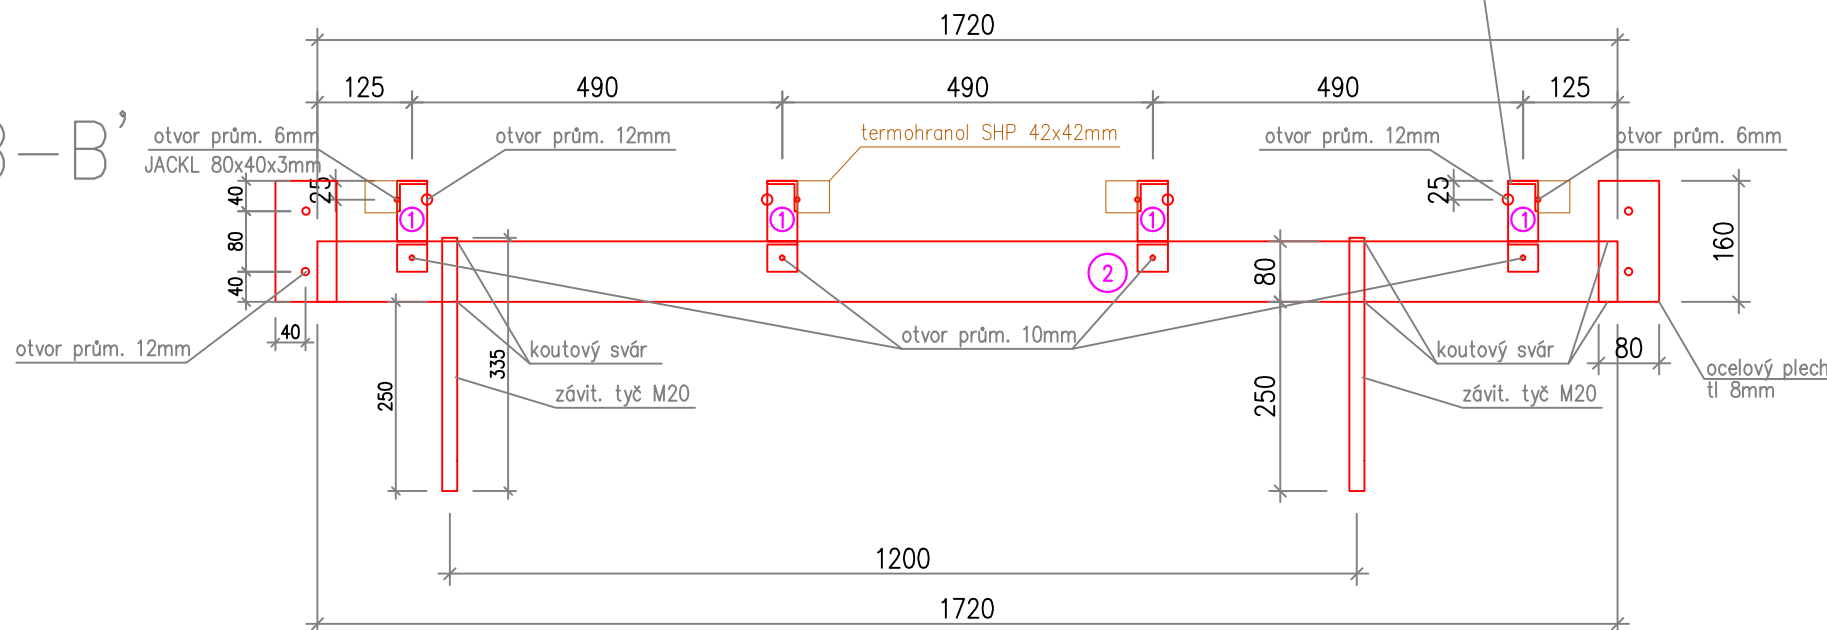

ŽÁROVÝ ZINEK – TL. 0,06mm


- ① podélná podpěra zalomená 4ks
- ② příčná podpěra 2ks

Půdorys

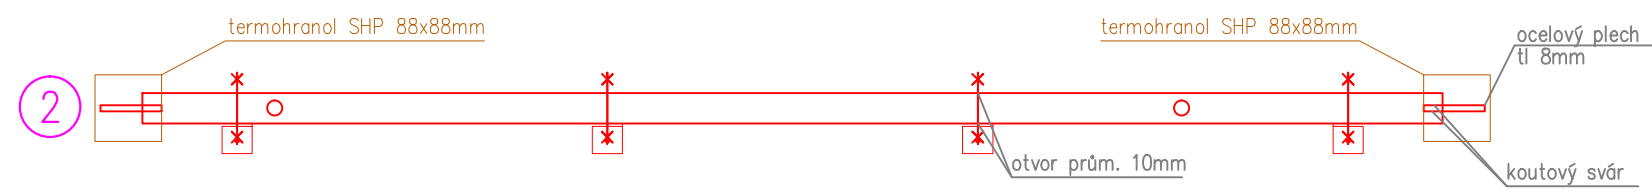

Formát A3
 Měřítko 1:10
 PODESTA – HLAVNÍ VSTUP
 HORNÍ STAKORY, F. KLOUČEK


Pohled A-A'

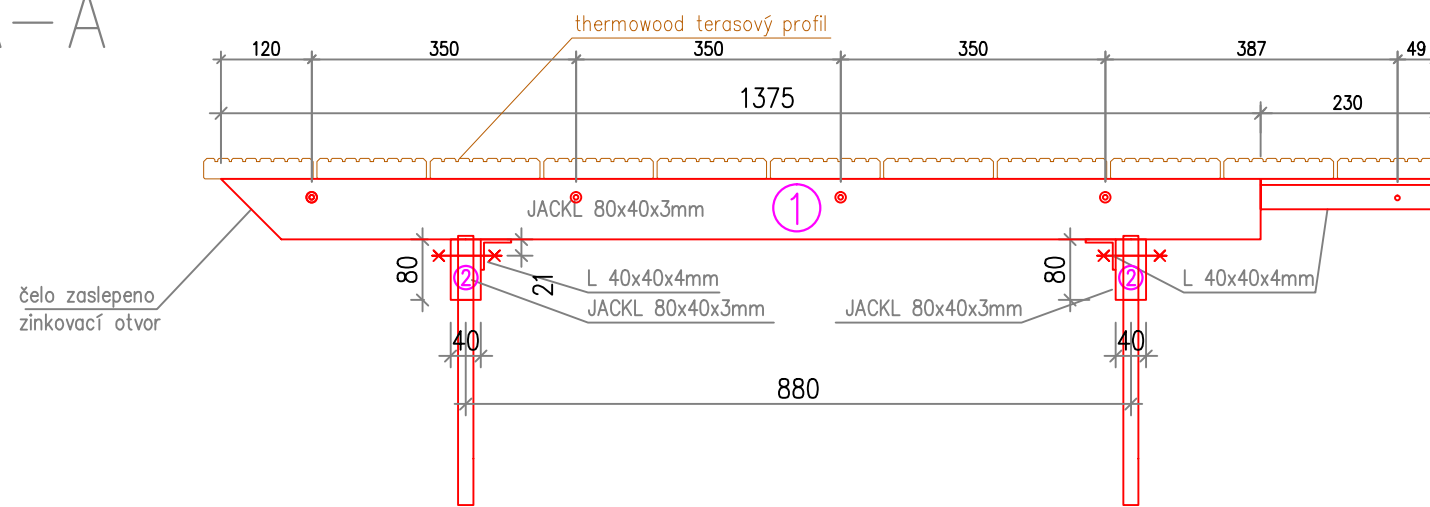

Výpis materiálu:

L 40x40x4mm	0,94m
JACKL 80x40x3mm	6,31m
závitová tyč M20	1,45m
plech tl. 8mm	0,026m ²

Pohled B-B'

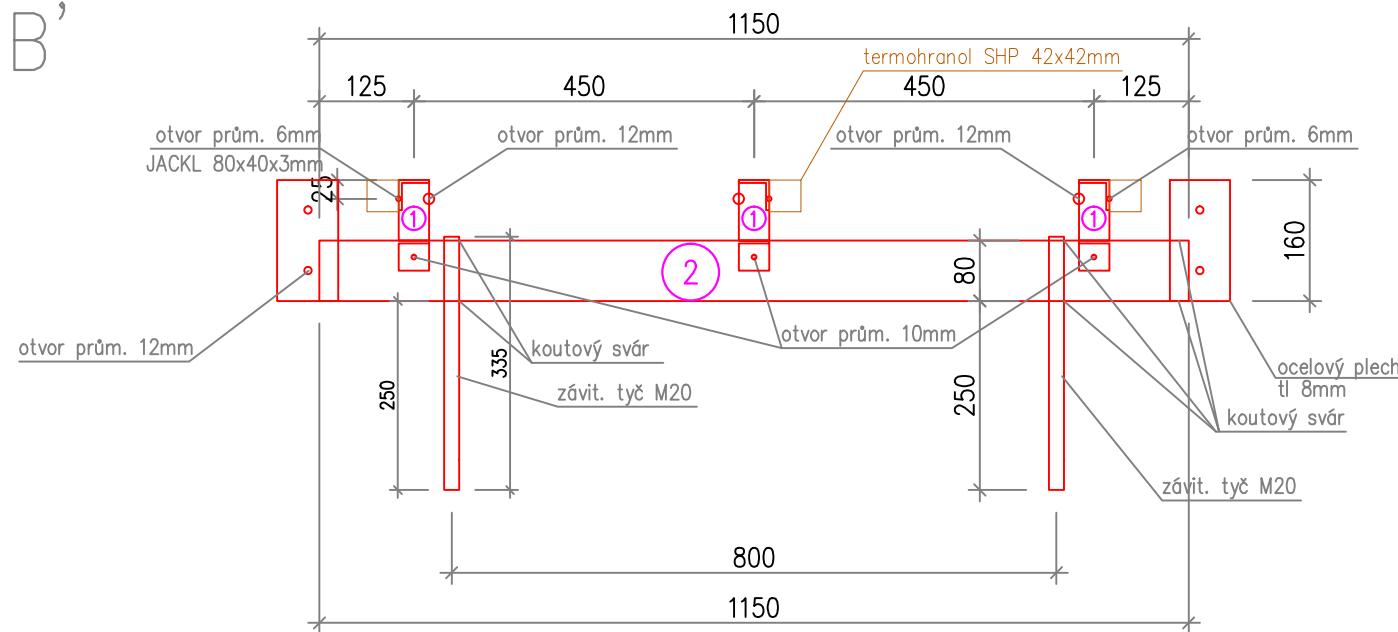

ŽÁROVÝ ZINEK – TL. 0,06mm

- ① podélná podpěra 3ks
- ② příčná podpěra 2ks


Formát A3

Měřítko 1:10


PODESTA – ZADNÍ VSTUP

HORNÍ STAKORY, F. KLOUČEK

Nárys

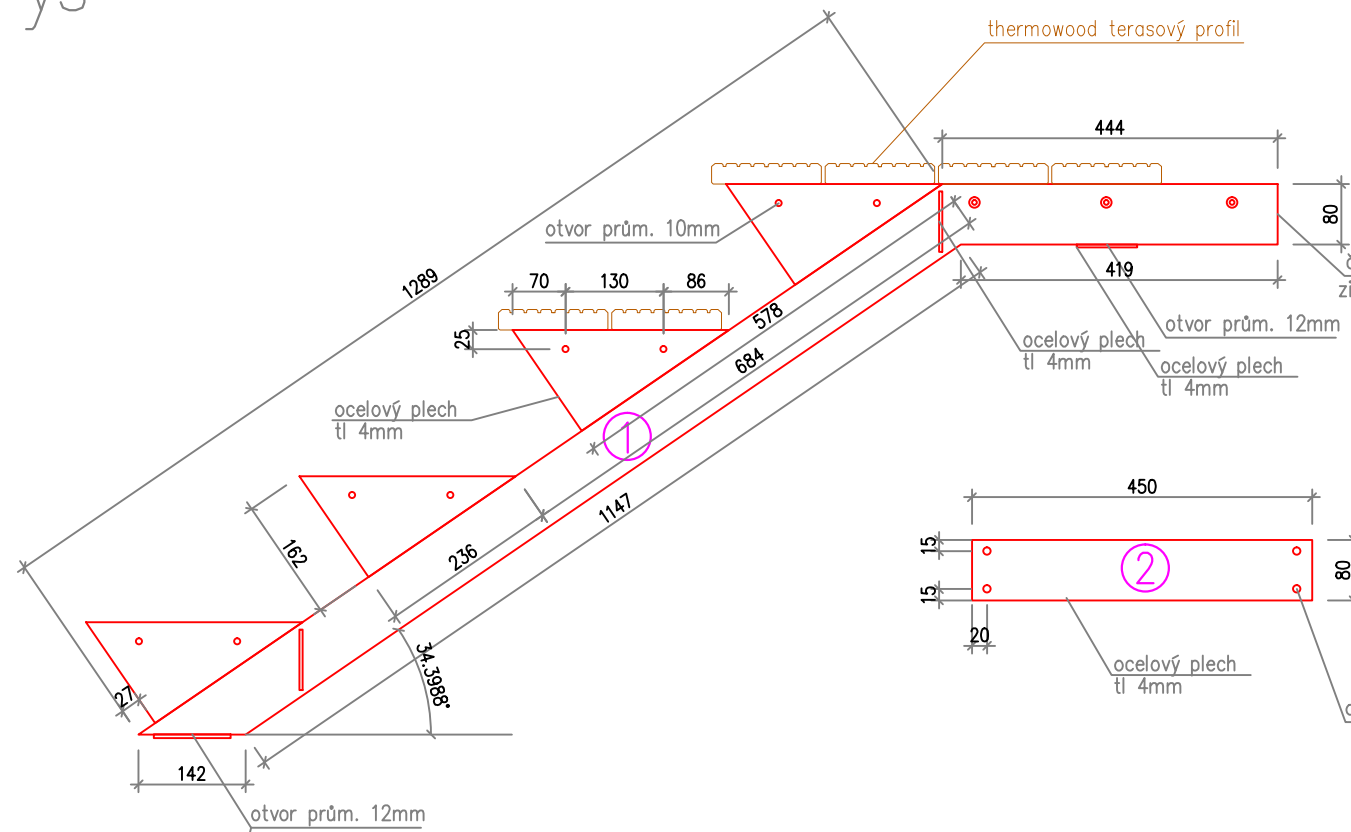


Bokorys

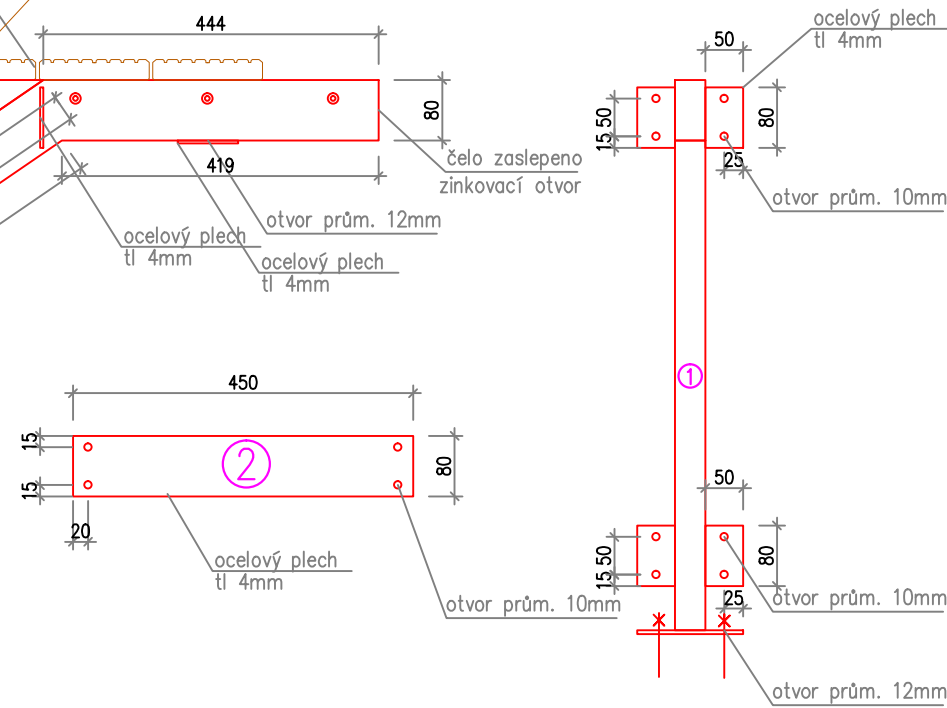

Výpis materiálu:
 JACKL 80x40x3mm 5,00m
 ocelový plech tl. 4mm 0,475m²

ŽÁROVÝ ZINEK – TL. 0,06mm


Půdorys

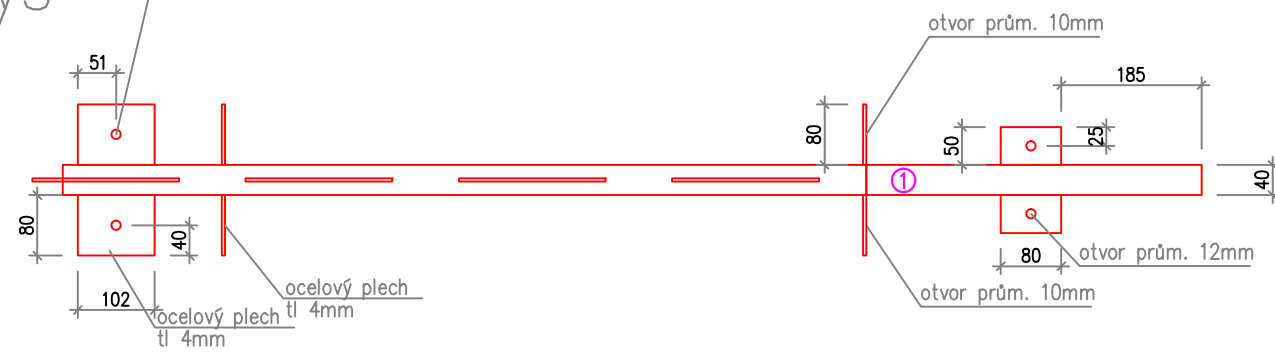

- ① schodnice 3ks
- ② spojovací plech 8ks


šroubovaný spoj lze nahradit svařencem 3 schodnic v rozteči 500mm (rozděleno z důvodu přepravy a zinkování)

Kompletace

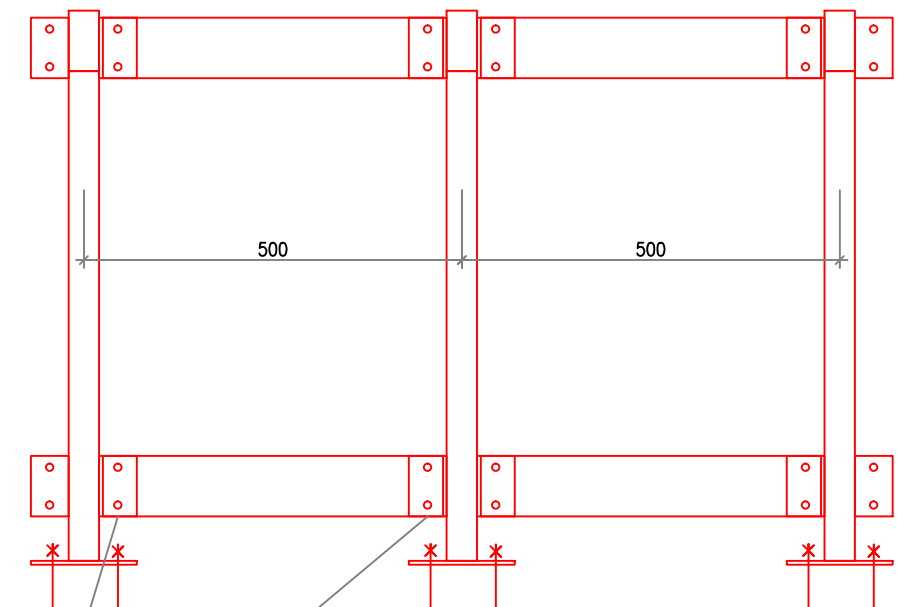

Formát A3
 Měřítko 1:10
 SCHODIŠTĚ – TERASA
 HORNÍ STAKORY, F. KLOUČEK

Nárys

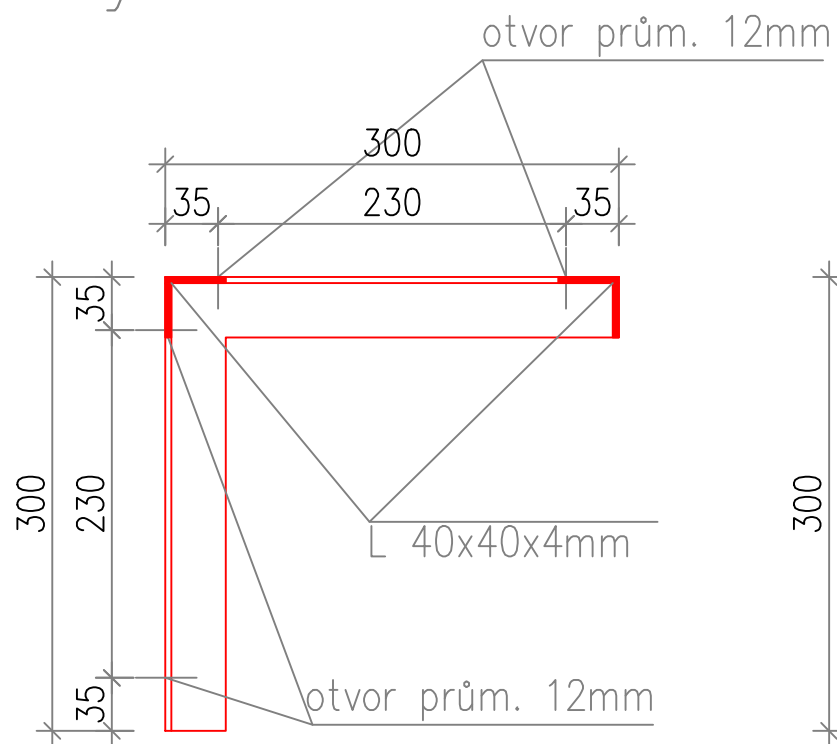

konzole


1ks

Výpis materiálu:
L 40x40x4mm

1,7m

ŽÁROVÝ ZINEK – TL. 0,06mm

Bokorys

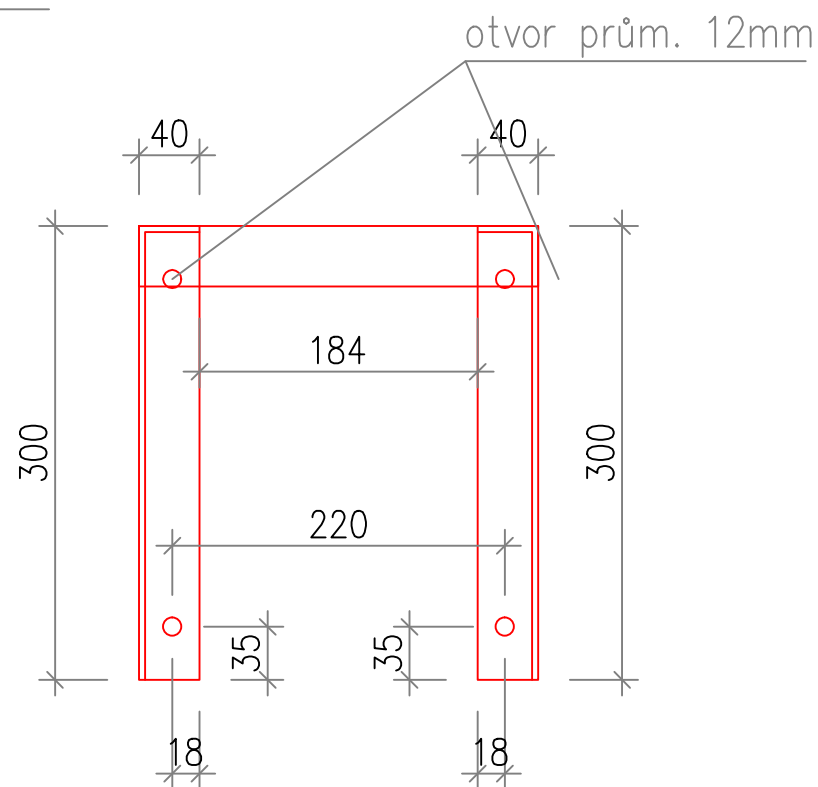

Formát A4

Měřítko 1:5

KONZOLE PRO ČERPADLO

HORNÍ STAKORY, F. KLOUČEK