
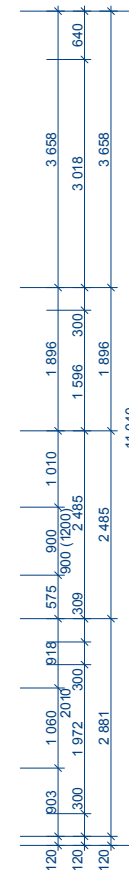
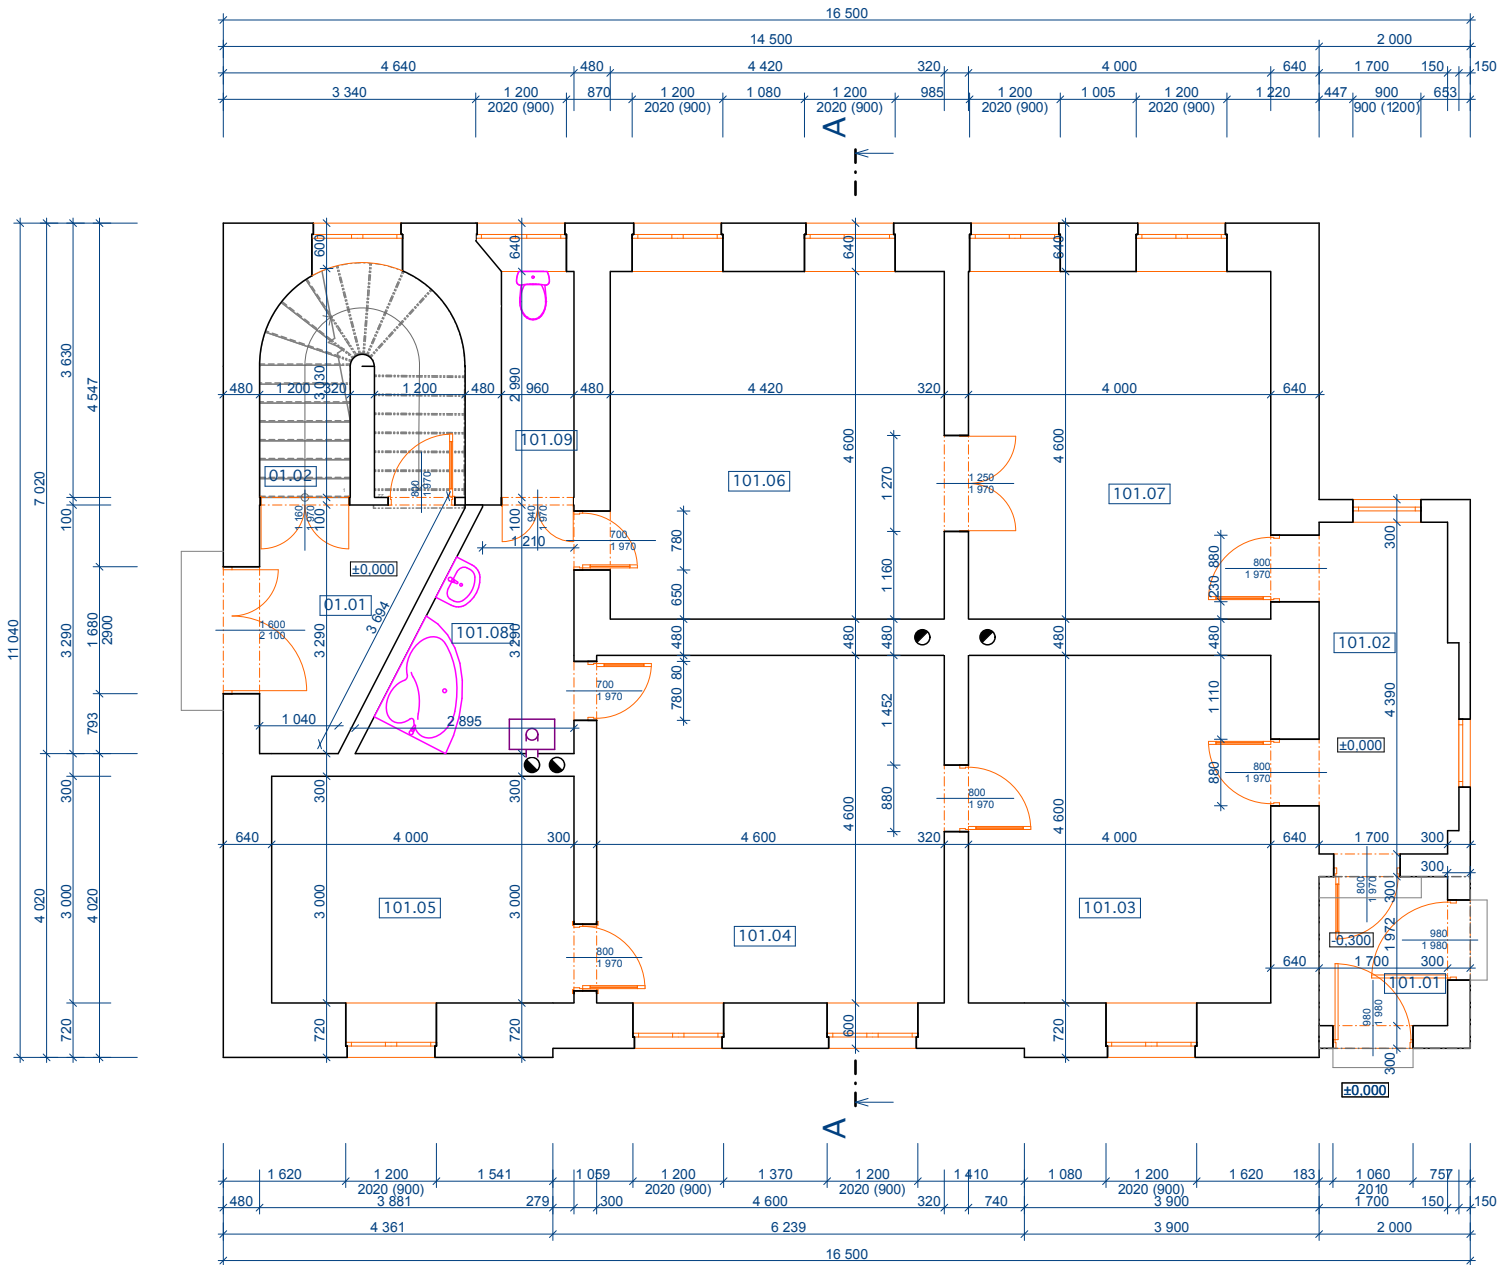

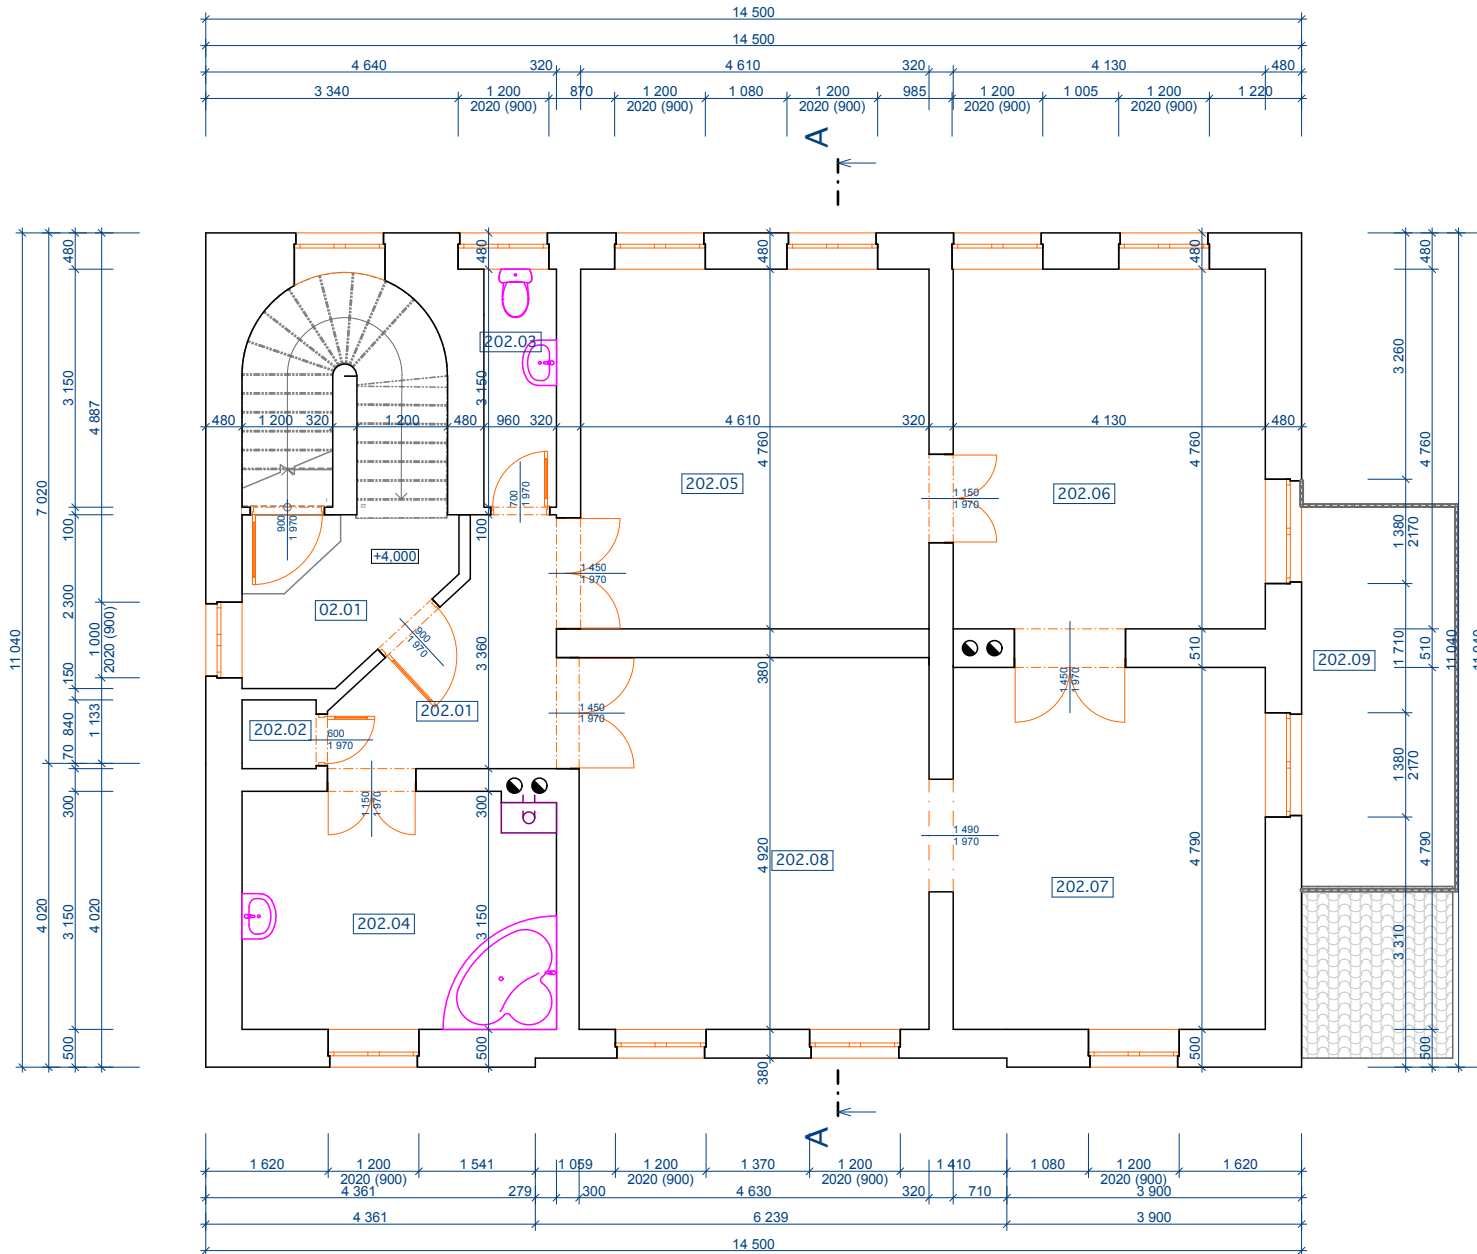



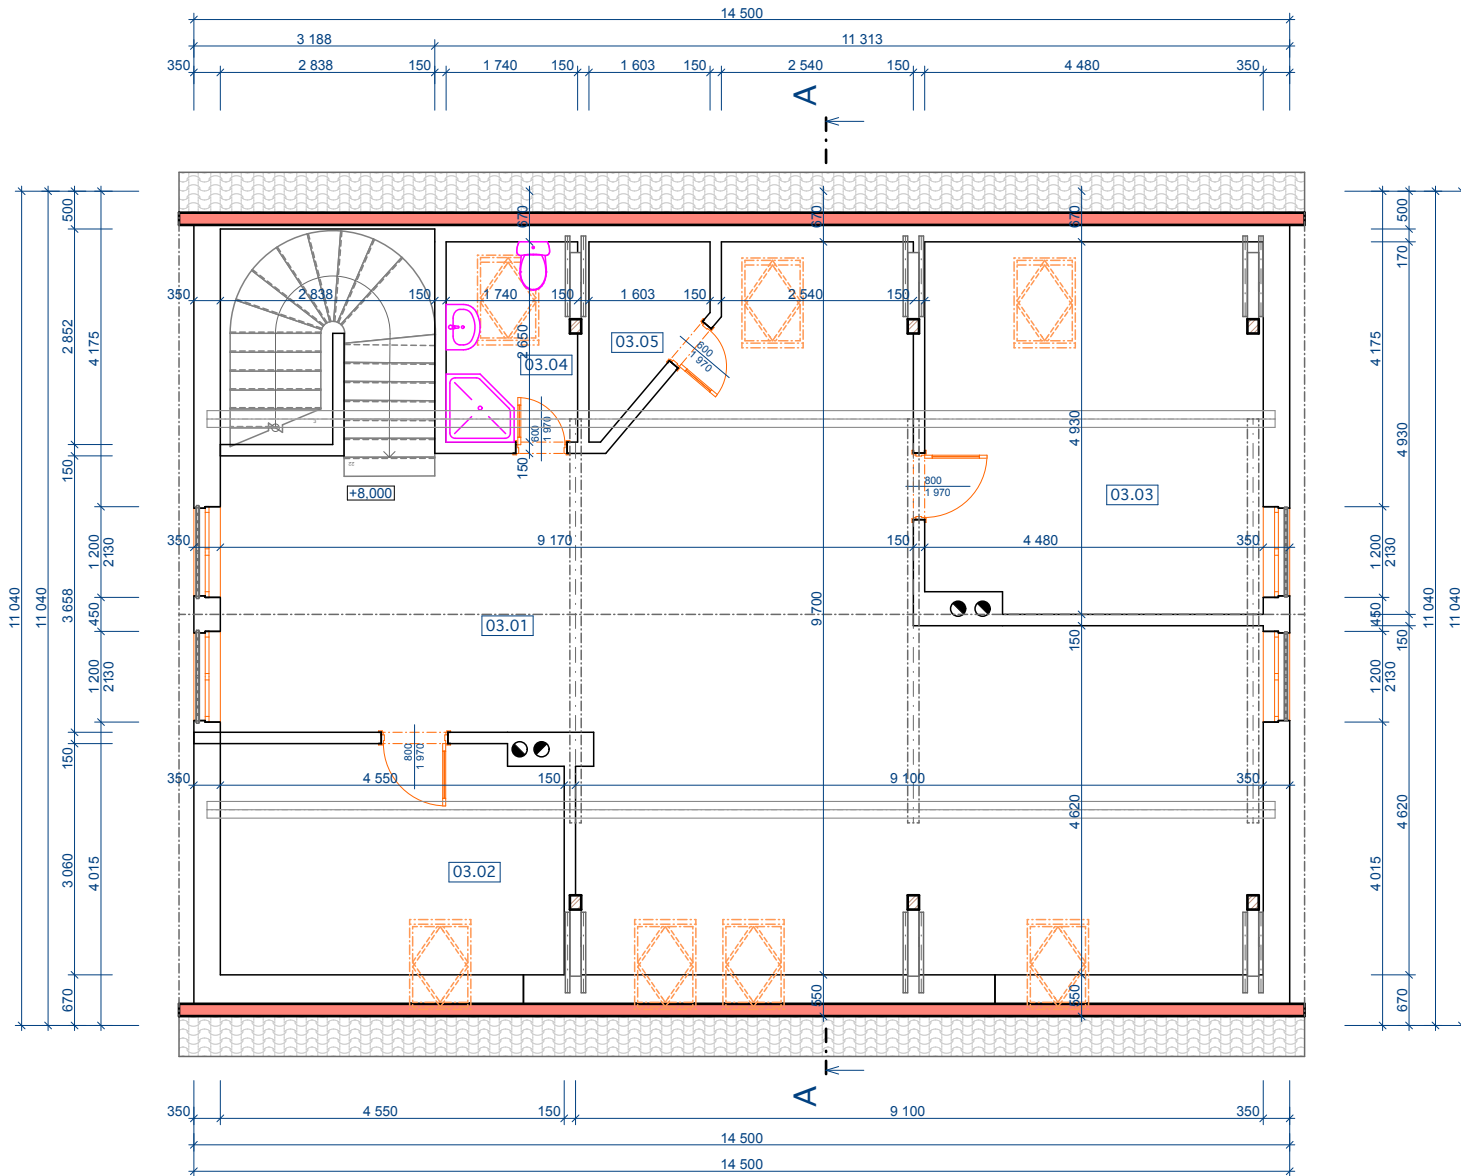
ZODP. PROJEKTANT Milan Drechsler		 Milan Drechsler Kadlín 26, Město 27739 tel. +420 608 201 185 e-mail: studio@drechsler.cz	
VYPRACOVAL Milan Drechsler			
STAVEBNÍK Zelený Martin Ing. et Ing., Zahradní 264, 28121 Červené Pečky			
Zaměření skutečného stavu domu č.p. 69, Libčice nad Vltavou			
Půdorys 1. PP			
FORMÁT	A4	DATUM	04/2018
MĚŘÍTKO	1:100	STUPEŇ	DSP
		Č. VÝKRESU	03
		Č. ZAKÁZKY	




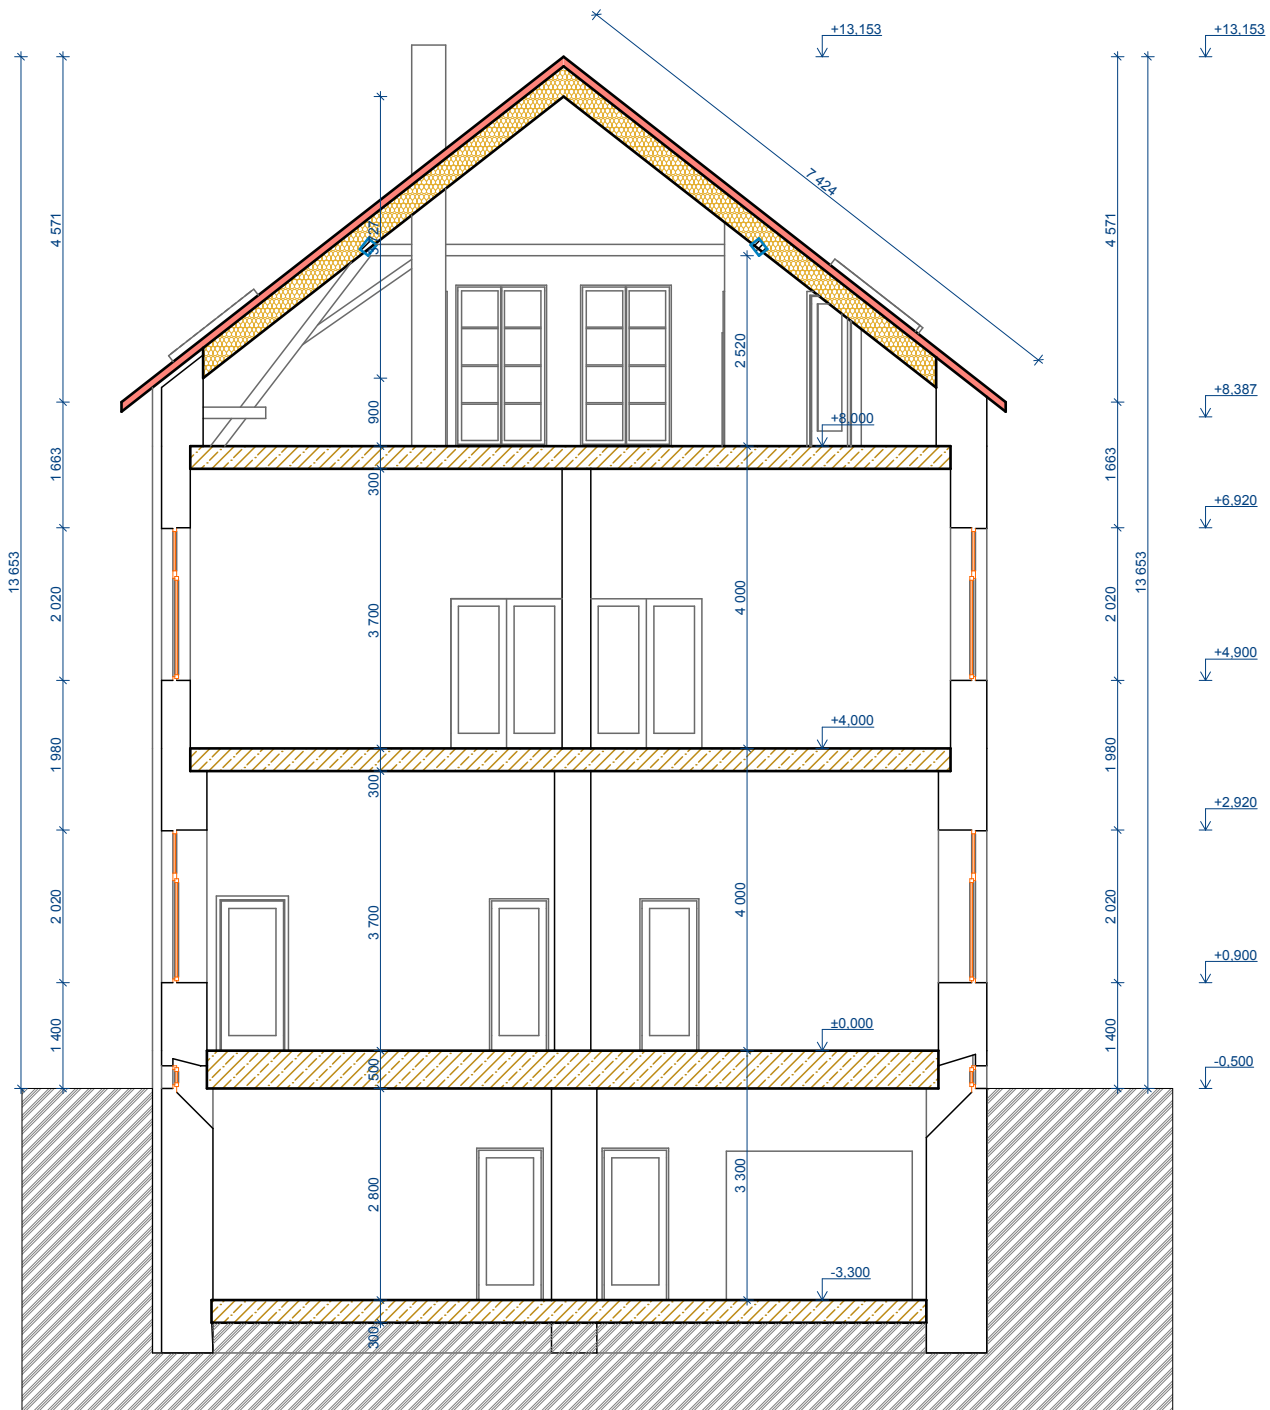
ZODP. PROJEKTANT Milan Drechsler		 Milan Drechsler Kadlin 26, Město 27739 tel. +420 608 201 185 e-mail: studio@drechsler.cz	
VYPRACOVAL Milan Drechsler			
STAVEBNÍK Zelený Martin Ing. et Ing., Zahradní 264, 28121 Červené Pečky			
Zaměření skutečného stavu domu č.p. 69, Libčice nad Vltavou			
Půdorys 1.NP			
FORMÁT A4	DATUM 04/2018	STUPEŇ DSP	Č. ZAKÁZKY
MĚŘÍTKO 1:100	Č. VÝKRESU		04




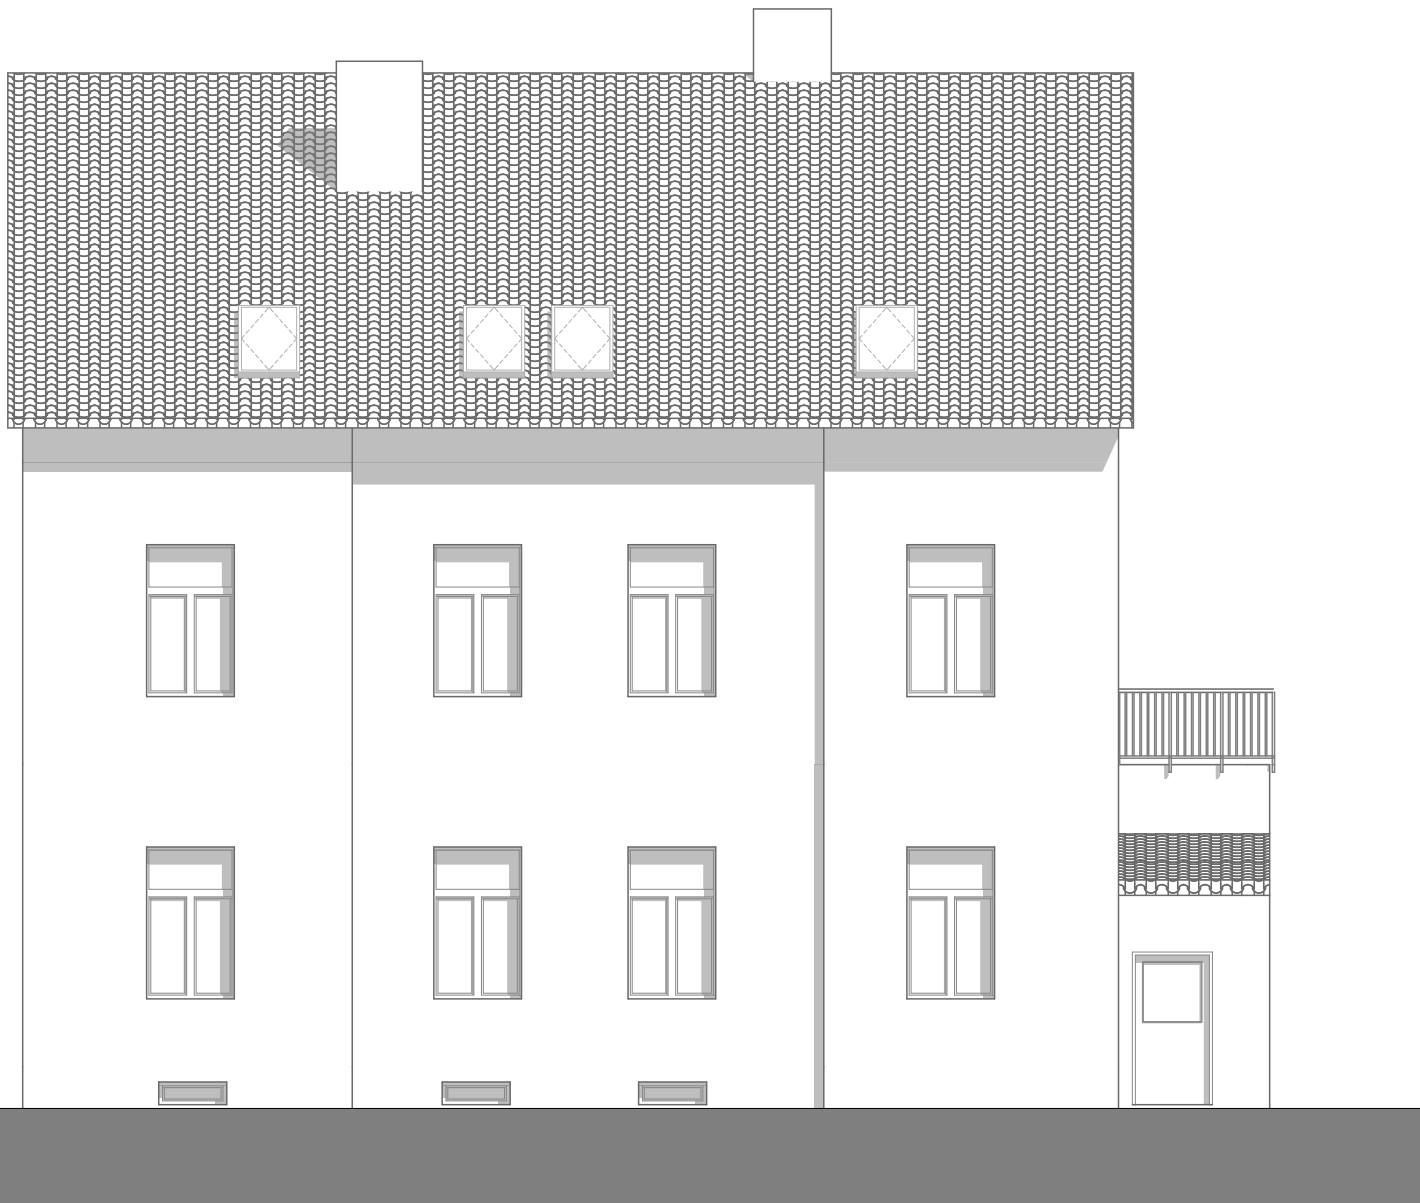
ZODP. PROJEKTANT Milan Drechsler		 Milan Drechsler Kadlín 26, Hšeno 27739 tel. +420 608 201 185 e-mail: studio@drechsler.cz	
VYPRACOVAL Milan Drechsler			
STAVEBNÍK Zelený Martin Ing. et Ing., Zahradní 264, 28121 Červené Pečky			
Zaměření skutečného stavu domu č.p. 69, Libčice nad Vltavou			
Půdorys 2. NP			
FORMÁT	A4	DATUM	04/2018
STUPEŇ	DSP	Č. ZAKÁZKY	
MĚŘÍTKO	1:100	Č. VÝKRESU	05




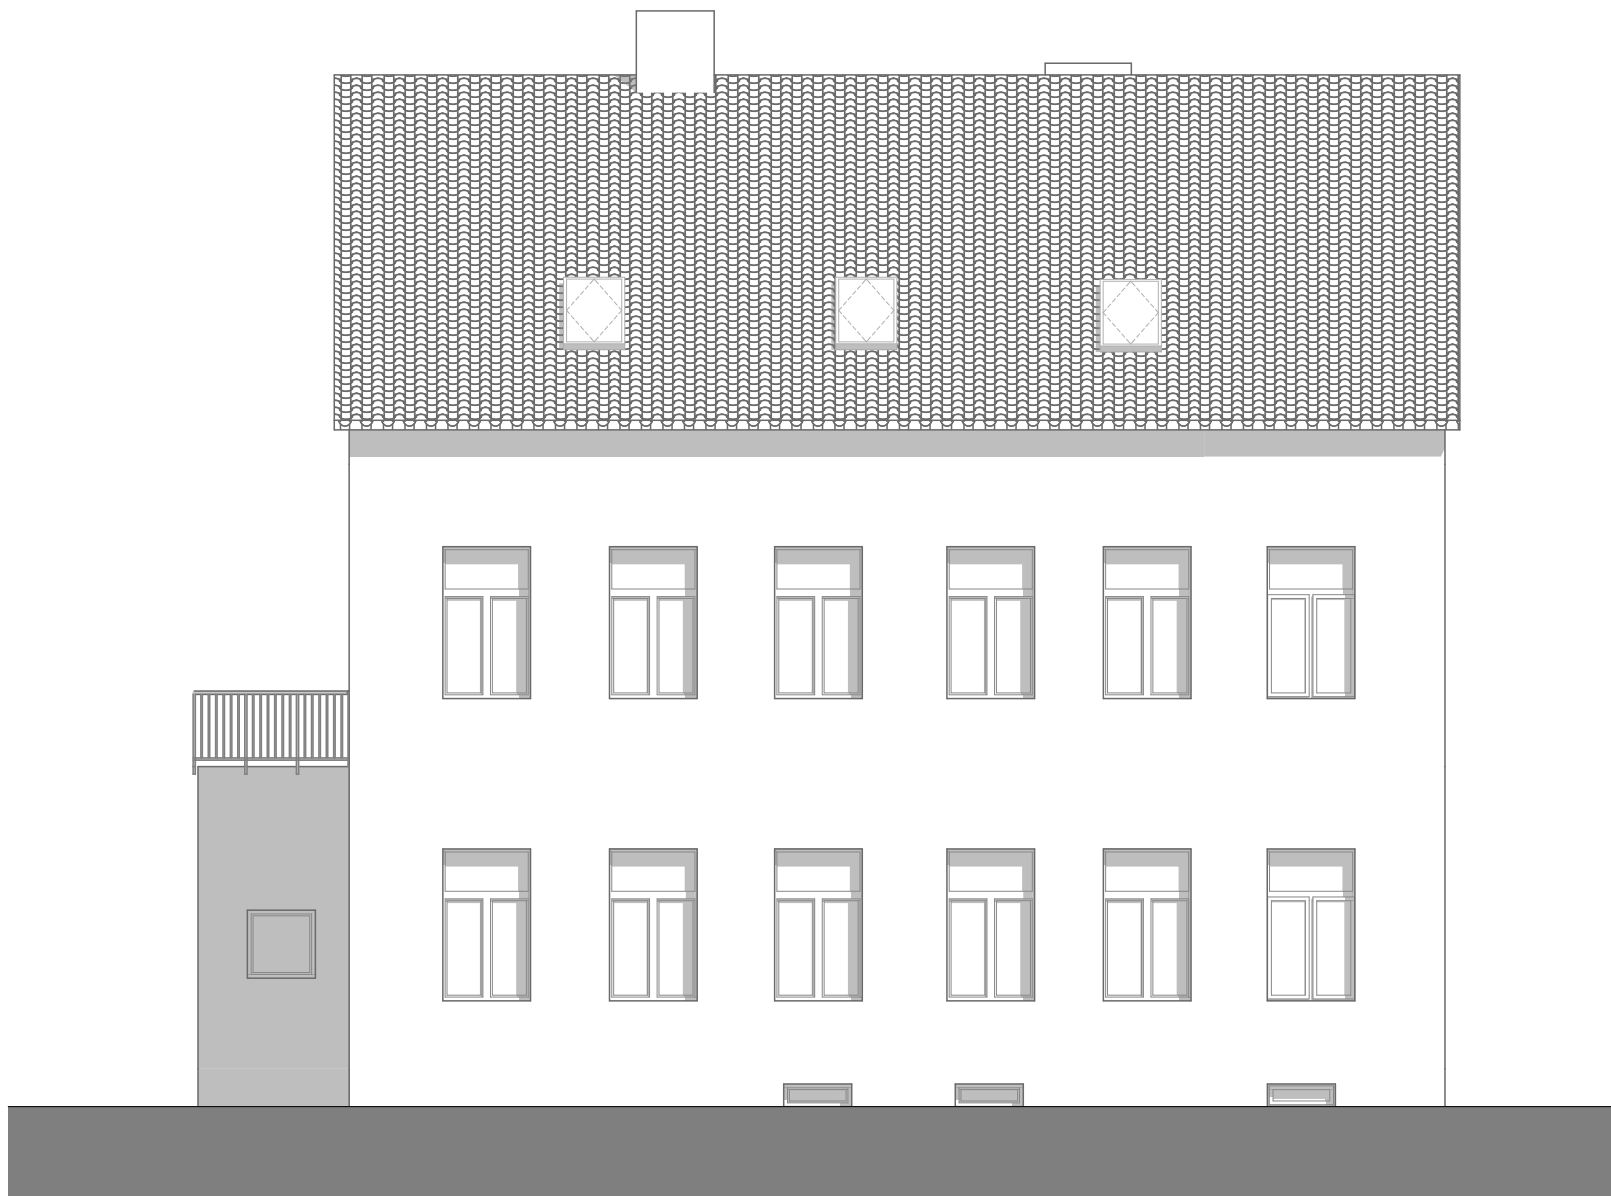
ZODP. PROJEKTANT Milan Drechsler		 Milan Drechsler Kadlín 26, Město 27739 tel. +420 608 201 185 e-mail: studio@drechsler.cz	
VYPRACOVAL Milan Drechsler			
STAVEBNÍK Zelený Martin Ing. et Ing., Zahradní 264, 28121 Červené Pečky			
Zaměření skutečného stavu domu č.p. 69, Libčice nad Vltavou			
Půdorys podkroví			
FORMÁT	A4	DATUM	04/2018
STUPEŇ	DSP	Č. ZAKÁZKY	
MĚŘÍTKO	1:100	Č. VÝKRESU	06




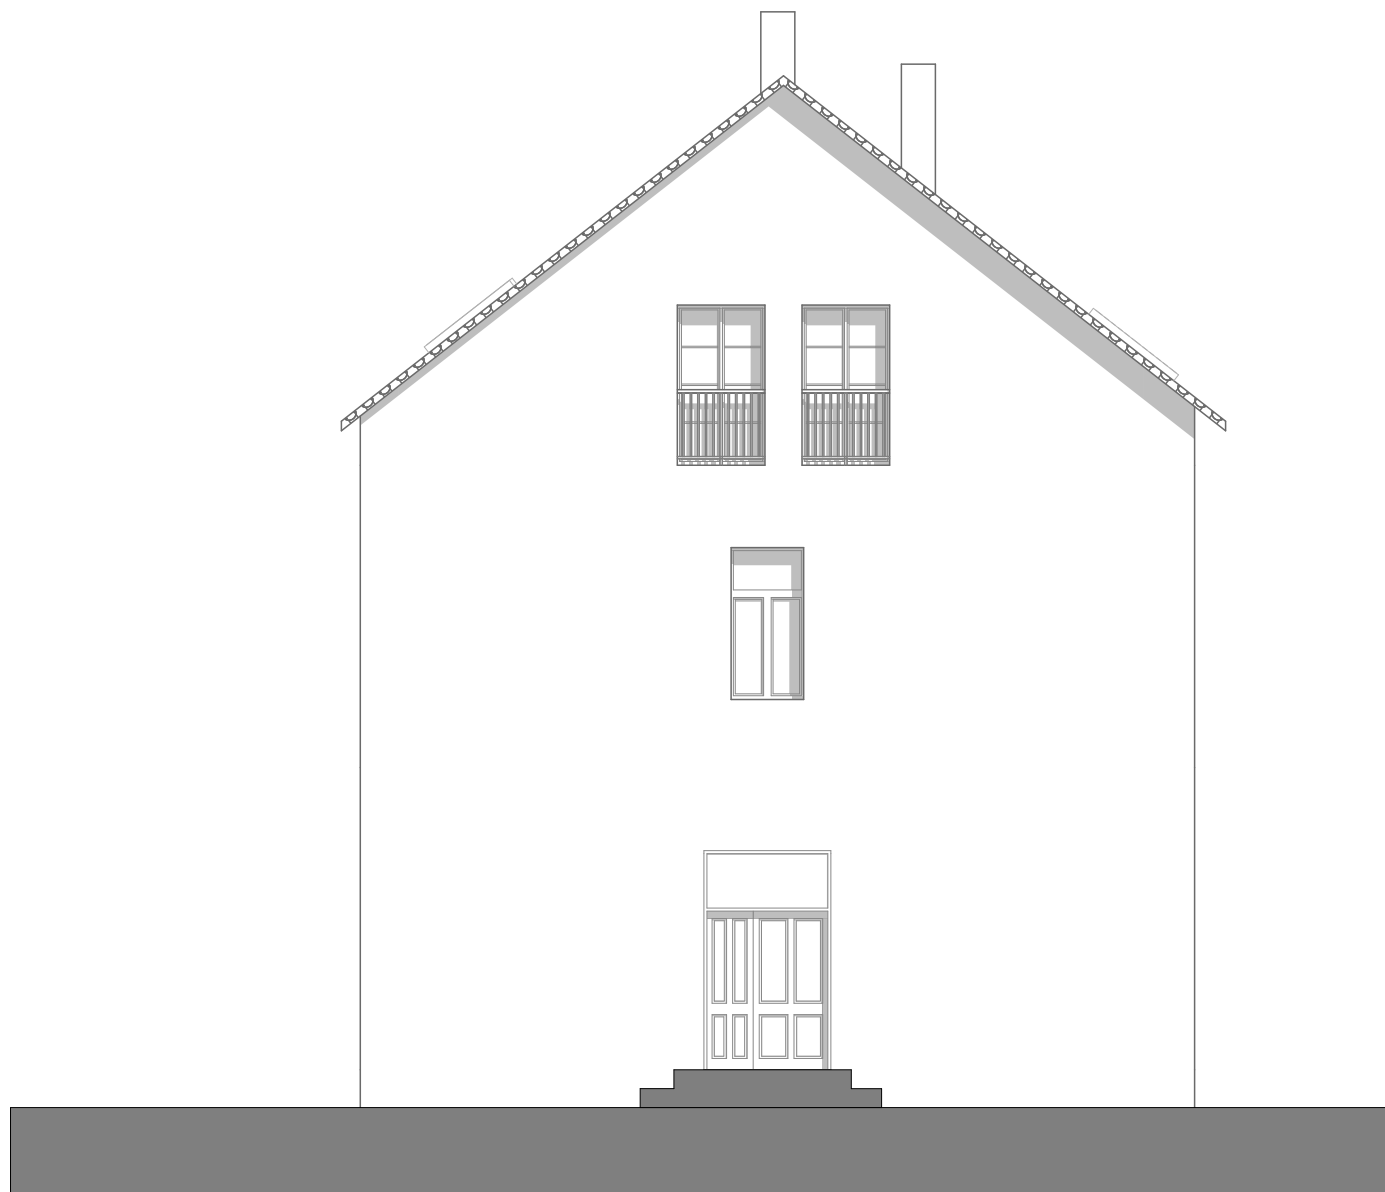
ZODP. PROJEKTANT Milan Drechsler		 Milan Drechsler Kadlín 26, Hšeno 27739 tel. +420 608 201 185 e-mail: studio@drechsler.cz	
VYPRACOVAL Milan Drechsler			
STAVEBNÍK Zelený Martin Ing. et Ing., Zahradní 264, 28121 Červené Pečky			
Zaměření skutečného stavu domu č.p. 69, Libčice nad Vltavou			
Řez A - A			
FORMÁT A4	DATUM 04/2018	STUPEŇ DSP	Č. ZAKÁZKY
MĚŘÍTKO 1:100	Č. VÝKRESU		07




ZODP. PROJEKTANT Milan Drechsler			
VYPRACOVAL Milan Drechsler			
STAVEBNÍK Zelený Martin Ing. et Ing., Zahradní 264, 28121 Červené Pečky			
Zaměření skutečného stavu domu č.p. 69, Libčice nad Vltavou			
Pohled jizápadní			
FORMÁT	A4	DATUM	04/2018
STUPEŇ	DSP	Č. ZAKÁZKY	
MĚŘÍTKO	1:100	Č. VÝKRESU	08




ZODP. PROJEKTANT Milan Drechsler			
VYPRACOVAL Milan Drechsler			
STAVEBNÍK Zelený Martin Ing. et Ing., Zahradní 264, 28121 Červené Pečky			
Zaměření skutečného stavu domu č.p. 69, Libčice nad Vltavou			
Pohled severovýchodní			
FORMÁT	A4	DATUM	04/2018
MĚŘÍTKO	1:100	STUPEŇ	DSP
		Č. ZAKÁZKY	
		Č. VÝKRESU	09



ZODP. PROJEKTANT Milan Drechsler		
VYPRACOVAL Milan Drechsler		
STAVEBNÍK Zelený Martin Ing. et Ing., Zahradní 264, 28121 Červené Pečky		
Zaměření skutečného stavu domu č.p. 69, Libčice nad Vltavou		
Pohled severozápaní		
FORMÁT A4	DATUM 04/2018	STUPEŇ DSP
MĚŘÍTKO 1:100	Č. VÝKRESU 10	



ZODP. PROJEKTANT Milan Drechsler		 Milan Drechsler Kadlín 26, Město 27739 tel. +420 608 201 185 e-mail: studio@drechsler.cz
VYPRACOVAL Milan Drechsler		
STAVEBNÍK Zelený Martin Ing. et Ing., Zahradní 264, 28121 Červené Pečky		
Zaměření skutečného stavu domu č.p. 69, Libčice nad Vltavou		
Pohled jihovýchodní		
FORMÁT A4	DATUM 04/2018	STUPEŇ DSP
MĚŘÍTKO 1:100	Č. VÝKRESU	Č. ZAKÁZKY 11