
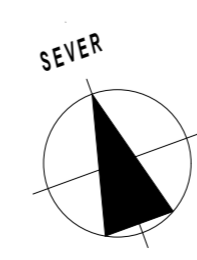


TABULKA MÍSTNOSTÍ A STAVEBNÍCH ÚPRAV

OZN.	ÚČEL MÍSTNOSTI	PLOCHA(m ²)	PODLAHOVÁ KRYTINA	POVRCH ZDÍ	POVRCH STROPŮ	POZNÁMKY
1.01	ZÁDVEŘÍ	3,57	KERAM. DLAŽBA	OMÍTKA ŠTUKOVÁ	SDK	
1.02	CHODBA	5,61	KERAM. DLAŽBA	OMÍTKA ŠTUKOVÁ	SDK	
1.03	DĚTSKÝ POKOJ 1	11,54	PLOV. PODLAHA	OMÍTKA ŠTUKOVÁ	SDK	
1.04	DĚTSKÝ POKOJ 2	12,80	PLOV. PODLAHA	OMÍTKA ŠTUKOVÁ	SDK	
1.05	LOŽNICE	14,08	PLOV. PODLAHA	OMÍTKA ŠTUKOVÁ	SDK	
1.06	WC	1,75	KERAM. DLAŽBA	KER. OBKL. v. 2 100mm	SDK	
1.07	KOUPELNA	6,49	KERAM. DLAŽBA	KER. OBKL. v. 2 100mm	SDK IMPREG.	
1.08	TECHNICKÉ ZÁZEMÍ	2,71	KERAM. DLAŽBA	KER. OBKL. v. 2 100mm	SDK	
1.09	OBÝV. POK., JÍDELNA, KUCHYŇ	40,92	PLOV. PODL., KER. DL.	OMÍTKA ŠTUKOVÁ	SDK	KER. OBKL. U K. L.
1.10	PŘEKRYTÁ TERASA A VSTUP DO DOMU	45,31	BET. DLAŽBA	FASÁDA DOMU	POLYKARBONÁT	
1.11	ZAHRADNÍ SKLAD	11,00	KERAM. DLAŽBA	OMÍTKA ŠTUKOVÁ	SMRKOVÉ PALUBKY	
1.12	PŘEKRYTÉ GARÁŽOVÉ STÁNÍ	35,59	BET. DLAŽBA		POLYKARBONÁT	

LEGENDA:

- TVÁRNICE YTONG P2 - 400 TL 300mm + ZATEPLENÍ ISOVER EPS GREY WALL PLUS TL 160mm (U = 0,12)
- VERTIKÁLNÍ VYZTUŽENÝ PLOTOVÝ SYSTÉM ZB - 20, S VÝPLNÍ C12/15
- TVÁRNICE YTONG P2 - 400 TL 250mm
- PŘESNÉ PŘÍČKOVKY YTONG P2 - 500 TL 100, 150mm (37 a 39dB)
- ZDIVO Z PLŇVÝCH CIHEL NA MVC

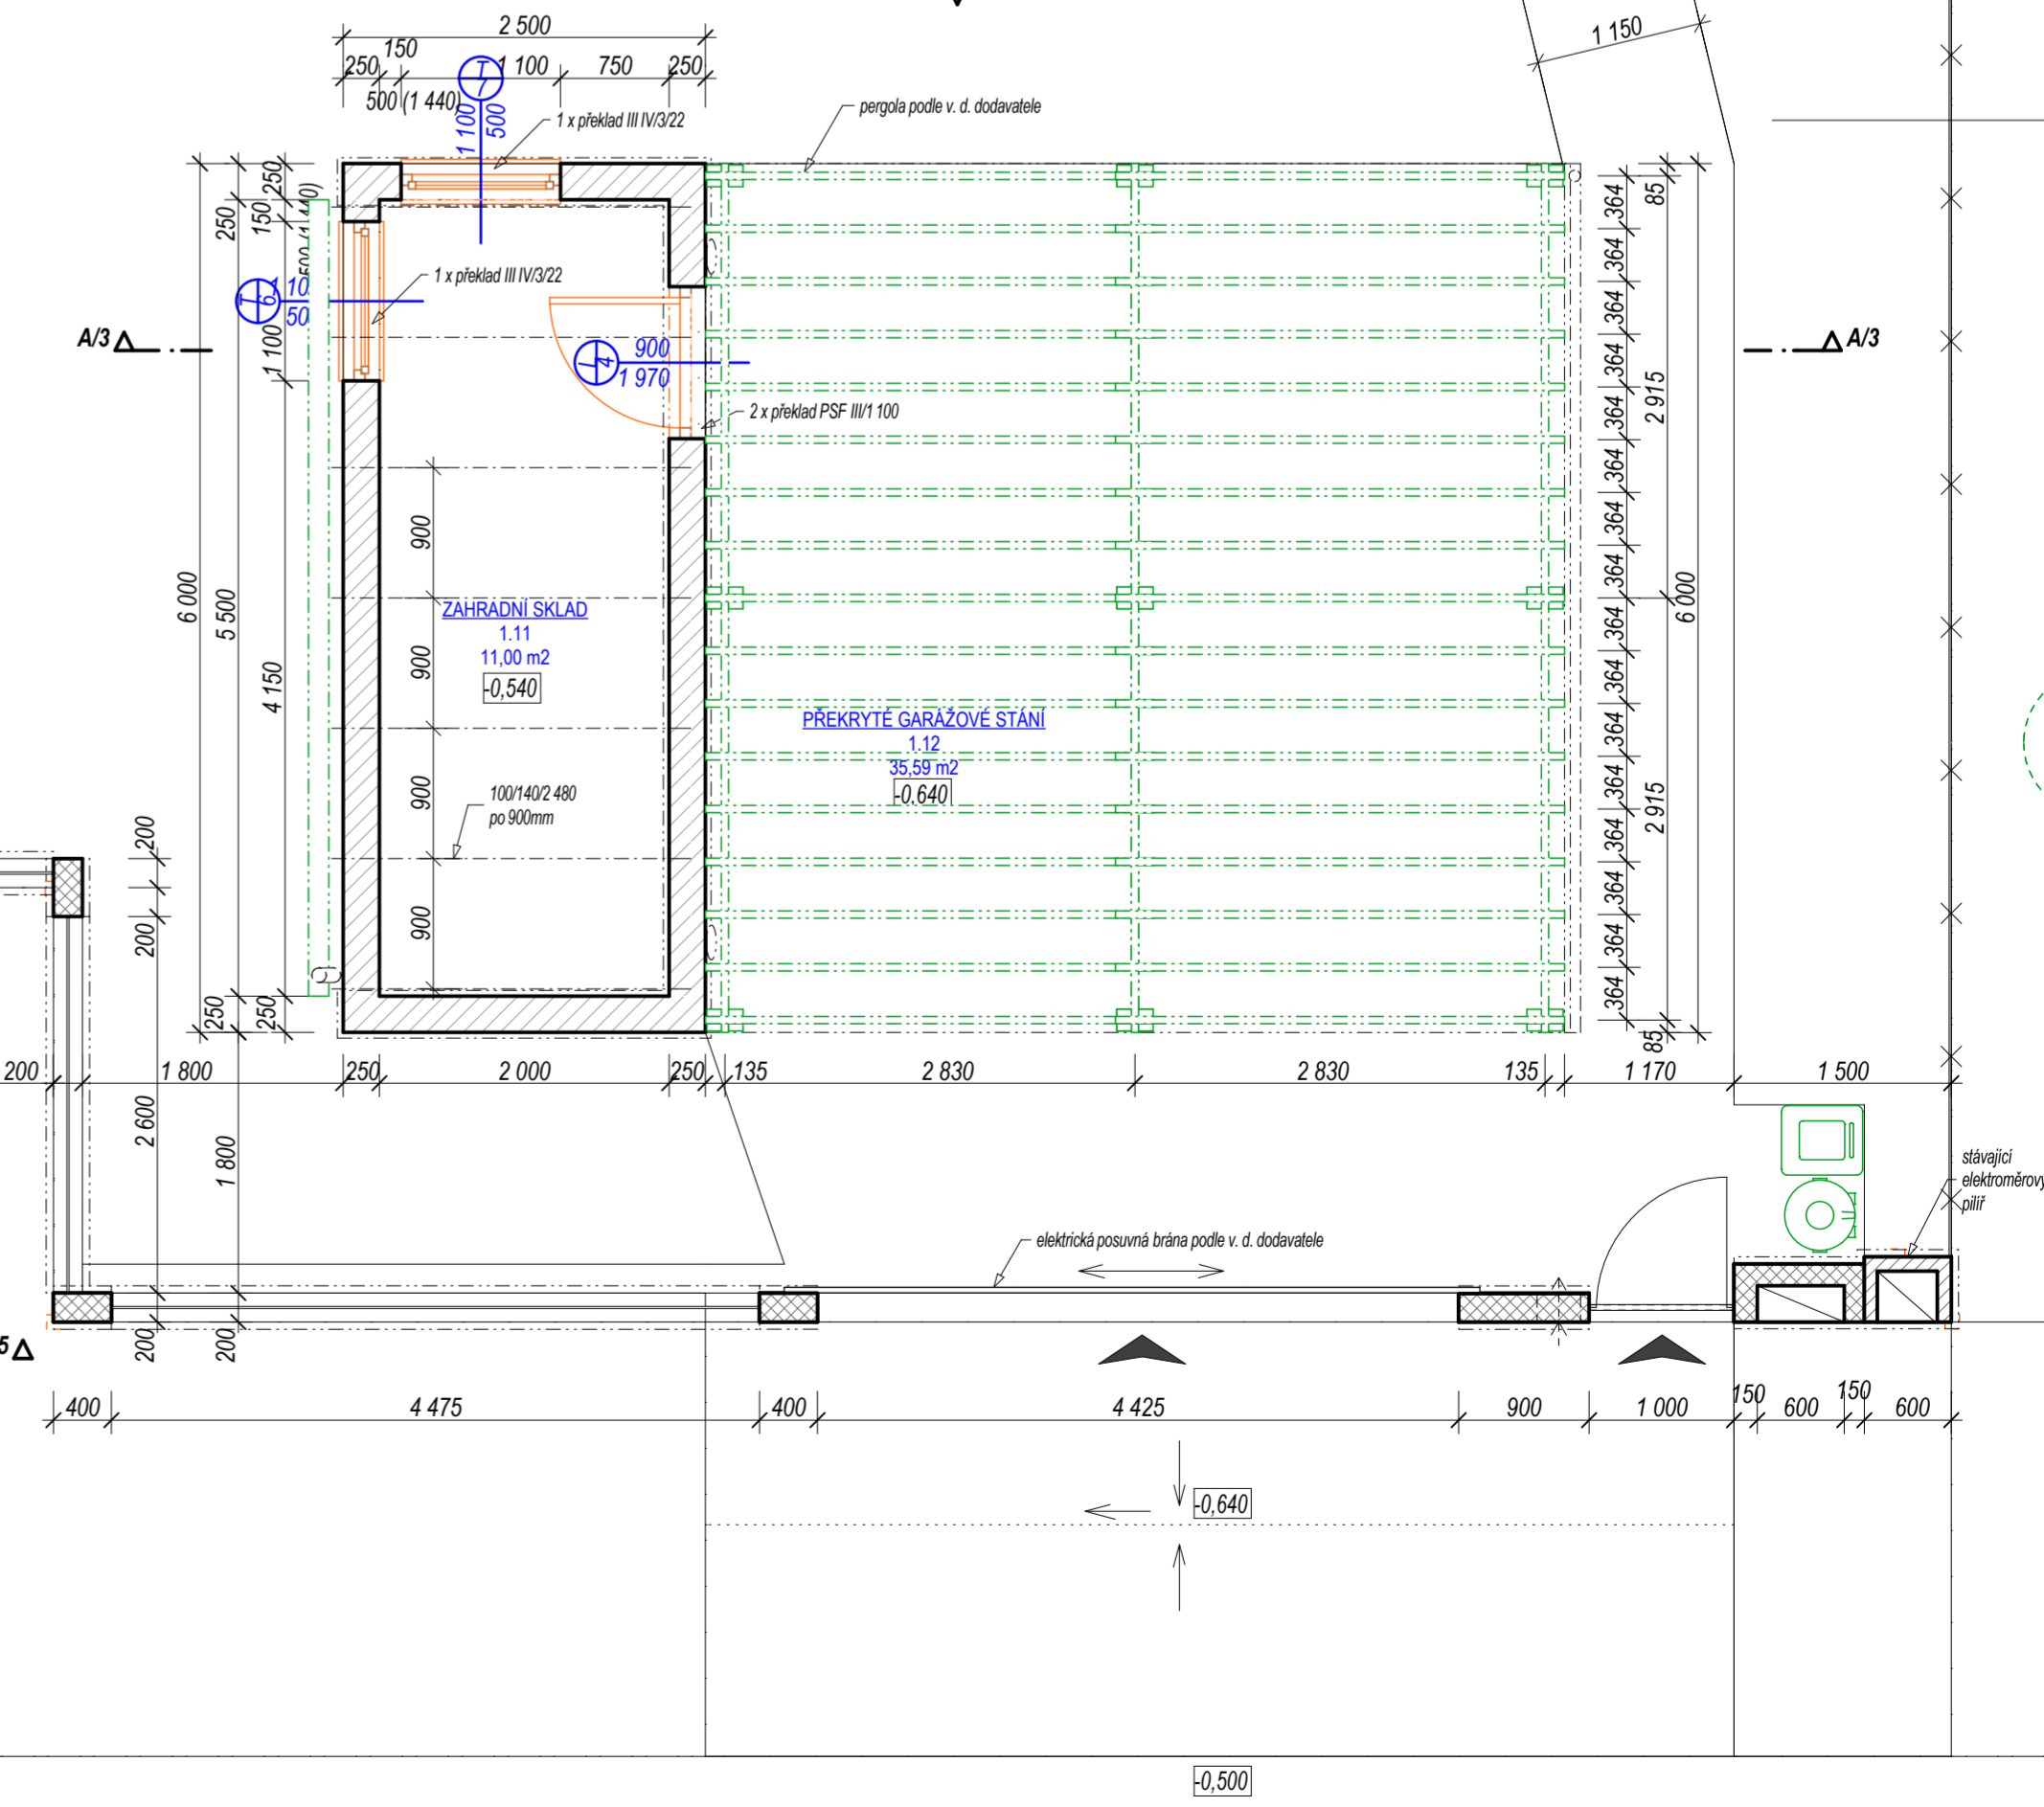

Objednatel - stavebník: Tomáš Kemza Pod Vlnicí 1247, Kolín v. PSC: 28002	Název stavby: "NOVOSTAVBA RODINNÉHO DOMU NA Č. PARC. 277/105 V KOLÍNĚ - SENDRAŽICÍCH"	Název výkresu: PŮDORYS PŘÍZEMÍ
Hlavní projektant stavby: Zdeněk Laštovka Tylova 627, Kolín IV, PSC: 280 02 IČ: 40011801	Měřítko: 1 : 50 Stupeň PD: DSP Datum: 03/2016	Číslo výkr: 3 Číslo vyhotovení: