


LEGENDA MATERIÁLŮ

	SMIŠENÉ ZDIVO TVARNICĚ / CP
	ZDIVO CP
	KZS EPS 70 F TL 100 MM

<p>40,000 = 1.NP</p> <p>10,000 S.V. 2980 MM</p>		<p>Paré</p>
<p>Hlavní projektant :</p>		
<p>Vypracoval : Jan Křídil</p>		<p>PROJECT</p> <p>Obrančí Míru 810 391 65 Bechyně IČ 62550756</p>
<p>Zodp. projektant:</p>		
<p>Investor : RABBIT CZ a.s., Sokolská 302 257 63 Třnový Štěpánov</p>		
<p>Slupeň PD DSP</p>		
<p>Akce : Objekt č.p. 286 NÁSTAVBA PODKROVÍ</p>		<p>Počet A4 : 2</p>
<p>Místo stavby: Třnový Štěpánov parc.č. 720, k.ú. Třnový Štěpánov</p>		<p>Datum : 05/2018</p>
<p>Obsah : NOVÝ STAV PŮDORYS 1.NP</p>		<p>Měřítko : 1:75</p>
<p>Číslo zak. :</p>		<p>Ozn. částí : D.1.1.b)</p>
<p>Č. výkresu : 01</p>		

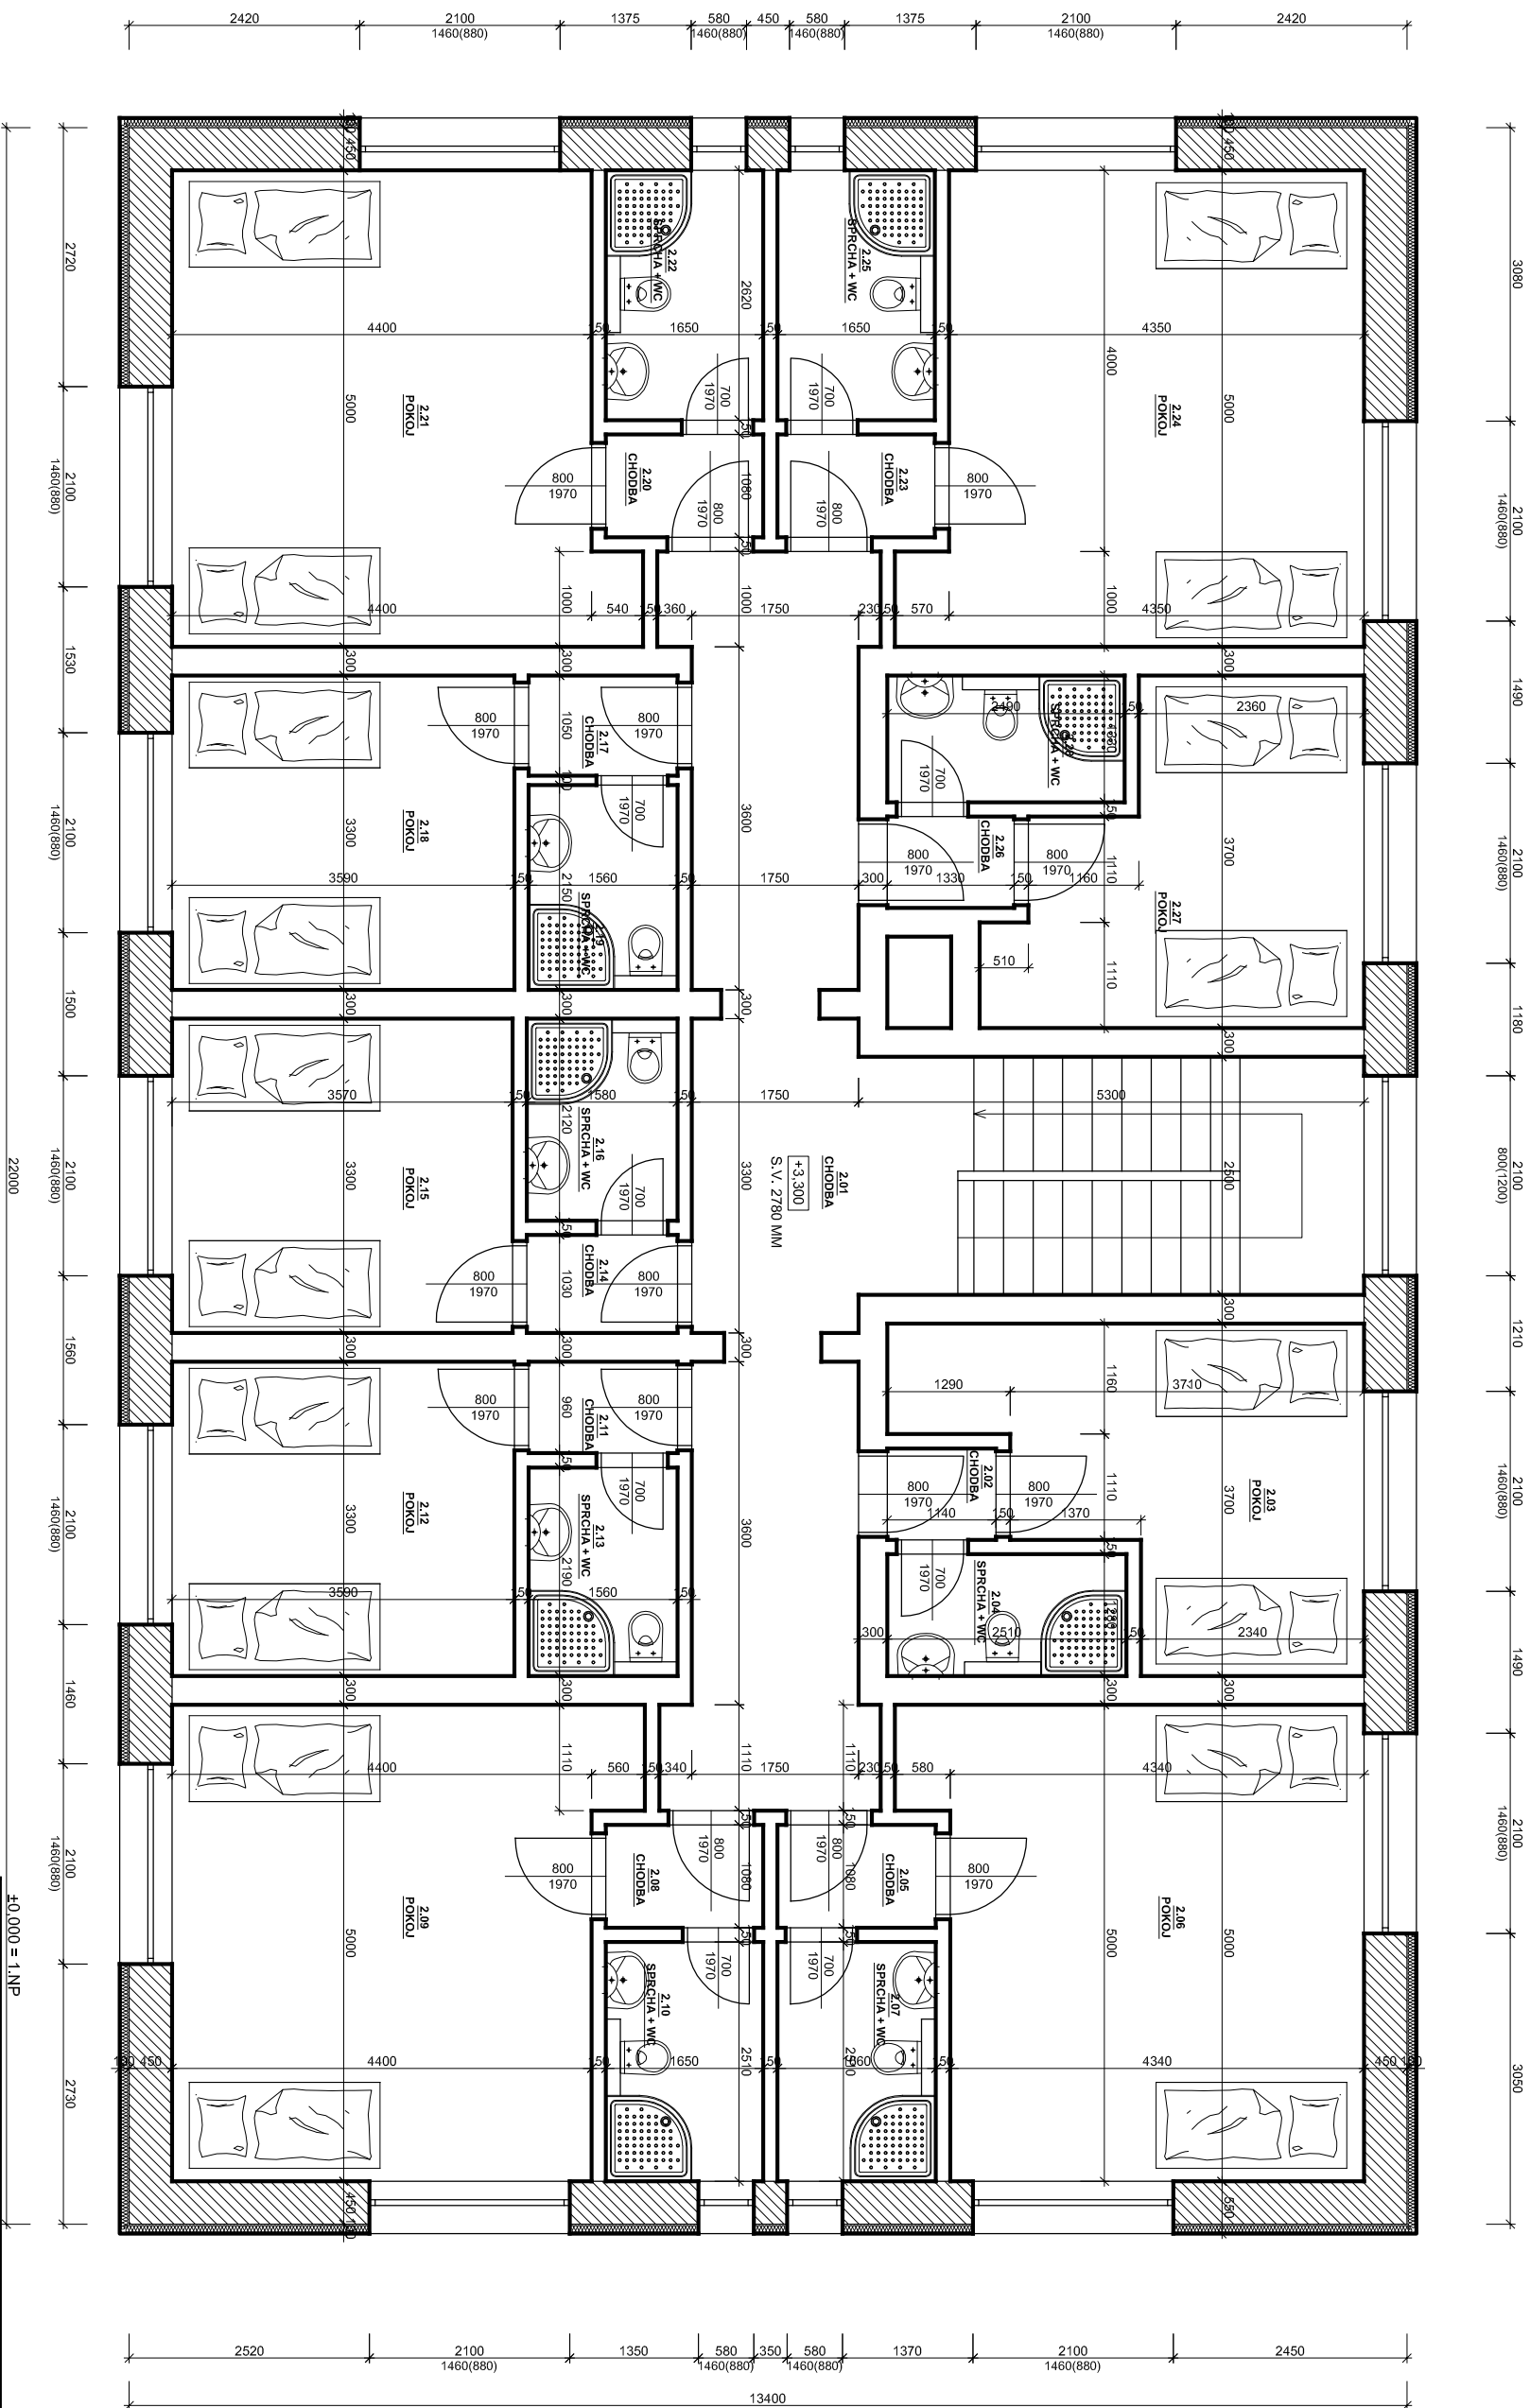


LEGENDA MATERIÁLŮ

	SMÍŠENÉ ŽIVNO TVÁRNICE / CP
	ŽIVNO CP
	KZS EPS 70 F TL 100 MM

±0,000 = 1.NP

Hlavní projektant :		Paré	
Vyracoval :		Jan Kříd	
Zodp. projektant :			
Investor :		RABBIT CZ a.s., Sokolská 302 257 63 Třnový Štěpánov	
Slupeň PD		DSP	
Akce :		Objekt č.p. 286 NÁSTAVBA PODKROVÍ	
Místo stavby :		Třnový Štěpánov, parc.č. 720, k.ú. Třnový Štěpánov	
Obsah :		NOVÝ STAV PŮDORYS 2.NP	
Číslo zak.		Obránek Míru 810 391 65 Bechyně IČ 62550756	
Počet A4		2	
Datum :		05/2018	
Měřítko :		1:75	
Ozn. částí :		Č. výkresu :	
D.1.1.b)		02	

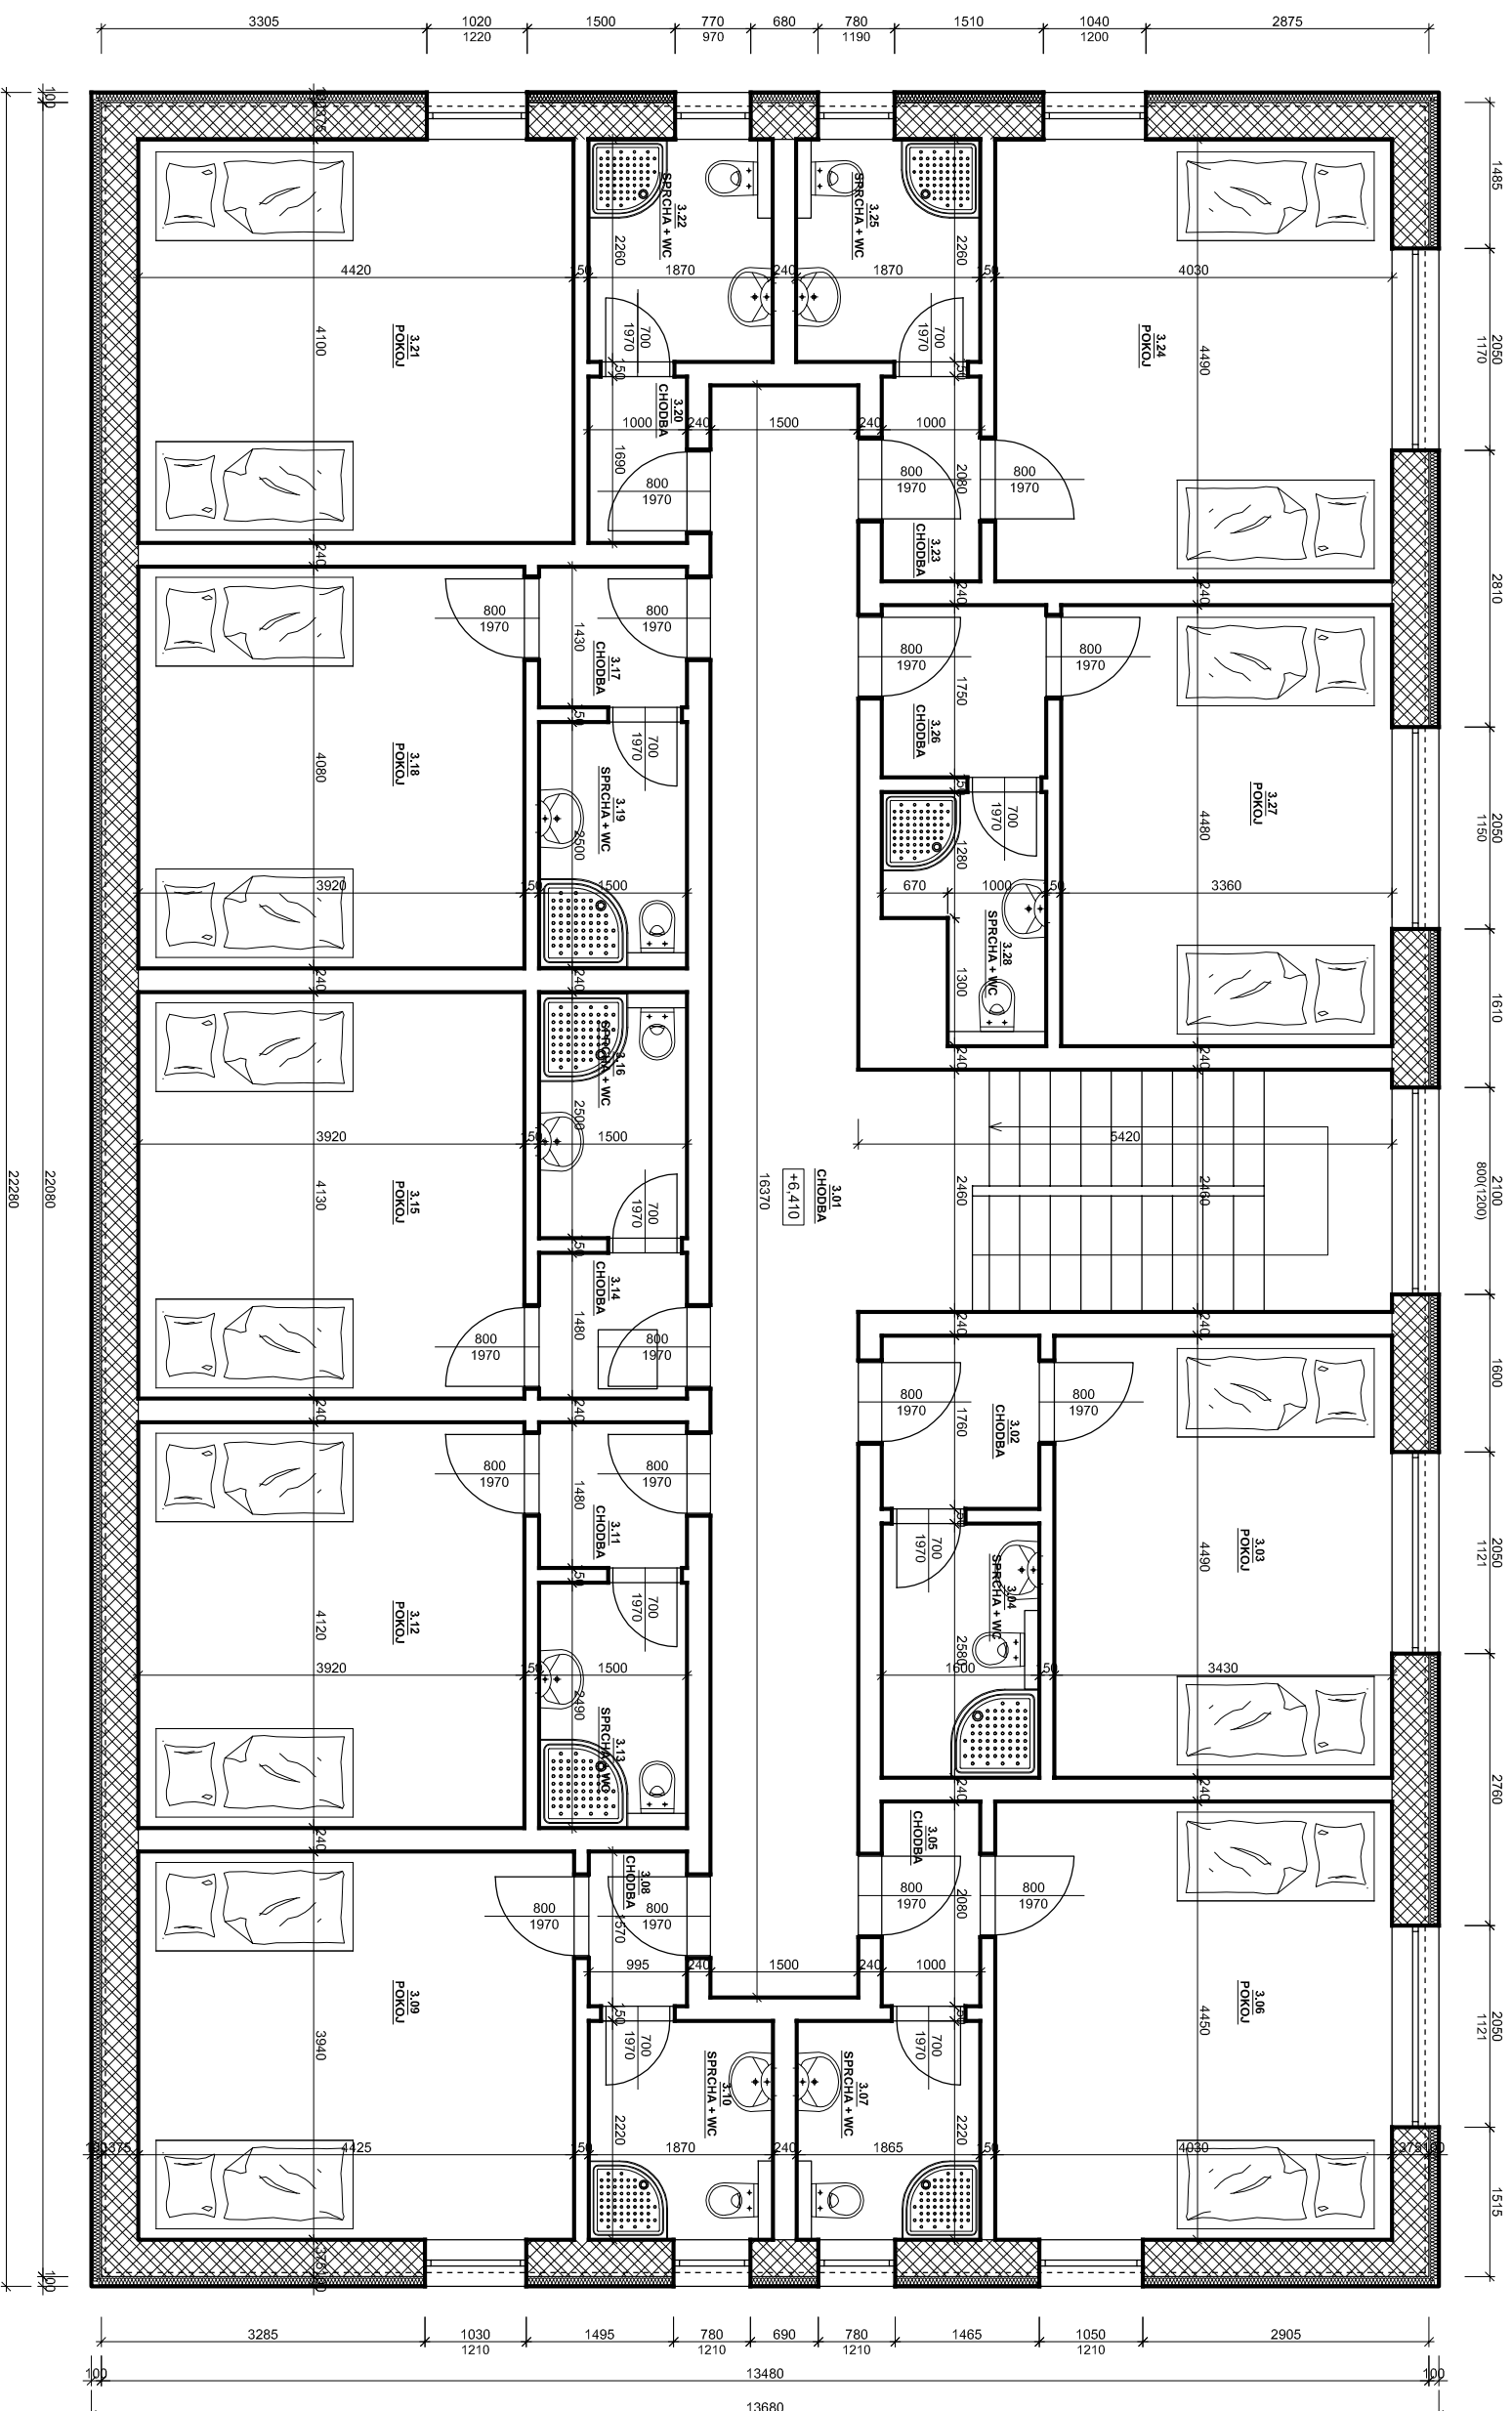

- LEGENDA MATERIÁLŮ**
- ZDÍVO PORFIX TL. 375 MM
 - ZDÍVO PORFIX TL. 240 MM
 - KZS EPS 70 F. TL. 100 MM

±0,000 = 1.NP

Hlavní projektant :		 Obrančí Míru 810 391 65 Bechyně IČ 62550756	Paré
Vyracoval :			Jan Křídil
Zodp. projektant:			
Investor :		RABBIT CZ a.s., Sokolská 302 257 63 Třnový Štěpánov	
Stupeň PD	DSP	Číslo zak.	
Akce : Objekt č.p. 286 NÁSTAVBA PODKROVÍ		Počít A4	2
Místo stavby: Třnový Štěpánov, parc.č. 720, k.ú. Třnový Štěpánov		Datum :	05/2018
Obsah : NOVÝ STAV PŮDORYS 3.NP		Měřítko :	1:75
		Ozn. částí :	Č. výkresu : 03