


PŮDORYS 3.PODLAŽÍ M 1:100

NÁVRH

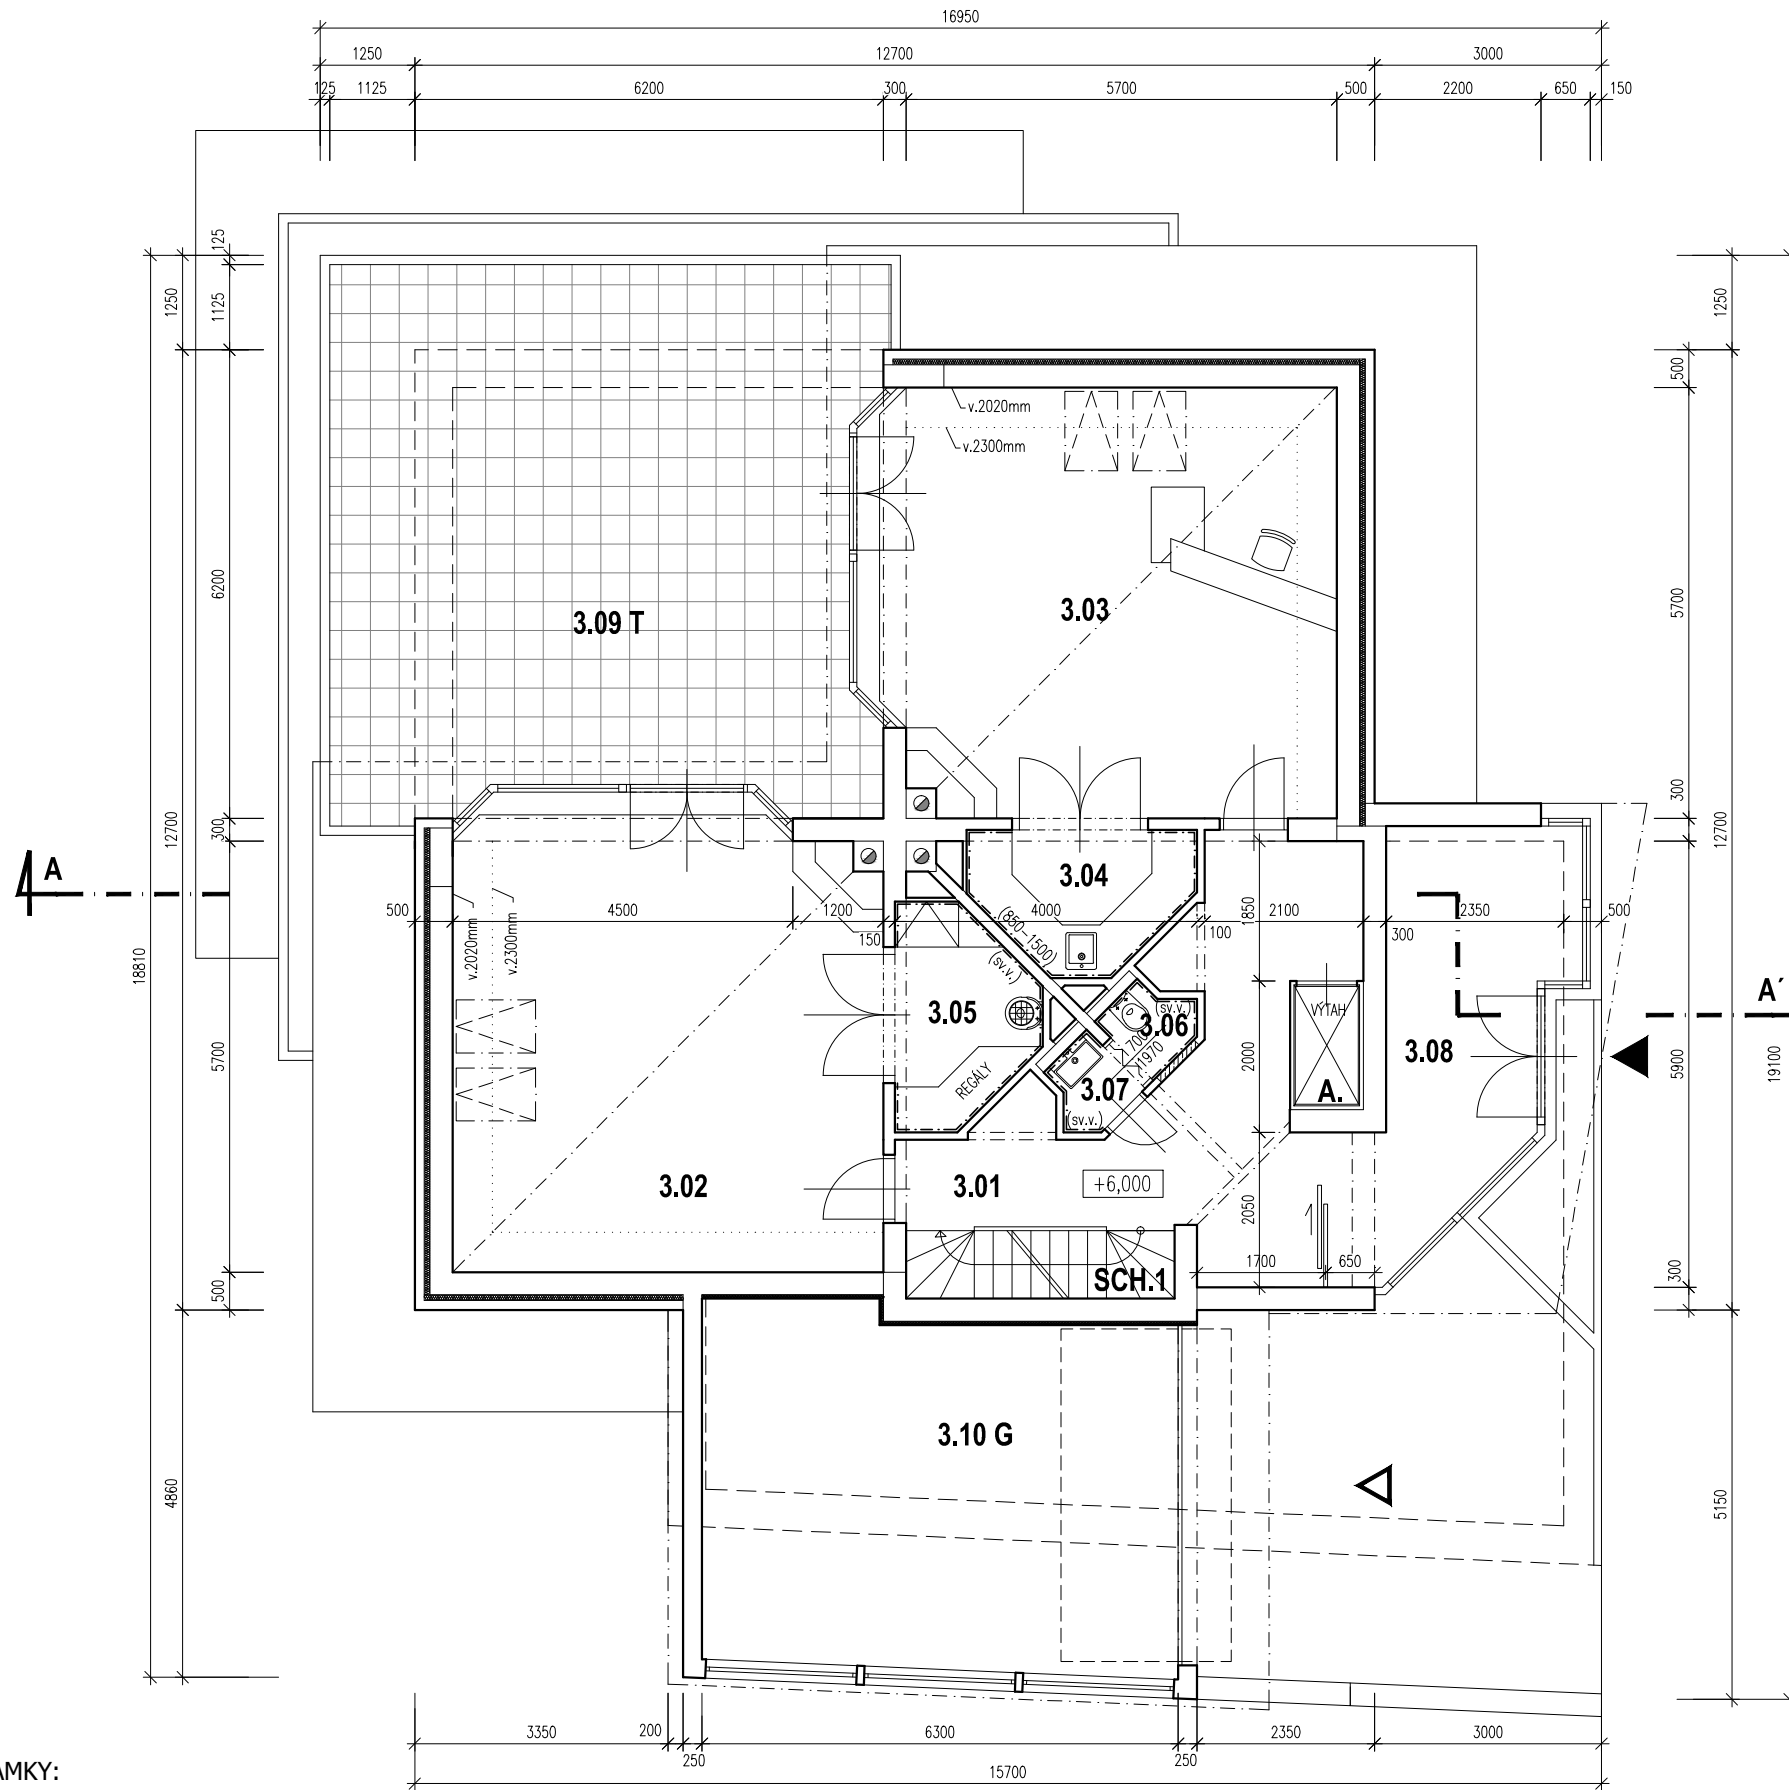


LEGENDA MÍSTNOSTÍ

3. PODLAŽÍ		
ČÍSLO MÍSTNOSTI	NÁZEV MÍSTNOSTI	PODLAHOVÁ PLOCHA (m ²)
3.01	CHODBA	16.51
3.02	ZASEDACÍ MÍSTNOST	33.78
3.03	RECEPCE / ČEKÁRNA	33.78
3.04	KUCHYŇKA - PERSONÁL	4.71
3.05	ÚKLID / SKLAD	4.71
3.06	WC - PERSONÁL	1.02
3.07	WC (PŘEDSÍŇ) - PERSONÁL	1.02
3.08	VSTUPNÍ HALA / ŠATNA	12.92
3.PODLAŽÍ CELKEM		108.45
3.09 T	TERASA	50.33
3.10 G	DVOUGARÁŽ	29.51
A.	VÝTAH	-
SCH.1	SCHODIŠTĚ	3.20

LEGENDA MATERIÁLŮ

- STÁVAJÍCÍ KONSTRUKCE
- DOZDÍVÁNÍ A ZAZDÍVÁNÍ OTVORŮ
-CIHLY PLNÉ, PROVÁZANO SE STÁVAJÍCÍM ZDIVEM
- STÁVAJÍCÍ DLAŽBA - TERASA
- HL. VSTUP DO OBJEKTU
- VJEZD DO GARÁŽE

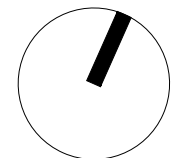

±0,000=241,00

ATELIER SAEM, s.r.o.

Na Mlejnu 6/1012, 147 00 Praha 4
tel: +420 223 001 670, info@saem.cz
www.saem.cz

SAEM

Institut časné diagnostiky (nestátní zdravotnické zařízení)

Vlnitá 1618/31b, Praha 4 - Braník

STAVEBNÍK:	VALEO PLUS, s.r.o. Na Květnici 713/7, 140 00 Praha 4	PARÉ
HLAVNÍ PROJEKTANT:	Ing. Michal Procházka	
ZODP. PROJEKTANT:	Ing. Michal Procházka	
VYPRACOVAL:	Ing. arch. Helena Dvořáková	
DOKUMENTACE:	PROFESE: ARCH-STAV	DATUM: 12/2013
	FORMÁT: 2 x A4	ČÍSLO ZAKÁZKY: AS19513
OBSAH:	MĚŘÍTKO: 1:100	ČÁST: D.1.1
PŮDORYS 3.PODLAŽÍ - NÁVRH		ČÍSL.VÝKR.: N.103

POZNÁMKY:

- UVEDENÝ VÝŠKOPIS (ABSOLUTNÍ KÓTY) VYCHÁZÍ Z ÚDAJŮ ARCHIVNÍHO PROJEKTU Z R. 1993, JEJICH HODNOTY BUDOU OVĚŘENY NA STAVBĚ