


ATRIUM

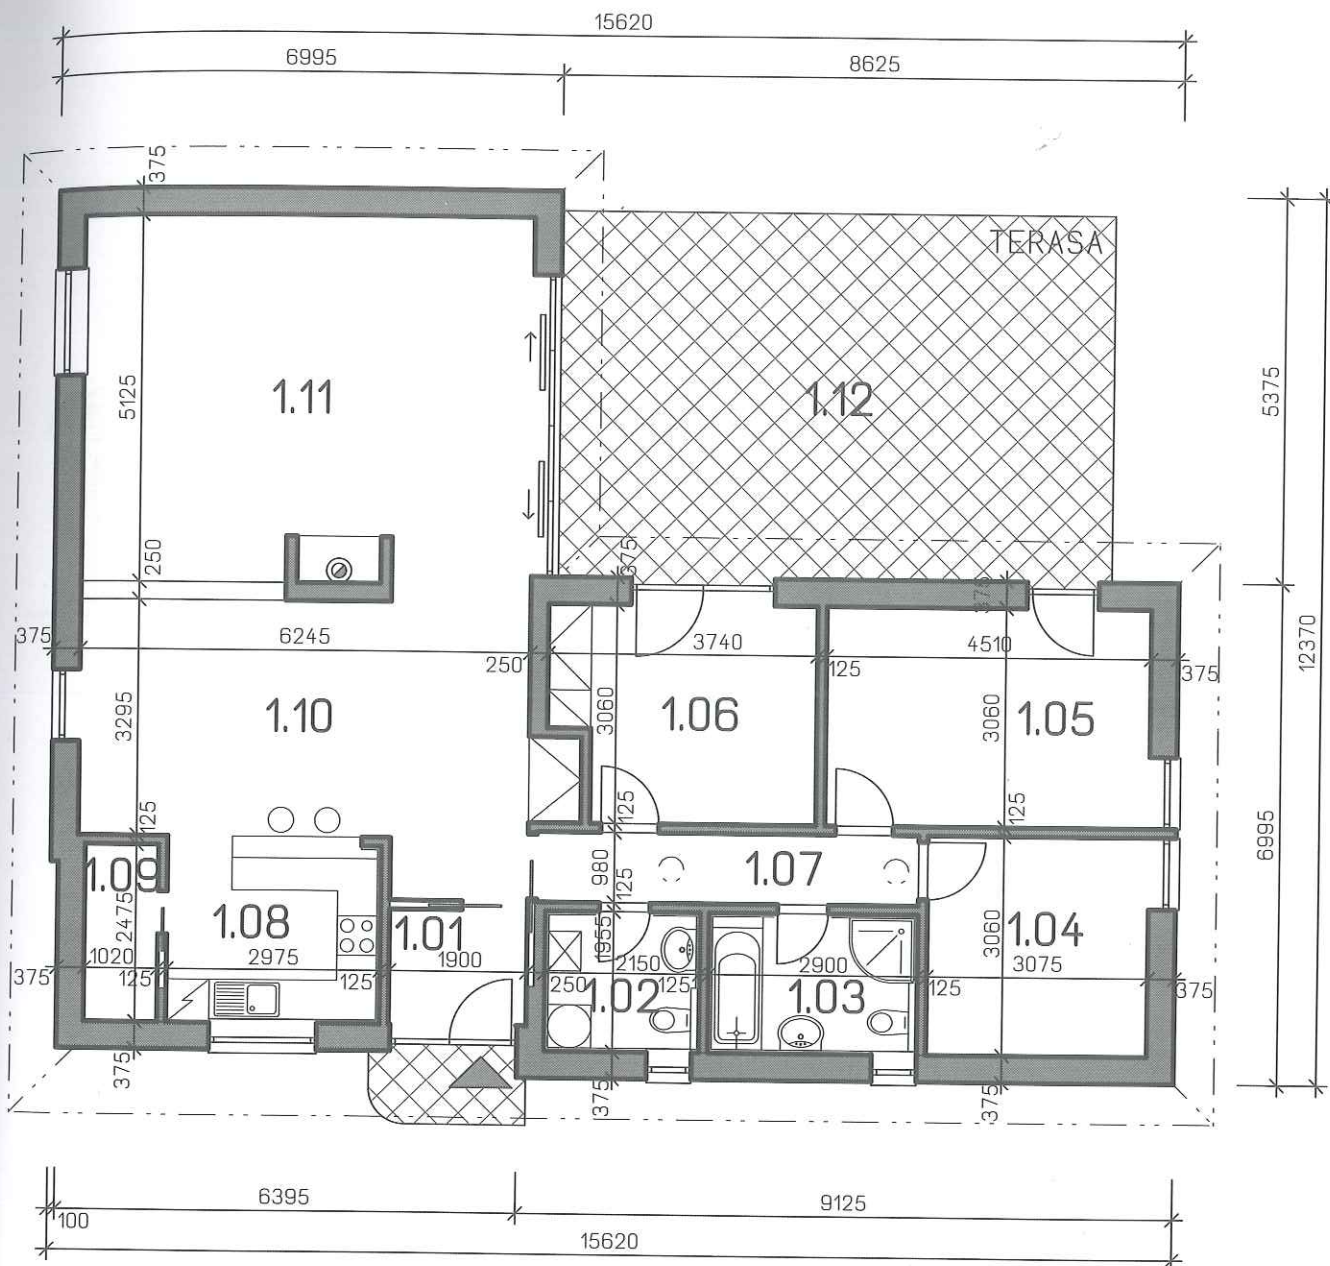

LEGENDA MÍSTNOSTÍ

1.01 ZÁDVERÍ	3,04 m ²
1.02 WC	4,01 m ²
1.03 KOUPELNA	5,88 m ²
1.04 POKOJ	9,47 m ²
1.05 POKOJ	13,80 m ²
1.06 POKOJ	10,68 m ²
1.07 CHODBA	5,17 m ²
1.08 KUCHYŇ	7,40 m ²
1.09 SPÍŽ	2,57 m ²
1.10 JÍDELNA	22,24 m ²
1.11 OBÝVACÍ POKOJ	31,05 m ²
1.12 TERASA	

DOPORUČENÁ ORIENTACE VSTUPU

SV, S, SZ

PŮDORYS PŘÍZEMÍ MĚŘÍTKO: 1:100